ΟΔΟΙΠΟΡΙΚΟ ΣΚΑΡΙΦΗΜΑ

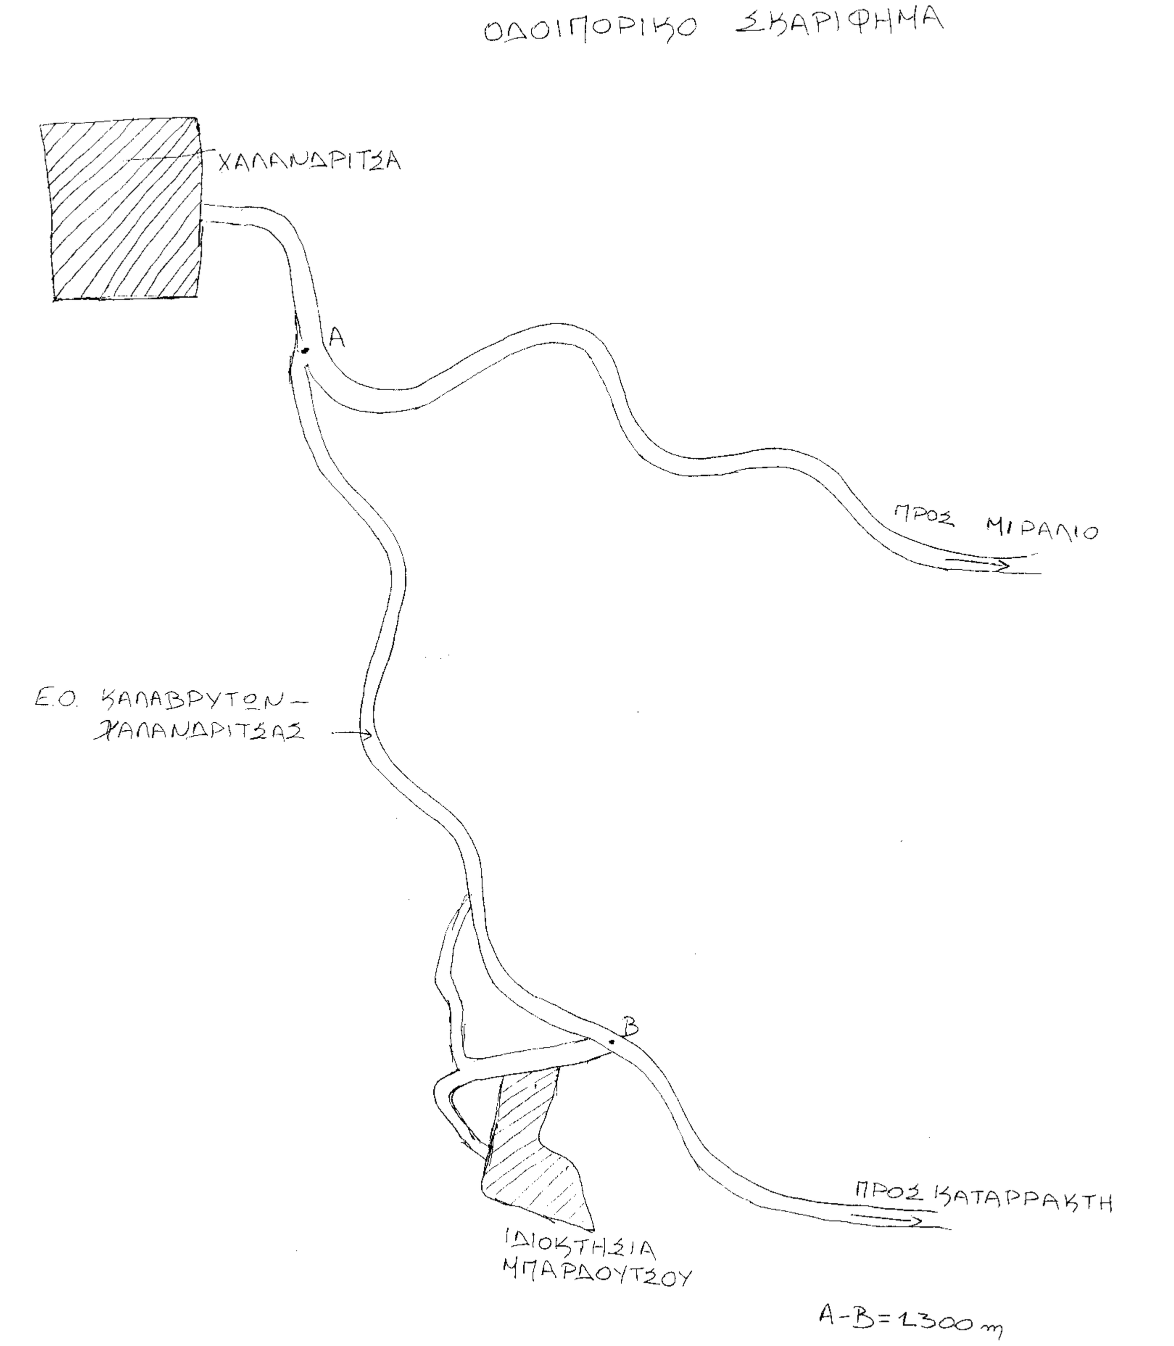

ΑΠΟΣΠΑΣΜΑ ΦΥΛΛΟΥ ΧΑΡΤΗ Γ.Υ.Σ
ΑΡ.ΦΥΛΛΟΥ ΧΑΡΤΗ: 6235_8
ΚΛΙΜΑΚΑ: 1:5000

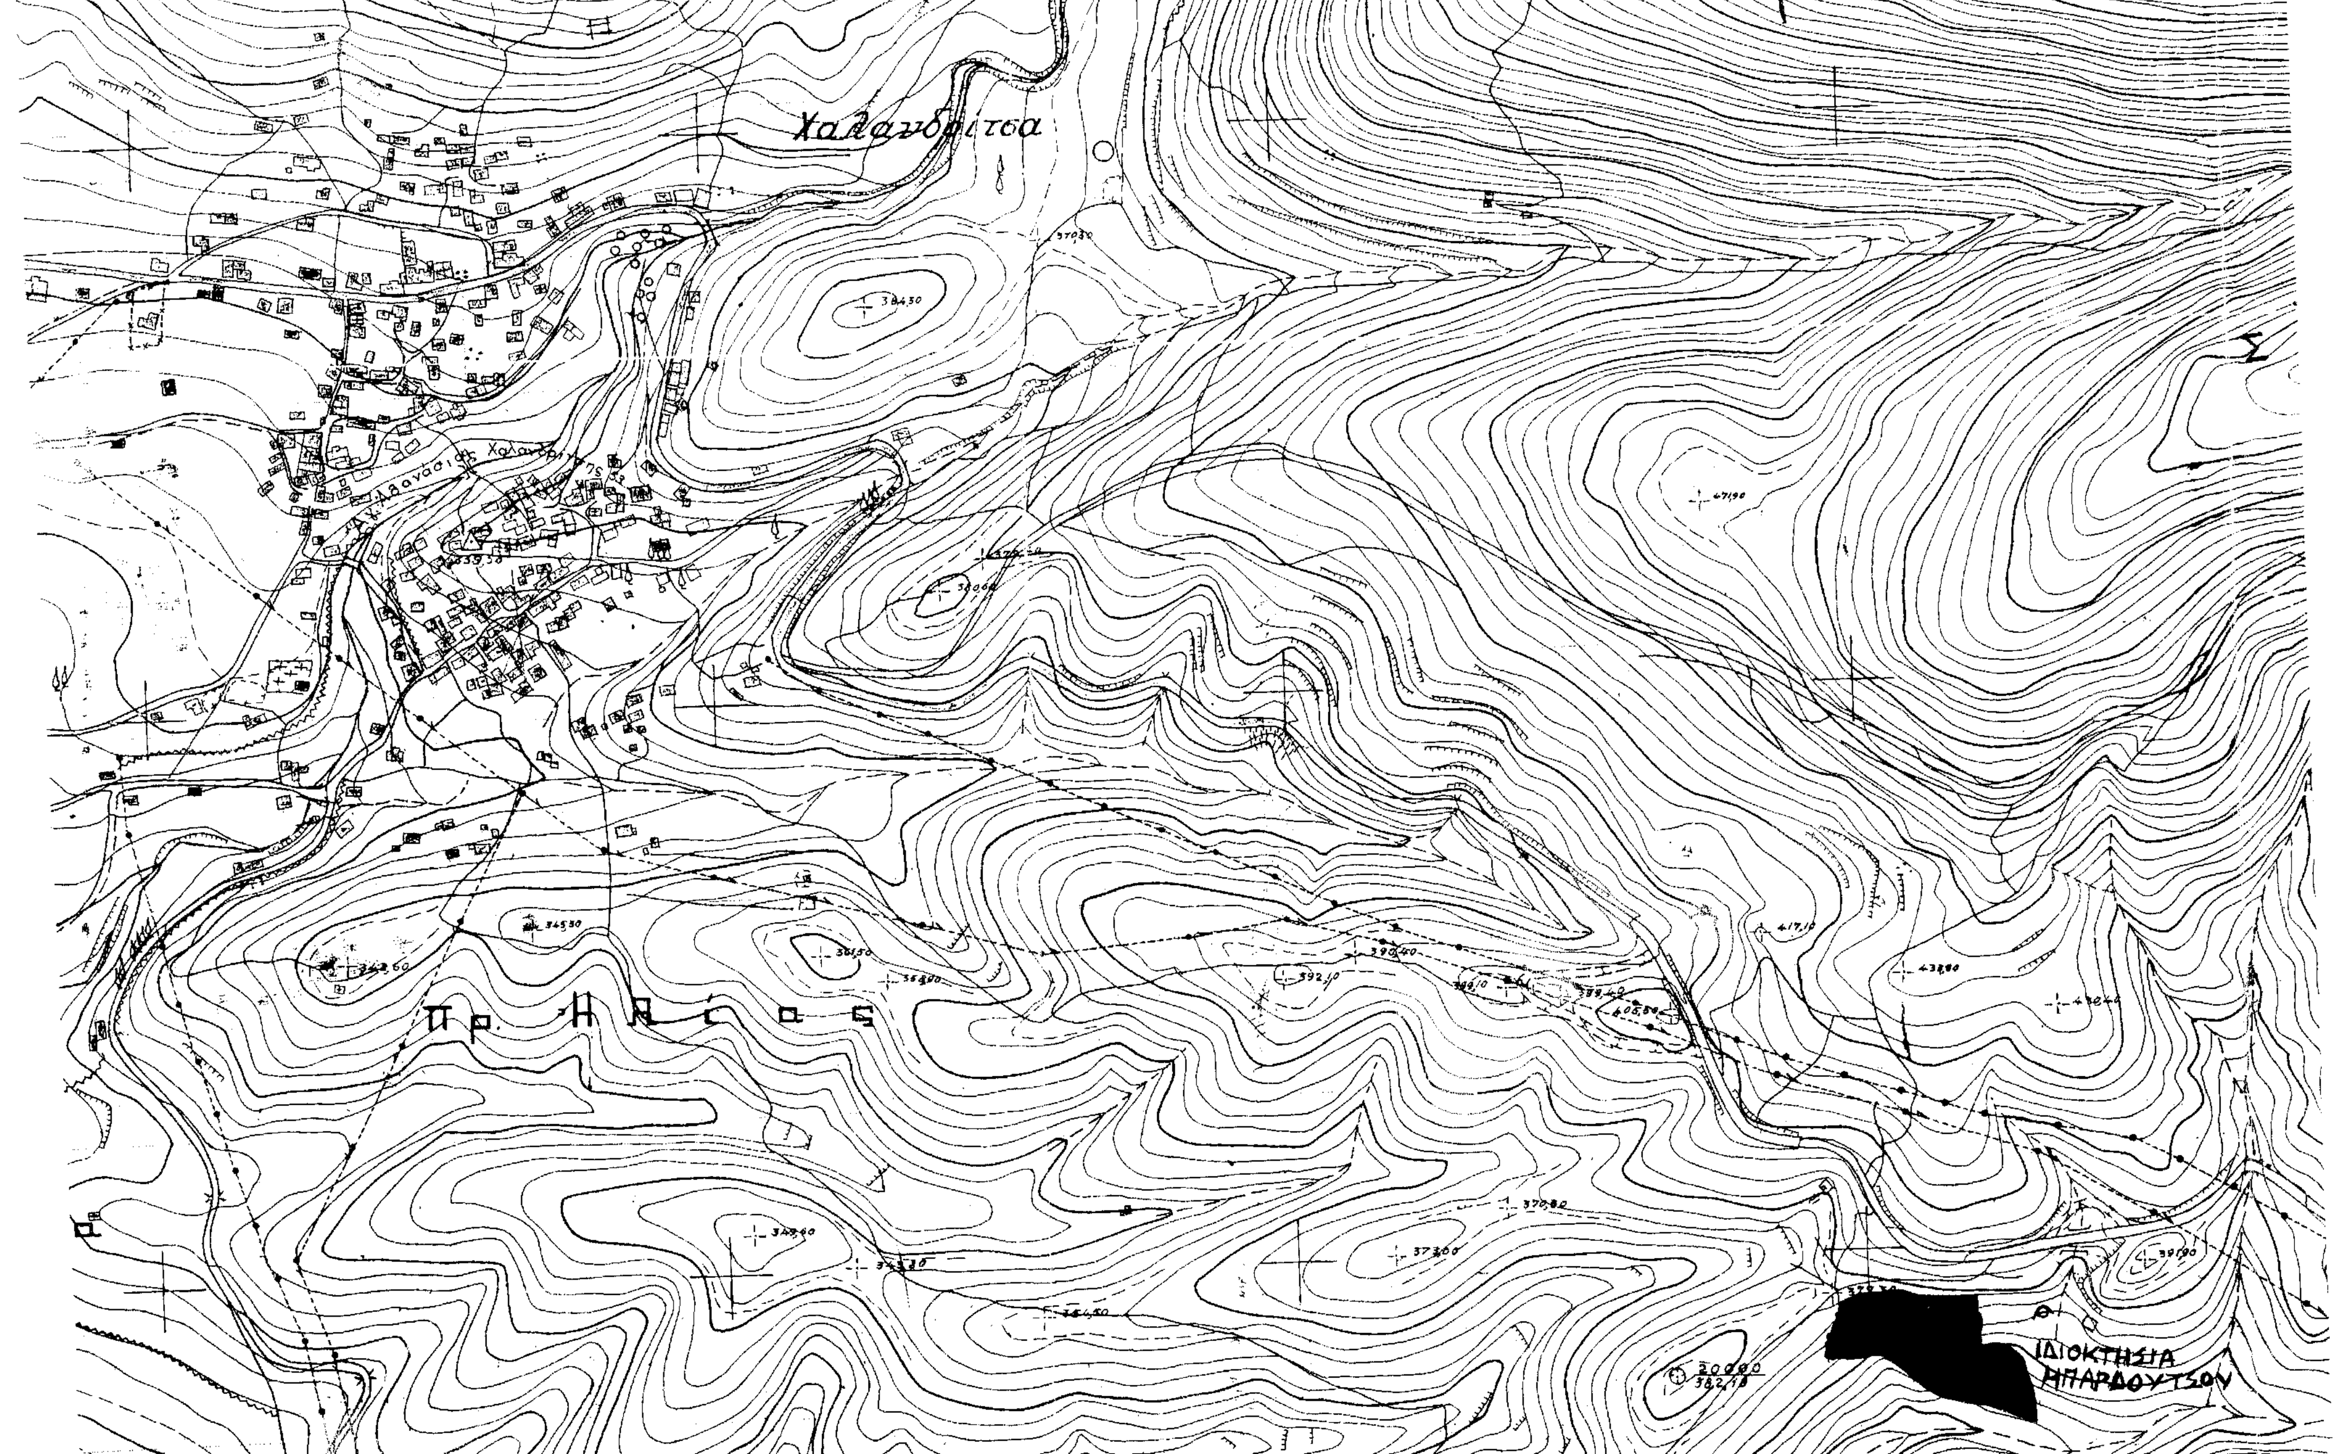

EKT0488.dwg Mon Dec 07 11:41:30 2009 G ARGYROPOULOS SURVEYOR PATRA

ΣΥΝΤΕΤΑΓΜΕΝΕΣ ΙΔΙΟΚΤΗΣΙΑΣ
ΣΕ ΠΡΟΒΟΛΗ ΕΓΣΑ

17	306710.881	4218935.363
79	306709.140	4218943.947
80	306709.224	4218949.797
81	306714.724	4218958.525
82	306719.859	4218968.207
83	306729.782	4218980.953
84	306738.364	4218983.361
58	306740.322	4218983.678
57	306750.837	4218983.496
51	306761.251	4218984.218
65	306800.441	4218978.262
66	306815.486	4218976.795
64	306817.206	4218977.166
201	306830.232	4218979.410
67	306830.305	4218974.567
32	306830.602	4218954.850
31	306830.248	4218946.711
30	306829.874	4218942.123
151	306831.527	4218936.433
152	306845.034	4218937.253
153	306856.774	4218937.031
158	306862.211	4218937.060
159	306867.413	4218932.519
160	306873.900	4218925.594
161	306875.607	4218922.423
186	306880.524	4218906.789
187	306884.518	4218881.370
200	306886.625	4218867.961
188	306860.336	4218877.649
182	306831.300	4218888.349
180	306828.464	4218890.199
178	306814.428	4218892.626
177	306807.497	4218894.775
175	306803.929	4218896.649
174	306797.523	4218901.361
172	306781.343	4218914.732
171	306775.434	4218920.398
14	306773.857	4218922.182
13	306767.081	4218928.022
170	306759.701	4218934.196
169	306754.570	4218936.594
12	306752.727	4218936.582
168	306749.257	4218936.610
15	306739.391	4218935.321
16	306722.873	4218933.288
5	306715.318	4218933.273

ΔΟΜΗΣΗ ΕΚΤΟΣ ΣΧΕΔΙΟΥ

ΟΡΟΙ ΑΡΤΙΟΤΗΤΑΣ
ΣΥΜΦΩΝΑ ΜΕ ΤΟ Π.Δ. 24-5-1985 Φ.Ε.Κ. 270Δ/1985
ΚΑΤΟΙΚΙΑ

ΚΑΤΑ ΚΑΝΟΝΑ
ΕΜΒΑΔΟΝ 4,000 τ.μ. ΠΡΟΣΩΠΟ 25.00μ

ΚΑΤΑ ΠΑΡΕΚΚΛΙΣΗ
Α. ΕΝΤΟΣ ΖΩΝΗΣ (ΠΡΟΥΠΑΡΧΟΝΤΑ 24-04-1977)
ΕΛΑΧΙΣΤΟ ΕΜΒΑΔΟΝ 2,000 τ.μ.
Β. ΤΑ ΕΧΟΝΤΑ ΠΡΟΣΩΠΟ ΣΕ ΕΘΝΙΚΕΣ ΟΔΟΥΣ ΣΙΔΗΡ/ΚΕΣ ΓΡΑΜΜΕΣ Κ.ΛΠ.
1. ΤΑ ΥΦΙΣΤΑΜΕΝΑ ΤΗΝ 12-11-1962
ΕΜΒΑΔΟΝ 750 τ.μ. ΠΡΟΣΩΠΟ 10.00μ ΒΑΘΟΣ 15.00μ
2. ΤΑ ΥΦΙΣΤΑΜΕΝΑ ΤΗΝ 12-09-1964
ΕΜΒΑΔΟΝ 1200 τ.μ. ΠΡΟΣΩΠΟ 20.00μ ΒΑΘΟΣ 35.00μ
3. ΤΑ ΥΦΙΣΤΑΜΕΝΑ ΤΗΝ 17-10-1978
ΕΜΒΑΔΟΝ 2000 τ.μ. ΠΡΟΣΩΠΟ 25.00μ ΒΑΘΟΣ 40.00μ
4. ΤΑ ΔΗΜΙΟΥΡΓΗΘΕΝΤΑ ΑΠΟ 17-10-1978 ΕΩΣ 31-05-1985
ΕΜΒΑΔΟΝ 4000 τ.μ.

ΟΡΟΙ ΔΟΜΗΣΗΣ
Αρθρο 6 του ΠΔ
ΜΕΓΙΣΤΗ ΚΑΛΥΨΗ 10%
ΜΕΓΙΣΤΗ ΔΟΜΗΣΗ 200 τ.μ.
ΜΕΓΙΣΤΟ ΥΨΟΣ 7.50 + 1.20 ΓΙΑ ΣΤΕΓΗ
ΟΡΟΦΟΙ 2
ΑΠΟΣΤΑΣΕΙΣ (ΑΡΘΡΟ 1 ΠΑΡ 5ββ)
ΑΠΟ ΤΗΝ ΠΡΟΣΟΨΗ 15.00 μ.
ΑΠΟ ΤΑ ΠΛΑΓΙΑ ΚΑΙ ΟΠΙΣΘΙΑ ΟΡΙΑ 15.00μ.

ΕΜΒΑΔΟΝ ΙΔΙΟΚΤΗΣΙΑΣ ΜΕ ΣΤΟΙΧΕΙΑ:
17-79-80-81-82-83-84-58-57-51-65-66-64-201-67-32-31-30-151-152-153-158-159-160-161-186-187-200-188-182-180-178-177-175-174-172-171-14-13-170-169-12-168-15-16-5-17=10073.35 τ.μ.

Σημείο	X	Y	Σημείο	X	Y	Σημείο	X	Y
1'	306709.20	4218947.87	25'	306724.78	4218973.87	49'	306720.25	4218933.28
2'	306712.00	4218946.00	26'	306746.78	4218977.92	50'	306752.65	4218970.33
3'	306722.00	4218959.00	27'	306750.52	4218977.92	51'	306741.80	4218968.75
4'	306727.00	4218955.00	28'	306753.97	4218979.05	52'	306793.45	4218975.68
5'	306724.00	4218943.00	29'	306757.93	4218976.55	53'	306812.16	4218974.20
6'	306712.00	4218943.00	30'	306772.13	4218972.43	54'	306815.29	4218975.93
7'	306714.51	4218934.76	31'	306786.84	4218968.16	55'	306830.27	4218976.61
8'	306728.83	4218939.37	32'	306779.00	4218976.00	56'	306797.08	4218964.28
9'	306754.11	4218938.40	33'	306767.09	4218983.33	57'	306819.71	4218958.03
10'	306753.19	4218943.36	34'	306771.51	4218967.99	58'	306830.56	4218957.51
11'	306750.79	4218949.46	35'	306775.36	4218965.57	59'	306808.80	4218939.69
12'	306749.95	4218955.47	36'	306770.31	4218959.41	60'	306836.25	4218933.76
13'	306743.69	4218956.13	37'	306776.44	4218955.30	61'	306864.01	4218932.73
14'	306743.92	4218959.40	38'	306773.94	4218949.18	62'	306882.43	4218894.64
15'	306741.76	4218961.07	39'	306779.83	4218937.77	63'	306774.67	4218925.26
16'	306736.04	4218960.33	40'	306787.11	4218933.13	64'	306770.47	4218925.10
17'	306735.10	4218957.64	41'	306791.38	4218934.01	65'	306825.33	4218890.74
18'	306732.84	4218957.20	42'	306791.12	4218918.65	66'	306829.75	4218893.75
19'	306731.86	4218960.83	43'	306818.00	4218910.00	67'	306833.99	4218904.82
20'	306725.09	4218961.27	44'	306813.00	4218917.00	68'	306843.17	4218911.79
21'	306721.91	4218959.38	45'	306803.41	4218920.02	69'	306866.06	4218905.64
22'	306716.52	4218957.16	46'	306806.00	4218942.00	70'	306870.66	4218890.36
23'	306709.20	4218948.25	47'	306792.01	4218961.42	71'	306883.62	4218887.06
24'	306726.92	4218977.27	48'	306719.50	4218936.36			

- Εμβ1_(1', 2', 3', 4', ...22', 23', 1')= 664,57 τ.μ.,
- Εμβ2_(83, 84, 58, 57, 51, 33', 32', 31', 30', 29', 28', 27', 26', 25', 24', 83) = 380,14 τ.μ.
- Εμβ3_(34', 35', 36', ...46', 47', 34') = 1.016,39 τ.μ.
- Εμβ4_(5, 17, 79, 1', 2', 3', 4', 5', 6', 7', 48', 49', 5) = 196,88 τ.μ.
- Εμβ5_(80, 81, 82, 24', 25', 26', 27', 28', 29', 50', 51', 15', 16', 17', 18', 19', 20', 21', 22', 23', 80)= 476,28 τ.μ.
- Εμβ6 (65, 66, 64, 201, 55', 54', 53', 52', 32', 33', 65) = 191,98 τ.μ.
- Εμβ7 (67, 55', 54', 53', 52', 32', 31', 56', 57', 58', 67) = 640,87 τ.μ.
- Εμβ8_ (30', 31', 56', 57', 59', 46', 47', 34', 30') = 442,26 τ.μ.
- Εμβ9 (13, 170, 169, 12, 168, 15, 16, 49', 48', 8', 9', 10', 11', 12', 13', 14', 15', 51', 50', 29', 30', 34', 35', 36', 37', 38', 39', 40', 41', 42', 63', 64', 13) = 1.452,08 τ.μ.
- Εμβ10_(180, 182, 188, 200, 187, 71', 70', 69', 68', 67', 66', 65', 180) = 1.284,19 τ.μ.
- Εμβ11 (14, 171, 172, 174, 175, 177, 178, 65', 66', 67', 68', 69', 70', 71', 62', 61', 60', 59', 46', 45', 44', 43', 42', 63', 64', 14) = 2.699,46 τ.μ.
- Εμβ12_(32, 31, 30, 152, 152, 153, 158, 159, 160, 161, 186, 62', 61', 60', 59', 57', 58', 32) = 628,25 τ.μ.

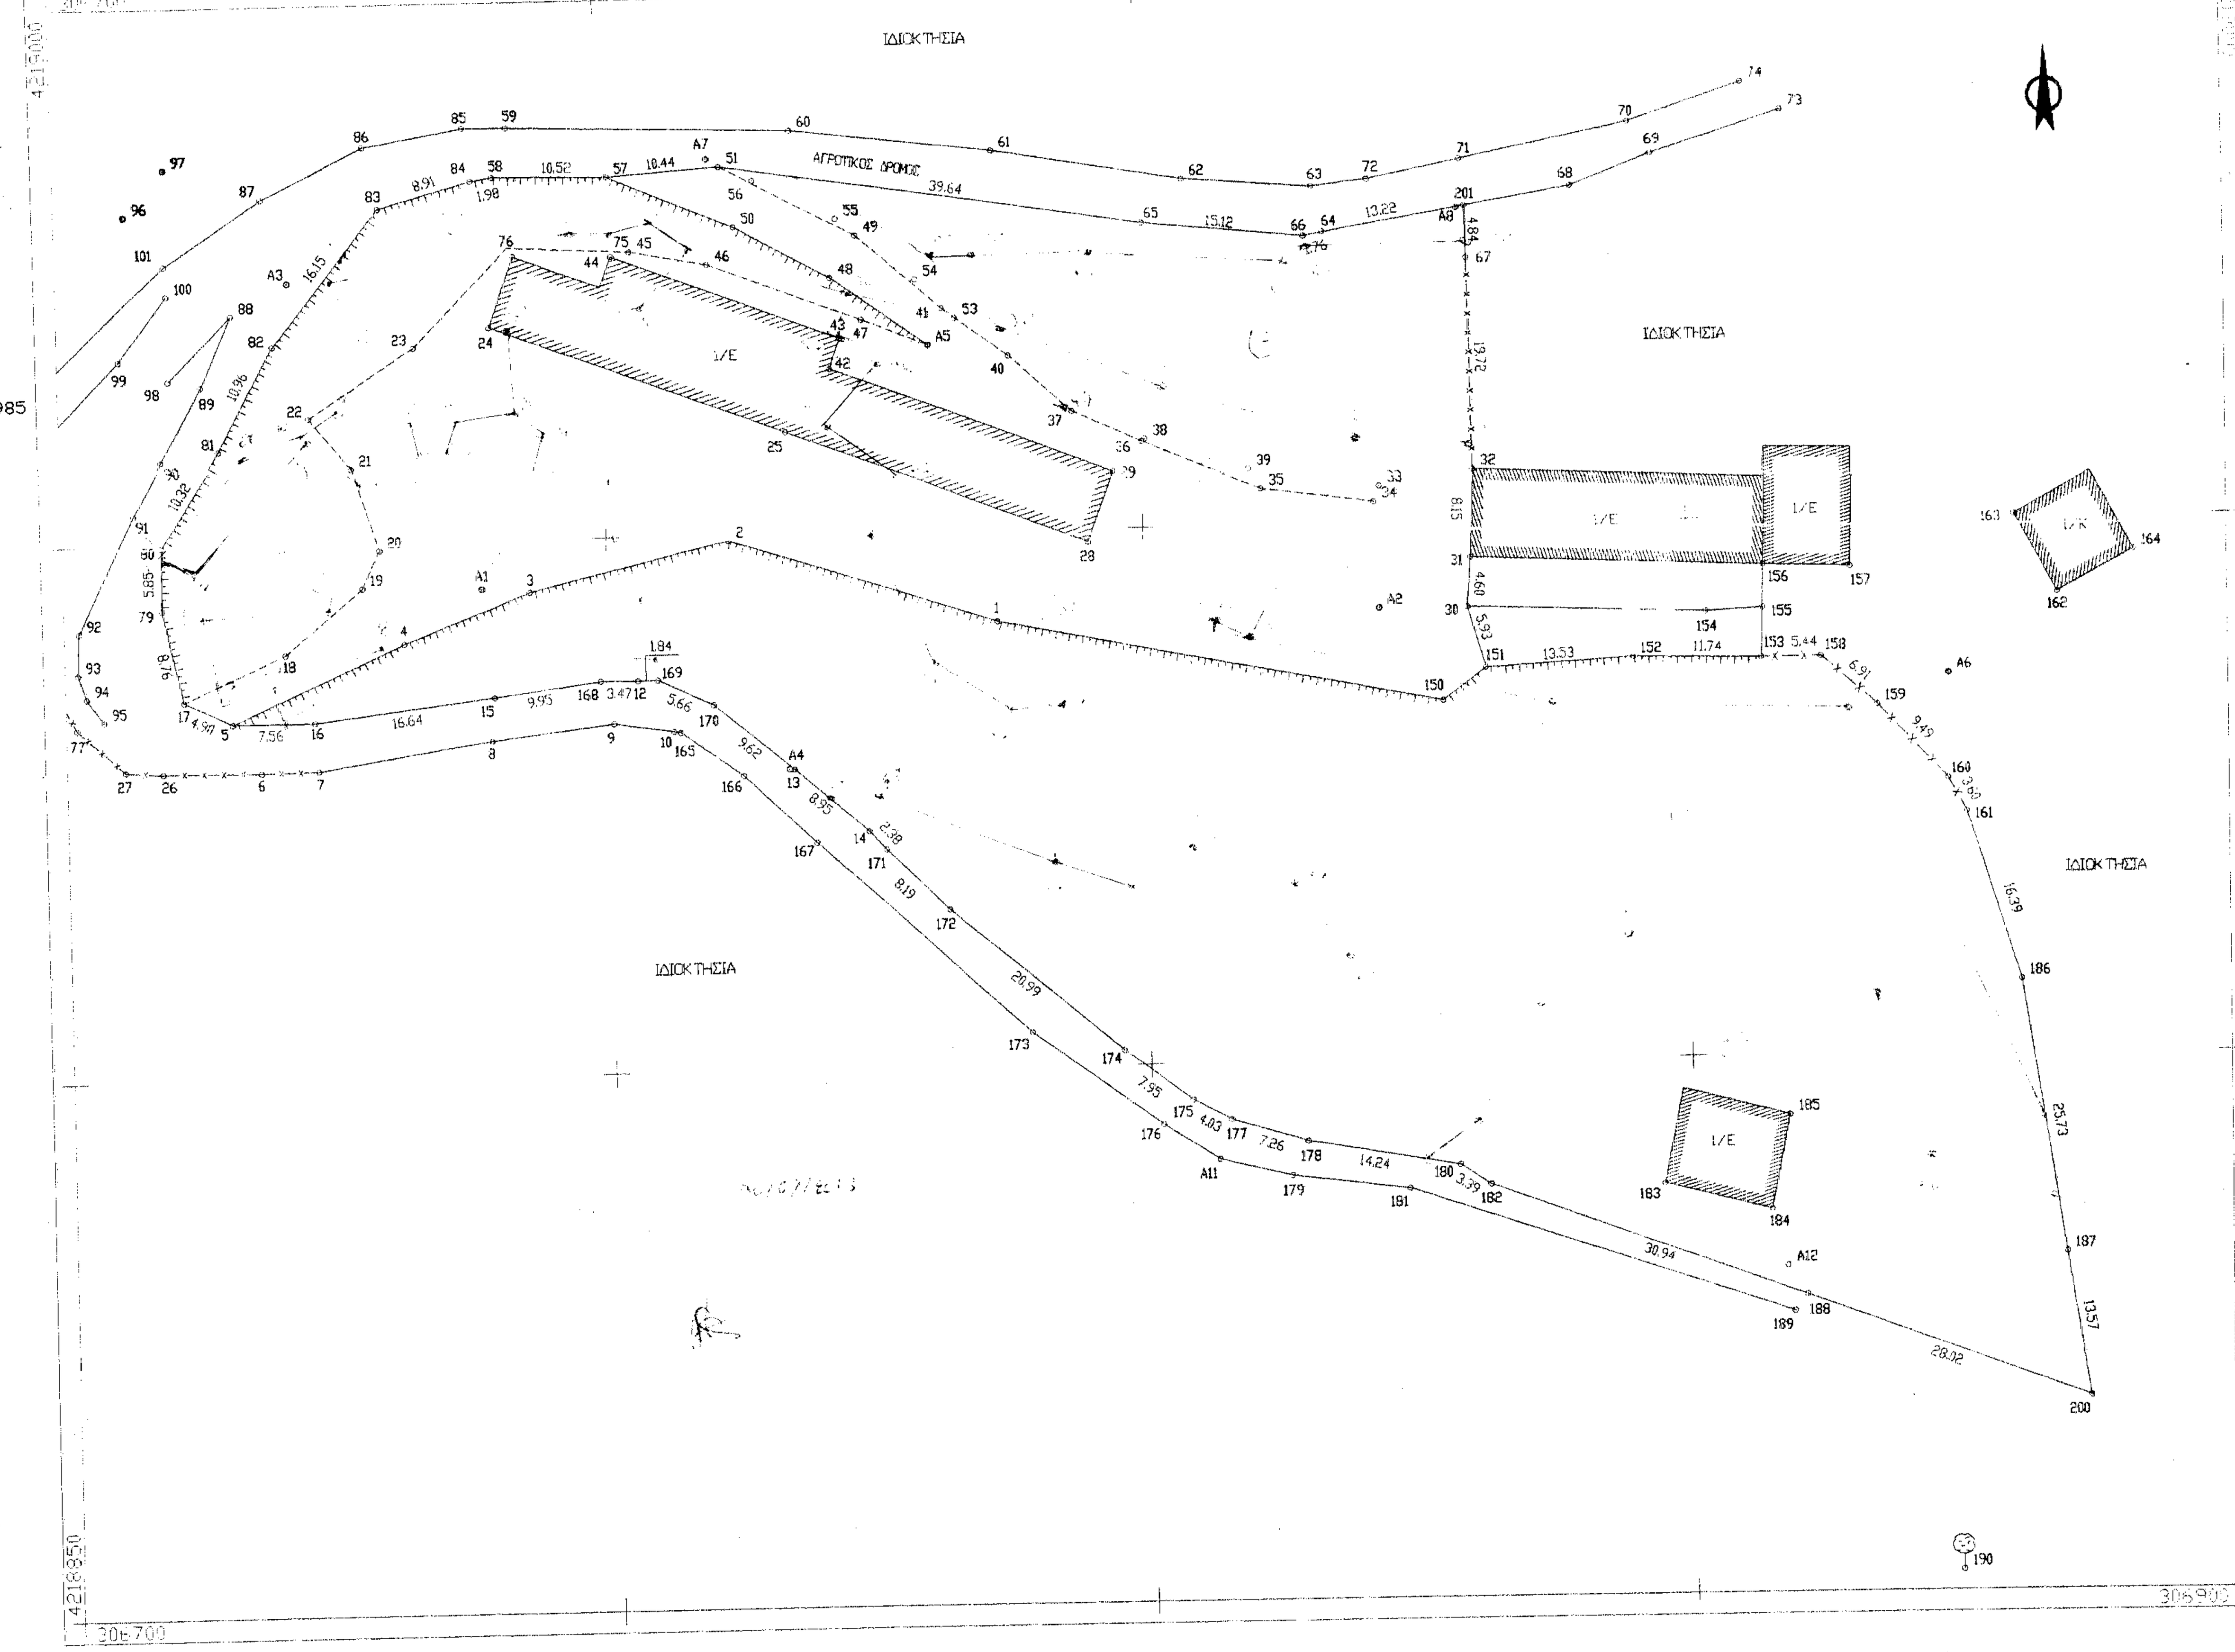

Τ Ε Χ Ν Ι Κ Ο Γ Ρ Α Φ Ε Ι Ο
ΓΙΩΡΓΟΣ Ν. ΑΡΓΥΡΟΠΟΥΛΟΣ
ΤΟΠΟΓΡΑΦΟΣ ΤΕΧΝ. ΜΗΧΑΝΙΚΟΣ
ΤΣΑΜΑΔΟΥ 76 ΠΑΤΡΑ
ΤΗΛ. 325.025

ΤΟΠΟΓΡΑΦΙΚΟ ΔΙΑΓΡΑΜΜΑ

ΕΡΓΟΔΟΤΗΣ : ΜΠΑΡΔΟΥΤΣΟΣ ΠΑΝΑΓΙΩΤΗΣ

ΘΕΜΑ ΣΧΕΔΙΟΥ : ΑΠΟΤΥΠΩΣΗ ΑΓΡΟΤΕΜΑΧΙΟΥ

ΘΕΣΗ : ΧΑΛΑΝΔΡΙΤΣΑ ΔΗΜΟΣ ΦΑΡΡΩΝ | ΚΛΙΜΑΚΑ 1:500

ΧΡΟΝΟΛΟΓΙΑ ΜΕΛΕΤΗΣ : 12ος 2009 | ΠΙΝΑΚΙΔΑ ΣΧΕΔΙΟΥ :

ΥΠΟΓΡΑΦΗ

ΣΦΡΑΓΙΔΑ

ΘΕΩΡΗΣΗ ΥΠΗΡΕΣΙΑΣ
ΠΕ446/11376
4-10-3