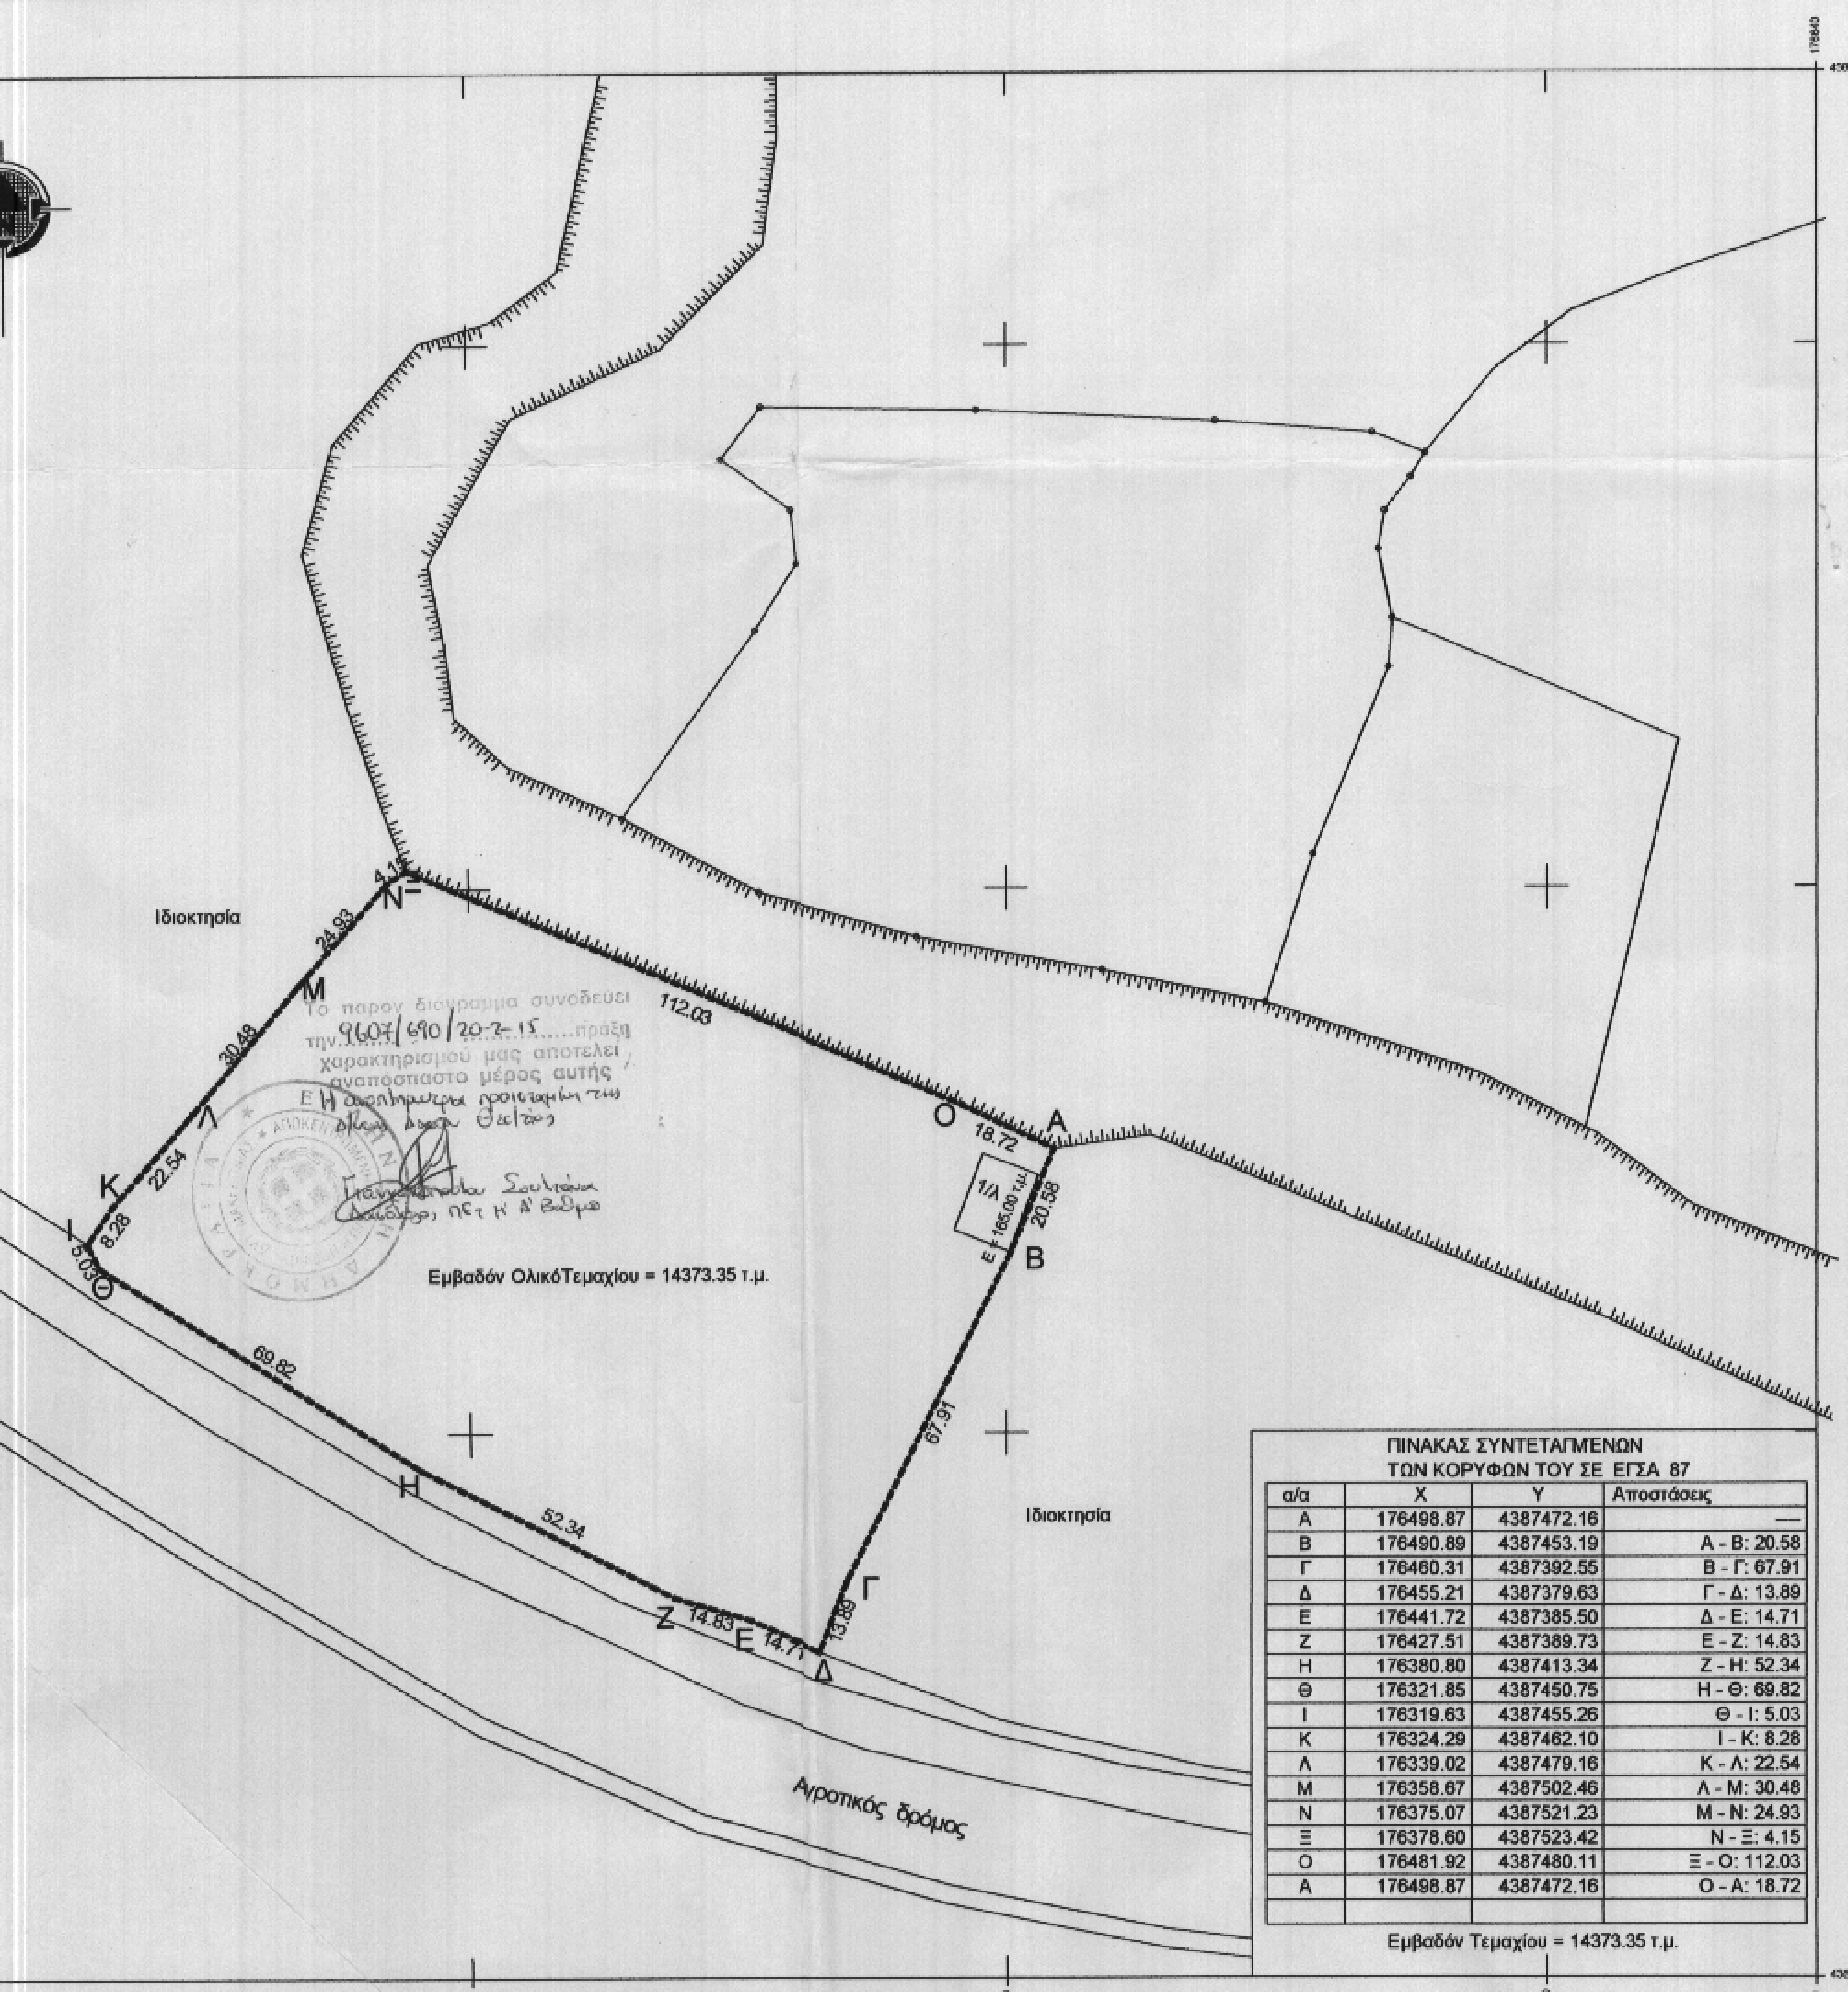

Το παρον διαγραμμα συνοδευει την 9607/690/20-2-15......πράξη χαρακτηρισμού μας αποτελει αναπόσπαστο μέρος αυτής

Ε Η αναπληρώτρια προϊσταμένη της Δ/νσης Δασών Θεσ/ίας

Γιαννακοπούλου Σουλτάνα
Δασολόγος, ΠΕ1 με Α' βαθμό

Εμβαδόν ΟλικόΤεμαχίου = 14373.35 τ.μ.

**ΠΙΝΑΚΑΣ ΣΥΝΤΕΤΑΓΜΕΝΩΝ ΤΩΝ ΚΟΡΥΦΩΝ ΤΟΥ ΣΕ ΕΓΣΑ 87**

| α/α | Χ | Υ | Αποστάσεις |
|---|---|---|---|
| Α | 176498.87 | 4387472.16 | — |
| Β | 176490.89 | 4387453.19 | Α - Β: 20.58 |
| Γ | 176460.31 | 4387392.55 | Β - Γ: 67.91 |
| Δ | 176455.21 | 4387379.63 | Γ - Δ: 13.89 |
| Ε | 176441.72 | 4387385.50 | Δ - Ε: 14.71 |
| Ζ | 176427.51 | 4387389.73 | Ε - Ζ: 14.83 |
| Η | 176380.80 | 4387413.34 | Ζ - Η: 52.34 |
| Θ | 176321.85 | 4387450.75 | Η - Θ: 69.82 |
| Ι | 176319.63 | 4387455.26 | Θ - Ι: 5.03 |
| Κ | 176324.29 | 4387462.10 | Ι - Κ: 8.28 |
| Λ | 176339.02 | 4387479.16 | Κ - Λ: 22.54 |
| Μ | 176358.67 | 4387502.46 | Λ - Μ: 30.48 |
| Ν | 176375.07 | 4387521.23 | Μ - Ν: 24.93 |
| Ξ | 176378.60 | 4387523.42 | Ν - Ξ: 4.15 |
| Ο | 176481.92 | 4387480.11 | Ξ - Ο: 112.03 |
| Α | 176498.87 | 4387472.16 | Ο - Α: 18.72 |
| | | | |

Εμβαδόν Τεμαχίου = 14373.35 τ.μ.

# ΥΠΟΜΝΗΜΑ

——— Όρια υπολοίπων ιδιοκτησιών

- - - - - Όρια ιδιοκτησίας

ΔΗΛΩΣΗ ΜΗΧΑΝΙΚΟΥ (Ν.651 / 77 )

Δηλώνω σύμφωνα με το νόμο για το γεωτεμάχιο με στοιχεία "Α,Β,Γ,Δ,Ε,Ζ,Η,Θ,Ι,Κ,Λ,Μ,Ν,Ξ,Ο,Α" με εμβαδόν Ε=14373.35τ.μ που βρίσκεται στη θέση " "ΜΕΣΑΡΗ" - Αγρόκτημα Αγ. Βλασίου-Καστρίο-Ράγιον" του Δήμου Ηγουμενίτσας Π.Ε.Θεσπρωτίας ότι:

α) είναι άρτιο και οικοδομήσιμο κατά κανόνα ως προς το εμβαδόν και τις διαστάσεις σύμφωνα με τις πολεδομικές διατάξεις που ισχύουν σήμερα,
β) βρίσκεται εκτός σχεδίου ,εκτός ορίων οικισμού Αγ. Βλασίου και εκτός ΖΟΕ,
γ) δεν εμπίπτει στις διατάξεις του νόμου 1337/ 83 περί εισφορών σε γη και χρήμα,
δ) εντός αυτού δε διέρχονται εναέριες γραμμές μεταφοράς υψηλής τάσης της ΔΕΗ ή αγωγός φυσικού αερίου ,
ε) εντος αυτού και κατά μήκος του προσώπου του εν θέματι γεωτεμαχίου δεν υπάρχουν δέντρα, και
στ) εντός αυτού ή σε απόσταση μικρότερη των 20μ. από αυτό διέρχεται ρέμα.

Ο ΜΗΧΑΝΙΚΟΣ

**Εργοδότης**

ΓΚΕΛΙΑΣ ΓΕΩΡΓΙΟΣ

**Έργο**

Τοπογραφικό διάγραμμα ιδιοκτησίας

**Θέση**

Αγρόκτημα Άγιος Βλάσιος - Καστρί -Ράγιον

**Μελετητές**

ΓΙΩΡΓΟΣ ΘΕΟΔΩΡΟΥ
Τοπογράφος Μηχανικός
Εθνικού Μετσόβιου Πολυτεχνείου
Παναγή Τσαλδάρη 20
46100 Ηγουμενίτσα τηλ. 2665-0-25637

| Θέμα | Αριθμ. Σχεδίου |
|---|---|
| Τοπογραφικό Διάγραμμα | 1 |

Κλίμακα 1/1000

Χρόνος Μελέτης Οκτώβριος 2013

**Υπογραφή**

**Σφραγίδα**

ΓΙΩΡΓΙΟΣ ΚΩΝ. ΘΕΟΔΩΡΟΥ
ΔΙΠΛ. ΑΓΡΟΝΟΜΟΣ & ΤΟΠΟΓΡΑΦΟΣ ΜΗΧΑΝΙΚΟΣ
ΕΘΝΙΚΟΥ ΜΕΤΣΟΒΙΟΥ ΠΟΛΥΤΕΧΝΕΙΟΥ
ΜΕΛΟΣ Τ.Ε.Ε ΑΡΙΘ. ΜΗΤΡΩΟΥ 46892
Τσαλδάρη 20 - ΑΦΜ [illegible] ΔΟΥ ΗΓΟΥΜΕΝΙΤΣΑΣ
ΗΓΟΥΜΕΝΙΤΣΑ - Τηλ. 26650[illegible]637, 6932483722