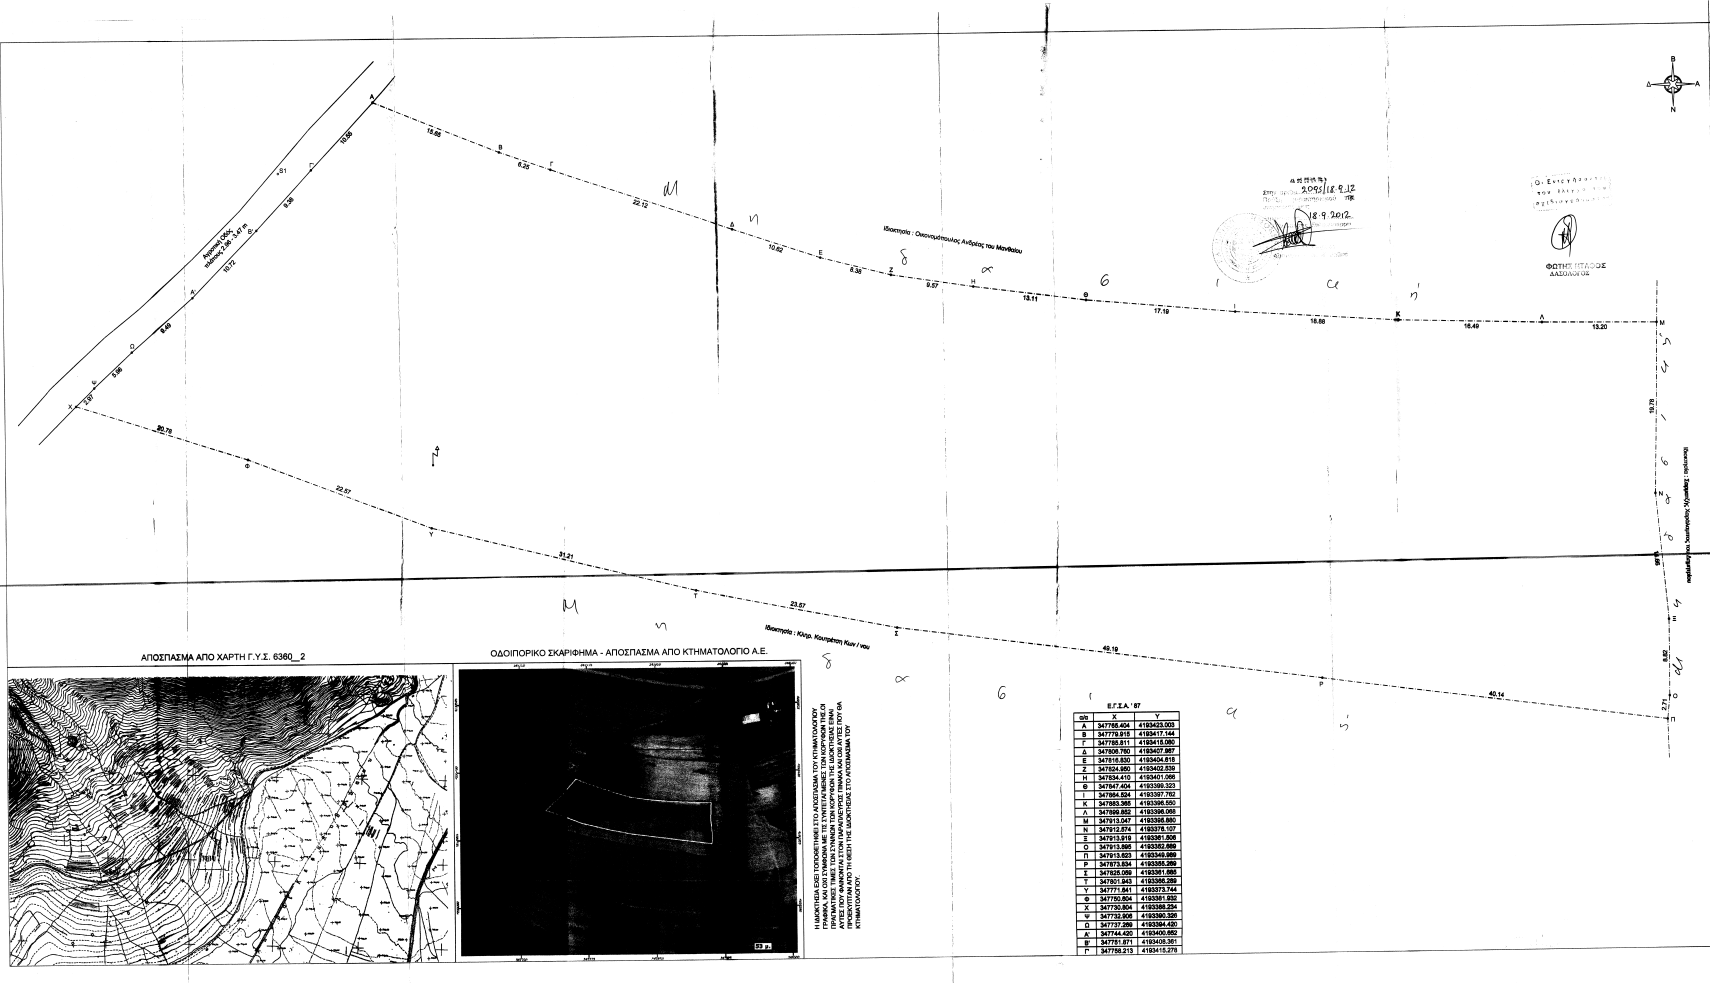
Ιδιοκτησία : Οικονομόπουλος Ανδρέας του Μανθάκου
Ιδιοκτησία : Οικονομόπουλος Ανδρέας του Μανθάκου
Α
Β
Γ
Δ
Ε
Ζ
Η
Θ
Κ
Λ
Μ
Ν
Ξ
Ο
Π
Ρ
Σ
Τ
Υ
Φ
Χ
Ψ
Ω
Α'
Β'
Γ'
18.66
6.25
22.12
10.82
6.36
9.57
18.11
17.10
18.88
16.49
13.20
19.78
49.14
40.14
23.07
91.21
22.57
80.76
3.00
6.66
6.49
10.72
8.36
Β
Ν
Ν
Ε
Ε
Ν
Ν
Ν