ΔΗΛΩΣΗ ΜΗΧΑΝΙΚΟΥ

Ο κάτωθι υπογεγραμμένος Τουτός Οδυσσέας, τοπογράφος μηχανικός Α.Π.Θ. με ΑΜ. 64701, έχοντας υπόψη μου τις συνέπειες από ανακριβή τοποθέτηση της έκτασης, δηλώνω ότι η έκταση υπό τα στοιχεία Α-Β-Γ-Δ-Α εμβαδού 625,00 τ.μ. είναι τοποθετημένη επακριβώς με δική μου ευθύνη στα παρακάτω αποσπάσματα χαρτών.

Ο ΜΗΧΑΝΙΚΟΣ

ΟΔΥΣΣΕΑΣ ΔΗΜ. ΤΟΥΤΟΣ
ΑΓΡΟΝΟΜΟΣ ΤΟΠΟΓΡΑΦΟΣ ΜΗΧΑΝΙΚΟΣ
ΔΙΠΛΩΜΑΤΟΥΧΟΣ ΠΟΛΥΤΕΧΝΕΙΟΥ ΘΕΣ/ΝΙΚΗΣ
ΜΕΛΟΣ Τ.Ε.Ε. ΑΡ. ΜΗΤΡΩΟΥ 64701
ΓΕΝΝΗΜΑΤΑ 2Β - ΩΡΑΙΟΚΑΣΤΡΟ - ΘΕΣ/ΝΙΚΗΣ
ΑΦΜ 046701393 - ΔΟΥ Α' ΘΕΣ/ΝΙΚΗΣ
ΤΗΛ. 2310558303

ΘΕΩΡΗΘΗΚΕ
και προσαρτάται στην συν. αριθ.
6984/388/28-1-2015 πράξη της
οποίας αποτελεί αναπόσπαστο μέρος
Σπάρτη 28-1-2015
Ο Δασάρχης Σπάρτης

ΓΕΩΡΓΙΟΣ Θ. ΖΑΚΚΑΣ
ΔΑΣΟΛΟΓΟΣ

ΣΥΝΤΕΤΑΓΜΕΝΕΣ ΚΟΡΥΦΩΝ ΟΙΚΟΠΕΔΟΥ

ΕΓΣΑ '87

ΚΟΡΥΦΕΣ	X	Y	ΠΛΕΥΡΕΣ
Α	388859.05	4091614.51	25.00
Β	388875.05	4091633.71	25.00
Γ	388894.26	4091617.71	25.00
Δ	388878.25	4091598.50	25.00
1	388891,85	4091614,82	
2	388871,76	4091603.91	

ΥΠΟΜΝΗΜΑ

ΝΟΜΟΙ ΠΕΡΙ ΚΙΝΗΤΗΣ ΤΗΛΕΦΩΝΙΑΣ

Ν.2075/92 ΦΕΚ.129Α & Ν.2145/93 ΦΕΚ. 88Α
Ν.2867/00 ΦΕΚ.273Α & Ν.2801/00 ΦΕΚ. 46Α
Ν.3431/06 ΦΕΚ. 13Α & Ν.4053/12 ΦΕΚ. 44Α
& Ν.4070/12 ΦΕΚ. 82Α

ΕΓΚΥΚΛΙΟΙ

ΕΓΚ.12/94 & ΕΓΚ.34/93

ΓΙΑ ΣΤΑΘΜΟΥΣ ΕΠΙ ΕΔΑΦΟΥΣ

1) ΕΠΙΤΡΕΠΕΤΑΙ Η ΚΑΤΑΣΚΕΥΗ Σ/Β ΚΑΙ ΣΕ ΜΗ ΑΡΤΙΑ ΟΙΚΟΠΕΔΑ ΜΕ ΕΛΑΧΙΣΤΟ ΕΜΒ. 500,00τ.μ.
2) ΜΕΓΙΣΤΟΝ ΕΜΒΑΔΟΝ ΟΙΚΙΣΚΟΥ 35,00τ.μ
3) ΜΕΓΙΣΤΟ ΥΨΟΣ ΟΙΚΙΣΚΟΥ 3,50μ. ΣΕ ΠΕΡΙΠΤΩΣΗ ΚΑΤΑΣΚΕΥΗΣ ΣΤΕΓΗΣ ΤΟ ΜΕΓΙΣΤΟ ΥΨΟΣ ΑΥΤΗΣ ΔΕΝ ΠΡΕΠΕΙ ΝΑ ΕΙΝΑΙ ΜΕΓΑΛΥΤΕΡΟ.
4) ΠΛΑΓΙΕΣ ΑΠΟΣΤΑΣΕΙΣ ΠΥΛΩΝΑ ΚΑΙ ΟΙΚΙΣΚΟΥ 5,00μ. ΑΠΟ ΤΑ ΟΡΙΑ ΤΟΥ ΟΙΚΟΠΕΔΟΥ.

ΠΑΡΑΔΟΧΕΣ

1. Σύστημα συντεταγμένων ΕΓΣΑ '87.
2. Υψομετρική αφετηρία 0.00 από μ.στ.θάλασσας.
3. Η τοπογραφική αποτύπωση έγινε με γεωδαιτικό σταθμό.

ΑΠΟΣΠΑΣΜΑ ΧΑΡΤΗ ΓΥΣ ΚΛ. 1:5.000 Φ.Χ."7355_3"

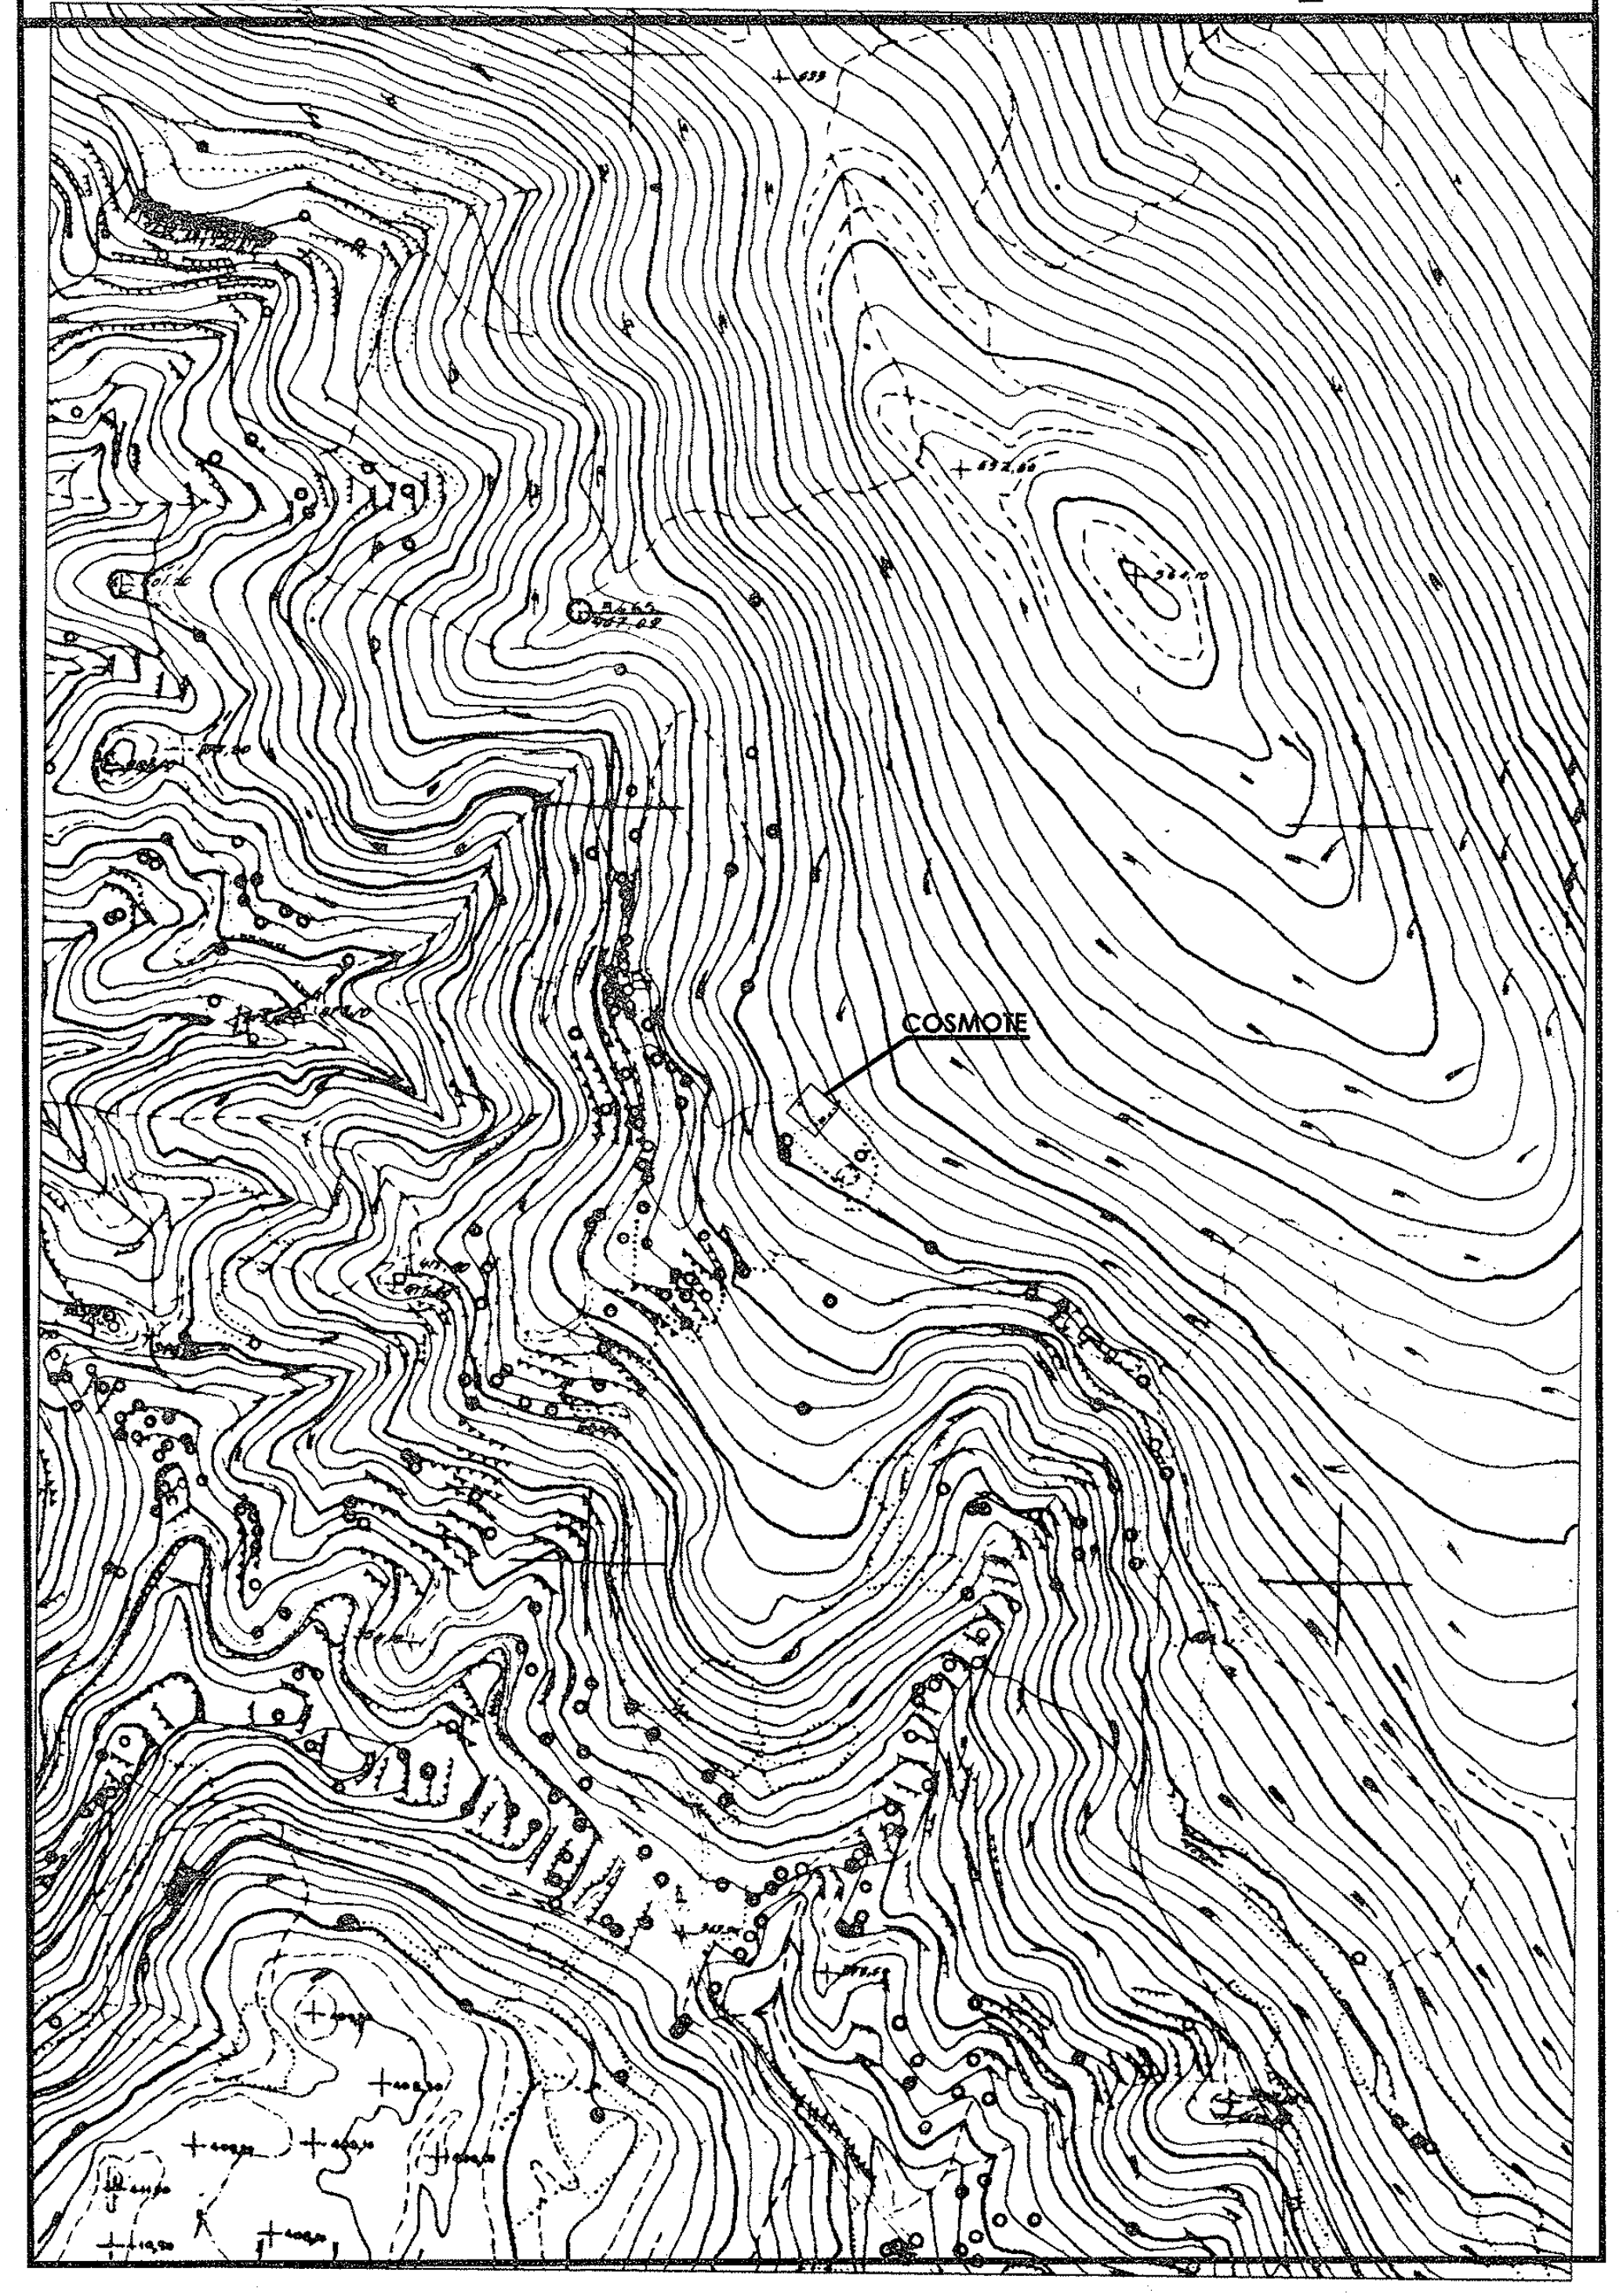

ΑΠΟΣΠΑΣΜΑ ΧΑΡΤΗ ΓΥΣ ΚΛ. 1:50.000 Φ.Χ."ΜΟΛΑΟΙ"

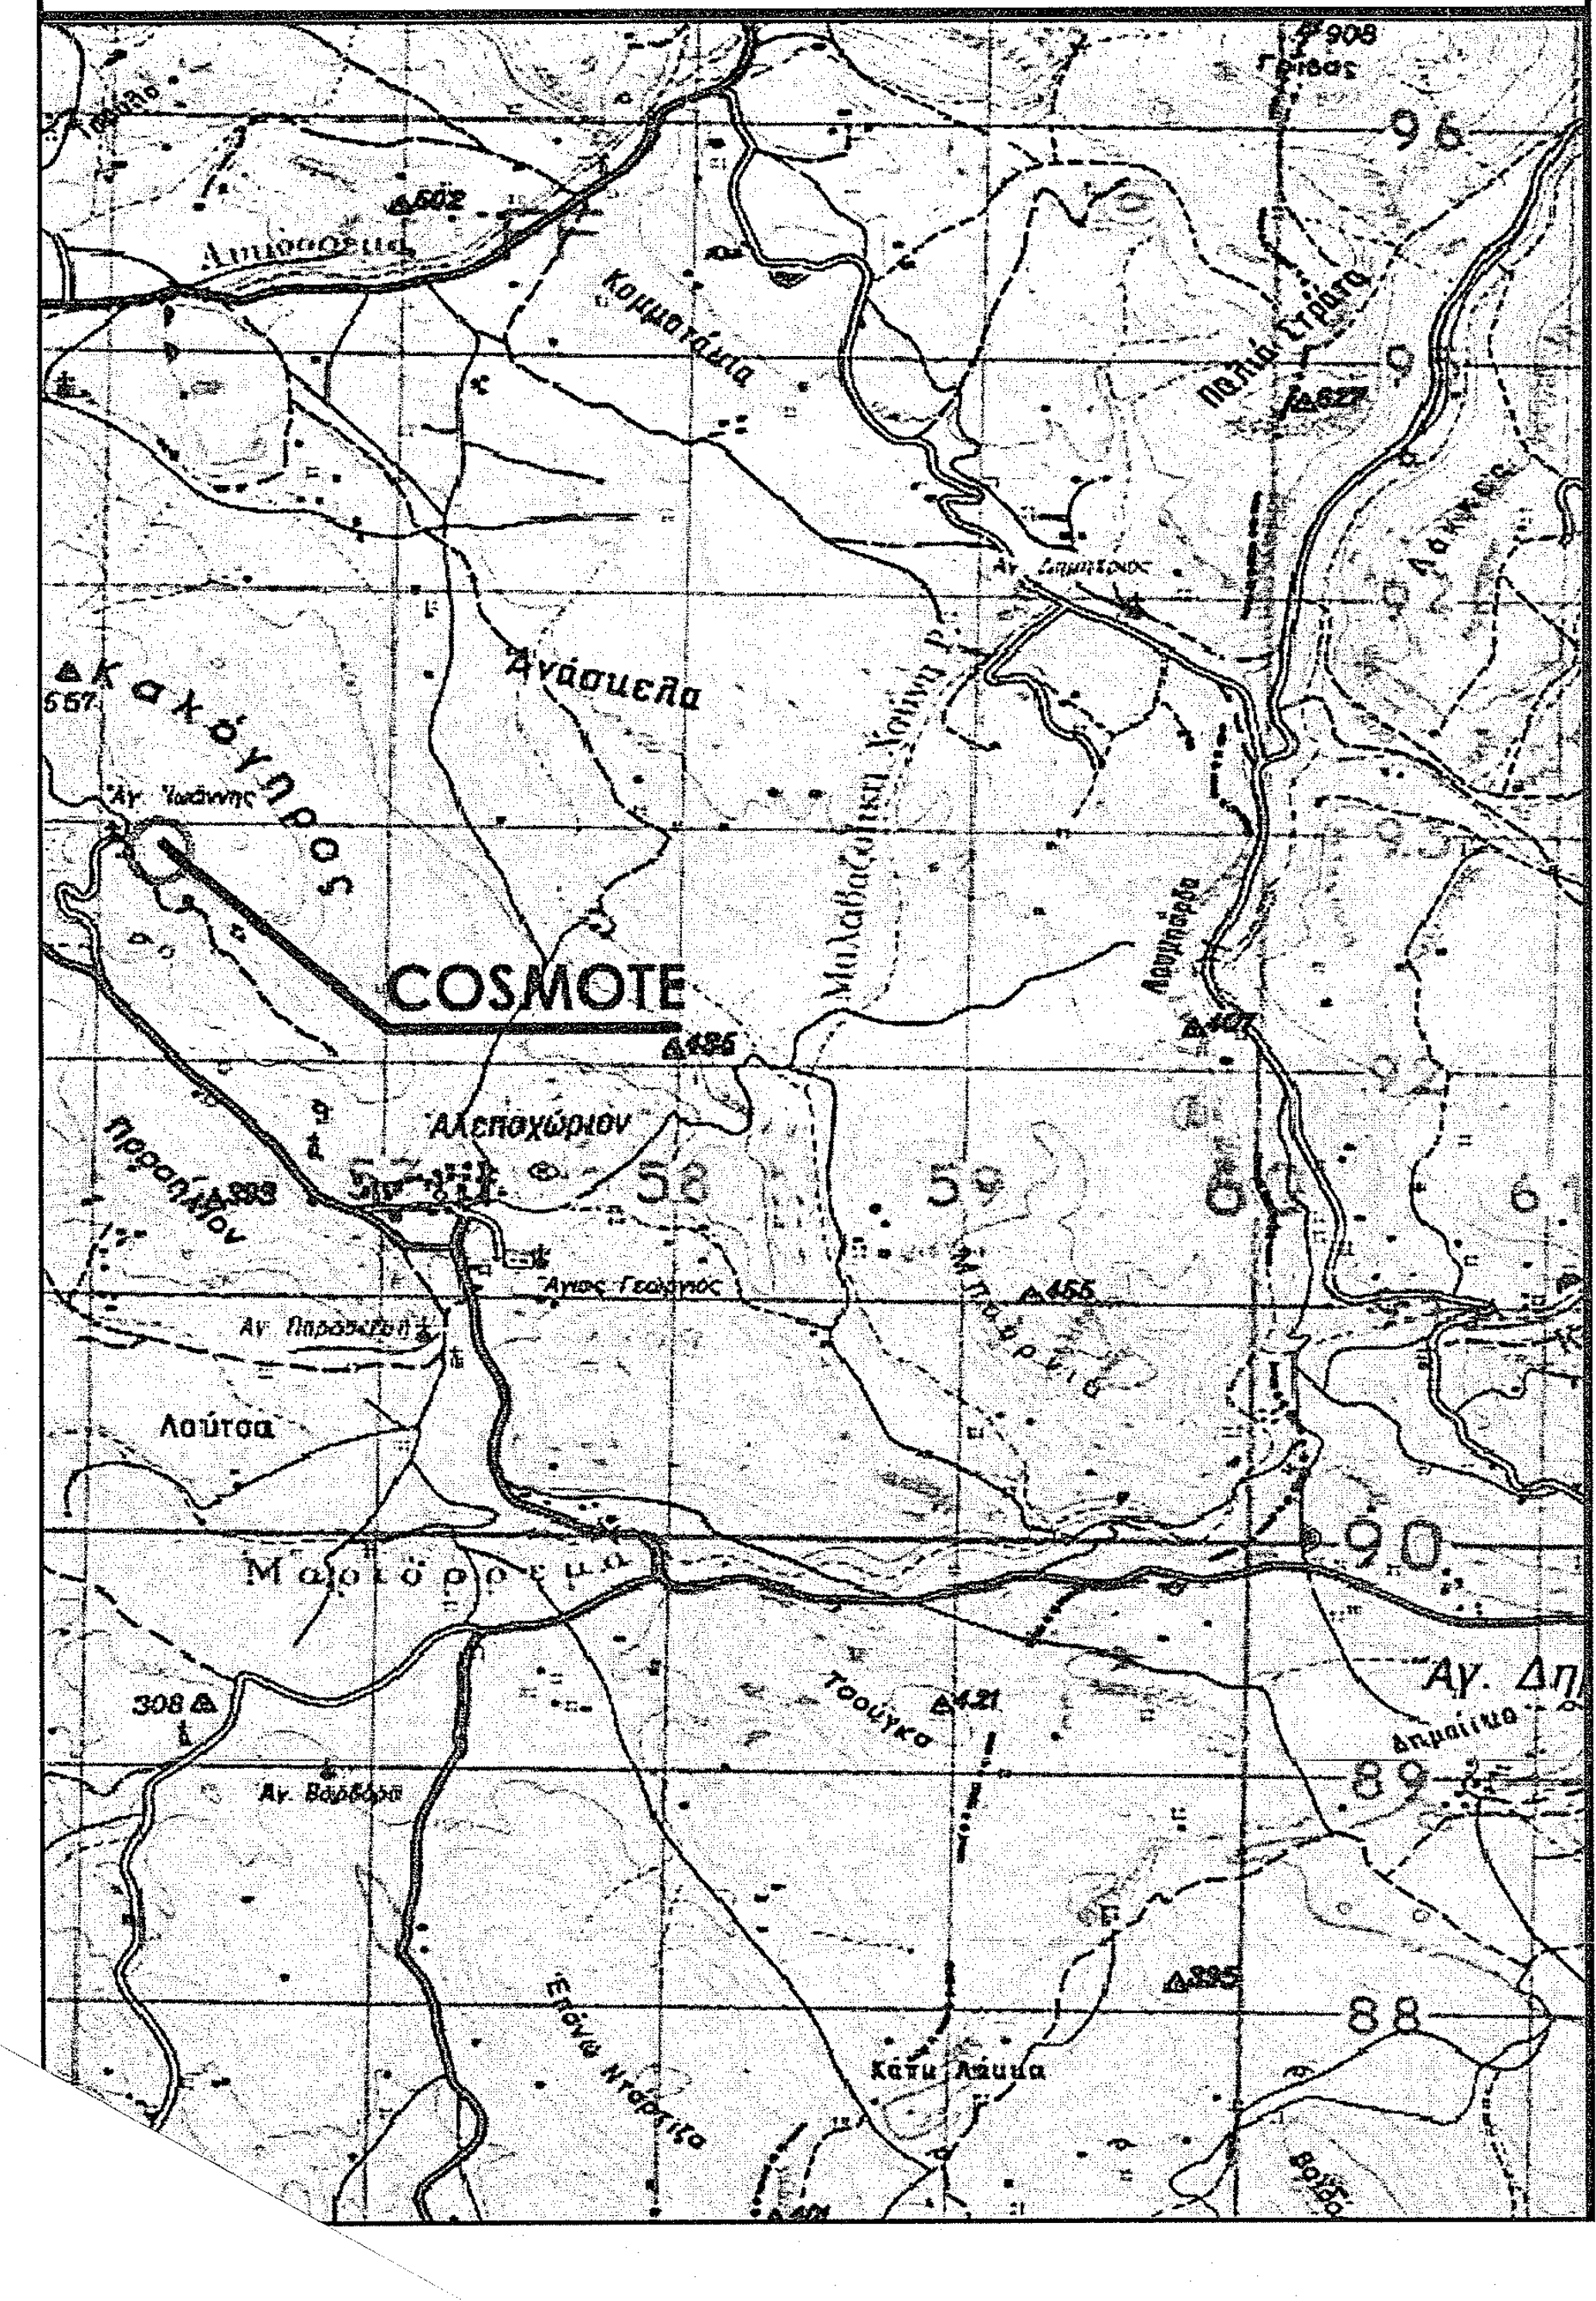
COSMOTE
Αλεποχώριον
Καλόγηρος
96
90
89
88

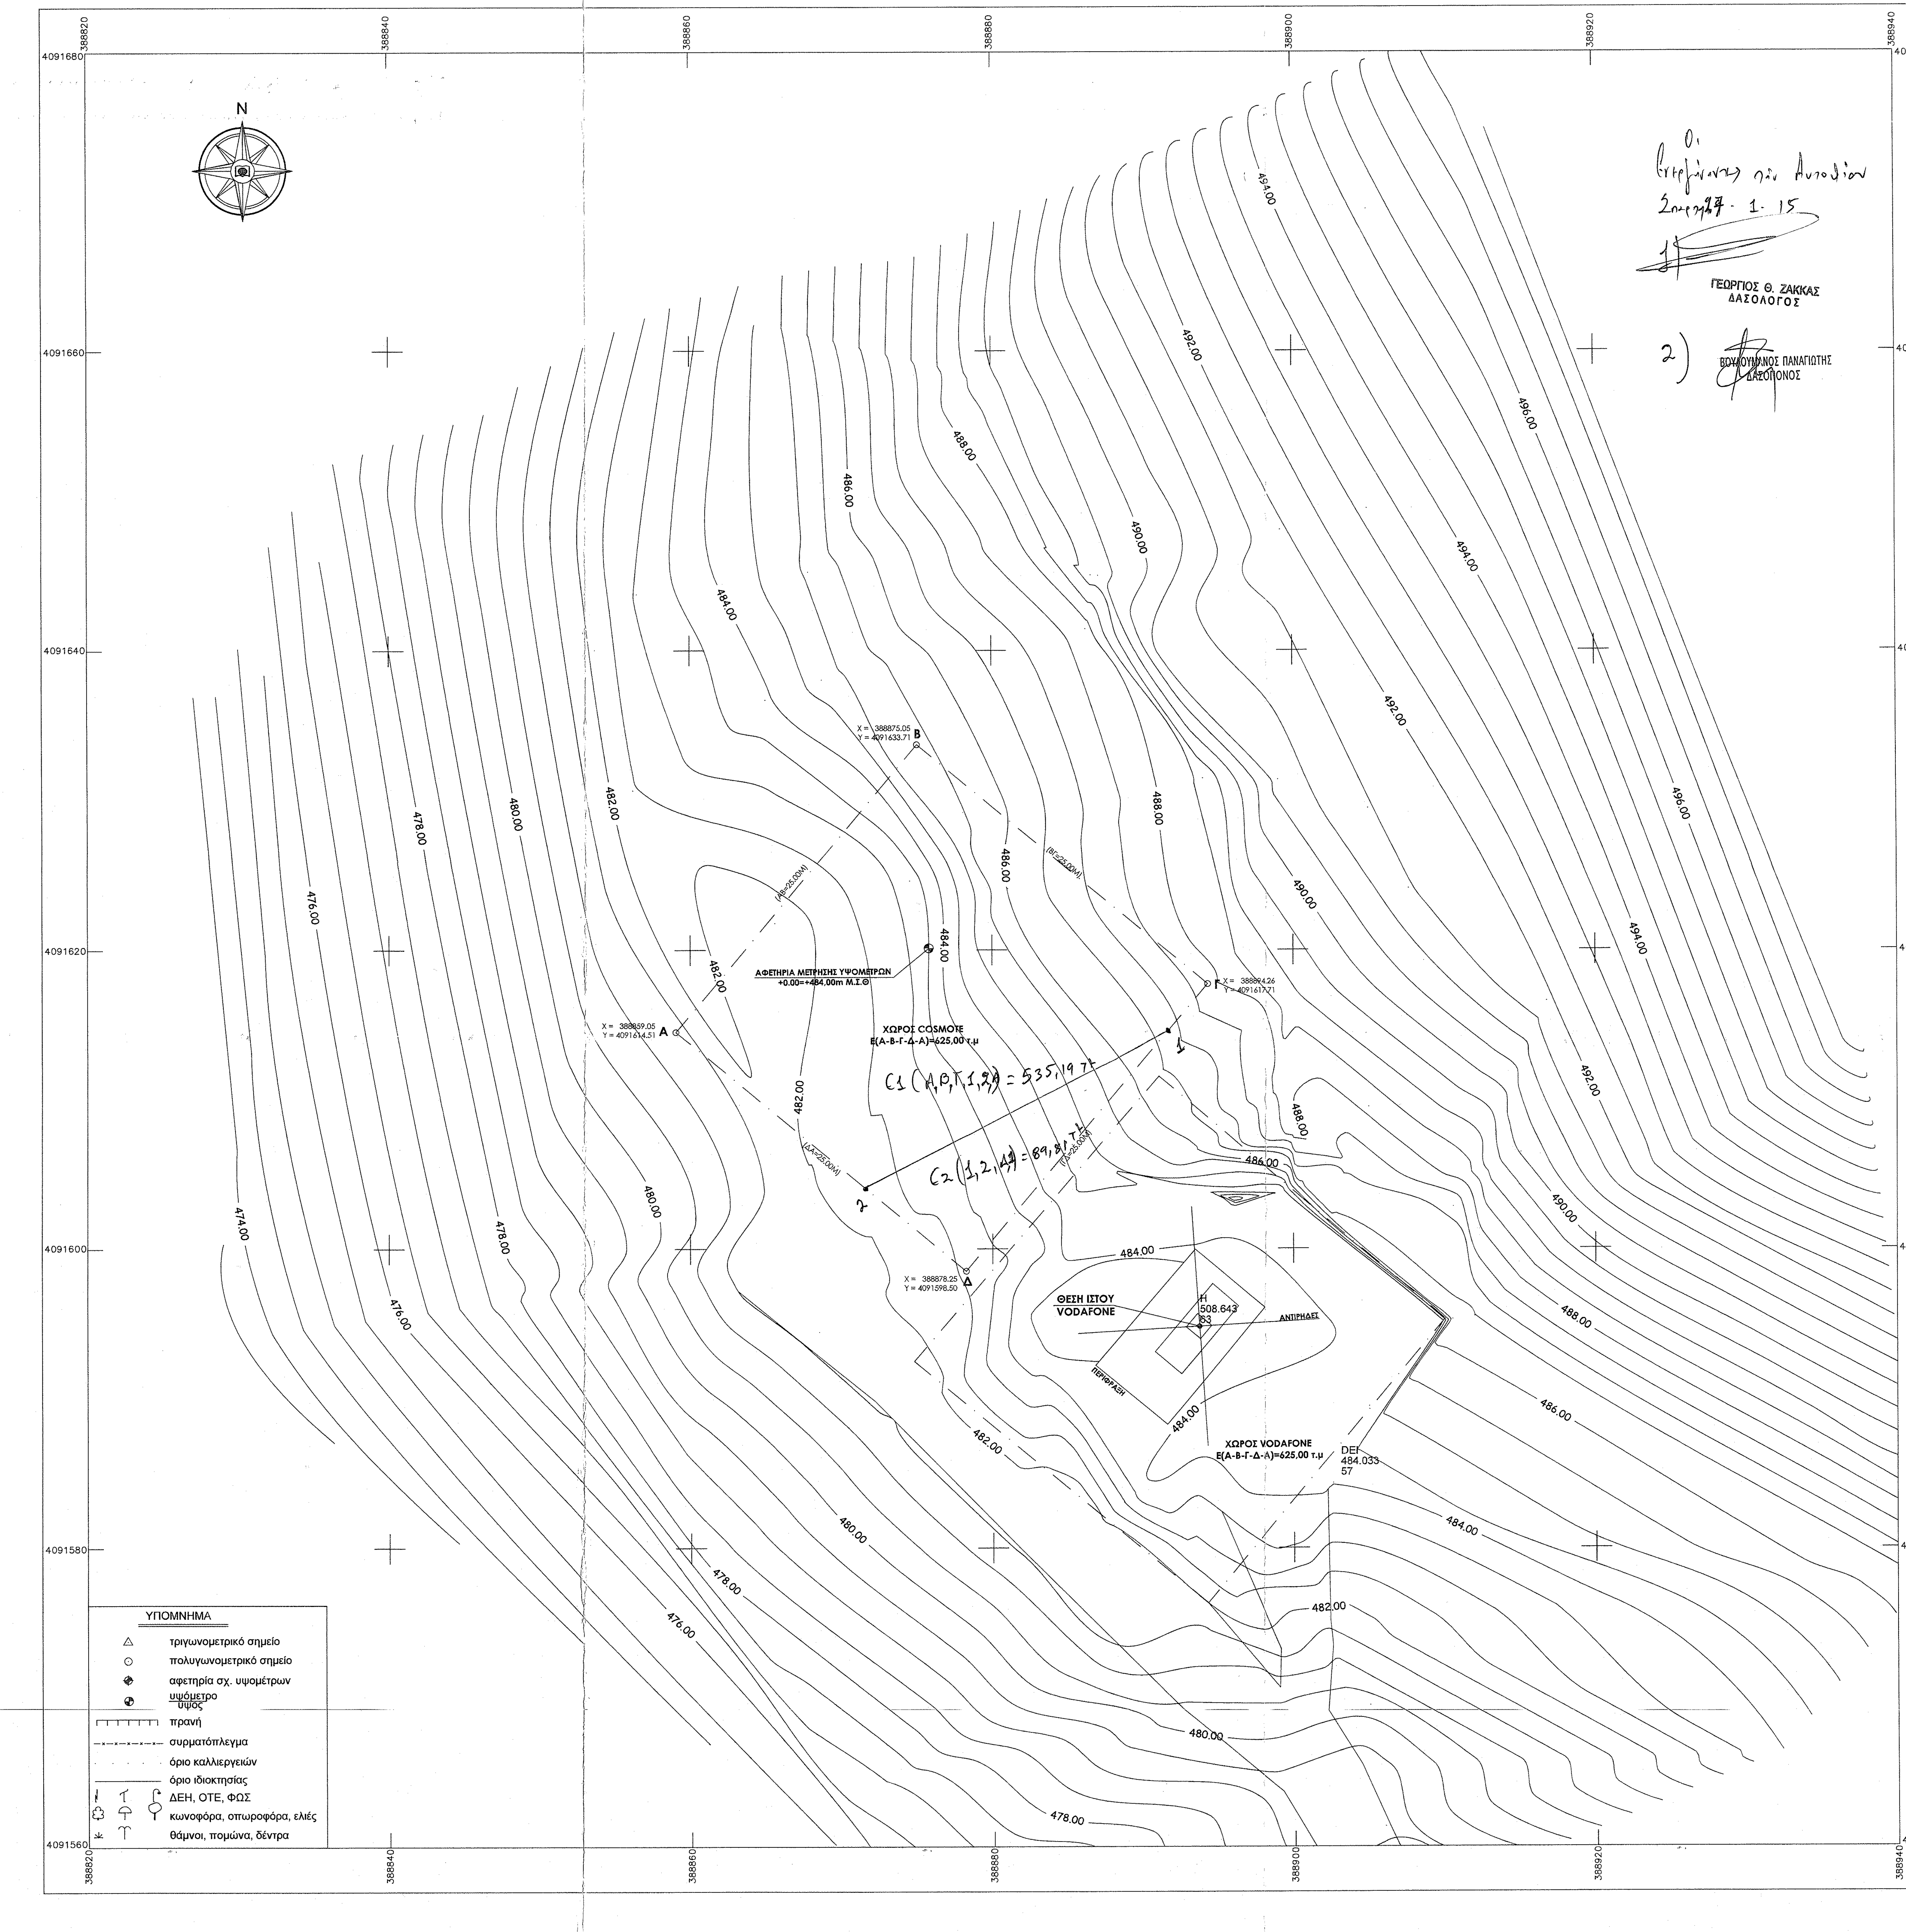
N
388820
388840
388860
388880
388900
388920
388940
4091680
4091660
4091640
4091620
4091600
4091580
4091560
474.00
476.00
478.00
480.00
482.00
484.00
486.00
488.00
490.00
492.00
494.00
496.00
X = 388859.05
Y = 4091614.51
Α
X = 388875.05
Y = 4091633.71
Β
X = 388894.26
Y = 4091617.71
Γ
X = 388878.25
Y = 4091598.50
Δ
(ΑΒ=25.00Μ)
(ΒΓ=25.00Μ)
(ΓΔ=25.00Μ)
(ΔΑ=25.00Μ)
ΑΦΕΤΗΡΙΑ ΜΕΤΡΗΣΗΣ ΥΨΟΜΕΤΡΩΝ
+0.00=+484,00m Μ.Σ.Θ
ΧΩΡΟΣ COSMOTE
Ε(Α-Β-Γ-Δ-Α)=625,00 τ.μ
C1 (Α,Β,Γ,1,2,Α) = 535,19 τ.μ
C2 (1,2,Δ,1) = 89,81 τ.μ
1
2
ΘΕΣΗ ΙΣΤΟΥ
VODAFONE
Η
508.643
63
ΑΝΤΙΡΗΔΕΣ
ΠΕΡΙΦΡΑΞΗ
ΧΩΡΟΣ VODAFONE
Ε(Α-Β-Γ-Δ-Α)=625,00 τ.μ
DEI
484.033
57

ΥΠΟΜΝΗΜΑ

△	τριγωνομετρικό σημείο
⊙	πολυγωνομετρικό σημείο
⊕	αφετηρία σχ. υψομέτρων
⊕	υψόμετρο / ύψος
┌┬┬┬┬┬┐	πρανή
—×—×—×—	συρματόπλεγμα
· · · · ·	όριο καλλιεργειών
———	όριο ιδιοκτησίας
	ΔΕΗ, ΟΤΕ, ΦΩΣ
	κωνοφόρα, οπωροφόρα, ελιές
	θάμνοι, πομώνα, δέντρα

Οι
Επιβλέποντες την Αυτοψίαν
Σπάρτη 27-1-15

ΓΕΩΡΓΙΟΣ Θ. ΖΑΚΚΑΣ
ΔΑΣΟΛΟΓΟΣ

2)

ΒΟΥΚΟΥΜΑΝΟΣ ΠΑΝΑΓΙΩΤΗΣ
ΔΑΣΟΠΟΝΟΣ

ΟΔΟΙΠΟΡΙΚΟ ΣΚΑΡΙΦΗΜΑ

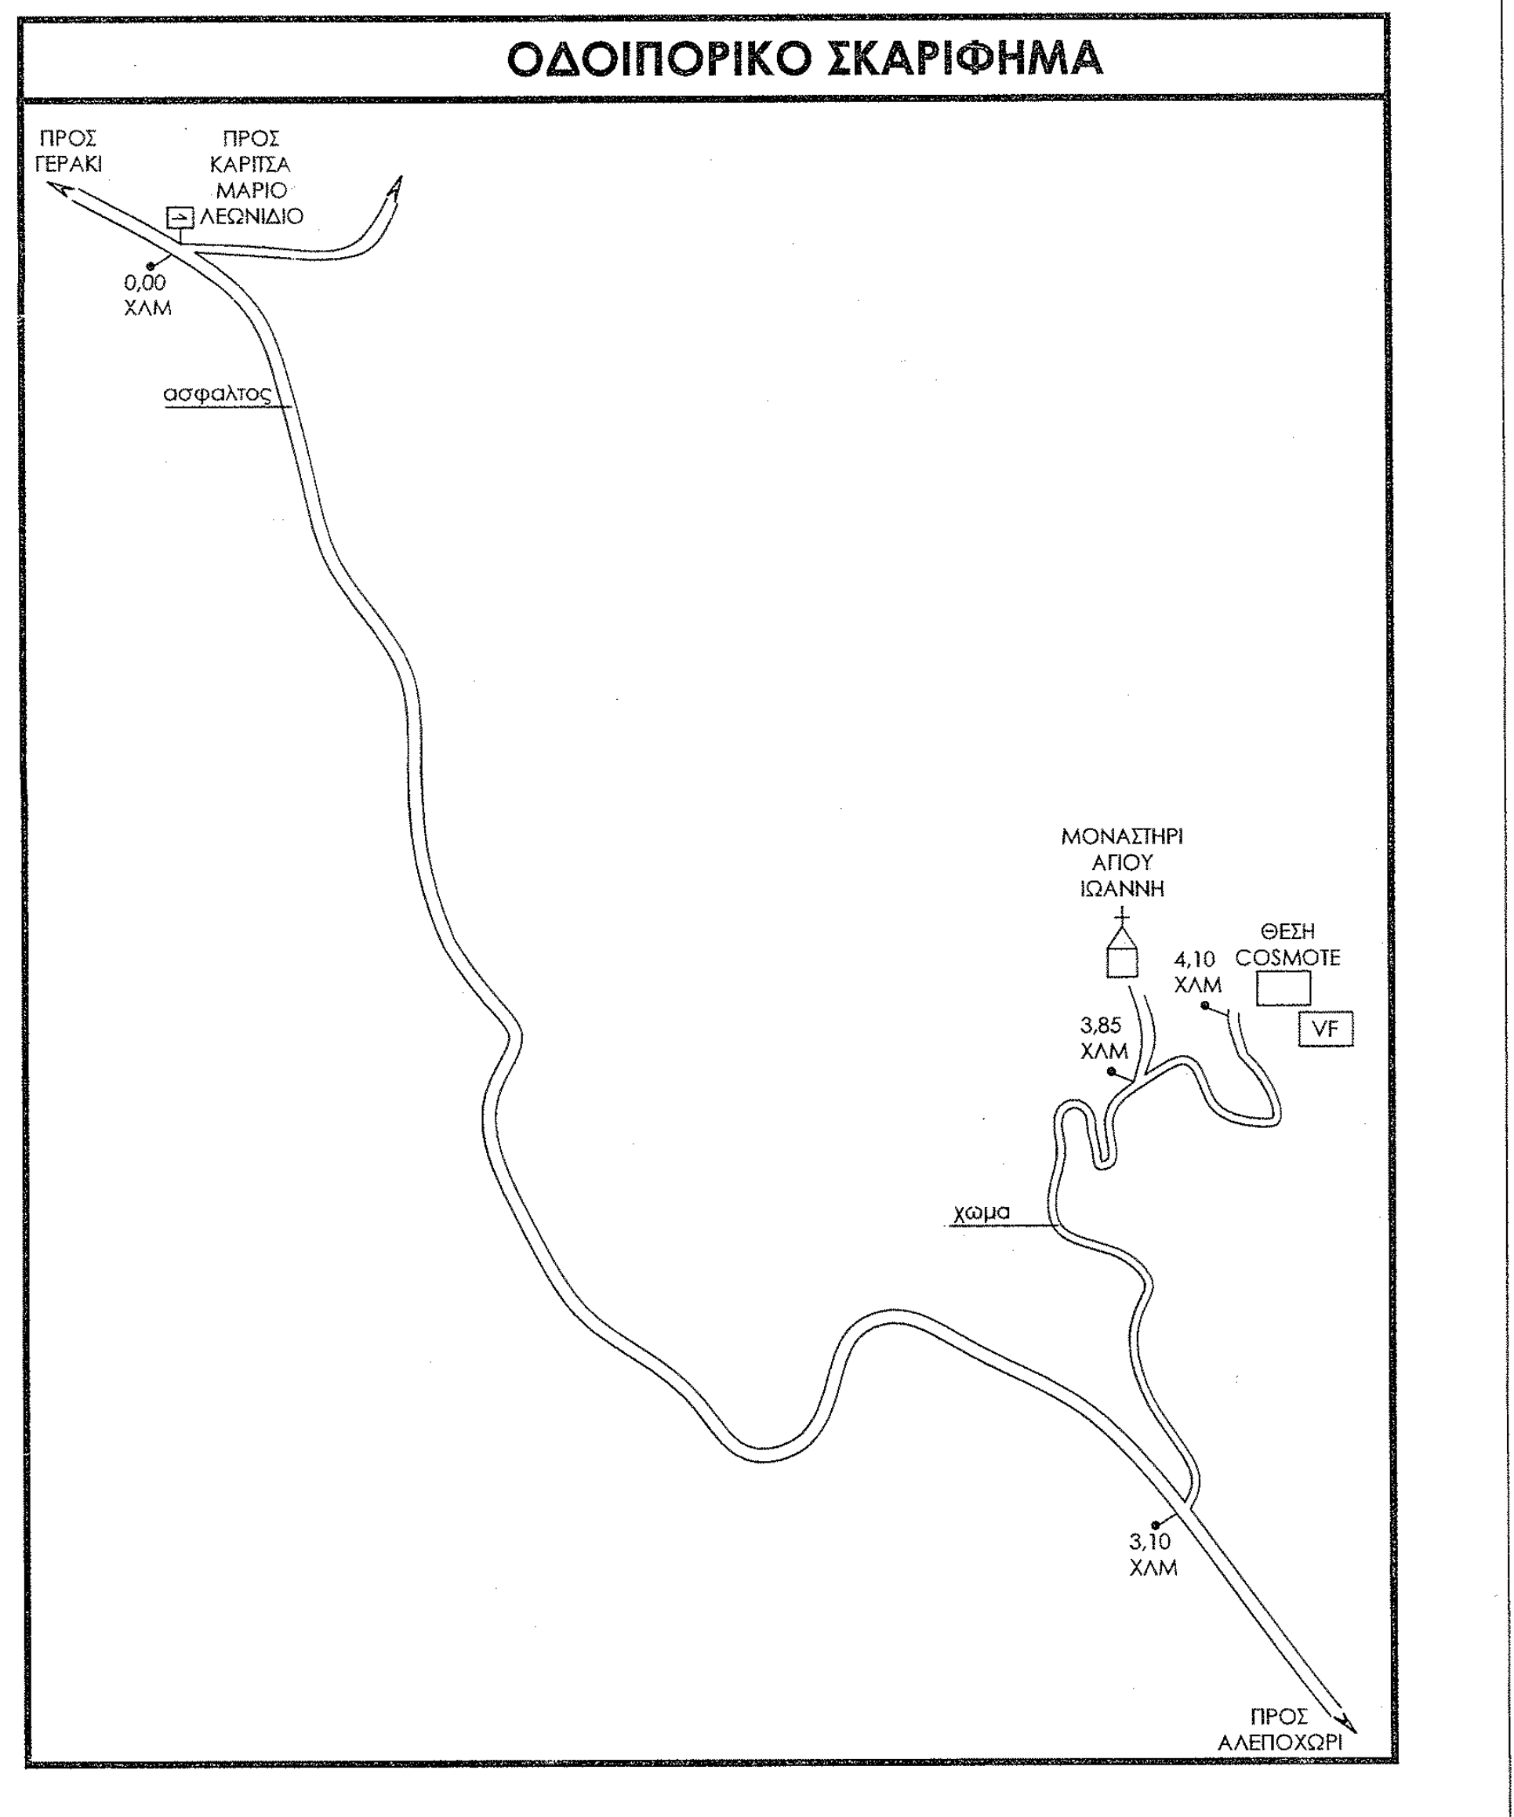
ΠΡΟΣ ΓΕΡΑΚΙ
ΠΡΟΣ ΚΑΡΙΤΣΑ ΜΑΡΙΟ ΛΕΩΝΙΔΙΟ
0,00 ΧΛΜ
ασφαλτος
ΜΟΝΑΣΤΗΡΙ ΑΓΙΟΥ ΙΩΑΝΝΗ
ΘΕΣΗ COSMOTE
4,10 ΧΛΜ
3,85 ΧΛΜ
VF
χωμα
3,10 ΧΛΜ
ΠΡΟΣ ΑΛΕΠΟΧΩΡΙ

ΓΕΩΓΡΑΦΙΚΕΣ ΣΥΝΤΕΤΑΓΜΕΝΕΣ ΘΕΣΗΣ Σ/Β

Τα φ.λ. αναφέρονται στο ελλειψοειδές αναφοράς GRS 80 του συστήματος Ε.Γ.Σ.Α. '87

	(Ε.Γ.Σ.Α '87)	(ED 50)	(WGS 84)
φ:	36° 57' 51'	36° 58' 04"	36° 58' 00"
λ:	22° 45' 06"	22° 45' 14"	22° 45' 12"

ΑΦΕΤΗΡΙΑ ΜΕΤΡΗΣΗΣ ΥΨΟΜΕΤΡΩΝ

± 0.00 = + 484.00m (Μ.Σ.Θ)

ΕΜΒΑΔΟΝ ΟΙΚΟΠΕΔΟΥ

Ε (Α-Β-Γ-Δ-Α) = 625.00m2

ΕΡΓΟΔΟΤΗΣ	COSMOTE ΚΙΝΗΤΕΣ ΤΗΛΕΠΙΚΟΙΝΩΝΙΕΣ Α.Ε.
ΕΡΓΟ	ΕΓΚΑΤΑΣΤΑΣΗ ΣΤΑΘΜΟΥ ΚΙΝΗΤΗΣ ΤΗΛΕΦΩΝΙΑΣ GERAKI-X (140 4378)
ΘΕΣΗ	"ΚΑΛΟΓΗΡΟΣ" ,ΠΛΗΣΙΟΝ ΑΛΕΠΟΧΩΡΙΟΥ Δ. ΕΥΡΩΤΑ , Π.Ε. ΛΑΚΩΝΙΑΣ
ΕΡΓΟΛΑΒΟΣ	ΕΡΓΑΤΗΚΑΤ Α.Ε. ΑΝΩΝΥΜΗ ΕΤΑΙΡΙΑ ΕΡΓΑΣΙΩΝ & ΚΑΤΑΣΚΕΥΩΝ ΤΗΛ/ΝΙΩΝ
ΜΕΛΕΤΗΤΗΣ	ΣΤΑΘΜΟΣ ΤΕΧΝΙΚΗ Ε.Ε.
ΘΕΜΑ ΣΧΕΔΙΟΥ	ΤΟΠΟΓΡΑΦΙΚΟ ΔΙΑΓΡΑΜΜΑ
ΑΡΙΘΜΟΣ ΣΧΕΔΙΟΥ	D001
ΚΩΔΙΚΟΣ ΕΡΓΟΥ	140 4378
ΚΛΙΜΑΚΑ	1 : 200
ΧΡΟΝΟΣ ΜΕΛΕΤΗΣ	ΟΚΤΩΒΡΙΟΣ 2014
Ο ΣΥΝΤΑΞΑΣ ΜΗΧΑΝΙΚΟΣ	ΟΔΥΣΣΕΑΣ ΔΗΜ. ΤΟΥΤΟΣ ΑΓΡΟΝΟΜΟΣ ΤΟΠΟΓΡΑΦΟΣ ΜΗΧΑΝΙΚΟΣ ΔΙΠΛΩΜΑΤΟΥΧΟΣ ΠΟΛΥΤΕΧΝΕΙΟΥ ΘΕΣ/ΝΙΚΗΣ ΜΕΛΟΣ Τ.Ε.Ε. ΑΡ. ΜΗΤΡΩΟΥ 64701 ΓΕΝΝΗΜΑΤΑ 2Β - ΩΡΑΙΟΚΑΣΤΡΟ - ΘΕΣ/ΝΙΚΗΣ ΑΦΜ 046701393 - ΔΟΥ Α' ΘΕΣ/ΝΙΚΗΣ ΤΗΛ. 2310558303
ΥΠΟΓΡΑΦΗ - ΣΦΡΑΓΙΔΑ	

3η ΑΝΑΘΕΩΡΗΣΗ						
2η ΑΝΑΘΕΩΡΗΣΗ						
1η ΑΝΑΘΕΩΡΗΣΗ						
ΑΡΧΙΚΗ ΣΧΕΔΙΑΣΗ	10/2014	ΣΤΑΘΜΟΣ Ε.Ε.	10/2014	ΤΟΥΤΟΣ ΟΔΥΣΣΕΑΣ	10/2014	COSMOTE
	ΗΜ/ΝΙΑ	ΣΧΕΔΙΑΣΗ	ΗΜ/ΝΙΑ	ΕΛΕΓΧΟΣ	ΗΜ/ΝΙΑ	ΕΓΚΡΙΣΗ