


ΣΥΝΤΕΤΑΓΜΕΝΕΣ ΟΡΙΩΝ ΙΔΙΟΚΤΗΣΙΑΣ ΕΓΣΑ '87			
ΚΟΡΥΦΗ	X	Y	ΠΛΕΥΡΑ
A1	349761.309	4121798.863	4.00
A2	349758.805	4121801.983	5.47
A3	349755.379	4121806.250	11.02
A4	349752.732	4121816.951	11.79
A5	349763.142	4121822.494	17.72
A6	349779.614	4121829.039	14.98
A7	349793.363	4121834.979	67.06
A8	349856.534	4121857.497	18.24
A9	349863.039	4121840.461	70.51
A10	349796.505	4121817.113	39.65
<b>E = 2.067,00 τ.μ.</b>			

ΕΓΣΑ '87

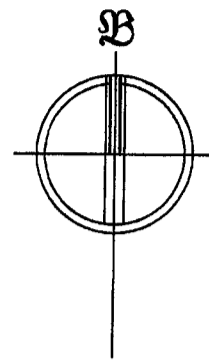


**ΔΗΛΩΣΗ ΥΛΟΠΟΙΗΣΗΣ ΟΡΙΩΝ**

Τα όρια των ιδιοκτησιών υποδεχθήκαν από τον ιδιοκτήτη.

Ο ΙΔΙΟΚΤΗΤΗΣ

*N. Γεωργιάδης*

ΘΕΩΡΗΘΗΚΕ  
και προστάται, στην περίπτωση που η πράξη της οποίας αποτελεί αναπόσπαστο μέρος  
30-1-2015  
Σπάρτη  
Ο Αρμόδιος Σπάρτης

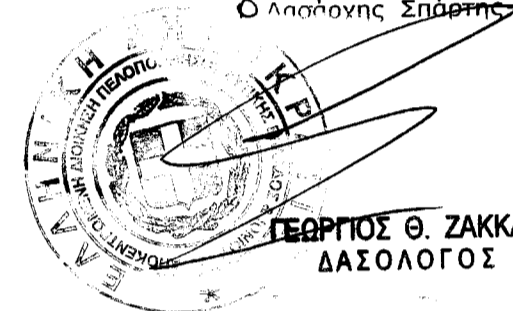

ΓΕΩΡΓΙΟΣ Θ. ΖΑΚΚΑΣ  
ΔΑΣΟΛΟΓΟΣ

Σημεία 30-1-2015


Οι ενδεδειγμένες φωτογραφίες

α)

ΓΕΩΡΓΙΟΣ Θ. ΖΑΚΚΑΣ  
ΔΑΣΟΛΟΓΟΣ

β)

ΒΑΣΙΛΕΥΣ ΠΑΝΑΓΙΩΤΗΣ  
ΔΑΣΟΠΟΝΟΣ

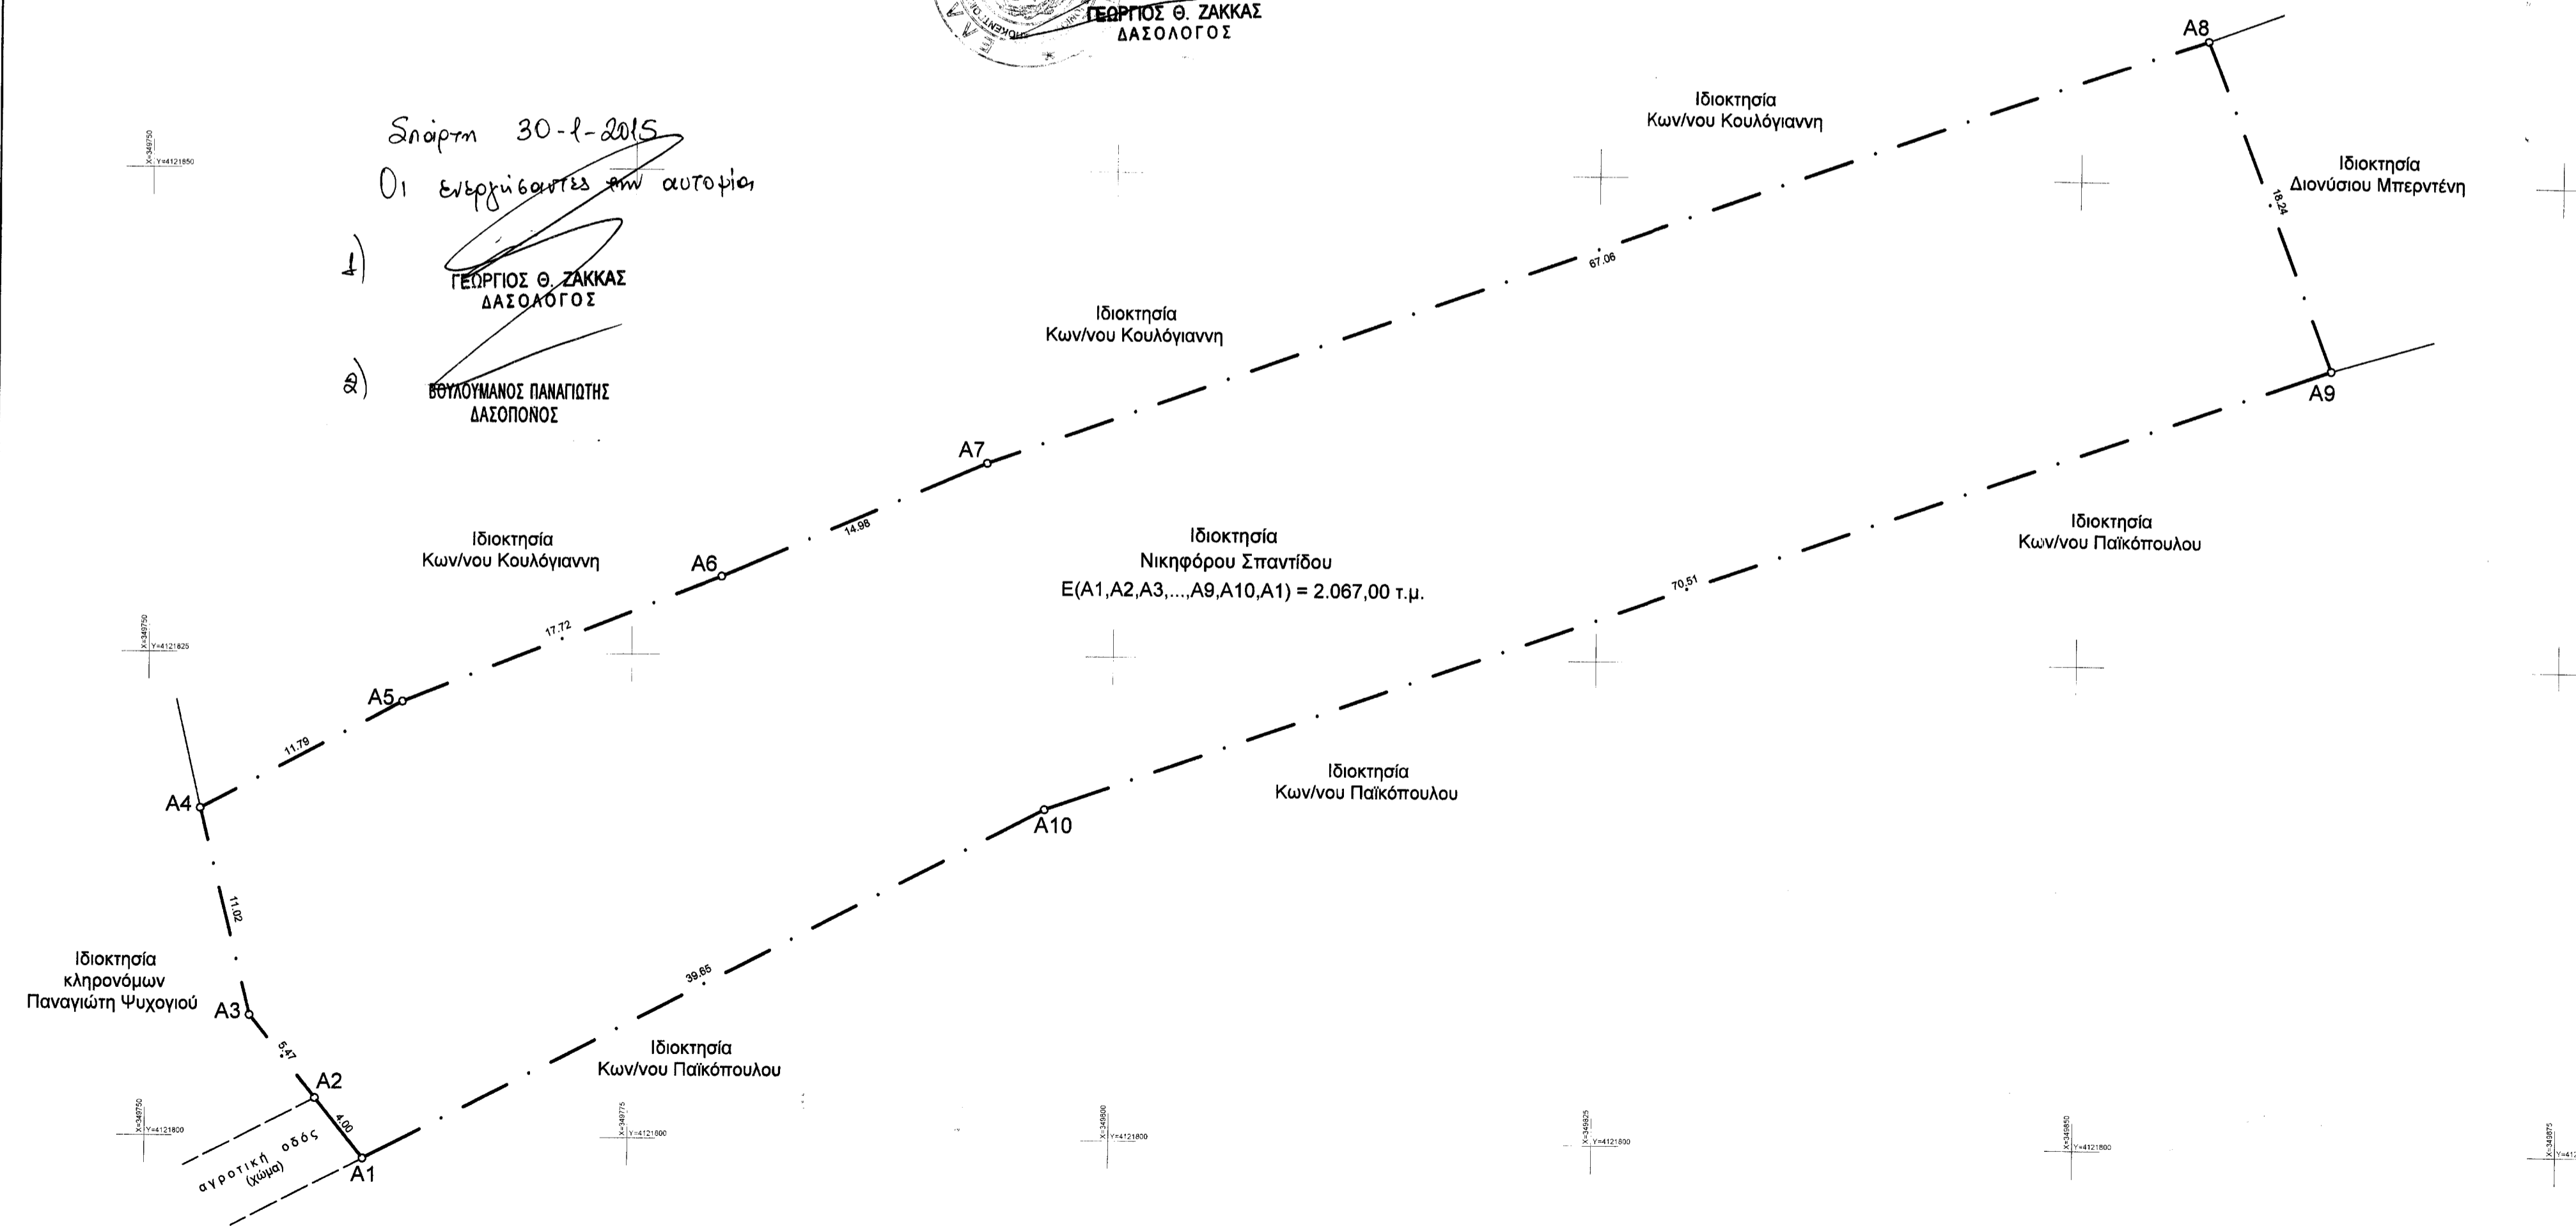

ΟΡΟΙ ΔΟΜΗΣΗΣ	Υ Π Ο Μ Ν Η Μ Α
ΔΙΑΤΑΓΜΑΤΑ : Π.Δ. 24/31-5-1985 (ΦΕΚ 270Δ') όπως τροποποιήθηκε με το Ν. 3212, 24/31-12-2003 (ΦΕΚ 308Α')	Οριο ιδιοκτησίας
<b>ΚΑΤΑ ΚΑΝΟΝΑ</b> Ελάχιστο Εμβαδό : 4000 τ.μ. Ελάχιστο Πρόσωπο : 25 μ Κάλυψη : 10% Μέγιστο Ύψος : 7,50μ (+1,20μ για στέγη) Αποστάσεις κτήριου : 15μ από οριο αγροτεμαχίου Μέγιστη δόμηση : ----- E <sub>max</sub> = 200 + (E-4000)*0.01 < 400τ.μ. όπου E <sub>max</sub> : η μέγιστη συνολική επιφάνεια των ορόφων του κτήριου σε τ.μ. όπου E: Το εμβαδόν του αγροτεμαχίου σε τ.μ.	
<b>ΚΑΤΑ ΠΑΡΕΚΚΛΙΣΗ</b> Για αγροτεμάχια που προϋφίστανται της 31-12-2003 δεν τίθεται ο περιορισμός στο ελάχιστο πρόσωπο.	1Ε/Π/Κ : Αρ. Ορόφων/Ελενίη/Πλακοσκαπή/Κεραμοσκαπή

**ΔΗΛΩΣΗ ΤΟΥ ΝΟΜΟΥ 651/77**

Δηλώνεται υπεύθυνα ότι το υπό τα στοιχεία Α1, Α2, Α3, ..., Α9, Α10, Α1 αγροτεμάχιο που βρίσκεται στη θέση "Άγιος Ιωάννης - Λάτσα", της Τοπικής Κοινότητας Αγίου Κωνσταντίνου, της Δημοτικής Ενότητας Πελάνας, του Δήμου Σπάρτης, της Περιφερειακής Ενότητας Λακωνίας, κείται εκτός των ορίων του οικισμού "Άγιος Κωνσταντίνος" (Οικισμός κάτω των 2000 κατοίκων) και είναι μη άρτιο και μη οικοδομήσιμο σύμφωνα με τις κείμενες πολεοδομικές διατάξεις.

Δεν ισχύουν οι διατάξεις του Ν.1337/83 περί εισφορά σε γη και χρώμα.

Ο ΜΗΧΑΝΙΚΟΣ

ΔΗΜΗΤΡΙΟΣ Γ. ΔΗΜΟΠΟΥΛΟΣ  
ΔΙΠΛΩΜ. ΠΟΛΙΤΙΚΟΣ ΜΗΧΑΝΙΚΟΣ Ε.Μ.Π.  
ΜΕΛΟΣ Τ.Ε.Ε. ΑΡΙΘΜΟΣ ΜΗΤΡΩΟΥ 99154  
ΛΕΩΝΙΔΟΥ 70 - ΣΠΑΡΤΗ  
ΤΗΛ & FAX: 27310 - 83747  
ΑΦΜ: 117098402 ΔΟΥ ΣΠΑΡΤΗΣ

ΤΕΧΝΙΚΟ ΓΡΑΦΕΙΟ	
Δημήτρης Γ. Δημόπουλος Πολιτικός Μηχανικός Ε.Μ.Π.	Γιώργος Π. Λεοναρδόπουλος Πολιτικός Μηχανικός Ε.Μ.Π.
Λεωνίδου 70, Σπάρτη Τ.Κ. 23100 Τηλ. 2731083747	
ΕΡΓΟ	Αποτύπωση ιδιοκτησίας
ΘΕΣΗ	Θέση "Αγ. Ιωάννης - Λάτσα", εκτός οικισμού "Άγιος Κων/νος", Τοπική Κοινότητα Αγίου Κωνσταντίνου, Δημοτική Ενότητα Πελάνας, Δήμος Σπάρτης, Περιφερειακή Ενότητα Λακωνίας
ΙΔΙΟΚΤΗΤΗΣ	Νικηφόρος Σπαντίδης

**Τοπογραφικό διάγραμμα**

ΑΡΙΘΜΟΣ ΕΡΓΟΥ	ΑΡΙΘΜΟΣ ΣΧΕΔΙΟΥ
E-423	T-13
ΚΛΙΜΑΚΑ	ΗΜΕΡΟΜΗΝΙΑ
1:250	Δεκέμβριος 2013
Ο ΜΗΧΑΝΙΚΟΣ	
ΔΗΜΗΤΡΙΟΣ Γ. ΔΗΜΟΠΟΥΛΟΣ ΔΙΠΛΩΜ. ΠΟΛΙΤΙΚΟΣ ΜΗΧΑΝΙΚΟΣ Ε.Μ.Π. ΜΕΛΟΣ Τ.Ε.Ε. ΑΡΙΘΜΟΣ ΜΗΤΡΩΟΥ 99154 ΛΕΩΝΙΔΟΥ 70 - ΣΠΑΡΤΗ ΤΗΛ & FAX: 27310 - 83747 ΑΦΜ: 117098402 ΔΟΥ ΣΠΑΡΤΗΣ	