


Το παρόν σχέδιο δι'απόφαση συντάχθηκε σύμφωνα με την Οριστική Διαγωγή του 1932 του Ανωκρίτου Κολυβάτος

ΥΠΟΜΝΗΜΑ  
 - Φωτογένετη Γραμμή Πέλουτος  
 - Υφιστάμενος Δρόμος  
 - Φράχτης

α/α	N	E
1.	4434616.167	452616.528
2.	4434620.940	452623.805
3.	4434632.821	452647.290
4.	4434637.867	452664.840
5.	4434673.470	452664.718
6.	4434648.064	452595.600
7.	4434647.968	452595.340
8.	4434641.001	452573.041
9.	4434573.497	452573.061
10.	4434581.998	452581.683
11.	4434596.654	452594.371
12.	4434627.508	452529.854
13.	4434625.311	452522.825
14.	4434624.652	452519.683
15.	4434565.731	452519.819
16.	4434549.737	452482.024
17.	4434547.177	452513.156
18.	4434546.932	452522.251
19.	4434551.224	452537.177
20.	4434570.980	452570.508

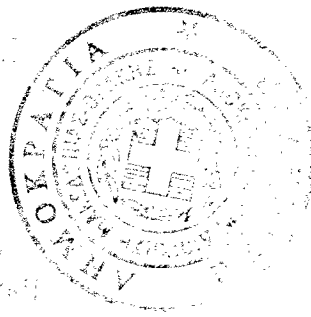


16-02-2015

4743

Ελεγχθηκε 16-02-2015

ΕΛΛΗΝΙΚΗ ΓΕΩΔΗΜΙΑ

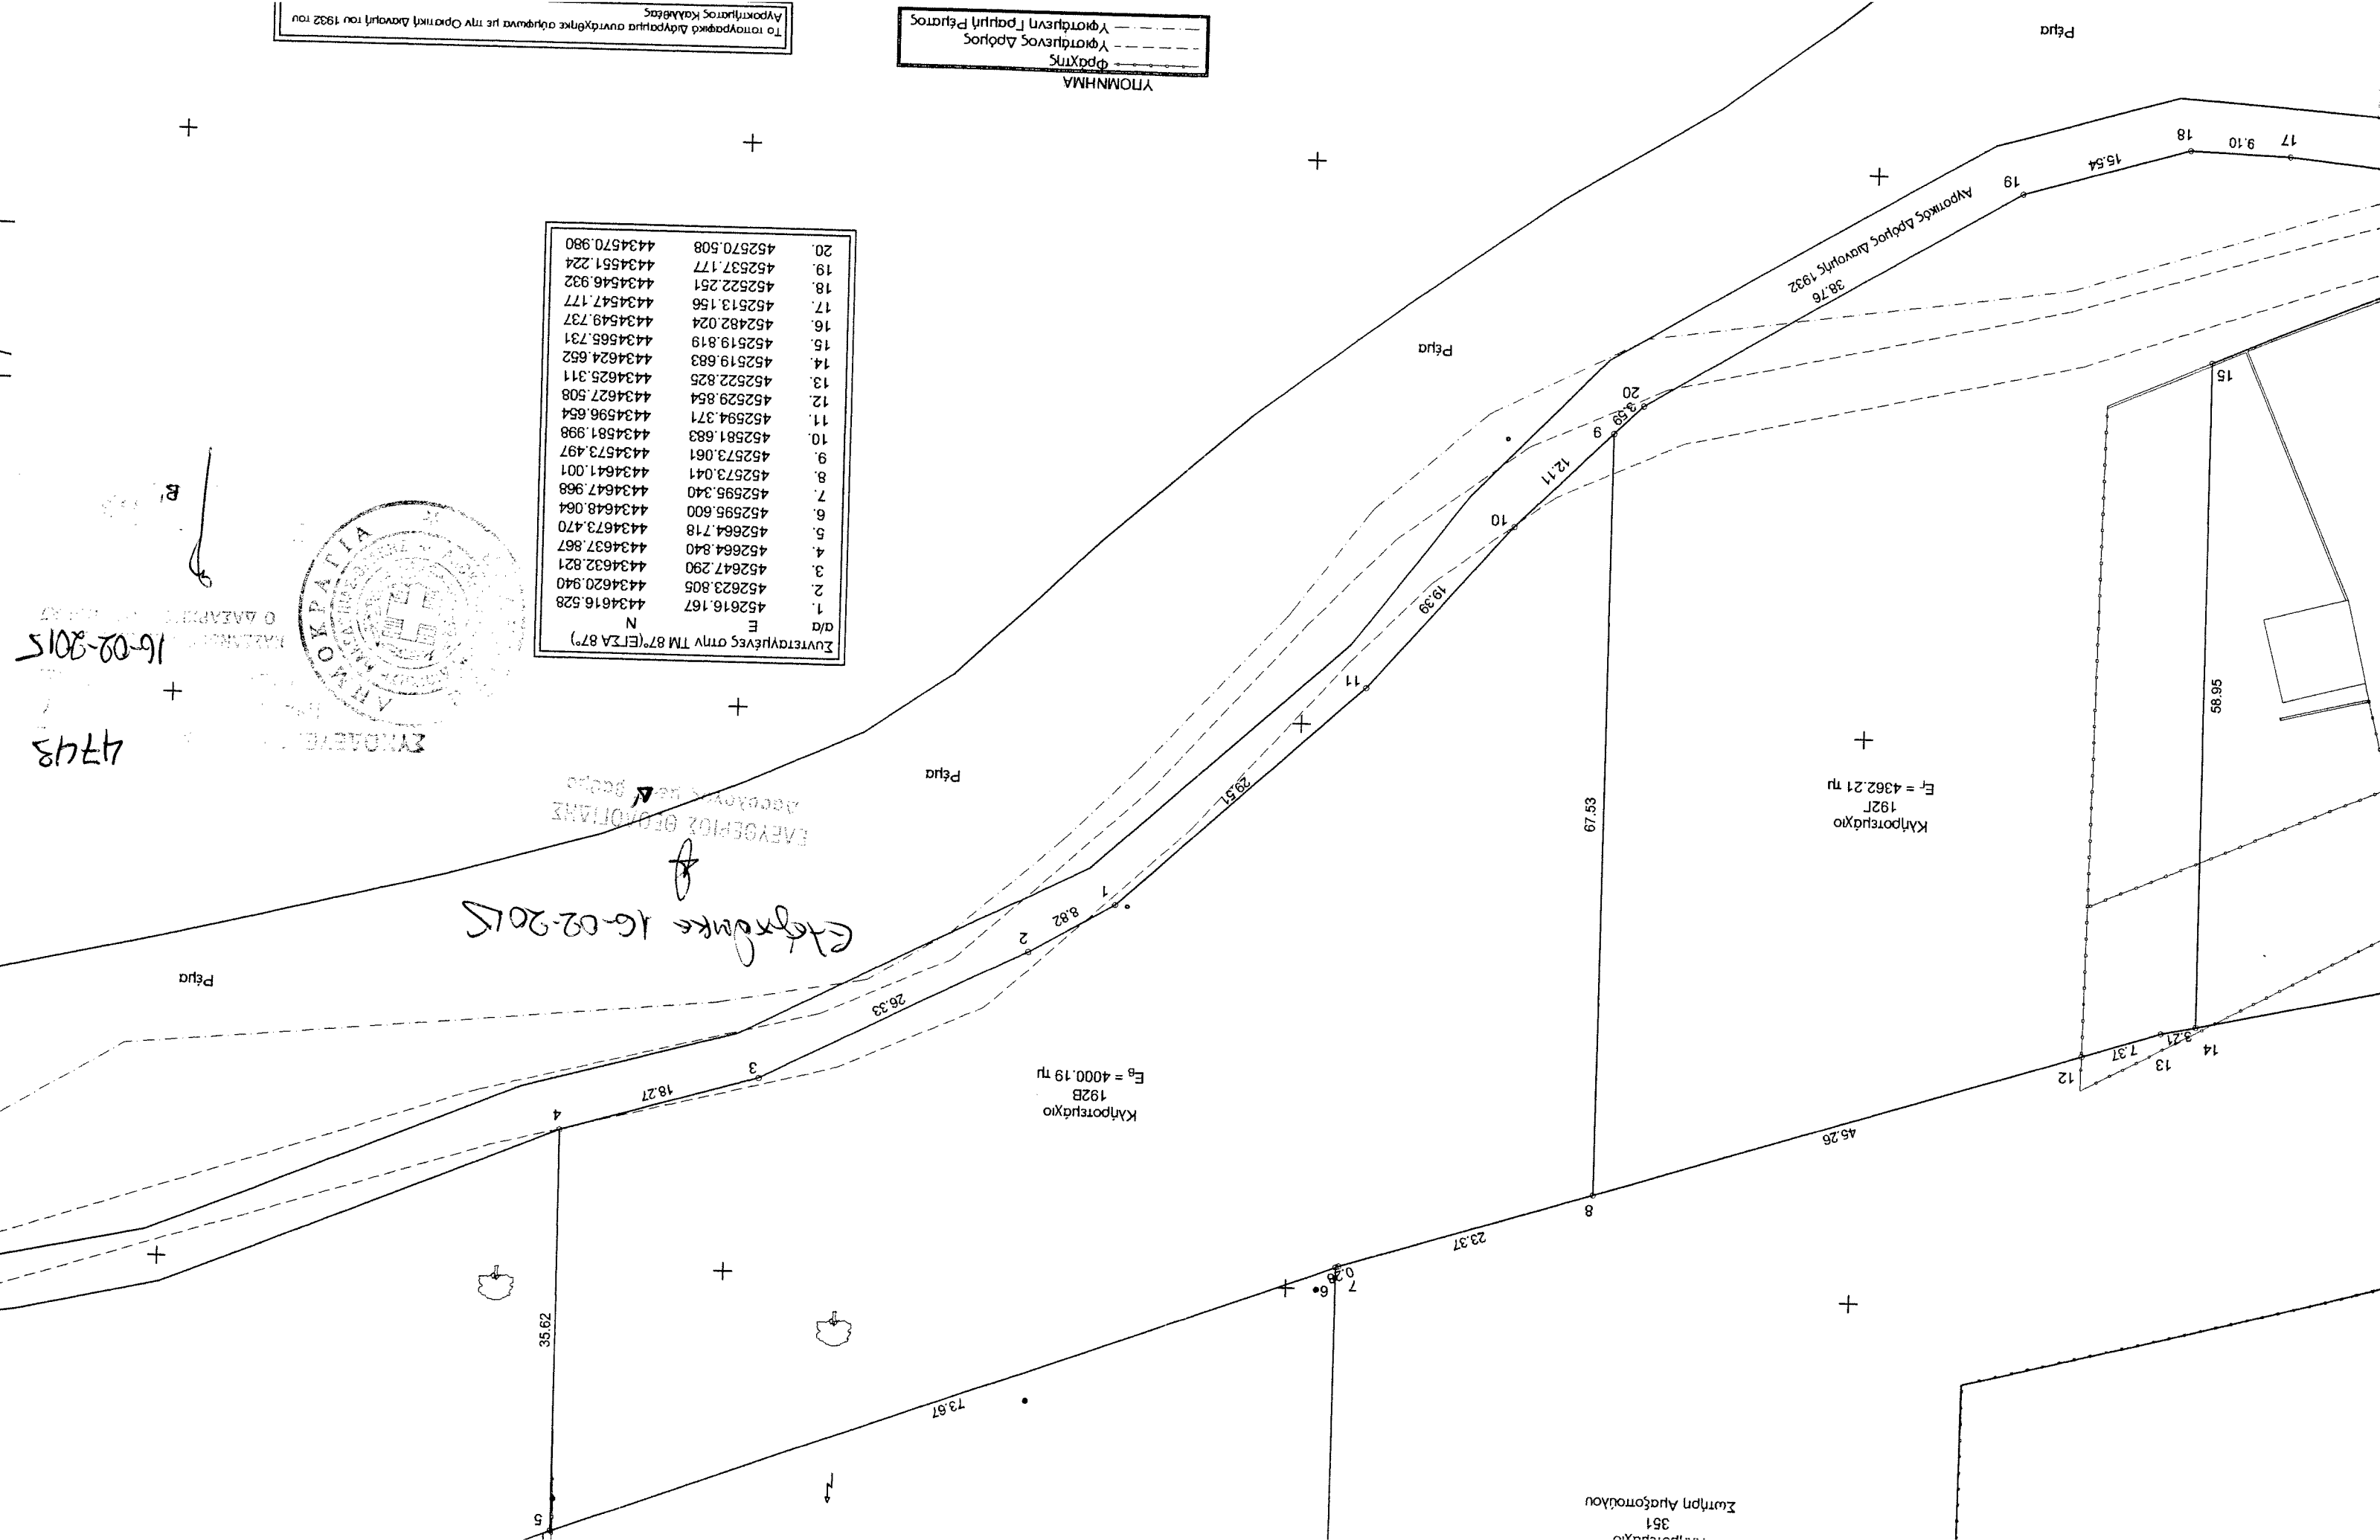

Κληρομάχιο 192B  
 Ε<sub>B</sub> = 4000.19 τη

Κληρομάχιο 192Γ  
 Ε<sub>Γ</sub> = 4362.21 τη

351  
 Ζωήνη Αποστόλου