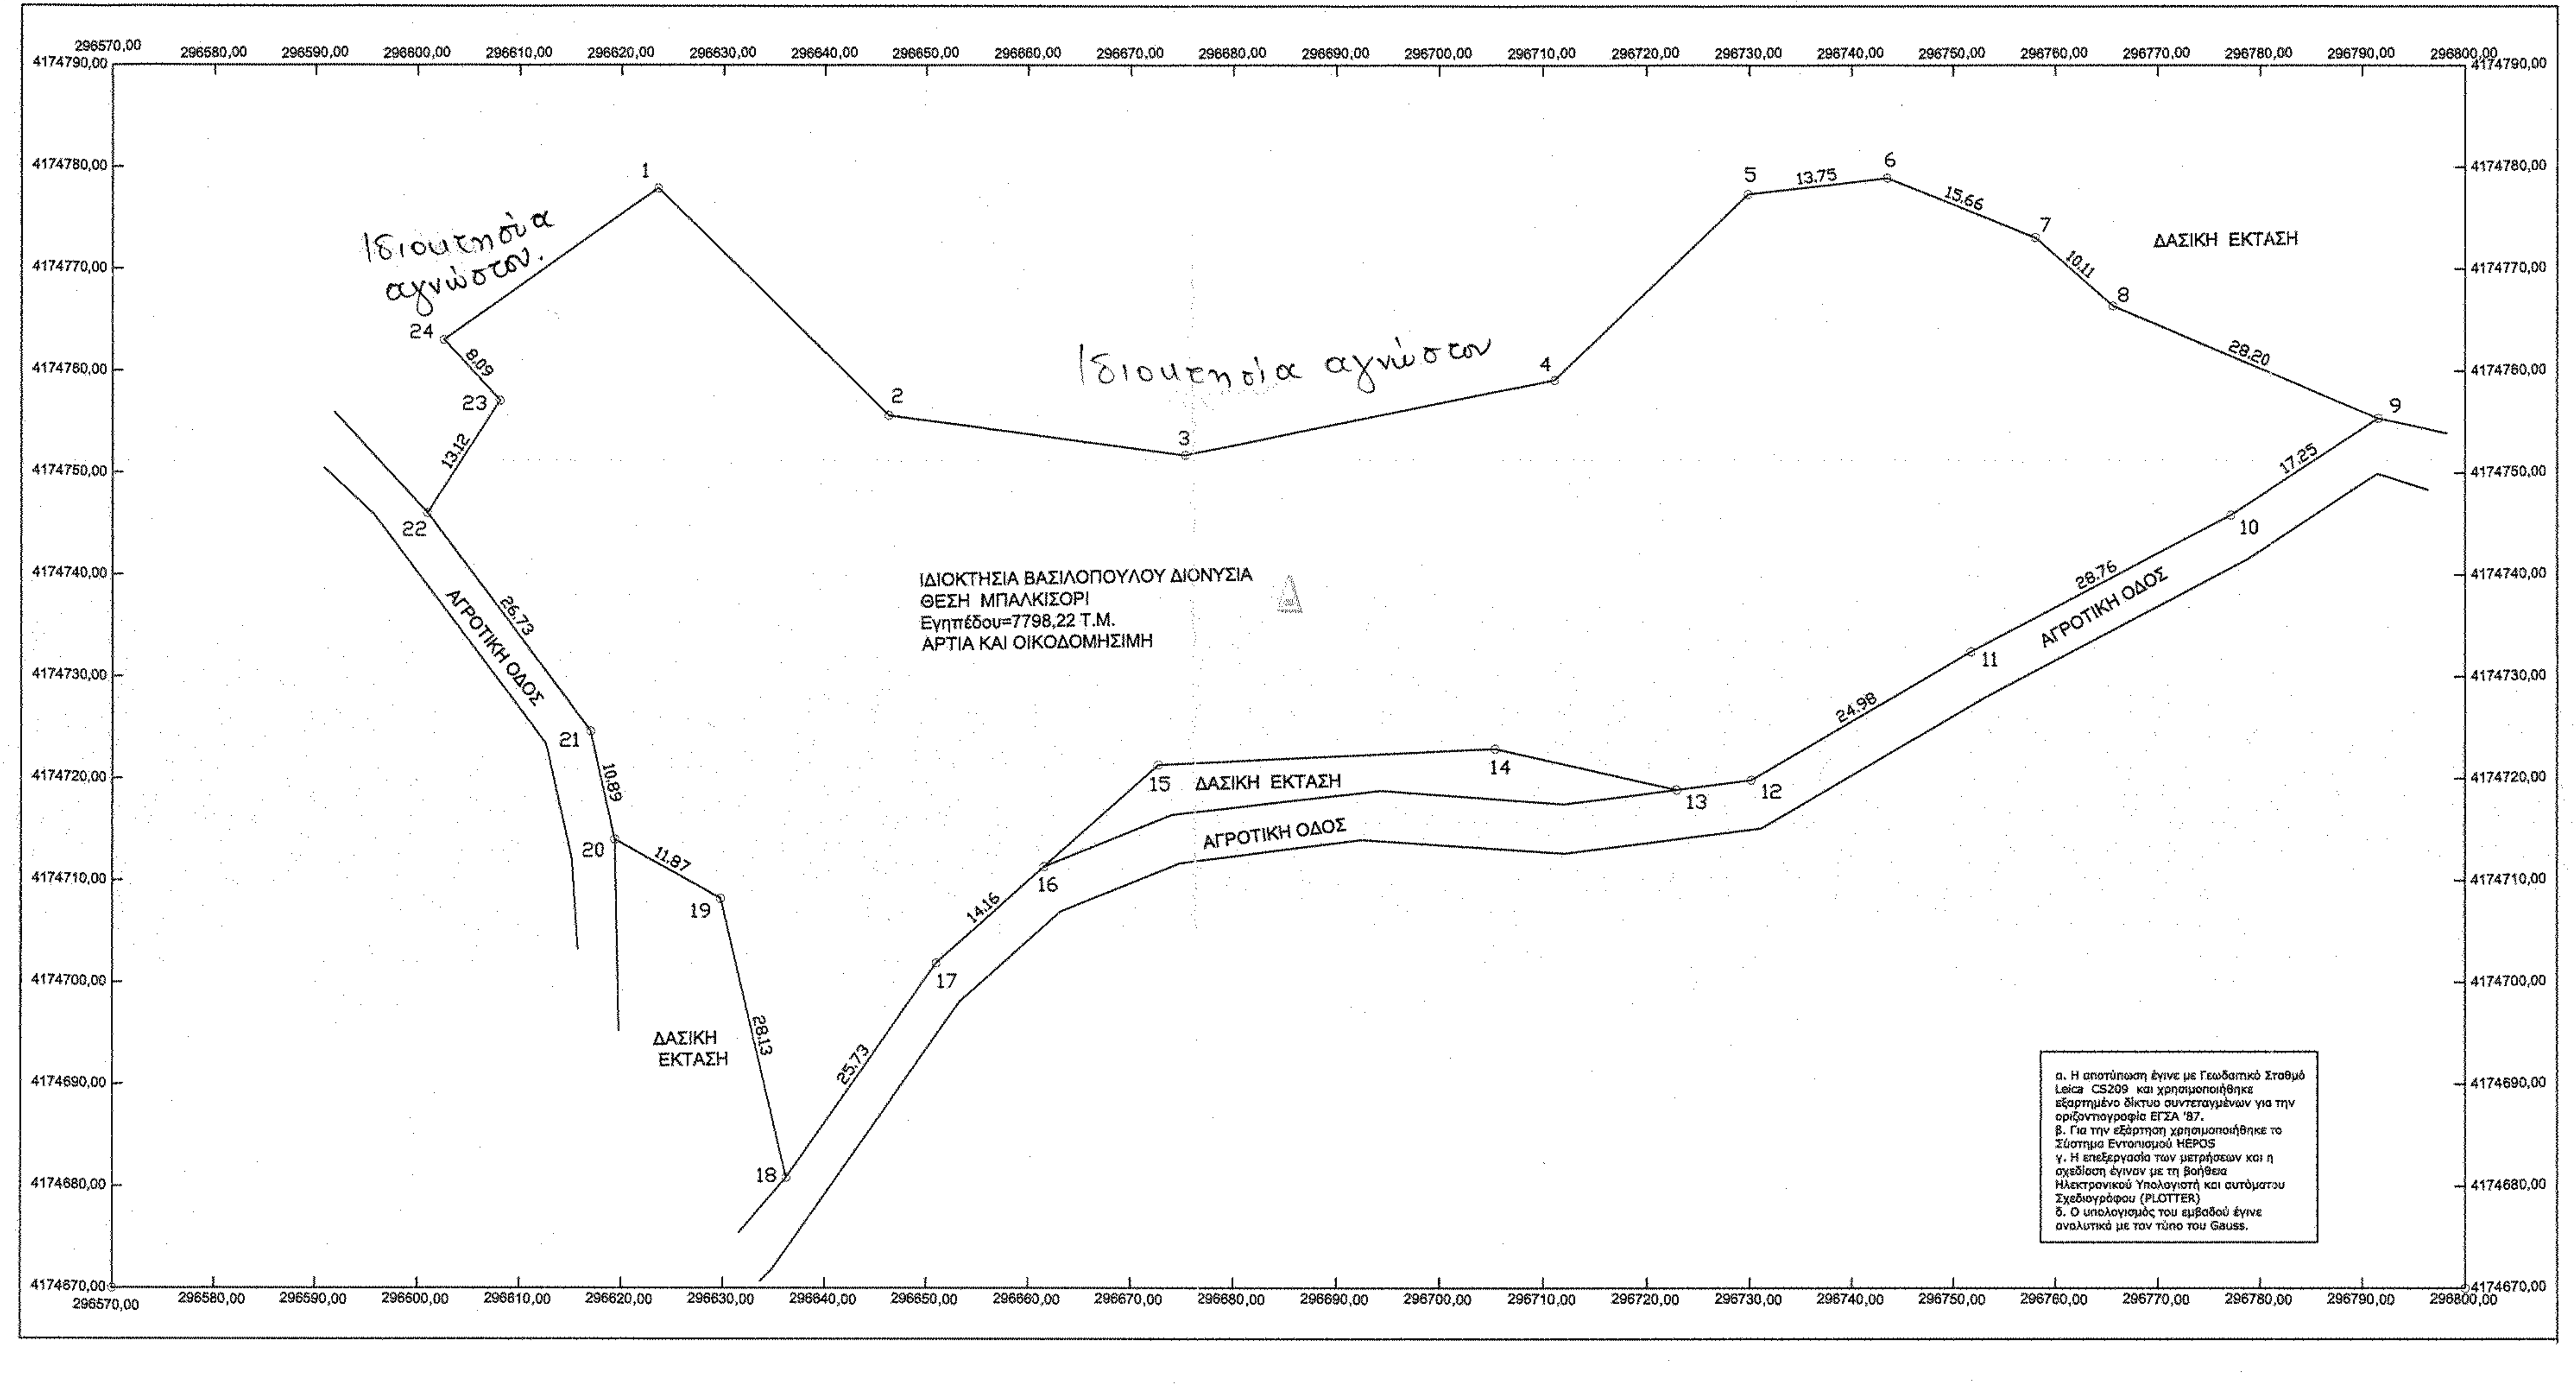
Ιδιοκτησία αγνώστου.
Ιδιοκτησία αγνώστου
ΔΑΣΙΚΗ ΕΚΤΑΣΗ
ΑΓΡΟΤΙΚΗ ΟΔΟΣ
ΔΑΣΙΚΗ ΕΚΤΑΣΗ
ΑΓΡΟΤΙΚΗ ΟΔΟΣ
ΑΓΡΟΤΙΚΗ ΟΔΟΣ
ΔΑΣΙΚΗ ΕΚΤΑΣΗ
1
2
3
4
5
6
7
8
9
10
11
12
13
14
15
16
17
18
19
20
21
22
23
24
13.75
15.66
10.11
28.20
17.25
28.76
24.97
14.16
25.73
28.13
11.87
10.89
26.73
13.12
8.09
296570,00
296580,00
296590,00
296600,00
296610,00
296620,00
296630,00
296640,00
296650,00
296660,00
296670,00
296680,00
296690,00
296700,00
296710,00
296720,00
296730,00
296740,00
296750,00
296760,00
296770,00
296780,00
296790,00
296800,00
4174790,00
4174780,00
4174770,00
4174760,00
4174750,00
4174740,00
4174730,00
4174720,00
4174710,00
4174700,00
4174690,00
4174680,00
4174670,00

ΙΔΙΟΚΤΗΣΙΑ ΒΑΣΙΛΟΠΟΥΛΟΥ ΔΙΟΝΥΣΙΑ
ΘΕΣΗ ΜΠΑΛΚΙΣΟΡΙ
Εγηπέδου=7798,22 Τ.Μ.
ΑΡΤΙΑ ΚΑΙ ΟΙΚΟΔΟΜΗΣΙΜΗ

α. Η αποτύπωση έγινε με Γεωδαιτικό Σταθμό Leica CS209 και χρησιμοποιήθηκε εξαρτημένο δίκτυο συντεταγμένων για την οριζοντιογραφία ΕΓΣΑ '87.
β. Για την εξάρτηση χρησιμοποιήθηκε το Σύστημα Εντοπισμού HEPOS
γ. Η επεξεργασία των μετρήσεων και η σχεδίαση έγιναν με τη βοήθεια Ηλεκτρονικού Υπολογιστή και αυτόματου Σχεδιογράφου (PLOTTER)
δ. Ο υπολογισμός του εμβαδού έγινε αναλυτικά με τον τύπο του Gauss.

ΕΜΒΑΔΟΜΕΤΡΗΣΗ ΓΗΠΕΔΟΥ

Με τη βοήθεια
των ορθογωνικών συντεταγμένων
των κορυφών του

ΣΗΜΕΙΟ	Χ	Υ	ΜΗΚΟΣ
1	296623.56	4174777.92	
			31.80
2	296646.26	4174755.65	
			29.30
3	296675.30	4174751.77	
			36.54
4	296711.10	4174759.12	
			26.13
5	296729.84	4174777.33	
			13.75
6	296743.50	4174778.94	
			15.66
7	296758.03	4174773.11	
			10.11
8	296765.60	4174766.41	
			28.20
9	296791.55	4174755.37	
			17.25
10	296777.14	4174745.88	
			28.76
11	296751.72	4174732.44	
			24.97
12	296730.14	4174719.86	
			7.31
13	296722.89	4174718.91	
			17.96
14	296705.39	4174722.92	
			32.72
15	296672.71	4174721.34	
			14.98
16	296661.55	4174711.35	
			14.16
17	296651.00	4174701.90	
			25.73
18	296636.22	4174680.84	
			28.13
19	296629.76	4174708.21	
			11.87
20	296619.39	4174714.00	
			10.89
21	296617.00	4174724.62	
			26.73
22	296600.98	4174746.01	
			13.12
23	296608.05	4174757.07	
			8.09
24	296602.56	4174763.02	
			25.74
1	296623.56	4174777.92	

$$E=1/2\ \Sigma(X_i + X_{i+1})(\Psi_i - \Psi_{i+1})$$

$$E = 7798.22\ \mu 2$$

ΟΔΟΙΠΟΡΙΚΟ ΣΚΑΡΙΦΗΜΑ


ΘΕΣΗ ΙΔΙΟΚΤΗΣΙΑΣ

ΓΗΠΕΔΟ ΙΔΙΟΚΤΗΣΙΑΣ ΔΙΟΝΥΣΙΑΣ ΒΑΣΙΛΟΠΟΥΛΟΥ
Ε(1,2,3,...,24,1)=7798,22τ.μ.
ΘΕΣΗ ΜΠΑΛΚΙΣΟΡΙ
ΤΟΠΙΚΗ ΚΟΙΝΟΤΗΤΑ ΛΑΛΑ
ΔΗΜΟΤΙΚΗ ΕΝΟΤΗΤΑ ΦΟΛΟΗΣ ,ΔΗΜΟΥ ΑΡΧΑΙΑΣ ΟΛΥΜΠΙΑΣ

ΟΡΟΙ ΔΟΜΗΣΗΣ : ΕΚΤΟΣ ΣΧΕΔΙΟΥ - (ΠΔ/24/31.5.85 ΦΕΚ 270Δ)

α/α	Κανόνας		Παρέκκλιση				
	ΓΕΝΙΚΑ	Σε Διεθνείς, Εθνικές, Επαρχιακές, Δημοτικές και Κοινοτικές οδούς ως και σε εγκαταλειμένα τμήματά τους και σε σιδηροδρομικές γραμμές.	Τα κείμενα εντός ζώνης πόλεως, κωμών και οικισμών. προ 24.4.1977	Σε Διεθνείς, Εθνικές, Επαρχιακές, Δημοτικές και Κοινοτικές οδούς ως και σε εγκαταλειμένα τμήματά τους και σε σιδηροδρομικές γραμμές.			
				προ 12.11.1962	προ 12.9.1964	προ 17.10.1978	από 17.10.1978
Ελαχ. ΕΜΒΑΔΟΝ	4000τ.μ.	4000τ.μ.	2000τ.μ.	750 τ.μ.	1200 τ.μ.	2000 τ.μ.	4000τ.μ.
Ελαχ. ΠΡΟΣΩΠΟ	25 μ .	45 μ.	-	10 μ.	20 μ.	25 μ.	-
Ελαχ. ΒΑΘΟΣ	-	50 μ.	-	15 μ.	35 μ.	40 μ.	-

ΔΗΛΩΣΗ ΝΟΜΟΥ 671 / 77

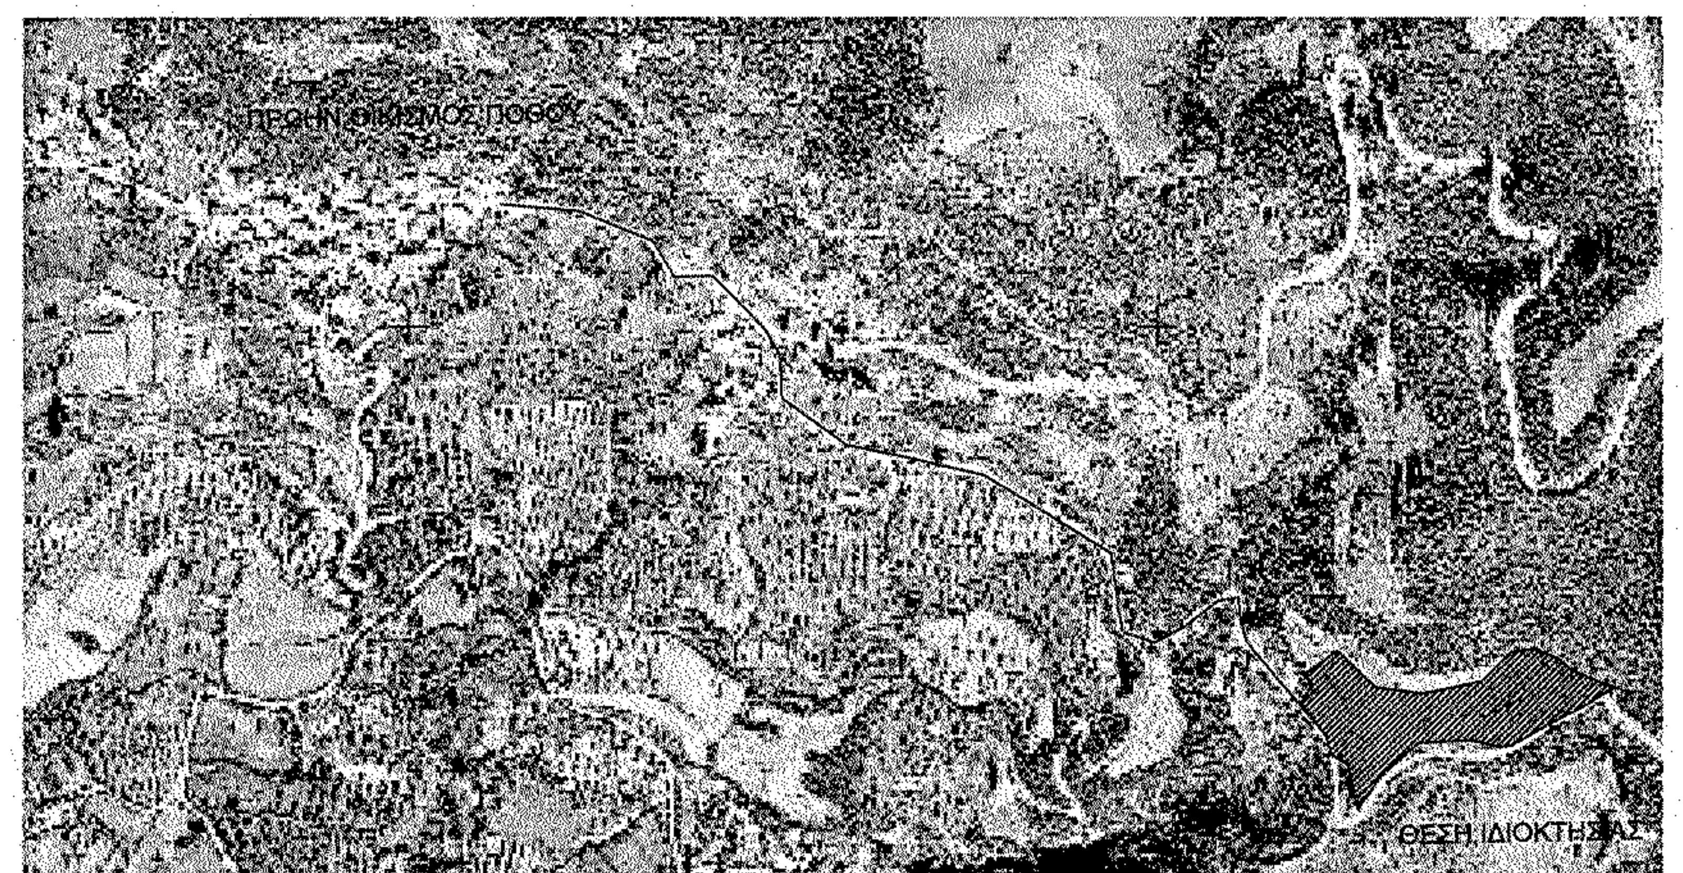Η ΜΕ ΤΑ ΣΤΟΙΧΕΙΑ 1,2,3,...,24,1 ΙΔΙΟΚΤΗΣΙΑ ΒΡΙΣΚΕΤΑΙ ΣΤΗ ΤΟΠΟΘΕΣΙΑ ΜΠΑΛΚΙΣΟΡΙ ΤΗΣ ΤΟΠΙΚΗΣ ΚΟΙΝΟΤΗΤΟΣ ΛΑΛΑ ΤΗΣ ΔΗΜΟΤΙΚΗΣ ΕΝΟΤΗΤΟΣ ΦΟΛΟΗΣ ΤΟΥ ΔΗΜΟΥ ΑΡΧΑΙΑΣ ΟΛΥΜΠΙΑΣ ΚΑΙ ΕΙΝΑΙ ΑΡΤΙΑ ΚΑΙ ΟΙΚΟΔΟΜΗΣΙΜΗ.ΕΧΕΙ ΕΜΒΑΔΟΝ ΕΠΤΑ ΧΙΛΙΑΔΕΣ ΕΠΤΑΚΟΣΙΑ ΕΝΕΝΗΝΤΑ ΟΚΤΩ ΤΕΤΡΑΓΩΝΙΚΑ ΜΕΤΡΑ ΚΑΙ ΕΙΚΟΣΙ ΔΥΟ ΤΕΤΡΑΓΩΝΙΚΑ ΕΚΑΤΟΣΤΑ ΚΑΙ ΕΙΝΑΙ ΕΚΤΟΣ ΣΧΕΔΙΟΥ ΠΟΛΕΩΣ ΚΑΙ ΕΚΤΟΣ ΟΙΚΙΣΜΟΥ.ΔΕ ΜΟΥ ΥΠΟΔΕΙΧΘΗΣΑΝ ΤΙΤΛΟΙ ΙΔΙΟΚΤΗΣΙΑΣ.ΑΠΕΧΕΙ ΑΠΟΣΤΑΣΗ ΜΕΓΑΛΥΤΕΡΗ ΤΩΝ 800 ΜΕΤΡΩΝ ΑΠΟ ΤΗ ΘΑΛΑΣΣΑ.

ΛΑΛΑ 12/12/2014

Ο ΜΗΧΑΝΙΚΟΣ

ΚΑΤΣΙΚΟΝΟΥΡΗΣ ΕΠ. ΧΡΥΣΟΒΑΛΑΝΤΗΣ
ΔΙΠΛΩΜ. ΠΟΛΙΤΙΚΟΣ ΜΗΧΑΝΙΚΟΣ
ΠΟΛΥΤΕΧΝΙΚΗΣ ΣΧΟΛΗΣ ΠΑΝ/ΜΙΟΥ ΠΑΤΡΩΝ
ΜΕΛΟΣ Τ.Ε.Ε. ΑΡ.ΜΗΤΡΩΟΥ 127601
ΛΑΛΑ ΗΛΕΙΑΣ ΤΗΛ. 26240 - 41482
Α.Φ.Μ. 133521010 Δ.Ο.Υ. ΠΥΡΓΟΥ

ΔΗΛΩΣΗ ΙΔΙΟΚΤΗΤΗ

ΤΑ ΑΝΑΓΡΑΦΟΜΕΝΑ ΣΤΟΙΧΕΙΑ ΓΙΑ ΤΟ ΕΝ ΛΟΓΩ ΓΗΠΕΔΟ ΠΟΥ ΕΙΝΑΙ ΙΔΙΟΚΤΗΣΙΑ ΜΟΥ ΕΙΝΑΙ ΑΠΟΛΥΤΑ ΑΚΡΙΒΗ . ΤΑ ΔΕ ΟΡΙΑ ΤΟΥ ΓΗΠΕΔΟΥ ΤΕΘΗΚΑΝ ΠΑΡΟΥΣΙΑ ΜΟΥ ΚΑΙ ΜΕ ΥΠΟΔΕΙΞΗ ΜΟΥ.

ΛΑΛΑ 12/12/2014

Ο ΙΔΙΟΚΤΗΤΗΣ

ΕΡΓΟΔΟΤΗΣ

ΔΙΟΝΥΣΙΑ ΒΑΣΙΛΟΠΟΥΛΟΥ

6274-Θ

ΕΡΓΟ

ΤΟΠΟΓΡΑΦΙΚΕΣ ΕΡΓΑΣΙΕΣ

ΘΕΣΗ

ΜΠΑΛΚΙΣΟΡΙ,Τ.Κ. ΛΑΛΑ,Δ.Ε. ΦΟΛΟΗΣ,
ΔΗΜΟΥ ΑΡΧΑΙΑΣ ΟΛΥΜΠΙΑΣ

ΜΕΛΕΤΗΤΗΣ

ΧΡΥΣΟΒΑΛΑΝΤΗΣ ΚΑΤΣΙΚΟΝΟΥΡΗΣ
(πολιτικός μηχανικός)

ΔΙΕΥΘΥΝΣΗ : ΛΑΛΑ ΗΛΕΙΑΣ **ΤΗΛ. 26240-41482**

Θ Ε Μ Α	ΑΡ. ΣΧΕΔΙΟΥ
ΤΟΠΟΓΡΑΦΙΚΟ ΔΙΑΓΡΑΜΜΑ	Τ 1 Αρχείο

ΚΛΙΜΑΚΑ 1 : 500

ΧΡΟΝΟΣ ΜΕΛΕΤΗΣ **ΔΕΚΕΜΒΡΙΟΣ 2014**

ΥΠΟΓΡΑΦΗ—ΣΦΡΑΓΙΔΑ

ΚΑΤΣΙΚΟΝΟΥΡΗΣ ΕΠ. ΧΡΥΣΟΒΑΛΑΝΤΗΣ
ΔΙΠΛΩΜ. ΠΟΛΙΤΙΚΟΣ ΜΗΧΑΝΙΚΟΣ
ΠΟΛΥΤΕΧΝΙΚΗΣ ΣΧΟΛΗΣ ΠΑΝ/ΜΙΟΥ ΠΑΤΡΩΝ
ΜΕΛΟΣ Τ.Ε.Ε. ΑΡ.ΜΗΤΡΩΟΥ 127601
ΛΑΛΑ ΗΛΕΙΑΣ ΤΗΛ. 26240 - 41482
Α.Φ.Μ. 133521010 Δ.Ο.Υ. ΠΥΡΓΟΥ

ΘΕΩΡΗΣΗ ΥΠΗΡΕΣΙΑΣ

Π Ρ Α Ξ Η
Το παρόν τοπογραφικό διάγραμμα ανήκει στο 13325/540 πράξη
Υποθηκοφυλακείου Αρχείου Πύργου
Πύργος 15-2-2015
Ο Βοηθός