


4389900

4389850

4389800

4389750

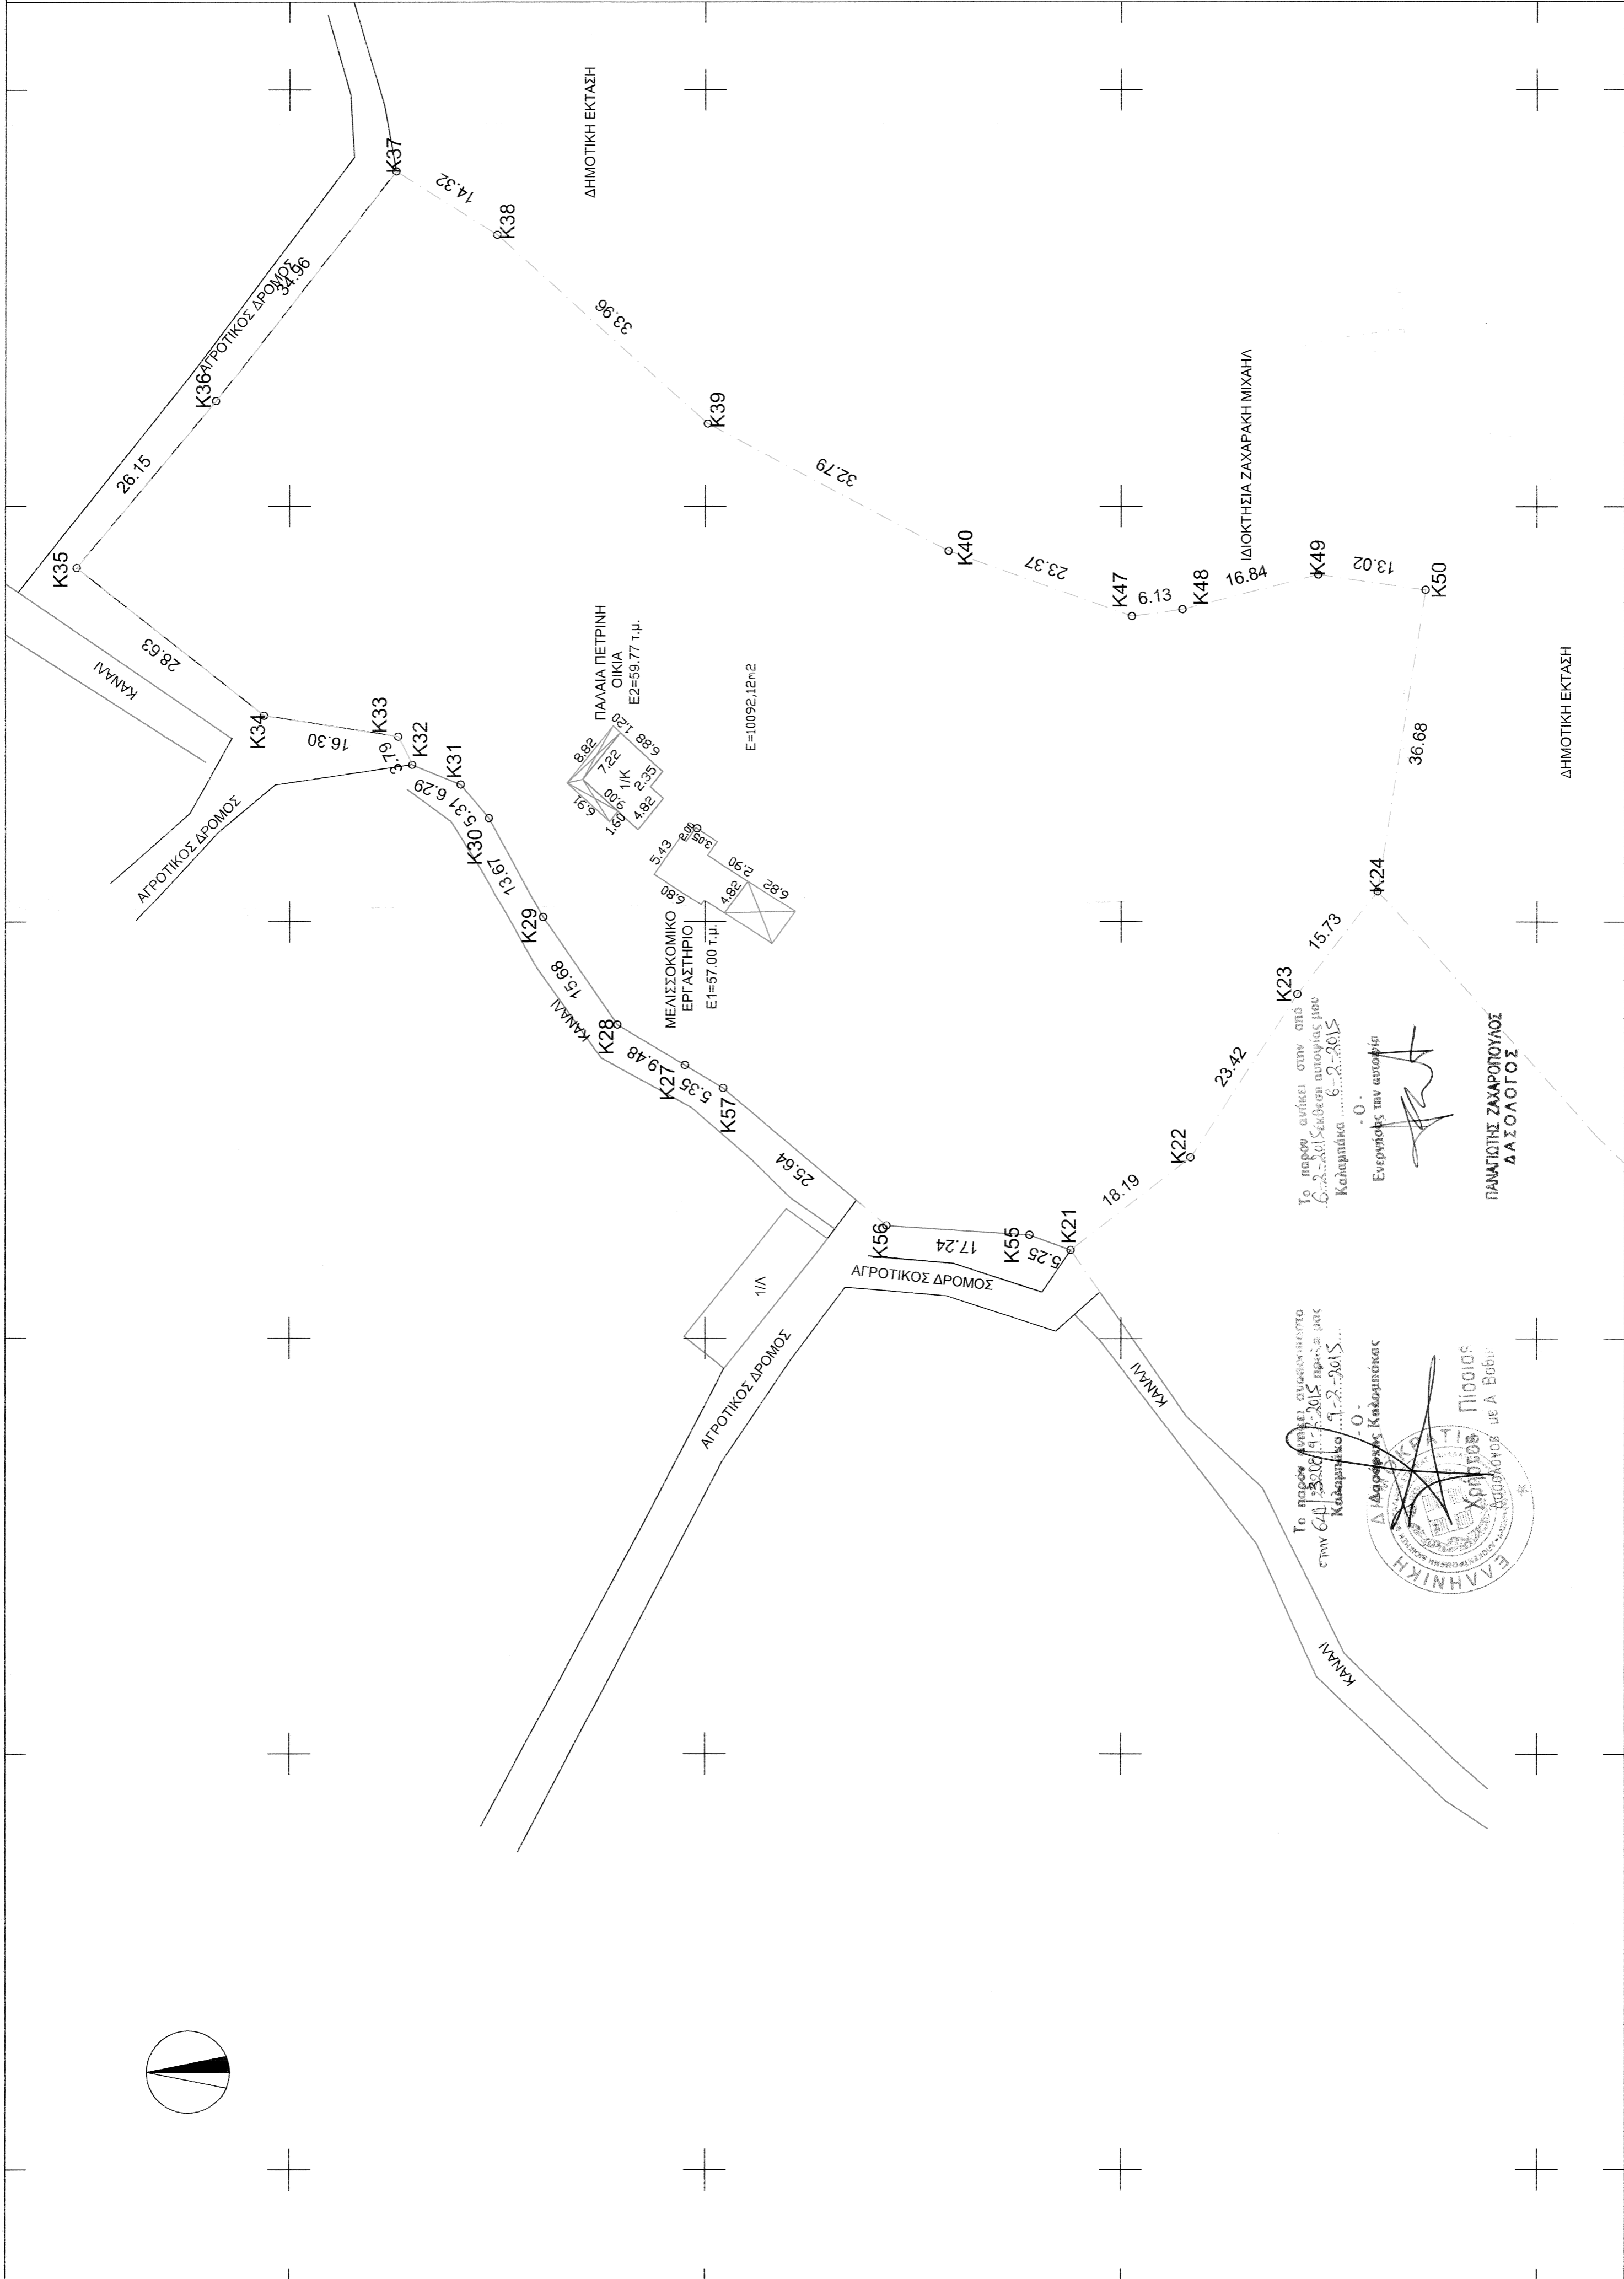

ΑΠΟΣΠΑΣΜΑ ΧΑΡΤΗΣ Γ.Υ.Σ. (ΥΠΟΒΑΘΡΟ 1:50000) Φ.Χ. ΚΑΛΑΜΠΑΚΑ



ΠΙΝΑΚΑΣ ΕΜΒΑΔΩΜΕΤΡΗΣΗΣ ΠΛΕΥΡΩΝ

Κορυφή	X	Y	Πλευρά-Μήκος
K27	285932.766	4389852.416	K27K28 = 9.48
K28	285937.633	4389860.552	K28K29 = 15.68
K29	285950.526	4389869.472	K29K30 = 13.67
K30	285962.540	4389876.003	K30K31 = 5.31
K31	285966.591	4389879.443	K31K32 = 6.29
K32	285968.974	4389885.262	K32K33 = 3.79
K33	285972.366	4389886.955	K33K34 = 16.30
K34	285974.882	4389903.060	K34K35 = 28.63
K35	285992.568	4389925.569	K35K36 = 26.15
K36	286012.662	4389908.831	K36K37 = 34.96
K37	286040.125	4389887.192	K37K38 = 14.32
K38	286032.543	4389875.045	K38K39 = 33.96
K39	286009.954	4389849.688	K39K40 = 32.79
K40	285994.587	4389820.727	K40K47 = 23.37
K47	285986.825	4389798.686	K47K48 = 6.13
K48	285987.646	4389792.609	K48K49 = 16.84
K49	285991.806	4389776.294	K49K50 = 13.02
K50	285989.980	4389763.405	K50K24 = 36.68
K24	285953.753	4389769.172	K24K23 = 15.73
K23	285941.321	4389778.805	K23K22 = 23.42
K22	285921.734	4389791.645	K22K21 = 18.19
K21	285910.635	4389806.055	K21K55 = 5.25
K55	285912.433	4389810.988	K55K56 = 17.24
K56	285913.537	4389828.189	K56K57 = 25.64
K57	285930.019	4389847.825	K57K27 = 5.35
K27	285932.766	4389852.416	
Εμβαδό:	10092.12		

Οι συντεταγμένες των πινάκων είναι σε Ε.Γ.Σ.Α. 87(Κρατικό σύστημα συνήλων)

ΟΡΟΙ ΔΟΜΗΣΗΣ

ΚΑΝΟΝΑΣ Έργου Στάθου ΠΙΣΤΟΚΑΘΙ 4000μ.

1. Ε. Γραμμή : 25 μ.
2. Ε. Α. μήκος : 6000μ.
3. Σ.Α. : 1:62
4. Επιμετρούμενη Κλίμακα: 1:2000
5. Μόνο Εργα, Υψηλ. Ημ. Βαθμ. ΓΩΚ
6. Αντικείμενο: Ομοτ. & Κορυφ. ΓΩΚ

Οι κάτωθι υπογεγραμμένοι Ζαχαράκης Νικόλαος και Ζαχαράκη Ζωή δηλώνουν υπεύθυνα και εν γνώσει των συνεπειών του νόμου περί ψευδούς δήλωσης ότι είναι κάτοχοι του γιπέδου, όπως αυτό εμφανίζεται στο παρόν τοπικό διάγραμμα. Τα δε όρια που έχουμε υλοποιήσει είναι ορθά. ΚΑΛΑΜΠΑΚΑ Απριλίου 2014 Οι Δηλώνοντες

ΔΗΛΩΣΗ ΥΠΟΤΟΠΗΣΗΣ ΟΡΙΩΝ
ΔΗΛΩΣΗ Ν.631/77

Ο παρακάτω υπογεγραμμένος Θάμπος Γεωργίου Αρ. Πολιτικός Μηχανικός δηλώνω υπεύθυνα και εν γνώσει των συνεπειών του νόμου περί ψευδούς δήλωσης ότι το γιπέδο που βρίσκεται στην κτηματική περιφέρεια της Γ.Κ. Χρυσομυλιές του Δήμου Καλαμπάκας, είναι άρτια και οικοδομήσιμα σύμφωνα με τις κείμενες πολεοδομικές διατάξεις.

Ο Μηχανικός
ΓΕΩΡΓΙΟΣ Κ. ΘΩΜΟΣ
ΑΡ. ΠΟΛΙΤΙΚΟΣ ΜΗΧΑΝΙΚΟΣ Ε.Μ.Π.
ΜΕΛΟΣ Τ.Ε.Ε. - ΑΡ. ΠΡΩΤΟΔΟΥ 84197
ΤΗΛ: 24320 75290
ΡΟΔΟΥ 7 - ΚΑΛΑΜΠΑΚΑ - Τ.Κ. 42200
ΑΔΜ: 1113 0100



ΓΕΩΡΓΙΟΣ Κ. ΘΩΜΟΣ
ΑΡ. ΠΟΛΙΤΙΚΟΣ ΜΗΧΑΝΙΚΟΣ Ε.Μ.Π.

Διεύθυνση: Ρόδου 7, Καλαμπάκα
Τηλ.: 24320 75290, κ.ν.: 6973235546

ΕΡΓΟ	ΑΠΟΤΥΠΩΣΗ ΑΓΡΟΤΕΜΑΧΙΟΥ	ΑΡΙΘΜΟΣ ΣΧΕΔΙΟΥ	
ΘΕΣΗ	"ΜΑΝΤΑΝΙΑ" ΚΤΗΜ.ΠΕΡΙΦ. ΧΡΥΣΟΜΥΛΙΑΣ, Αγροτική οδός	ΑΡΙΘΜΟΣ ΣΧΕΔΙΟΥ	A1
ΕΡΓΟΔΟΤΗΣ	ΖΑΧΑΡΑΚΗΣ ΝΙΚΟΛΑΟΣ ΖΑΧΑΡΑΚΗΣ ΖΩΗ	ΤΟΠΟΓΡΑΦΙΚΟ ΔΙΑΓΡΑΜΜΑ	
ΘΕΜΑ ΣΧΕΔΙΟΥ			
ΗΜΕΡΟΜΗΝΙΑ	ΜΑΙΟΣ 2014	ΚΛΙΜΑΚΑ	1:500
	ΜΕΛΕΤΗΤΗΣ		

ΓΕΩΡΓΙΟΣ Κ. ΘΩΜΟΣ
ΑΡ. ΠΟΛΙΤΙΚΟΣ ΜΗΧΑΝΙΚΟΣ Ε.Μ.Π.
ΜΕΛΟΣ Τ.Ε.Ε. - ΑΡ. ΠΡΩΤΟΔΟΥ 84197
ΤΗΛ: 24320 75290
ΡΟΔΟΥ 7 - ΚΑΛΑΜΠΑΚΑ - Τ.Κ. 42200
ΑΔΜ: 1113 0100