

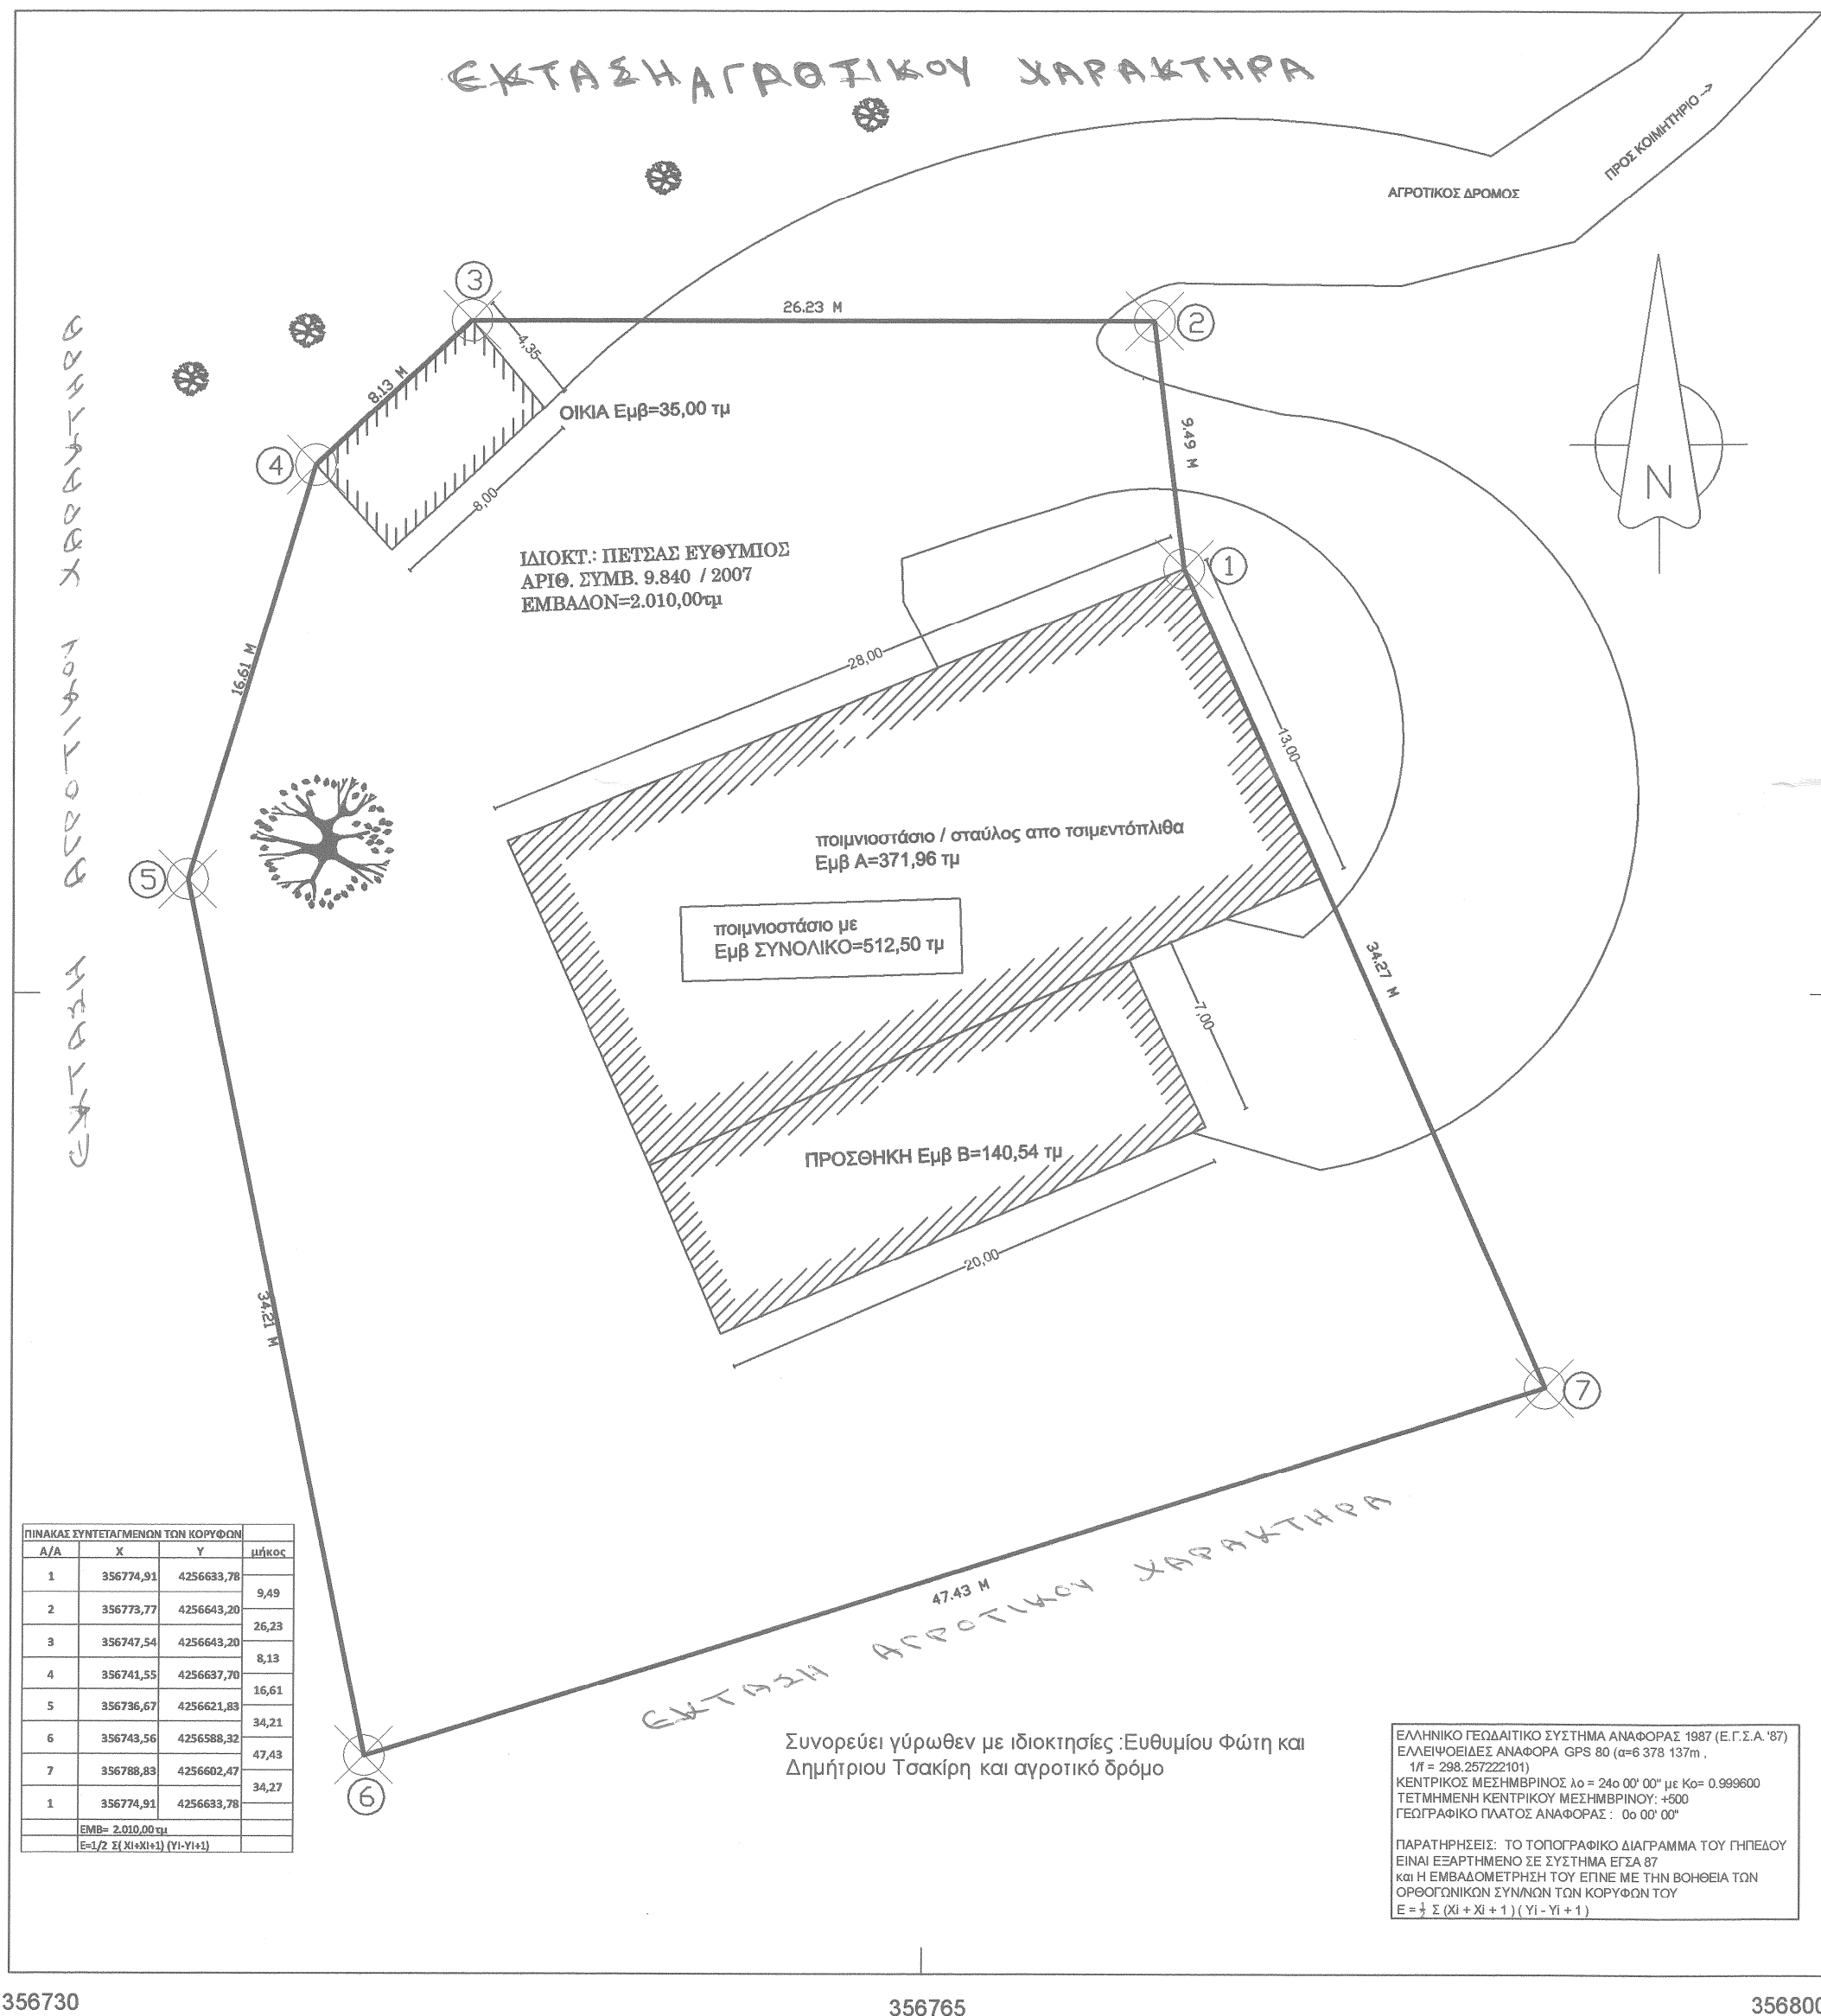


4256665

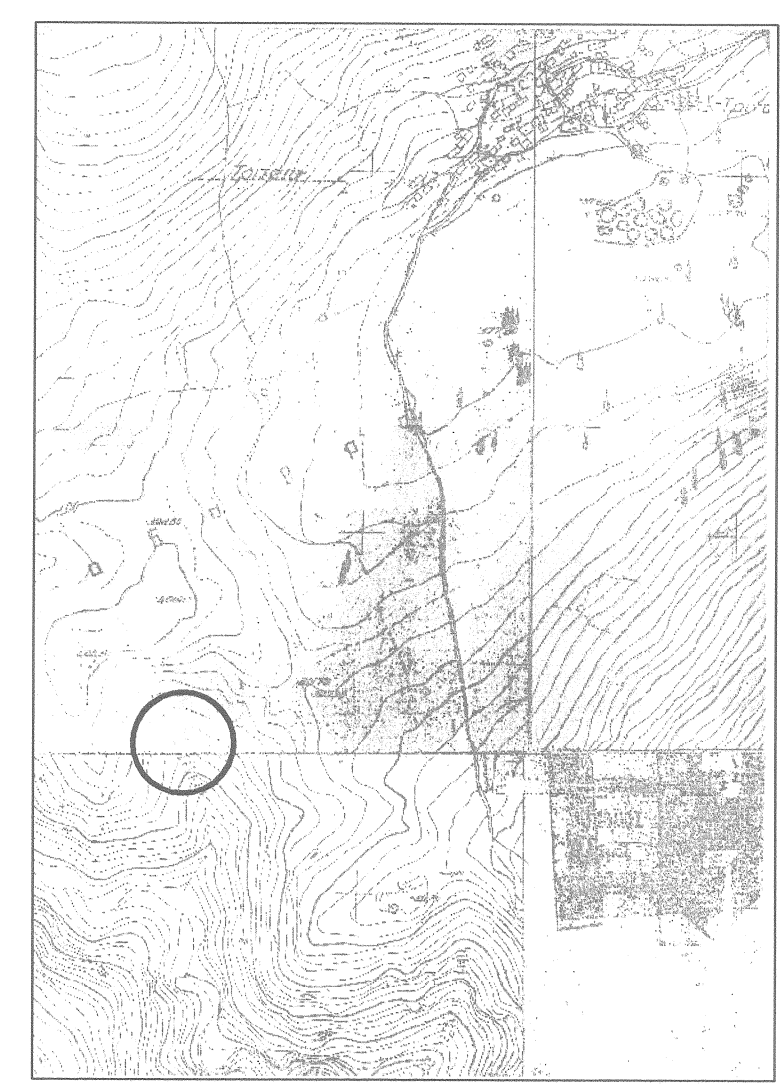

4256570

356730 356765 356800

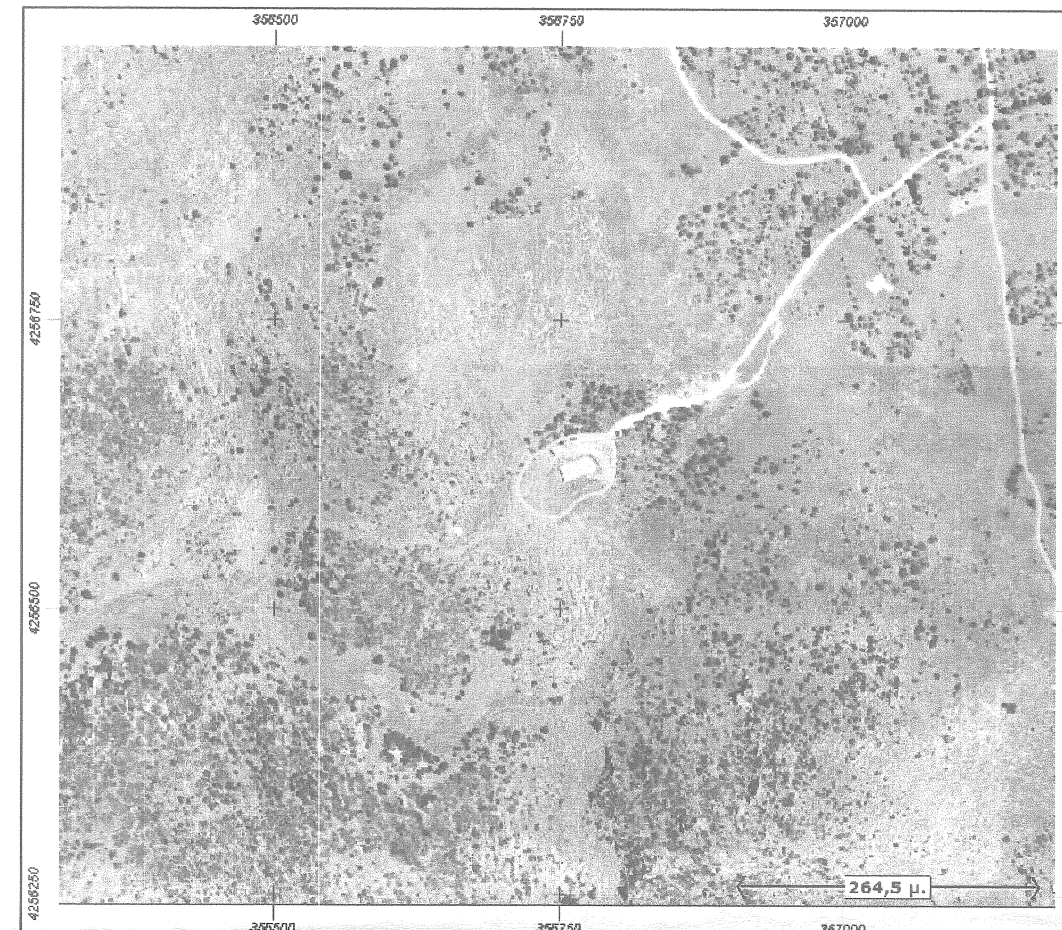

ΣΗΜΕΙΩΣΗ.
Η αποτύπωση έγινε με την ταχυμετρική μέθοδο. Οι εμβαδομετρήσεις έγιναν με την ορθογωνική μέθοδο.

ΘΕΩΡΗΘΗΚΕ
και συνοδεύει το **113/162227** έγγραφο μαζί με την παρατήρηση ότι δεν εξετάσθηκε χαρακτηριστικά και το ιδιοκτησιακό καθεστώς των γηφών εκτάσεων
Αμφισσά 20-09-2015
Η Ασπασκή Αμφισσά **ισθ.**
Ελένη Π. Τομαρά
Μασσπόνος

ΥΠΕΥΘΥΝΗ ΔΗΛΩΣΗ ΝΟΜΟΥ 651/77

Ο υπογράφων Μηχανικός, δηλώνω υπεύθυνα, ότι το οικοπέδο με στοιχεία (1-2-3...7-1) 2.010,00 τμ. ιδιοκτησίας ΕΥΘΥΜΙΟΥ ΠΕΤΣΑ, που βρίσκεται εκτός σχεδίου πόλεως Τ.Κ. Τ. Δ. Δελφών στην περιοχή "ΑΒΟΡΟΣ"

Α) το οικοπέδο αυτό δεν εμπίπτει στις διατάξεις του νόμου 1337/83 και δεν οφείλει εισαγωγή στην Ε.Κ.Χ.
Β) εντός του γεωτεμάχιου αυτό δεν διέρχονται εναέριες γραμμές μεταφοράς υψηλής τάσης φυσικού αερίου,

ΔΕΝ ΠΡΟΕΡΧΕΤΑΙ ΑΠΟ ΚΑΤΑΤΜΗΣΗ ΜΕΓΑΛΥΤΕΡΗΣ ΕΚΤΑΣΗΣ ΚΑΤΑ ΔΗΛΩΣΗ ΤΩΝ ΔΕΝ ΒΡΙΣΚΕΤΑΙ ΣΕ ΠΕΡΙΟΧΗ ΚΤΗΜΑΤΟΓΡΑΦΗΣΗΣ ΚΑΙ ΑΠΕΧΕΙ ΑΠΟ ΤΗΝ ΘΑΛΑΣΣΑ ΑΠΟΣΤΑΣΗ ΜΕΓΑΛΥΤΕΡΗ ΑΠΟ 800,00 μ.

Ο Δηλών
ΧΡΗΣΤΟΣ Π. ΒΟΥΛΓΑΡΗΣ
ΔΙΠΛΩΜ. ΠΟΛΙΤΙΚΟΣ ΜΗΧΑΝΙΚΟΣ
ΜΕΛΟΣ Τ.Ε.Ε. ΚΑΤΑΣΤΡΟΦΩΝ
Ν. ΕΥΘΥΜΙΟΥ Τ.Ε.
ΤΗΛ: 22650.32930
Α.Φ.Μ. 129065999 - Α.Ο.Υ.

ΔΗΛΩΣΗ ΙΔΙΟΚΤΗΤΗΩΝ (Ν.4030/2011)
• Οι κάτωθι υπογεγραμμένοι δηλώνουμε ότι:
τα αρχικά και υλοποιούμενα όρια του οικοπέδου μου υπο τα στοιχεία (1-2-3...7-1) και Ε=2.010 τ.μ., που βρίσκεται εκτός του οικισμού Τ.Κ. Τριταίας του Δήμου Δελφών, της Φωκίδος υποδείχθησαν από εμάς και ευθυνόμαστε για την ακρίβεια των δηλουμένων ορίων του οικοπέδου μας. Αριθμός συμβολαίου: 9.840 / 2007

ΕΜΒΑΔΟΝ ΟΙΚΟΠΕΔΟΥ: Ε(1-2-3...7-1)=2.010 τ.μ.
Εμβαδό ποιμνοστάσιου /σταύλου = 512,50τμ
Εμβαδό αγροτικής κατοικίας προσωρινής διαμονής = 35,00τμ

ΤΕΧΝΙΚΟ ΓΡΑΜΜΑΤΕΙΟ
ΒΟΥΛΓΑΡΗΣ ΧΡΗΣΤΟΣ
ΠΟΛΙΤΙΚΟΣ ΜΗΧΑΝΙΚΟΣ
Ν. ΕΥΘΥΜΙΟΥ 7 ΠΕΑ ΦΩΚΙΔΑΣ
ΤΗΛ 6973202054 - 2104222222

ΕΡΓΟΔΟΤΗΣ
ΕΥΘΥΜΙΟΣ ΠΕΤΣΑΣ του ΠΑΝΑΓΙΩΤΗ

ΕΡΓΟ
ΑΠΟΤΥΠΩΣΗ ΓΕΩΤΕΜΑΧΙΟΥ Ε=2.010 Τ.Μ.
ΜΕ ΟΙΚΙΑ ΚΑΙ ΒΟΗΘΗΤΙΚΑ ΚΤΙΣΜΑΤΑ

ΘΕΣΗ
Δ. ΔΕΛΦΩΝ, Τ.Κ. ΤΡΙΤΑΙΑΣ ΠΕΡΙΟΧΗ ΑΒΟΡΟΣ
ΕΚΤΟΣ ΟΙΚΙΣΜΟΥ

ΜΕΛΕΤΗΤΗΣ
ΒΟΥΛΓΑΡΗΣ ΧΡΗΣΤΟΣ
ΠΟΛΙΤΙΚΟΣ ΜΗΧΑΝΙΚΟΣ

Θ.Ε.Μ.Α
ΤΟΠΟΓΡΑΦΙΚΟ ΔΙΑΓΡΑΜΜΑ

ΚΑΙΜΑΚΑ 1:250
ΧΡΟΝΟΣ ΜΕΛΕΤΗΣ ΔΕΚΕΜΒΡΙΟΣ 2014
ΣΦΡΑΓΙΔΑ

ΧΡΗΣΤΟΣ Π. ΒΟΥΛΓΑΡΗΣ
ΔΙΠΛΩΜ. ΠΟΛΙΤΙΚΟΣ ΜΗΧΑΝΙΚΟΣ
ΜΕΛΟΣ Τ.Ε.Ε. ΚΑΤΑΣΤΡΟΦΩΝ
Ν. ΕΥΘΥΜΙΟΥ Τ.Ε.
ΤΗΛ: 22650.32930
Α.Φ.Μ. 129065999 - Α.Ο.Υ.