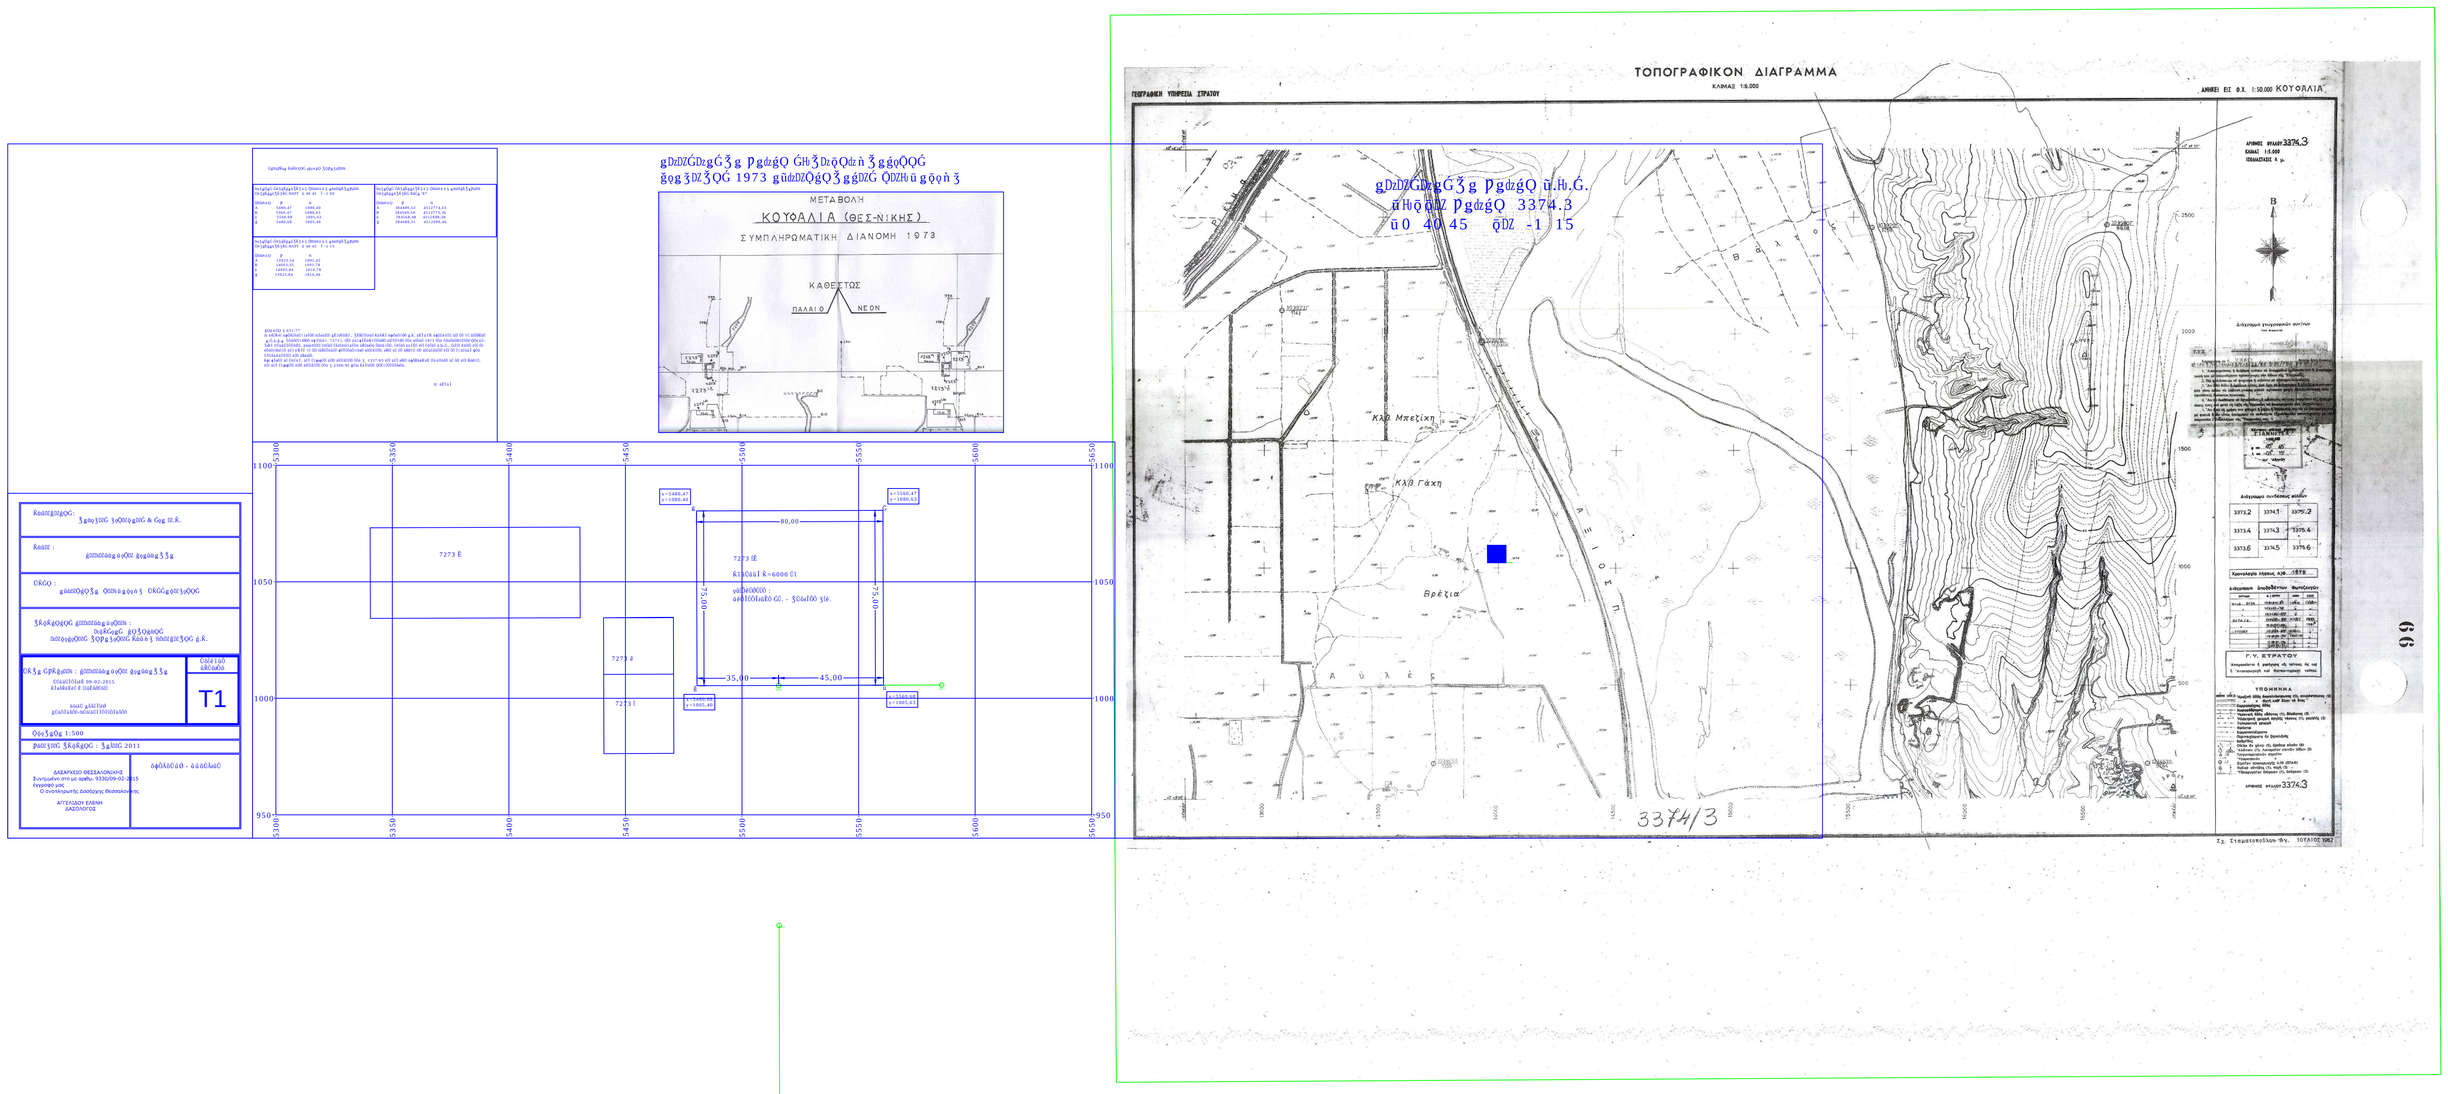
ΤΟΠΟΓΡΑΦΙΚΟΝ ΔΙΑΓΡΑΜΜΑ
ΚΛΙΜΑΞ 1:5.000
ΑΝΗΚΕΙ ΕΙΣ Φ.Χ. 1:50.000 ΚΟΥΟΛΛΙΑ
ΤΟΠΟΓΡΑΦΙΚΗ ΥΠΗΡΕΣΙΑ ΣΙΡΑΤΟΥ
ΑΡΙΘΜΟΣ ΦΥΛΛΟΥ 3374.3
Κλή Μπεζίκη
Κλή Γάκη
Βρέτζια
Α Ύ Λ Ε Σ
Β Ο Λ Α Ο
Α Π Ι Ο Ε Π
3374/3
Σχ. Στεφανόπουλος-Θγ. ΙΟΥΛΙΟΣ 1982
ΜΕΤΑΒΟΛΗ
ΚΟΥΟΛΛΙΑ (ΘΕΣ-ΝΙΚΗΣ)
ΣΥΜΠΛΗΡΩΜΑΤΙΚΗ ΔΙΑΝΟΜΗ 1973
ΚΑΘΕΣΤΩΣ
ΠΑΛΑΙΟ
ΝΕΟΝ
80,00
75,00
35,00
45,00
7273 Β
7273 Γ
7273 Δ
7273 Ε
T1