CIVIL & STRUCTURAL DESIGN
Εξαρτημένο απο το κρατικό σύστημα συντεταγμένων ΕΓΣΑ 87

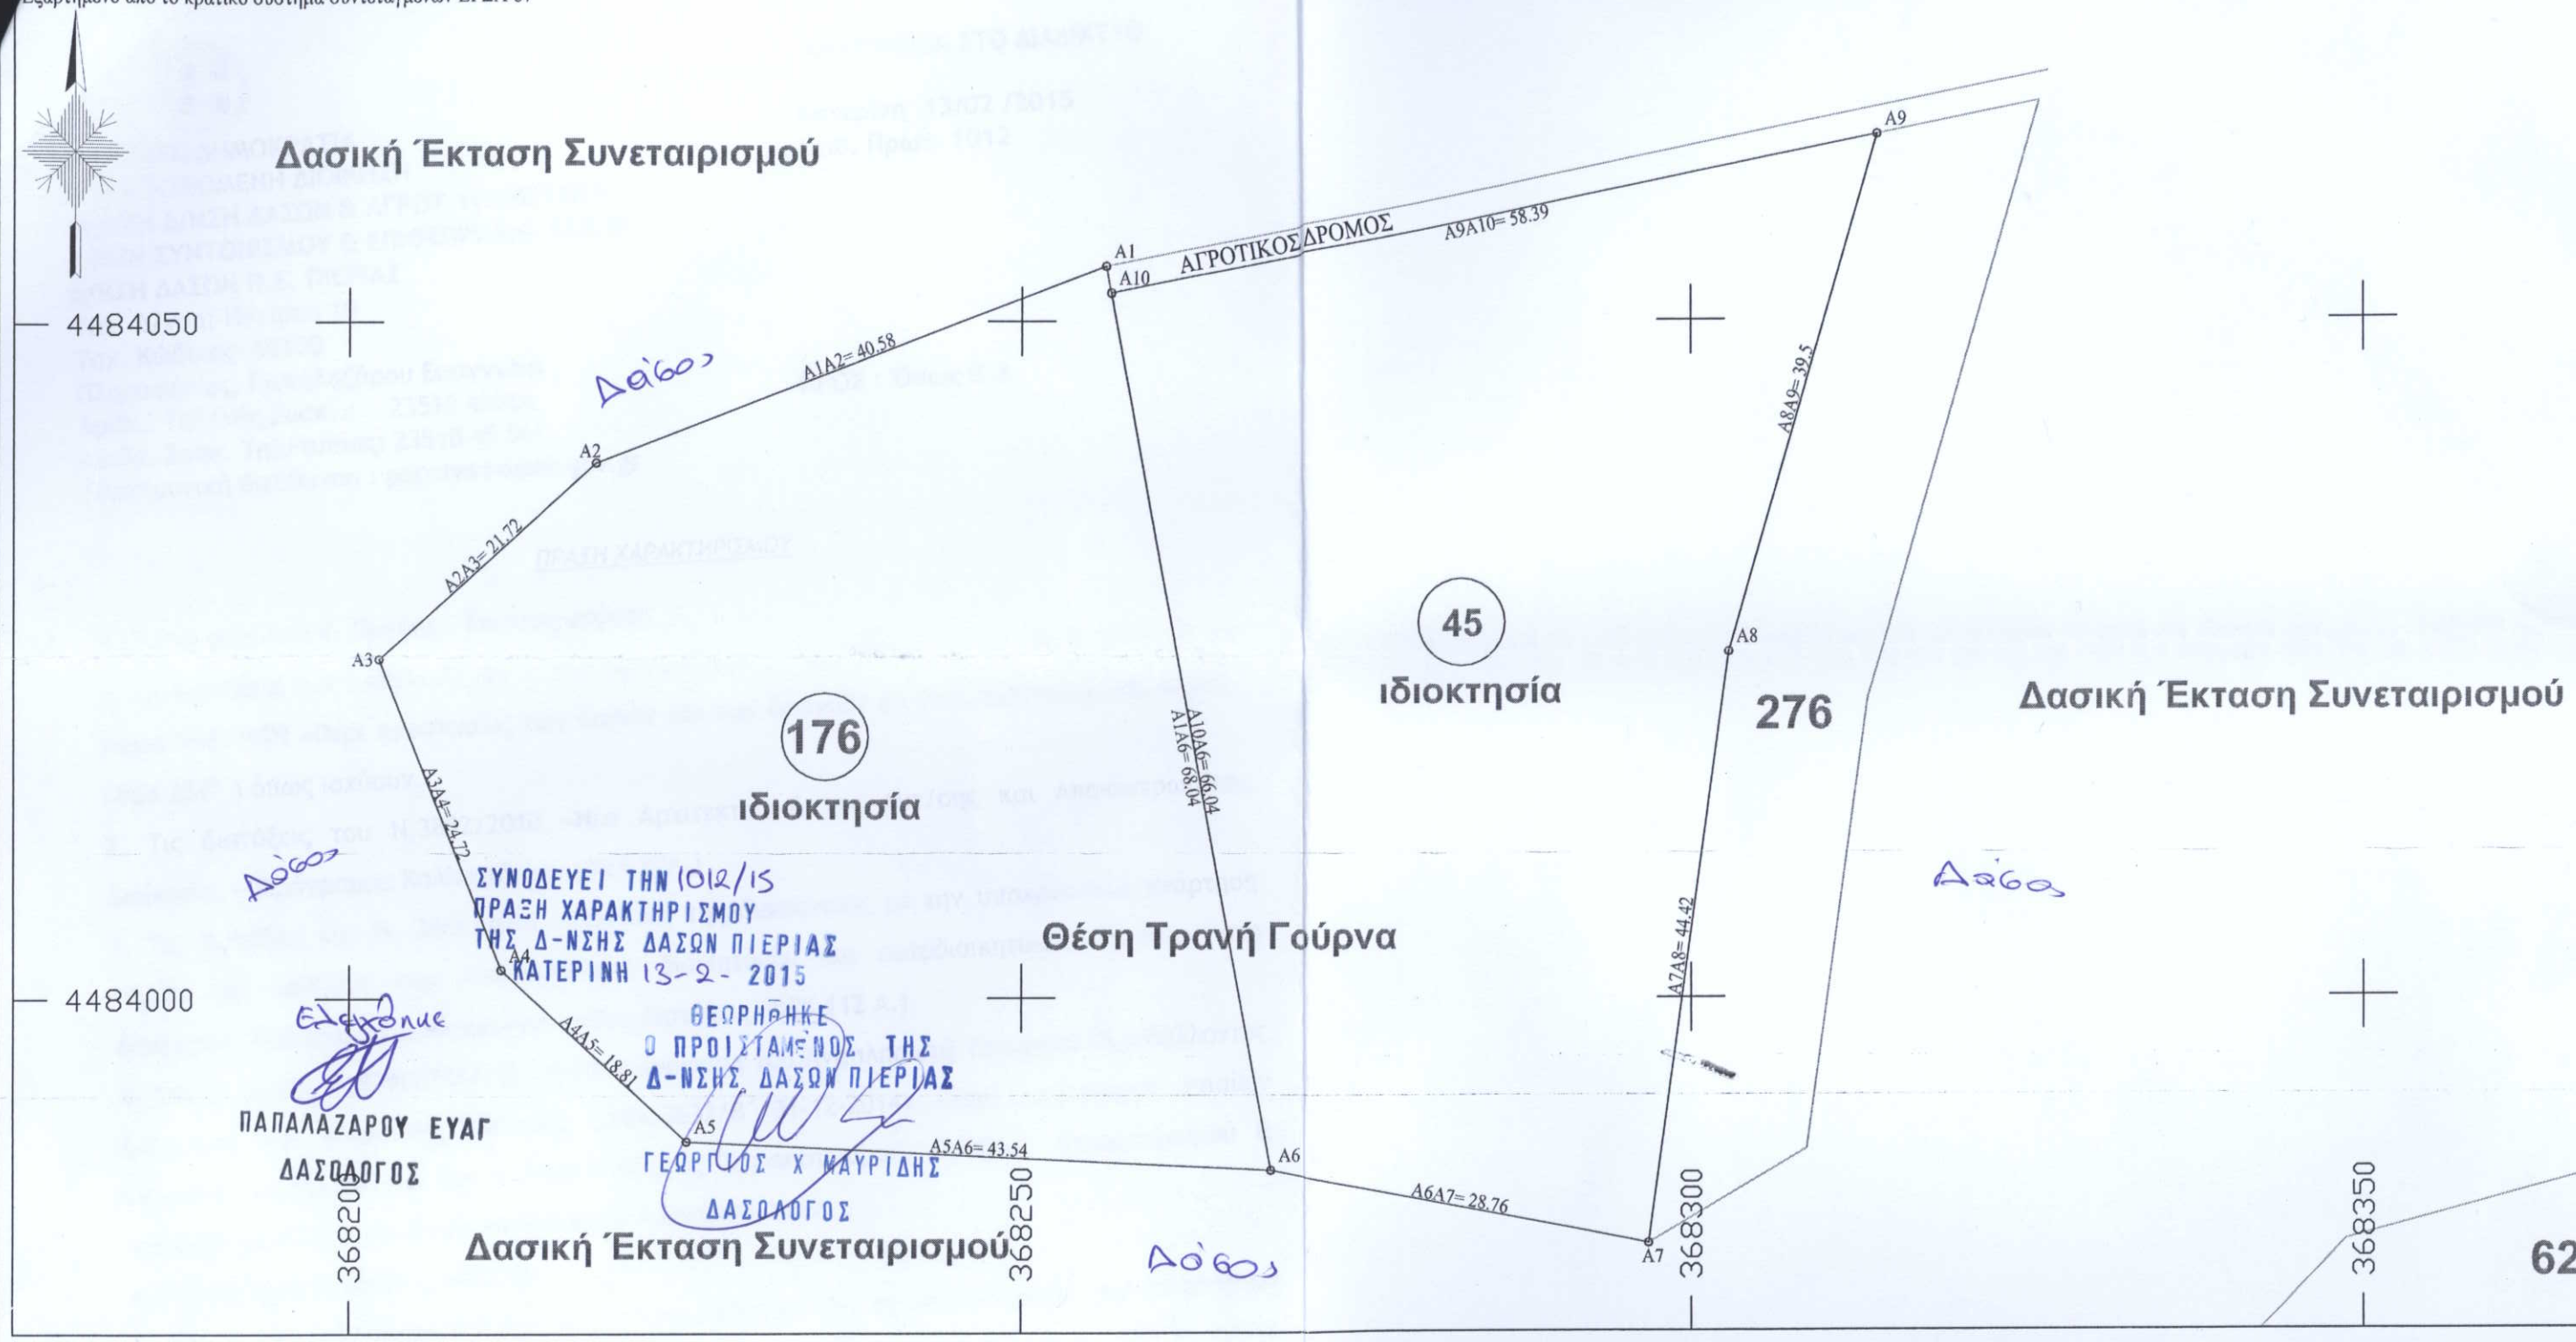

ΣΥΝΟΔΕΥΕΙ ΤΗΝ 1012/15
ΠΡΑΞΗ ΧΑΡΑΚΤΗΡΙΣΜΟΥ
ΤΗΣ Δ-ΝΣΗΣ ΔΑΣΩΝ ΠΙΕΡΙΑΣ
ΚΑΤΕΡΙΝΗ 13-2-2015

ΘΕΩΡΗΘΗΚΕ
Ο ΠΡΟΙΣΤΑΜΕΝΟΣ ΤΗΣ
Δ-ΝΣΗΣ ΔΑΣΩΝ ΠΙΕΡΙΑΣ
ΓΕΩΡΓΙΟΣ Χ ΜΑΥΡΙΔΗΣ
ΔΑΣΟΛΟΓΟΣ

Ελέγχθηκε
ΠΑΠΑΛΑΖΑΡΟΥ ΕΥΑΓ
ΔΑΣΟΛΟΓΟΣ

ΥΠΕΥΘΥΝΗ ΔΗΛΩΣΗ

- Ο υπογράφων ΑΓΓΕΛΟΥ ΑΡΙΣΤΕΙΔΗΣ Πτυχ. Πολιτικός Μηχανικός Τ.Ε. σύμφωνα με το Ν.Δ. 651 / 27.7.77 του άρθρ. 5 αυτού και των παραγράφων 1 & 2 "Περί ατομικής ευθύνης του δηλούντος ή βεβαιούντος" δηλώνω υπεύθυνα ότι οι υπ΄ αριθμ. ιδιοκτησίες (176) με στοιχεία Α1-Α2-Α3-Α4-Α5-Α6-Α1 με εμβαδόν Ε =3000,00 τ.μ. και (45) με στοιχεία Α6-Α7-Α8-Α9-Α10-Α6 και εμβαδόν Ε =3000,00 τ.μ. της κτηματικής περιοχής της Τ.Κ.ΛΙΒΑΔΙΟΥ του Δ. ΠΥΔΝΑΣ-ΚΟΛΙΝΔΡΟΥ
- ΕΙΝΑΙ ΕΚΤΟΣ ΣΧΕΔΙΟΥ
- ΕΜΠΙΠΤΟΥΝ ΣΤΗΝ ΖΩΝΗ ΑΝΑΠΤΥΞΗΣ ΑΓΡΟΤΙΚΩΝ ΔΡΑΣΤΗΡΙΟΤΗΤΩΝ ΤΟΥ Γ.Π.Σ. ΤΟΥ Δ.Δ.ΚΟΛΙΝΔΡΟΥ ΤΟΥ ΔΗΜΟΥ ΠΥΔΝΑΣ-ΚΟΛΙΝΔΡΟΥ.
- Οι όροι και περιορισμοί δόμησης είναι αυτές της εκτός σχεδίου δόμησης, σύμφωνα με την έγκριση των αρμόδιων Δασικών , Αρχαιολογικών Υπηρεριών

ΠΙΝΑΚΑΣ Σ/ΝΩΝ ΕΓΣΑ87		
α/α	X	Y
A1	368256.26	4484054.06
A2	368218.33	4484039.63
A3	368202.2	4484025.09
A4	368211.28	4484002.09
A5	368225.1	4483989.33
A6	368268.58	4483987.14
A7	368296.8	4483981.6
A8	368302.78	4484025.62
A9	368313.88	4484063.53
A10	368256.63	4484052.09

ΠΟΛΥΓΩΝ/ΚΟ ΔΙΚΤΥ		
s1	367568.26	4485525.
s2	367635.47	4485463.
ΓΙΑ ΤΗΝ ΕΞΑΡΤΗΣΗ ΤΗΣ ΑΠΟΤΥΠΩΣΗ ΧΡΗΣΙΜΟΠΟΙΗΘΗΚΑΝ ΤΑ ΤΡΙΓΩΝΟΜΕ ΜΕ ΜΕΤΑΣΧΗΜΑΤΙΣΜΟ ΟΜΟΙΟΤΗΤΑΣ ΑΠΟ ΗΑΤΤ ΣΕ ΕΓΣΑ		
ΤΡΙΓ.	26003	
	367939.35	4484717.25
ΤΡΙΓ.	168102	
	367047.44	4483278.86