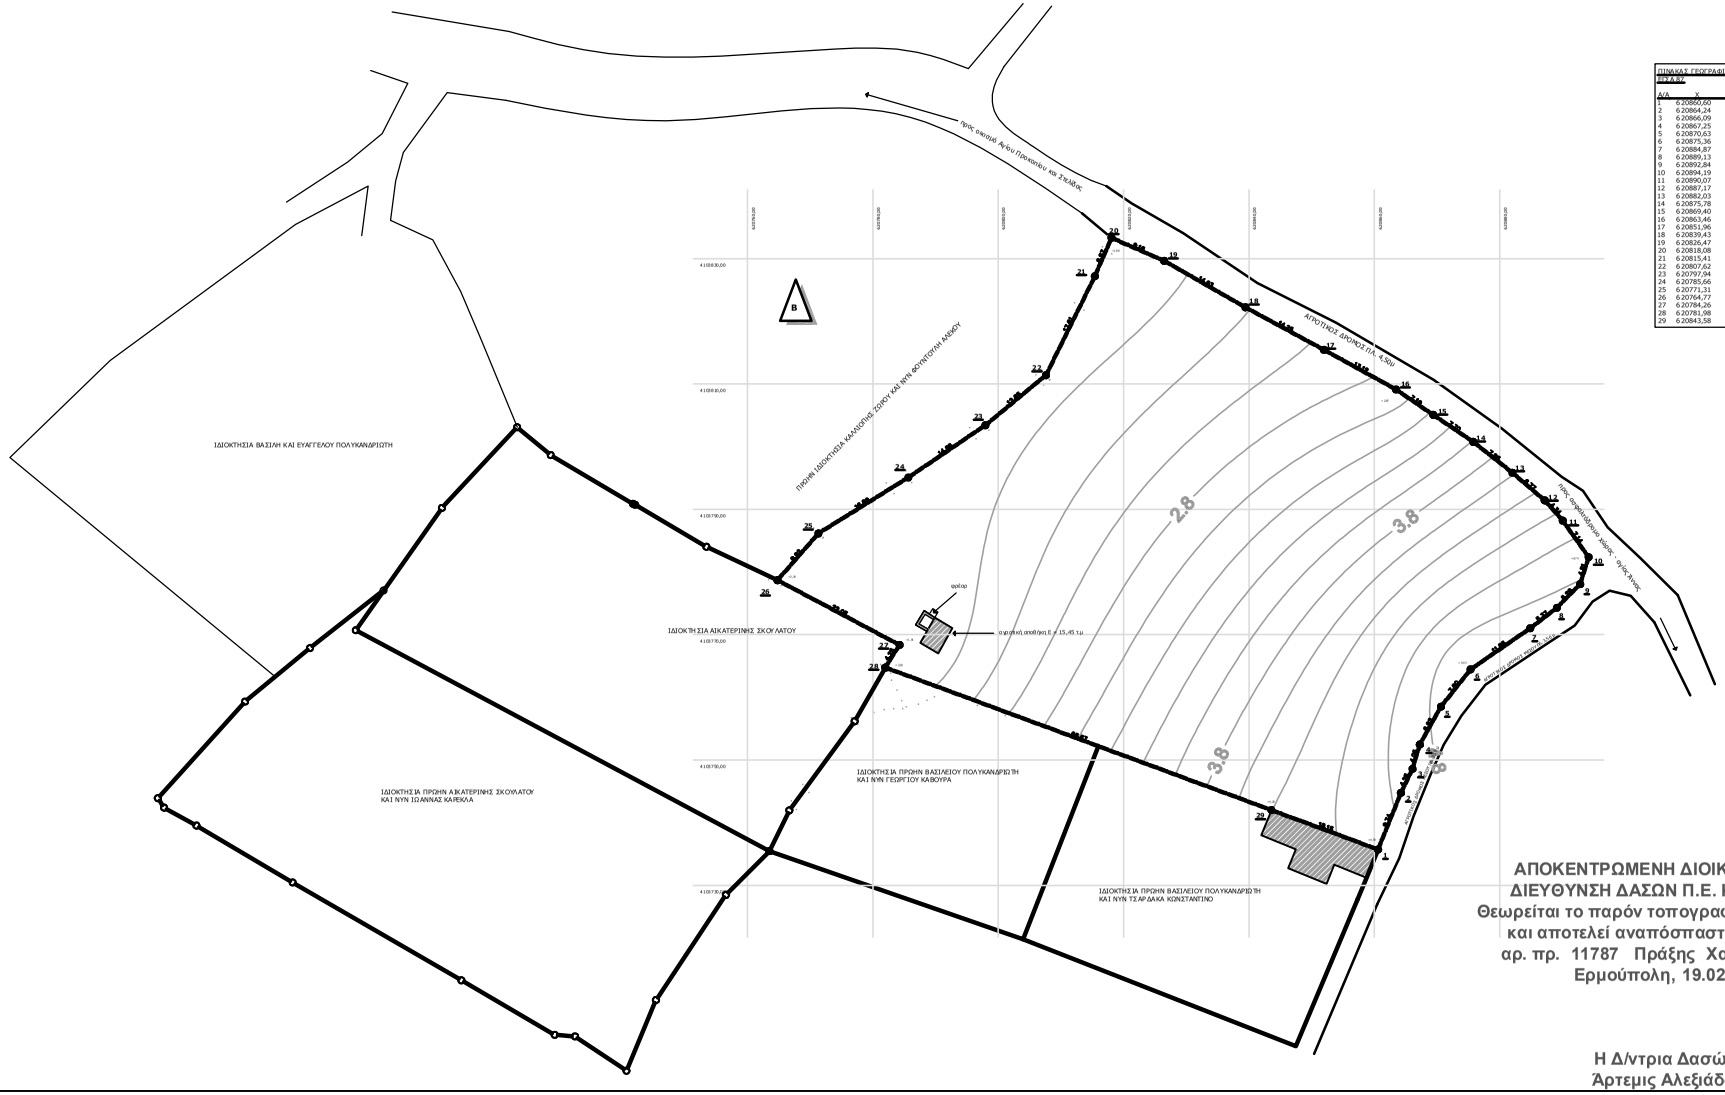

ΠΙΝΑΚΑΣ ΓΕΩΓΡΑΦΙΚΩΝ ΣΥΝΤΕΤΑΓΜΕΝΩΝ ΕΓΣΑ 87

Α/Α	Χ	Υ
1	6.20860,60	4103735,72
2	6.20864,24	4103744,75
3	6.20866,09	4103748,58
4	6.20867,25	4103752,46
5	6.20870,63	4103758,51
6	6.20875,36	4103764,46
7	6.20884,87	4103771,02
8	6.20889,13	4103774,28
9	6.20892,84	4103778,06
10	6.20894,19	4103782,36
11	6.20890,07	4103788,19
12	6.20887,17	4103791,43
13	6.20882,03	4103795,83
14	6.20875,78	4103800,75
15	6.20869,40	4103805,06
16	6.20863,46	4103809,12
17	6.20851,96	4103815,44
18	6.20839,43	4103822,22
19	6.20826,47	4103829,64
20	6.20818,08	4103833,31
21	6.20815,41	4103827,20
22	6.20807,62	4103811,40
23	6.20797,94	4103803,41
24	6.20785,66	4103795,07
25	6.20771,31	4103786,16
26	6.20764,77	4103778,69
27	6.20784,26	4103768,36
28	6.20781,98	4103764,76
29	6.20843,58	4103742,00

ΔΗΛΩΣΗ ΙΔΙΟΚΤΗΣΙΑΣ Ιδ. ΦΩΤΟ

Δηλώνω σύμφωνα με το νόμο για το γνωστόχρο με το σπαχείο (1,2,3,.....,28,29,1) και εμβαδόν 6545,00τ.μ. που βρίσκεται στη θέση "Λλυκιά" της.Δ.Κ. Αγίου Αρσενίου, Δήμου Νάξου και Μικρών Κυκλάδων της

Πιο αναφερόμενης Ιδιότητας δείξα ότι:

α) είναι άρτιο και οικ.δημόσιο κατά παράλληλη μες προς το εμβαδόν και τις διατάσεις εξόμισυνα με τις ποιαδήποτε διατάξεις του ισχύοντα σήμερα

β) βρίσκεται εκτός σχεδίου πόλεως οικισμού και εντός Ζ.Ο.Ε περιοχή 15.

γ) δεν ιχνήλατο στις διατάξεις κ. 133 Β'810 περί αναρχίας γη και χρήμα

δ) ενώς ουσιο δε δίφορετικ ανάφερε γραμμές κ.μ.γης. Νόμος της. 1894 η γενικής φυσικού σεχέιου και

ε) εντός αυτού η σε απόσταση μικρότερη των 20 μ από αυτό δε δίβρυσα ρέμα

Ο ΡΗΛΩΝΩΣΟΣ

ΔΗΛΩΣΗ ΙΔΙΟΚΤΗΣΙΑΣ Ιδ. ΦΩΤΟ 1

Η κάτωθι υπογεγραμμένη/ο/ι/ε/ι/ε/ι/ε