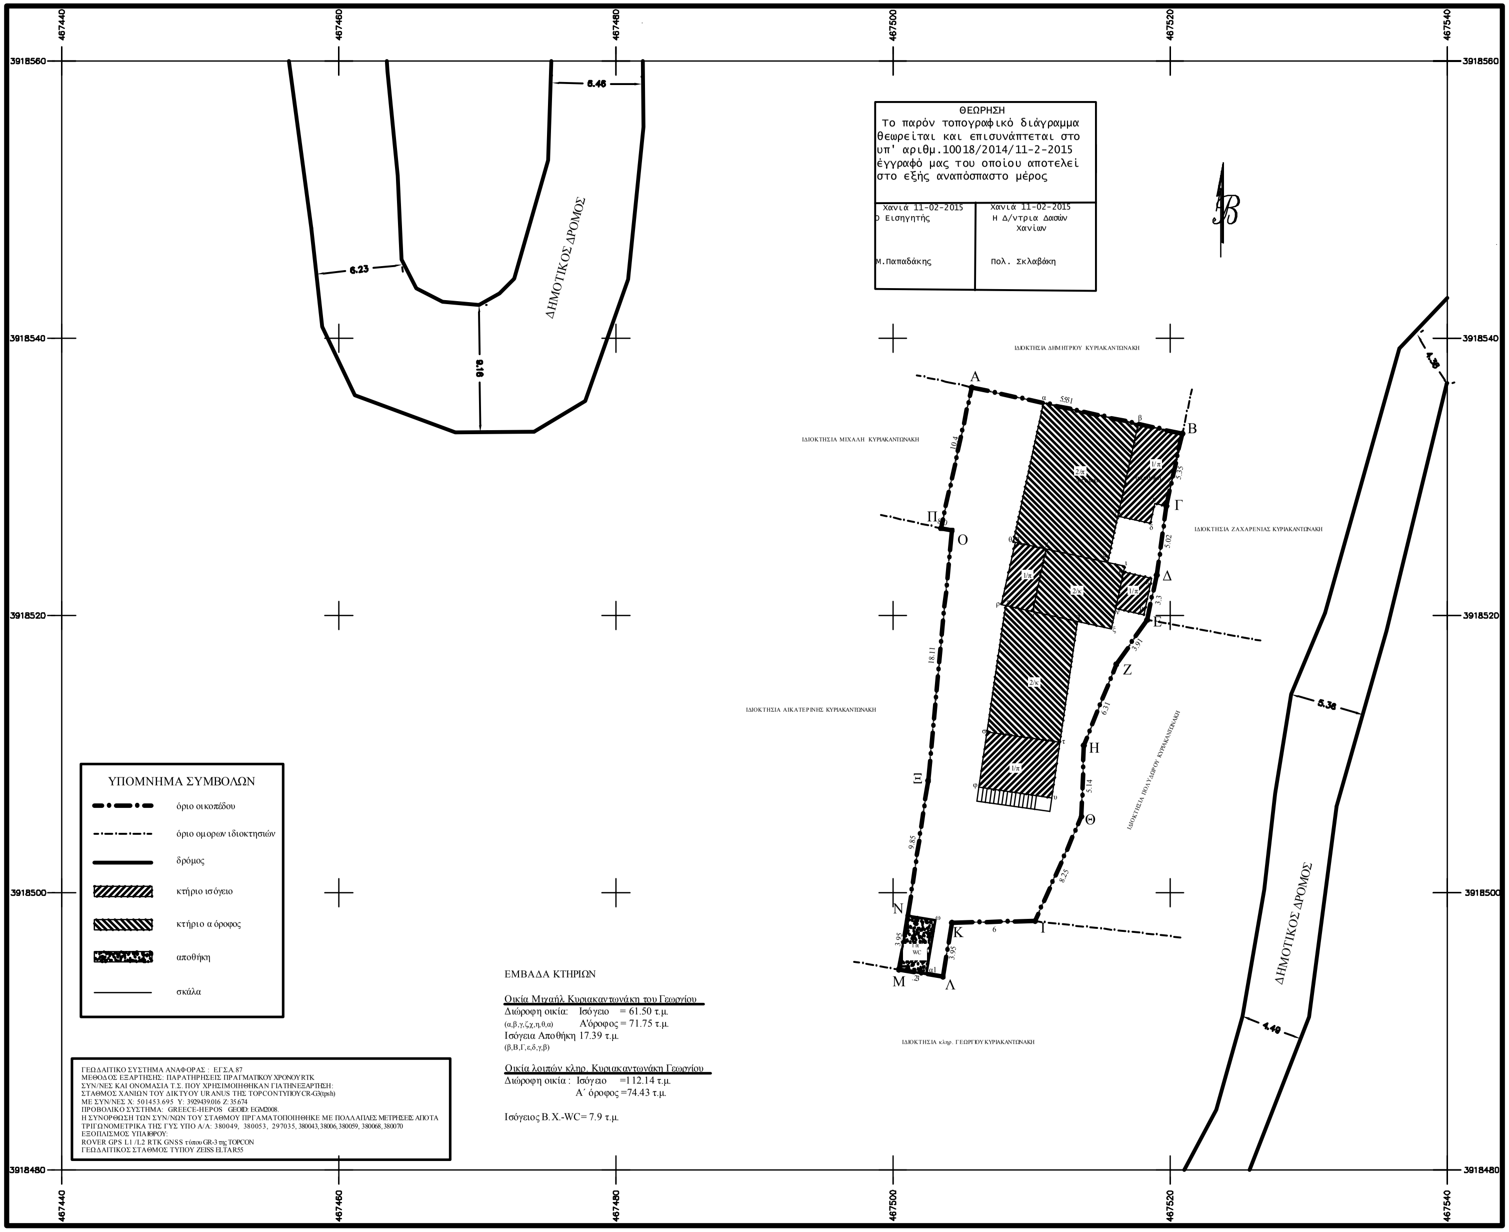

συντεταγμένες (σύστημα συν/νων ΕΓΣΑ ΄87)								
ΚΟΡΥΦΗ	X	Y	ΚΟΡΥΦΗ	X	Y	ΚΟΡΥΦΗ	X	Y
Α	467505.70	3918536.46	Ο	467504.25	3918526.13	ν	467516.06	3918520.51
Β	467520.89	3918533.12	Π	467503.47	3918526.30	ξ	467515.74	3918519.05
Γ	467519.74	3918527.90	α	467510.88	3918535.32	ο	467513.31	3918519.58
Δ	467519.05	3918522.92	β	467517.71	3918533.82	π	467508.13	3918520.72
Ε	467518.34	3918519.70	γ	467516.25	3918527.18	ρ	467507.83	3918520.79
Ζ	467516.12	3918516.48	δ	467518.60	3918526.66	σ	467506.81	3918511.62
Η	467513.78	3918510.62	ε	467518.91	3918528.08	τ	467512.05	3918510.86
Θ	467513.62	3918505.48	ζ	467515.51	3918523.81	υ	467511.47	3918506.85
Ι	467510.25	3918497.95	η	467508.82	3918525.28	φ	467506.22	3918507.61
Κ	467504.25	3918497.84	θ	467508.67	3918525.31	χ	467511.07	3918524.79
Λ	467503.60	3918493.94	ι	467516.73	3918523.54	ψ	467510.08	3918520.29
Μ	467500.44	3918494.47	κ	467516.64	3918523.15	ω	467502.42	3918494.14
Ν	467501.10	3918498.36	λ	467518.69	3918522.69	α1	467503.07	3918498.03
Ξ	467502.53	3918508.10	μ	467518.11	3918520.05			

Π Ι Ν Α Κ Α Σ   Ε Μ Β Α Δ Ω Ν

	αγροτεμάχιο τ.μ.	κτήριο (τ.μ.)		αποθήκη τ.μ.
		ισόγειο	α οροφος	
εμβαδά	496.69	58.57	146.09	7.9
περιγραφή	(Α,Β,...,Ο,Π,Α)	(β,Β,Γ,ε,δ,γ,β) + (η,χ,ψ,ρ,η) + (κ,λ,μ,ν,κ) + (σ,τ,υ,φ,σ)	(α,β,ζ,θ,α) + (χ,ι,ξ,ψ,χ) + (π,ο,τ,σ,π)	(Ν,ω,α1,Μ,Ν)

τύπος του SIMSON E=1/2 * [(X1+X2)*(Y1-Y2)+(X2+X3)*(Y2-Y3)+ . . . +(Xν-1+Xν)*(Yν-1-Yν)+(Xν+X1)*(Yν-Y1)]

ΥΠΕΥΘΥΝΗ ΔΗΛΩΣΗ ΤΟΥ Ν. 651/77

Το παρόν αγροτεμάχιο (Α,Β,Γ,Δ,Ε,Ζ,Η,Θ,Ι,Κ,Λ,Μ,Ν,Ξ,Ο,Π,Α) βρίσκεται εκτός σχεδίου οικισμού και δεν είναι άρτιο διότι το εμβαδόν του δεν υπερβαίνει το όριο αρτιότητας των 4 στρεμμάτων ούτε υπόκειται σε κάποια από τις κατά παρέκκλιση περιπτώσεις αρτιότητας των εκτός σχεδίου οικοπέδων (Π.Δ. της 24/31.5.1985 ΦΕΚ 270 Δ΄ άρθρο 1).

Η απόσταση του αγροτεμαχίου από τη θάλασσα είναι μεγαλύτερη των 800 μέτρων.

Χανιά Ιουνίου 2014

Ο συντάξας μηχανικός

ΠΑΡΑΤΗΡΗΣΕΙΣ

Το αγροτεμάχιο δεν εμπίπτει σε αρχαιολογική ζώνη.
Το αγροτεμάχιο δεν εφάπτεται ούτε βρίσκεται κοντά σε ρέμα
Εντός του αγροτεμαχίου δεν υπάρχει ενεργό ή ανενεργό σημείο υδροληψί από επιφανειακά ή υπόγεια ύδατα
Υπεράνω του αγροτεμαχίου δεν διέρχονται γραμμές υψηλής τάσης της ΔΕ

ΔΗΛΩΣΗ ΙΔΙΟΚΤΗΤΗ (Ν. 4030/2011)

Ο παρακάτω υπογεγραμμένος Μιχαήλ Κυριακαντωνάκης του Γεωργίου, δηλώνω ότι:
- τα αρχικά και υλοποιημένα όρια του αγροτεμαχίου με στοιχεία (Α,Β,...,Ο,Π,Α) και με εμβαδόν 496.69 τμ που βρίσκεται στο Σηρικάρι ΔΕ Κισάμου, Δήμου Κισάμου, υποδείχθησαν από εμένα και
- ευθύνομαι για την ακρίβεια των δηλουμένων ορίων του οικοπέδου και για την ύπαρξη του δικαιώματος μου να ζητήσω της έκδοση άδειας δόμησης.

Ο Δηλών

ΔΗΛΩΣΗ ΤΟΥ Ν. 1337/83

Το αγροτεμάχιο δεν υπάγεται στις διατάξεις του Ν.1337/83 ούτε είναι υπόχρεο σε εισφορές σε γη και χρήμα.