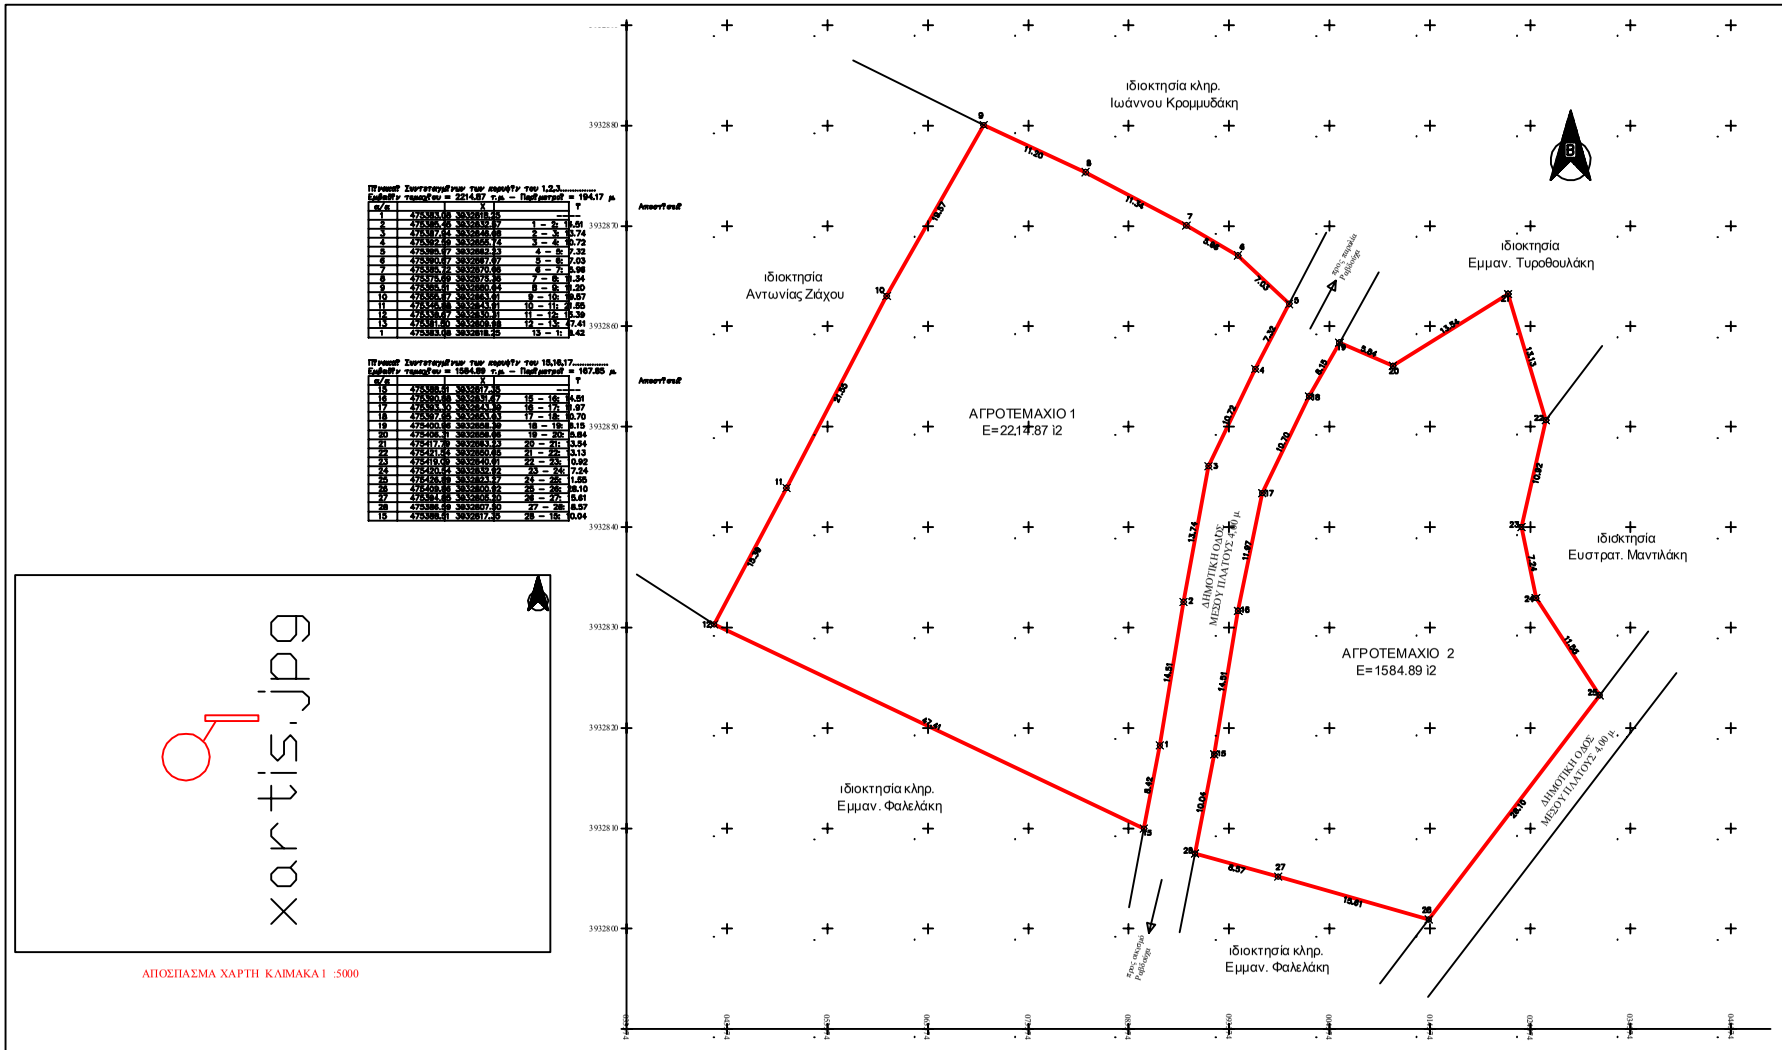

ΥΠΟΜΝΗΜΑ

1. ΣΤΟ παρόν ΤΟΠΟΓΡΑΦΙΚΟ ΔΙΑΓΡΑΜΜΑ ΦΑΙΝΟΝΤΑΙ ΤΑ ΑΓΡΟΤΕΜΑΧΙΑ : (1-2-3-4.....-13)1 ΑΓΡΟΤΕΜΑΧΙΟ 1 ΚΑΙ(15-16-17-18-...-28-15 ΑΓΡΟΤΕΜΑΧΙΟ 2 ΙΔΙΟΚΤΗΣΙΑΣ ΚΡΟΜΜΥΔΑΚΗ ΠΑΝΑΓΙΩΤΗ ΚΑΙ ΚΡΟΜΜΥΔΑΚΗ ΑΝΤΩΝΗ, ΠΟΥ ΒΡΙΣΚΟΝΤΑΙ ΕΚΤΟΣ ΟΙΚΙΣΜΟΥ ΡΑΒΔΟΥΧΑ ΤΟΥ ΔΗΜΟΥ ΠΛΑΤΑΝΙΑ ΚΑΙ ΕΝΤΟΣ ΤΗΣ ΖΩΝΗΣ ΤΩΝ 500.00 Μ. ΑΠΟ ΤΟΝ ΕΝΑΛΟΓΟ ΟΙΚΙΣΜΟ, ΜΕ ΕΜΒΑΔΑ ΑΝΤΙΣΤΟΙΧΑ ΤΟ ΑΓΡΟΤΕΜΑΧΙΟ 1 ΜΕ 2.214,87 Μ2 ΚΑΙ ΤΟ ΑΓΡΟΤΕΜΑΧΙΟ 2 ΜΕ 1.584,89 Μ2.

2. Η ΑΠΟΤΥΠΩΣΗ ΕΓΙΝΕ ΣΤΟ ΕΕ ΑΡΤΗΜΕΝΟ ΣΥΣΤΗΜΑ ΑΝΑΦΟΡΑΣ ΕΓΣΑ'87 ΚΑΙ ΓΙΑ ΤΟΝ ΥΠΟΛΟΓΙΣΜΟ ΤΟΥ ΕΦΑΡΜΟΣΤΗΚΕ Ο ΤΥΠΟΣ: Ε=√(Χ Σ.κ [y.-i(y.i+1]

3. ΟΡΟΙ ΔΟΜΗΣΗΣ:
ΑΡΤΙΟΤΗΤΑ: ΟΣ ΕΧΕΙ ΤΟ Π.Δ. 24-05-85 ΦΕΚ 270Δ/31-05-1985 (δόμηση εκτός σχεδίου

- ΑΓΡΟΤΕΜΑΧΙΟ 1, Ε = 2.214,87 Μ2 ΕΙΝΑΙ ΑΡΤΙΟ ΚΑΙ ΟΙΚΟΔΟΜΗΣΙΜΟ ΚΑΤΑ ΠΑΡΡΕΚΛΙΣΗ ΕΦΟΣΟΝ ΠΡΟΥΦΕΣΤΑΤΑΙ ΜΕ ΤΟ ΑΥΤΟ ΕΜΒΑΔΟΝ ΤΗΣ 24-4-1977

- ΑΓΡΟΤΕΜΑΧΙΟ 2, Ε = 1.584,89 Μ2 Δ.ΕΝ ΕΙΝΑΙ ΑΡΤΙΟ ΟΥΤΕ ΚΑΙ ΟΙΚΟΔΟΜΗΣΙΜΟ

4. ΒΕΒΑΙΩΣΗ ΜΗΧΑΝΙΚΟΥ:
Α. ΤΑ ΠΑΡΟΝΤΑ ΑΓΡΟΤΕΜΑΧΙΑ ΒΡΙΣΚΟΝΤΑΙ ΕΚΤΟΣ ΤΩΝ ΟΡΙΩΝ ΤΟΥ ΟΙΚΙΣΜΟΥ ΡΑΒΔΟΥΧΑ ΔΗΜΟΥ ΠΛΑΤΑΝΙΑ.
Β. ΑΠΕΧΟΥΝ ΤΟ ΜΕΝ ΑΓΡΟΤΕΜΑΧΙΟ 1 ΠΕΡΙΠΟΥ 175,00 Μ. ΑΠΟ ΤΗΝ ΘΑΛΑΣΣΑ ΚΑΙ ΤΟ ΑΓΡΟΤΕΜΑΧΙΟ 2 ΠΕΡΙΠΟΥ 225,00 Μ. ΑΠΟ ΤΗΝ ΘΑΛΑΣΣΑ
Γ. ΔΕΝ ΕΙΝΑΙ ΥΠΟΧΡΕΩΣΗ ΕΙΔΟΦΟΡΩΝ ΣΕ ΓΗ ΚΑΙ ΧΗΜΗΑ.
Δ. ΑΠΟ ΤΑ ΑΓΡΟΤΕΜΑΧΙΑ ΔΕΝ ΔΙΕΡΧΕΤΑΙ ΓΡΑΜΜΗ ΥΨΗΛΗΣ ΤΑΣΗΣ ΤΗΣ ΔΕΗ.

5. ΤΑ ΟΡΙΑ ΥΠΕΔΕΙΧΘΗΣΑΝ ΑΠΟ ΤΟΝ ΙΔΙΟΚΤΗΤΗ

6. ΔΕΝ ΕΓΙΝΕ Ε/ΕΛΕΓΧΟΣ ΤΙΤΛΩΝ ΙΔΙΟΚΤΗΣΙΑΣ

Ο ΜΗΧΑΝΙΚΟΣ

ΓΕωμετρικά Συντεταγμένων των κορυφών του 1,2,3,.....
Εμβαδόν τεμαχίου = 2214.87 τ.μ. -- Περίμετρος = 194.17 μ.

α/α	X	Y	

ΓΕωμετρικά Συντεταγμένων των κορυφών του 15,16,17.....
Εμβαδόν τεμαχίου = 1584.89 τ.μ. -- Περίμετρος = 167.85 μ.

α/α	X	Y	

ΑΠΟΣΠΑΣΜΑ ΧΑΡΤΗ ΚΛΙΜΑΚΑ 1 :5000

ΘΕΩΡΗΣΗ

Το παρόν τοπογραφικό διάγραμμα θεωρείται, και επισυνάπτεται, στο υπ' αριθμ. 11722/2014/11-2-2015 έγγραφό μας του οποίου αποτελεί στο εξής αναπόσπαστο μέρος

Χανιά: 11-02-2015 Ο Ελεγκτής	Χανιά: 11-02-2015 Η Δ/ντρια Δασών Χανίων
Η. Παπαδάκης	Παλ. Σκλαβάκη

ΙΔΙΟΚΤΗΤΗΣ	ΚΡΟΜΜΥΔΑΚΗΣ ΠΑΝΑΓΙΩΤΗΣ ΚΡΟΜΜΥΔΑΚΗΣ ΑΝΤΩΝΗΣ
ΕΡΓΟ	ΑΠΟΤΥΠΩΣΗ ΙΔΙΟΚΤΗΣΙΑΣ
ΘΕΣΗ	"Ακάκιο ή Γυαλό" εκτός οικισμού Ραβδούχα Δημοτική Ενότητα Κολυμβάρου Τοπική Κοινότητα Ραβδούχας Δήμος Πλατανιά
ΜΕΛΕΤΗΤΗΣ	ΨΥΛΛΑΚΗΣ ΑΝΤΩΝΗΣ Πολιτικός Μηχανικός
Θ.Ε.ΜΑ	ΤΟΠΟΓΡΑΦΙΚΟ ΔΙΑΓΡΑΜΜΑ
ΑΡ. ΣΧΕΔΙΟΥ	A1
ΚΛΙΜΑΚΑ	1:200
ΧΡΟΝΟΣ ΜΕΛΕΤΗΣ	ΟΚΤΩΒΡΙΟΣ 2014
ΥΠΟΓΡΑΦΗ - ΣΦΡΑΓΙΔΑ	

Ε.Α. ΒΕΝΖΕΛΟΥ 86,
ΜΟΥΡΝΙΕΣ, ΧΑΝΙΕΝ
Τηλ./Φαξ: 2821 026 286
Κιν. 6937 043833