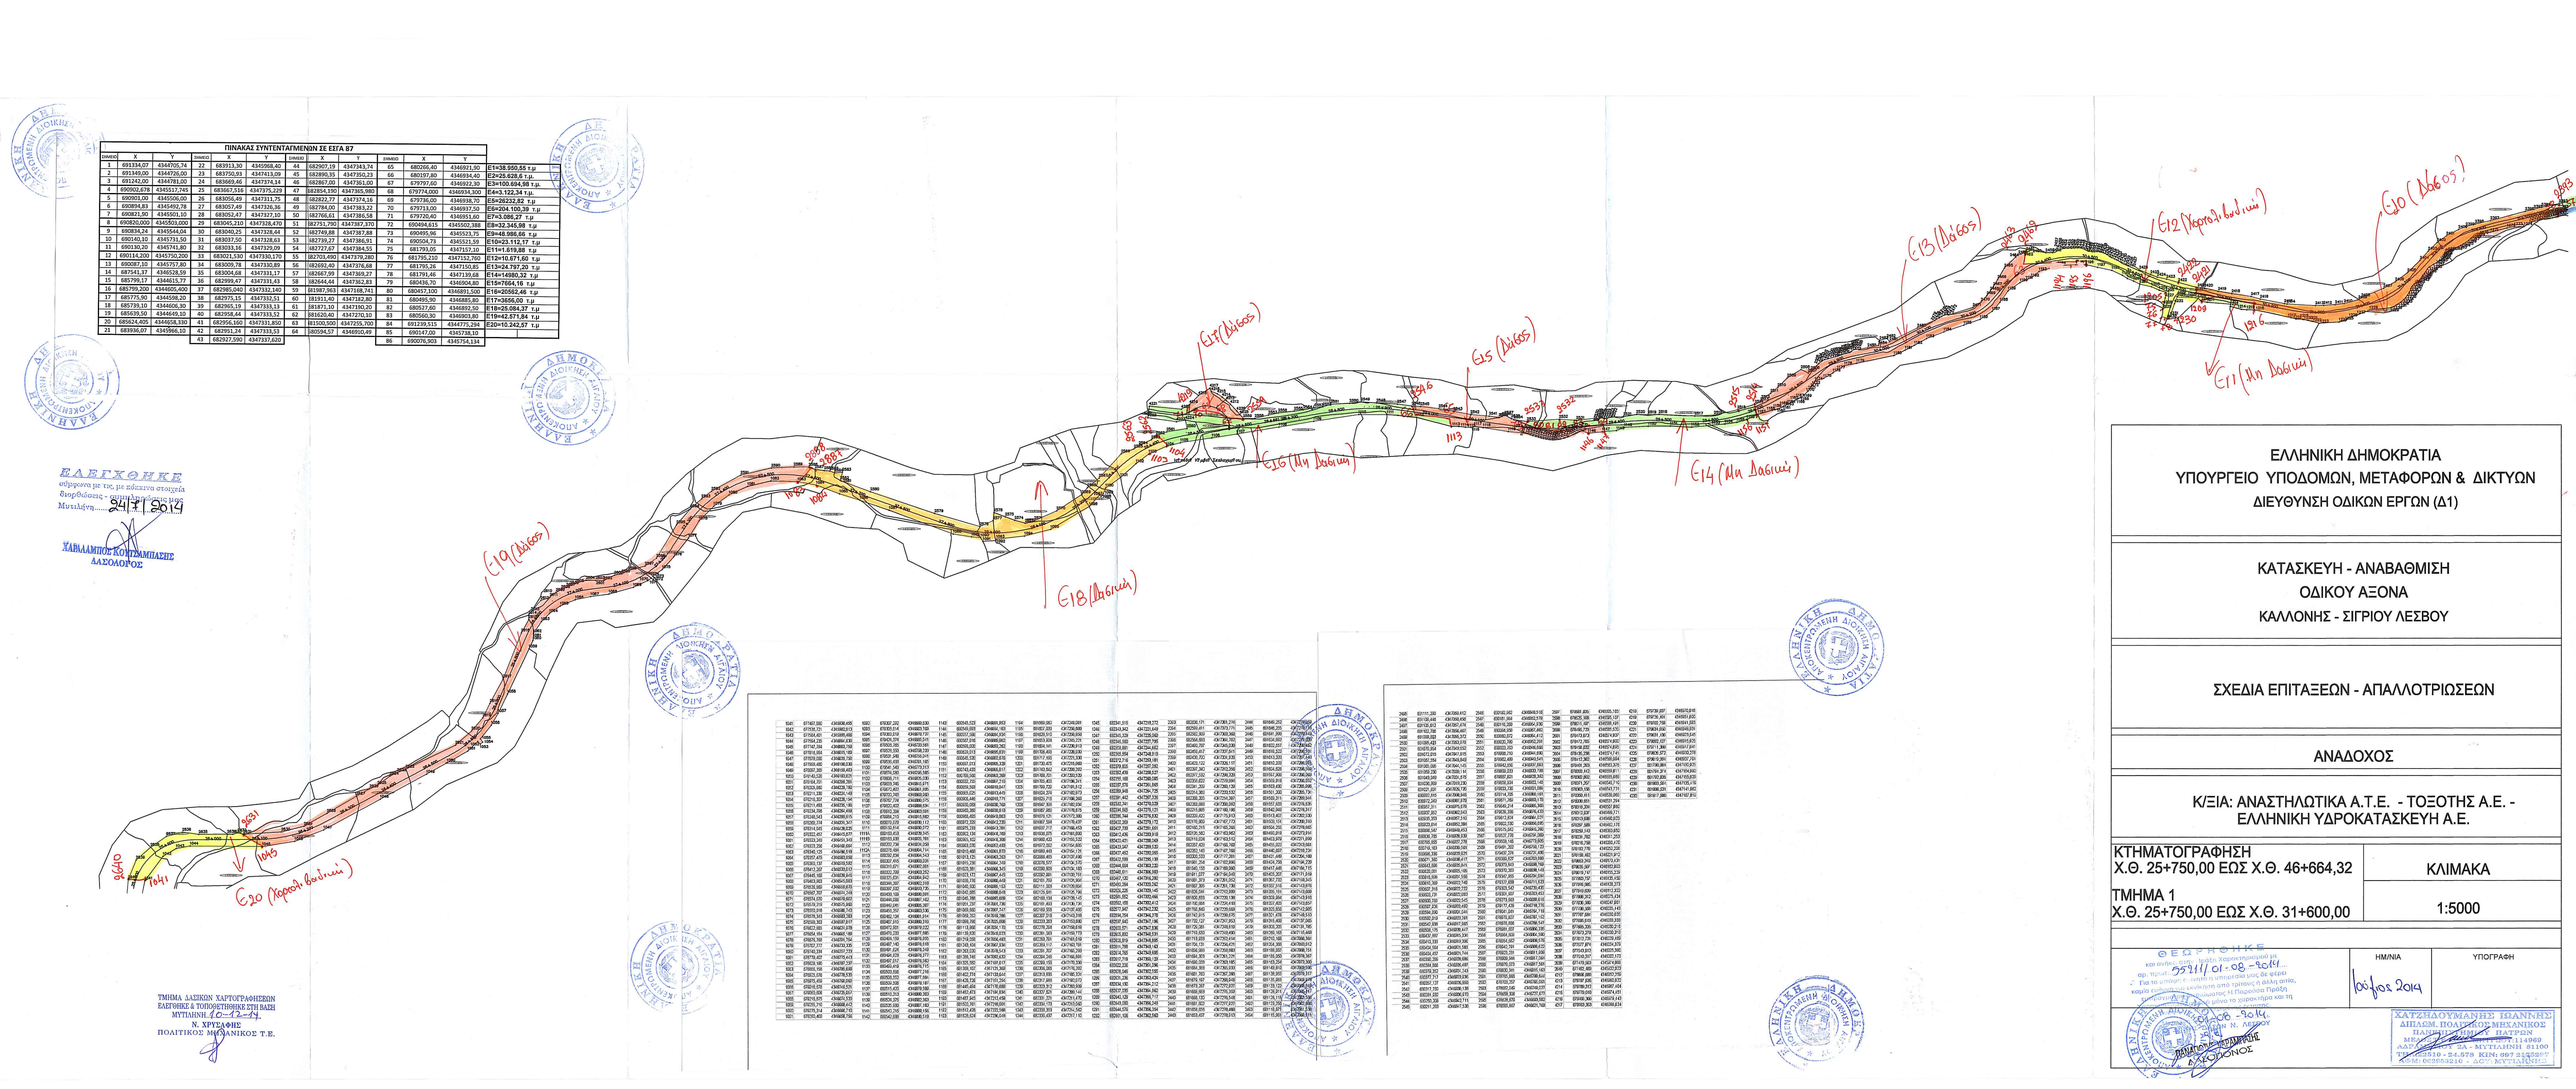

ΠΙΝΑΚΑΣ ΣΥΝΤΕΤΑΓΜΕΝΩΝ ΣΕ ΕΓΣΑ 87

ΣΗΜΕΙΟ	X	Y
1	691334,07	4344705,74
2	691349,00	4344726,00
3	691241,00	4344781,00
4	690502,678	4345517,745
5	690901,00	4345506,00
6	690894,83	4345492,78
7	690821,90	4345501,10
8	690820,000	4345501,000
9	690834,24	4345544,08
10	690140,10	4345731,50
11	690130,20	4345741,80
12	690114,200	4345750,200
13	690087,50	4345757,80
14	687541,37	4346528,59
15	685799,17	4344615,77
16	685799,200	4344600,400
17	685775,90	4344598,20
18	685739,10	4344606,80
19	685639,50	4344649,10
20	685624,405	4344658,330
21	683936,07	4345866,10

ΣΗΜΕΙΟ	X	Y
22	683913,30	4345968,40
23	683750,93	4347413,09
24	683669,46	4347374,14
25	683667,516	4347375,220
26	683056,49	4347331,75
27	683057,49	4347336,36
28	683052,47	4347327,10
29	683045,210	4347328,470
30	683040,25	4347328,44
31	683037,50	4347328,63
32	683033,16	4347329,09
33	683021,530	4347330,170
34	683009,78	4347330,89
35	683004,68	4347333,17
36	682999,47	4347331,48
37	682985,040	4347332,140
38	682975,15	4347332,51
39	682965,19	4347333,13
40	682958,44	4347333,52
41	682956,160	4347331,850
42	682951,24	4347333,53
43	682927,590	4347337,620

ΣΗΜΕΙΟ	X	Y
44	682907,19	4347343,74
45	682899,35	4347350,23
46	682867,00	4347351,00
47	682854,150	4347305,980
48	682822,77	4347374,16
49	682784,00	4347383,22
50	682766,61	4347386,58
51	682751,790	4347397,370
52	682749,88	4347387,88
53	682739,27	4347386,91
54	682727,67	4347384,55
55	682703,490	4347379,280
56	682692,40	4347376,68
57	682667,99	4347369,37
58	682644,44	4347362,83
59	681987,563	4347168,741
60	681915,40	4347182,80
61	681871,10	4347190,20
62	681620,40	4347270,10
63	681500,500	4347255,700
64	680504,57	4348950,49

ΣΗΜΕΙΟ	X	Y
65	680266,40	4348931,50
66	680197,80	4348934,40
67	679797,60	4348922,30
68	679774,600	4348934,300
69	679798,00	4348938,70
70	679713,00	4348937,50
71	679720,40	4348951,60
72	690404,615	4345502,388
73	690495,56	4345523,75
74	690504,73	4345523,59
75	681793,05	4347137,10
76	681795,210	4347132,760
77	681795,35	4347150,85
78	681791,45	4347139,68
79	680436,70	4346568,80
80	680457,100	4346601,500
81	680495,90	4346685,80
82	680537,60	4346892,50
83	680560,30	4346903,80
84	691239,515	4344775,294
85	690147,00	4345738,10
86	690076,903	4345754,134

Ε1=38.950,65 τ.μ
Ε2=25.628,6 τ.μ.
Ε3=100.604,98 τ.μ.
Ε4=3.122,34 τ.μ.
Ε5=29232,82 τ.μ
Ε6=204.100,39 τ.μ
Ε7=3.086,27 τ.μ
Ε8=32.346,98 τ.μ
Ε9=48.595,66 τ.μ
Ε10=23.112,17 τ.μ
Ε11=1.619,68 τ.μ
Ε12=10.671,60 τ.μ
Ε13=24.797,20 τ.μ
Ε14=14890,32 τ.μ
Ε15=7664,16 τ.μ
Ε16=20562,48 τ.μ
Ε17=3656,00 τ.μ
Ε18=25.084,27 τ.μ
Ε19=42.571,84 τ.μ
Ε20=10.242,57 τ.μ

ΕΛΛΗΝΙΚΗ ΔΗΜΟΚΡΑΤΙΑ
ΥΠΟΥΡΓΕΙΟ ΥΠΟΔΟΜΩΝ, ΜΕΤΑΦΟΡΩΝ & ΔΙΚΤΥΩΝ
ΔΙΕΥΘΥΝΣΗ ΟΔΙΚΩΝ ΕΡΓΩΝ (Δ1)

ΚΑΤΑΣΚΕΥΗ - ΑΝΑΒΑΘΜΙΣΗ ΟΔΙΚΟΥ ΑΞΟΝΑ ΚΑΛΛΟΝΗΣ - ΣΙΓΡΙΟΥ ΛΕΣΒΟΥ

ΣΧΕΔΙΑ ΕΠΙΤΑΞΕΩΝ - ΑΠΑΛΛΟΤΡΙΩΣΕΩΝ

ΑΝΑΔΟΧΟΣ

Κ/ΞΙΑ: ΑΝΑΣΤΗΛΩΤΙΚΑ Α.Τ.Ε. - ΤΟΞΟΤΗΣ Α.Ε. - ΕΛΛΗΝΙΚΗ ΥΔΡΟΚΑΤΑΣΚΕΥΗ Α.Ε.

ΚΤΗΜΑΤΟΓΡΑΦΗΣΗ	ΚΛΙΜΑΚΑ
Χ.Θ. 25+750,00 ΕΩΣ Χ.Θ. 46+664,32	
ΤΜΗΜΑ 1 Χ.Θ. 25+750,00 ΕΩΣ Χ.Θ. 31+600,00	1:5000

ΕΛΕΓΧΘΗΚΕ
σύμφωνα με τις με πράξεις σταύρη
διορθώσεις - συμπληρώσεις της
Μυτιλήνη..... 24 / 1 / 2019
ΧΑΒΑΛΑΜΠΟΣ ΚΩΝΣΤΑΜΙΔΕΙΝΗΣ
ΔΑΣΟΛΟΓΟΣ

ΤΜΗΜΑ ΔΑΣΙΚΩΝ ΧΑΡΤΟΓΡΑΦΗΣΕΩΝ
ΕΔΑΦΟΜΗΧ & ΤΟΠΟΓΡΑΦΗΣΗΣ ΣΤΗ ΒΑΣΗ
ΜΥΤΙΛΗΝΗ 10-12-14
Ν. ΧΡΥΣΑΦΗΣ
ΠΟΛΙΤΙΚΟΣ ΜΗΧΑΝΙΚΟΣ Τ.Ε.

ΘΕΩΡΗΘΗΚΕ
και ανήκει στην τεχνική περιγραφή
αρ. πρωτ.: 55211/01-08-2014
Για το ύψος και η επιφάνεια του σε φύλλο
καμία ευθύνη δεν φέρει η Διεύθυνση Δασών
Δασονομίας Λέσβου μόνο το χώρο που τη
Δασονομία Α.Π.Θ.
Λέσβος 30-9-14
Ν. ΛΕΣΒΟΥ
ΔΑΣΟΛΟΓΟΣ - ΔΑΣΟΝΟΜΟΣ
ΧΑΒΑΛΑΜΠΟΣ ΚΩΝΣΤΑΜΙΔΕΙΝΗΣ
ΔΑΣΟΛΟΓΟΣ

ΗΜ/ΝΙΑ	ΥΠΟΓΡΑΦΗ
Ιούλιος 2014	

ΧΑΤΖΗΔΟΥΜΑΝΗΣ ΙΩΑΝΝΗΣ
ΔΙΠΛΩΜ. ΠΟΛΙΤΙΚΟΣ ΜΗΧΑΝΙΚΟΣ
ΠΑΤΡΩΝ
ΜΕΛΕΤΗΤΗΣ Μ.Ε.Κ. 114969
ΑΔΑΜΑΝΤΙΟΥ ΚΟΡΑΗ 4 - Τ.Κ. ΜΥΤΙΛΗΝΗ 81100
ΤΗΛ. 22510 - 24.578 ΚΙΝ: 697 2142899
ΑΦΜ 069554216 - ΔΟΥ: ΜΥΤΙΛΗΝΗΣ