ΑΠΟΣΠΑΣΜΑ ΧΑΡΤΗ Γ.Υ.Σ. Νο 6247 ΚΛ. : 1/5000

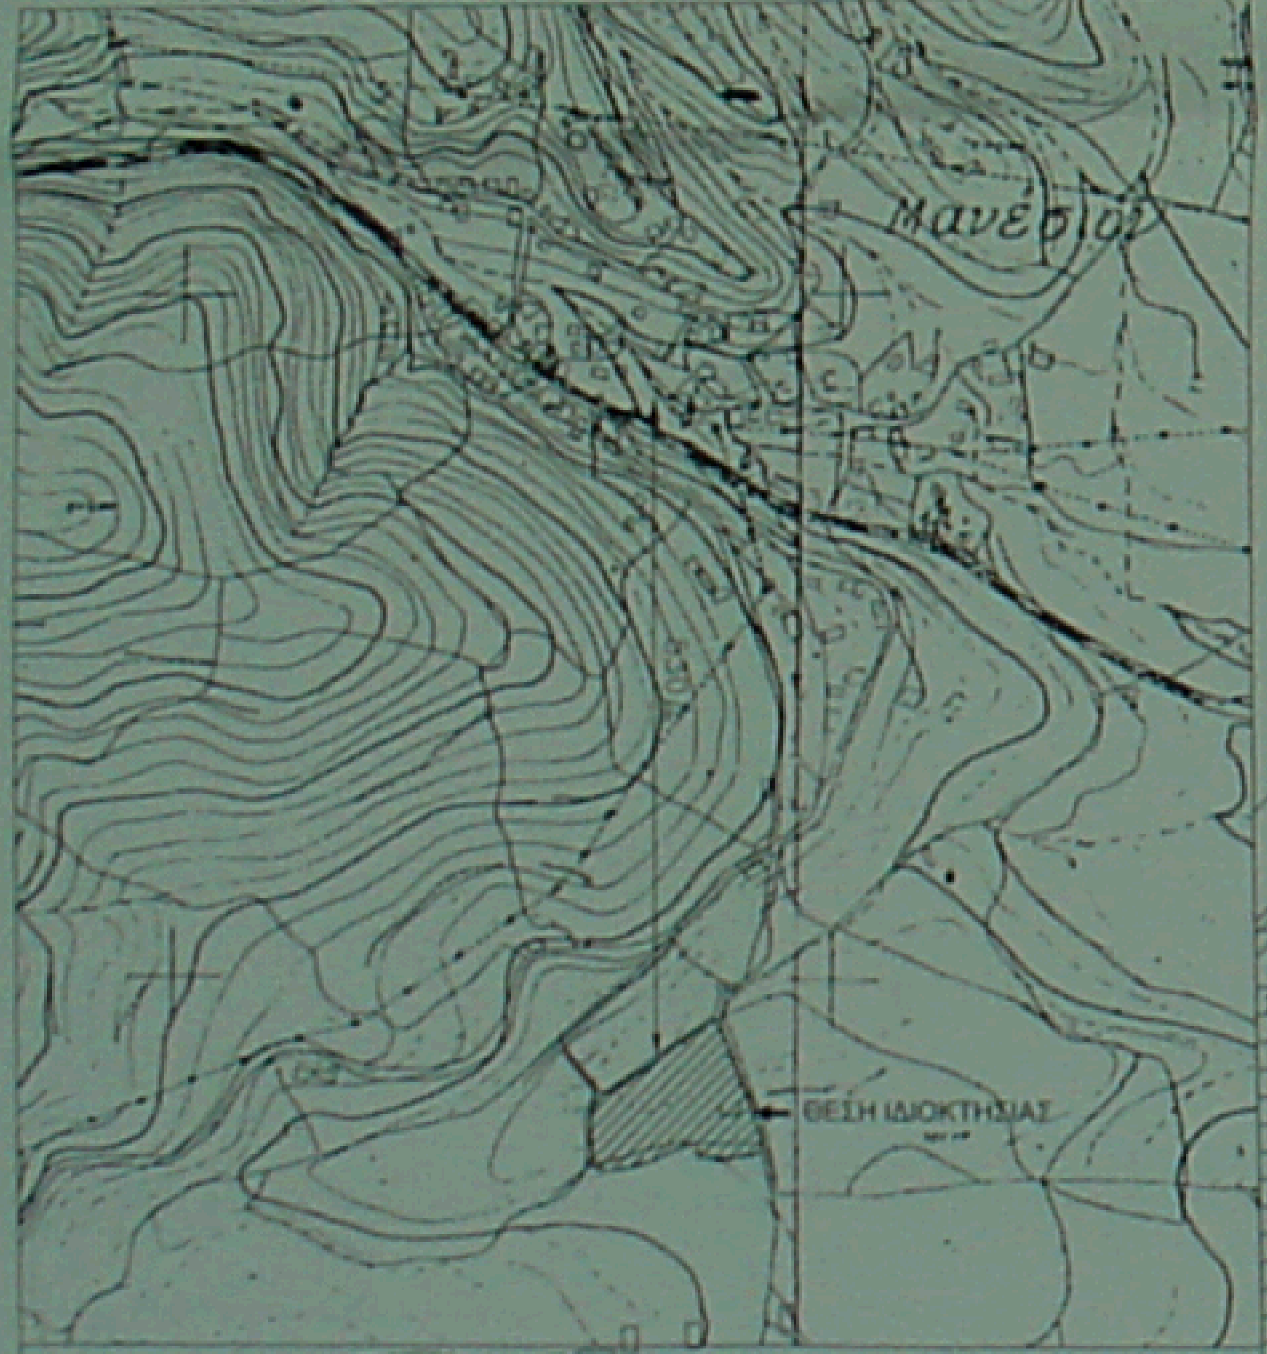
Μανέσιοι
ΘΕΣΗ ΙΔΙΟΚΤΗΣΙΑΣ

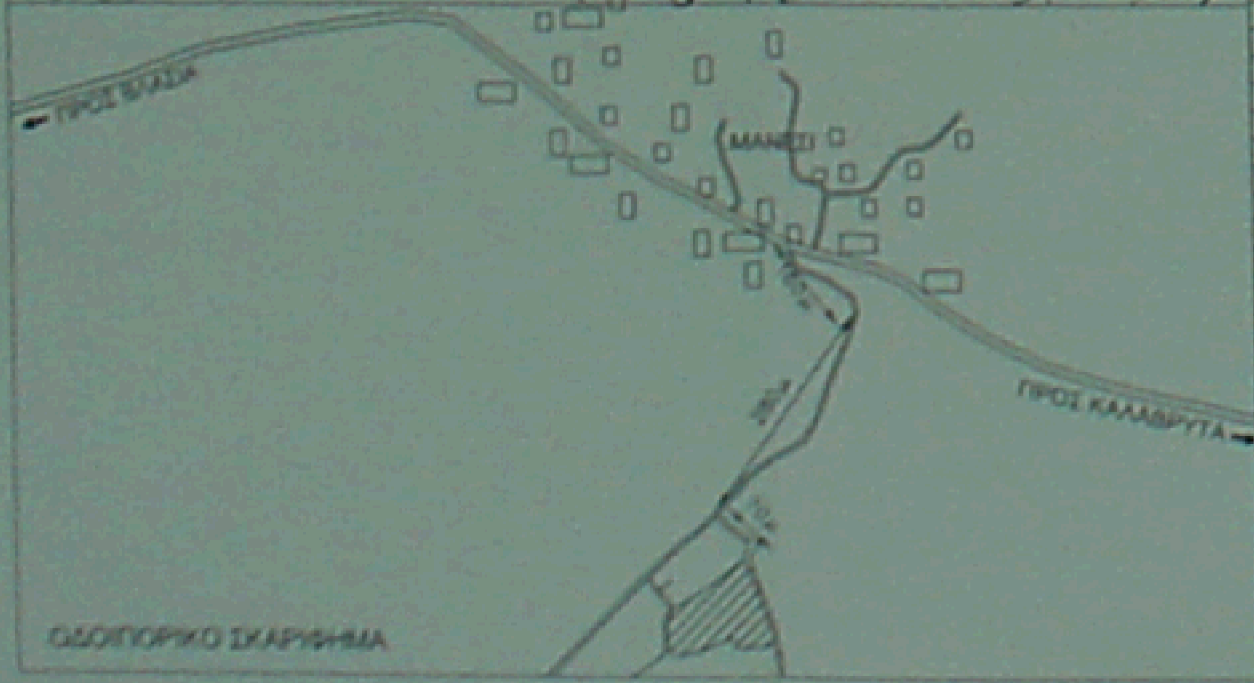
ΠΡΟΣ ΒΛΑΣΙΑ
ΜΑΝΕΣΙ
ΠΡΟΣ ΚΑΛΑΒΡΥΤΑ

ΟΔΟΙΠΟΡΙΚΟ ΣΚΑΡΙΦΗΜΑ

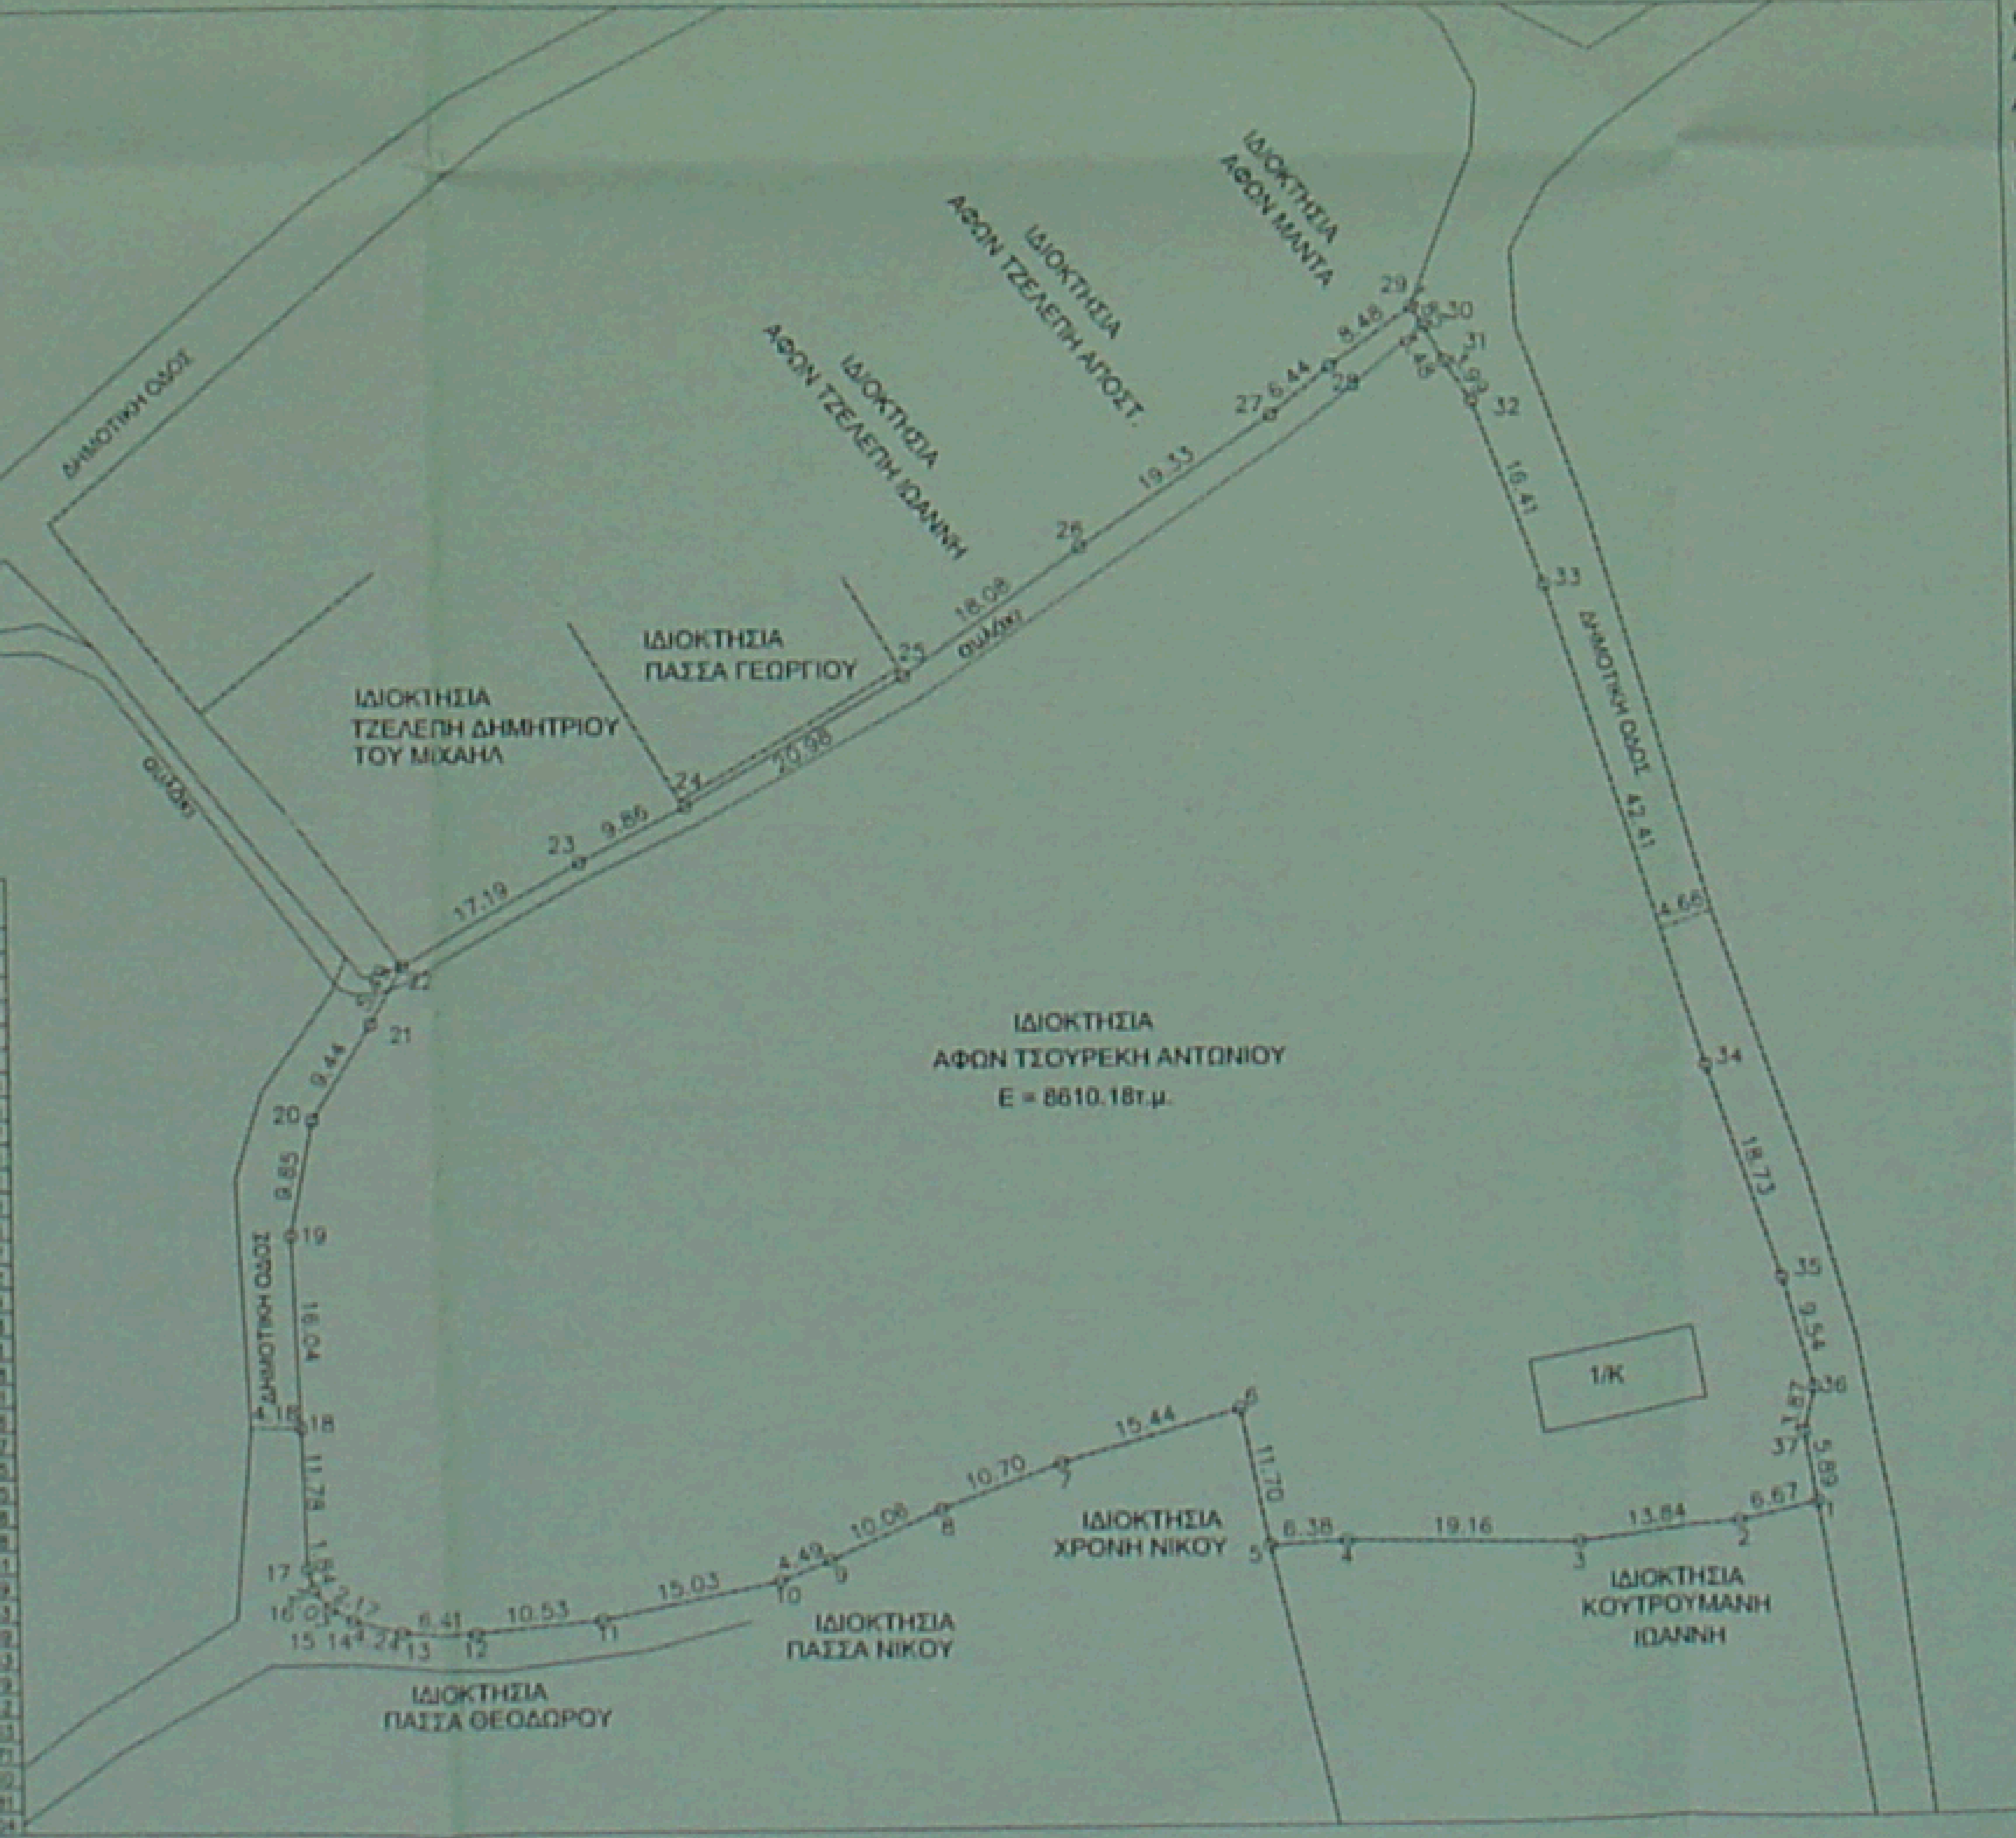
Β
ΔΗΜΟΤΙΚΗ ΟΔΟΣ
ΙΔΙΟΚΤΗΣΙΑ ΤΖΕΛΕΠΗ ΔΗΜΗΤΡΙΟΥ ΤΟΥ ΜΙΧΑΗΛ
ΙΔΙΟΚΤΗΣΙΑ ΠΑΣΣΑ ΓΕΩΡΓΙΟΥ
ΙΔΙΟΚΤΗΣΙΑ ΑΦΩΝ ΤΖΕΛΕΠΗ ΙΩΑΝΝΗ
ΙΔΙΟΚΤΗΣΙΑ ΑΦΩΝ ΤΖΕΛΕΠΗ ΑΠΟΣΤ.
ΙΔΙΟΚΤΗΣΙΑ ΑΦΩΝ ΜΑΝΤΑ
ΙΔΙΟΚΤΗΣΙΑ ΑΦΩΝ ΤΣΟΥΡΕΚΗ ΑΝΤΩΝΙΟΥ
Ε = 8610.18τ.μ.
ΙΔΙΟΚΤΗΣΙΑ ΧΡΟΝΗ ΝΙΚΟΥ
ΙΔΙΟΚΤΗΣΙΑ ΚΟΥΤΡΟΥΜΑΝΗ ΙΩΑΝΝΗ
ΙΔΙΟΚΤΗΣΙΑ ΠΑΣΣΑ ΝΙΚΟΥ
ΙΔΙΟΚΤΗΣΙΑ ΠΑΣΣΑ ΘΕΟΔΩΡΟΥ
ρυάκι
συλάκι
1/Κ
17.19
9.86
20.98
18.08
19.33
6.44
8.48
1.48
1.99
16.41
42.41
4.66
18.73
9.54
1.87
5.89
6.67
13.84
19.16
6.38
11.70
15.44
10.70
10.06
4.49
15.03
10.53
6.41
4.22
2.17
1.84
11.78
4.18
16.04
9.85
9.44
1
2
3
4
5
6
7
8
9
10
11
12
13
14
15
16
17
18
19
20
21
22
23
24
25
26
27
28
29
30
31
32
33
34
35
36
37

ΣΥΝΤΕΤΑΓΜΕΝΕΣ ΣΗΜΕΙΩΝ

ΣΗΜΕΙΟ	Χ	Υ
1	320878.03	4208922.25
2	320871.56	4208920.63
3	320857.79	4208919.18
4	320836.64	4208919.70
5	320832.27	4208919.36
6	320829.94	4208930.83
7	320815.14	4208926.45
8	320805.12	4208922.67
9	320795.87	4208918.50
10	320791.81	4208916.82
11	320777.11	4208913.70
12	320766.83	4208912.76
13	320760.22	4208912.87
14	320756.09	4208913.82
15	320754.18	4208914.84
16	320752.85	4208916.43
17	320752.39	4208918.21
18	320752.08	4208929.98
19	320751.50	4208946.07
20	320753.44	4208955.66
21	320758.45	4208963.67
22	320761.16	4208968.45
23	320776.16	4208978.85
24	320784.91	4208981.38
25	320803.02	4208991.98
26	320817.71	4209002.51
27	320833.68	4209013.29
28	320838.70	4209017.43
29	320845.56	4209022.39
30	320846.56	4209020.83
31	320848.25	4209017.79
32	320850.40	4209014.42
33	320856.06	4208999.03
34	320869.24	4208958.71
35	320875.32	4208941.00
36	320877.88	4208931.81
37	320878.98	4208928.04

ΟΙΚΙΣΜΟΣ ΜΑΝΕΣΙ
Δήμος Καλαβρύτων Ν. Αχαΐας

Αρ.αποφ. Χ 11968 Φ.Ε.Κ. 1002Δ/12-10-87 αρτιότητα οικοπέδου 500 τ.μ. (κανόνας) και με όποιο εμβαδόν είχαν στις 3-5-85 ημέρα δημοσίευσης του από 24-4-85 Π.Δ. (Παρέκκλιση)

1. Δεν έγινε έλεγχος από την δασική και αρχαιολογική υπηρεσία.
2. Η ανωτέρω ιδιοκτησία δεν υπάγεται στις διατάξεις των Νόμων 1337/83 και 2508/97 περί εισφοράς σε γή και χρήμα.
3. Η ευθύνη της υπόδειξης των ορίων της ιδιοκτησίας που απεικονίζεται στο παρόν τοπογραφικό διάγραμμα ανήκει στον ιδιοκτήτη σύμφωνα με την παρ. 5 του άρθρου 2 του Ν. 3212/2003

Ο ΙΔΙΟΚΤΗΤΗΣ

ΔΗΛΩΣΗ ΜΗΧΑΝΙΚΟΥ

Ο κάτωθι υπογεγραμμένος ΠΟΛΙΤΙΚΟΣ ΜΗΧΑΝΙΚΟΣ ΠΕΤΡΟΠΟΥΛΟΣ ΙΩΑΝΝΗΣ δηλώνω ότι :
Το ακίνητο με στοιχεία 1,2,3,4,5,6,7,8,.........34,35,36,37,1 και Εμβαδόν Ε = 8610.18τ.μ. ιδιοκτησίας Αφων Τσουρέκη Αντωνίου βρίσκεται στη θέση "Λειβάδι" του οικισμού Μάνεσι της τοπ. κοιν. Μανεσίου του Δήμου Καλαβρύτων.
Το παραπάνω ακίνητο βρίσκεται εντός της ζώνης των 800 μέτρων του οικισμού Μάνεσι του Δήμου Καλαβρύτων.

ΠΑΤΡΑ 5 / 11 /2014
Ο ΜΗΧΑΝΙΚΟΣ

ΠΕΤΡΟΠΟΥΛΟΣ ΝΙΚ. ΙΩΑΝΝΗΣ
ΠΟΛΙΤΙΚΟΣ ΜΗΧΑΝΙΚΟΣ ΕΡΓΩΝ Τ.Ε.

Ο/Η εκτελέσας την αυτοψία
Γεώργιος Τσαγιαννίδης
Δασολόγος

ΘΕΩΡΗΘΗΚΕ
Σύμφωνα με το αριθ. 161034/4484 έγγραφο της υπηρεσίας μας
Καλάβρυτα 21-11-2014
Ο Δασάρχης
Γεώργιος Τσαγιαννίδης
Δασολόγος

ΤΕΧΝΙΚΟ ΓΡΑΦΕΙΟ
ΣΥΜΒΟΥΛΟΙ ΜΗΧΑΝΙΚΟΙ

ΠΑΝΑΓΙΩΤΗΣ Β. ΤΣΙΡΩΝΗΣ
ΠΟΛΙΤΙΚΟΣ ΜΗΧΑΝΙΚΟΣ - Ε.Δ.Ε.
ΠΕΤΡΟΠΟΥΛΟΣ Ν. ΙΩΑΝΝΗΣ
ΠΟΛΙΤΙΚΟΣ ΜΗΧΑΝΙΚΟΣ Τ.Ε.

ΜΕΛΕΤΗ
ΕΠΙΒΛΕΨΗ
ΚΑΤΑΣΚΕΥΗ

ΜΑΙΖΩΝΟΣ 124
ΤΗΛ: 2610340918

ΙΔΙΟΚΤΗΤΕΣ	ΚΛΗΡ. ΤΣΟΥΡΕΚΗ ΑΝΤΩΝΙΟΥ
ΕΡΓΟ	ΑΠΟΤΥΠΩΣΗ ΑΚΙΝΗΤΟΥ
ΘΕΣΗ	"ΛΕΙΒΑΔΙ" ΟΙΚΙΣΜΟΣ ΜΑΝΕΣΙ ΤΟΠ. ΚΟΙΝ. ΜΑΝΕΣΙΟΥ ΔΗΜΟΣ ΚΑΛΑΒΡΥΤΩΝ
ΘΕΜΑ ΣΧΕΔΙΟΥ	ΤΟΠΟΓΡΑΦΙΚΟ ΔΙΑΓΡΑΜΜΑ
ΚΛΙΜΑΚΑ	1/500
ΧΡΟΝΟΣ ΜΕΛΕΤΗΣ	ΝΟΕΜΒΡΙΟΣ 2014
ΑΡ. ΣΧΕΔΙΟΥ	
ΥΠΟΓΡΑΦΗ- ΣΦΡΑΓΙΔΑ	ΕΛΕΓΧΟΣ

ΠΕΤΡΟΠΟΥΛΟΣ ΝΙΚ. ΙΩΑΝΝΗΣ
ΠΟΛΙΤΙΚΟΣ ΜΗΧΑΝΙΚΟΣ ΕΡΓΩΝ Τ.Ε.