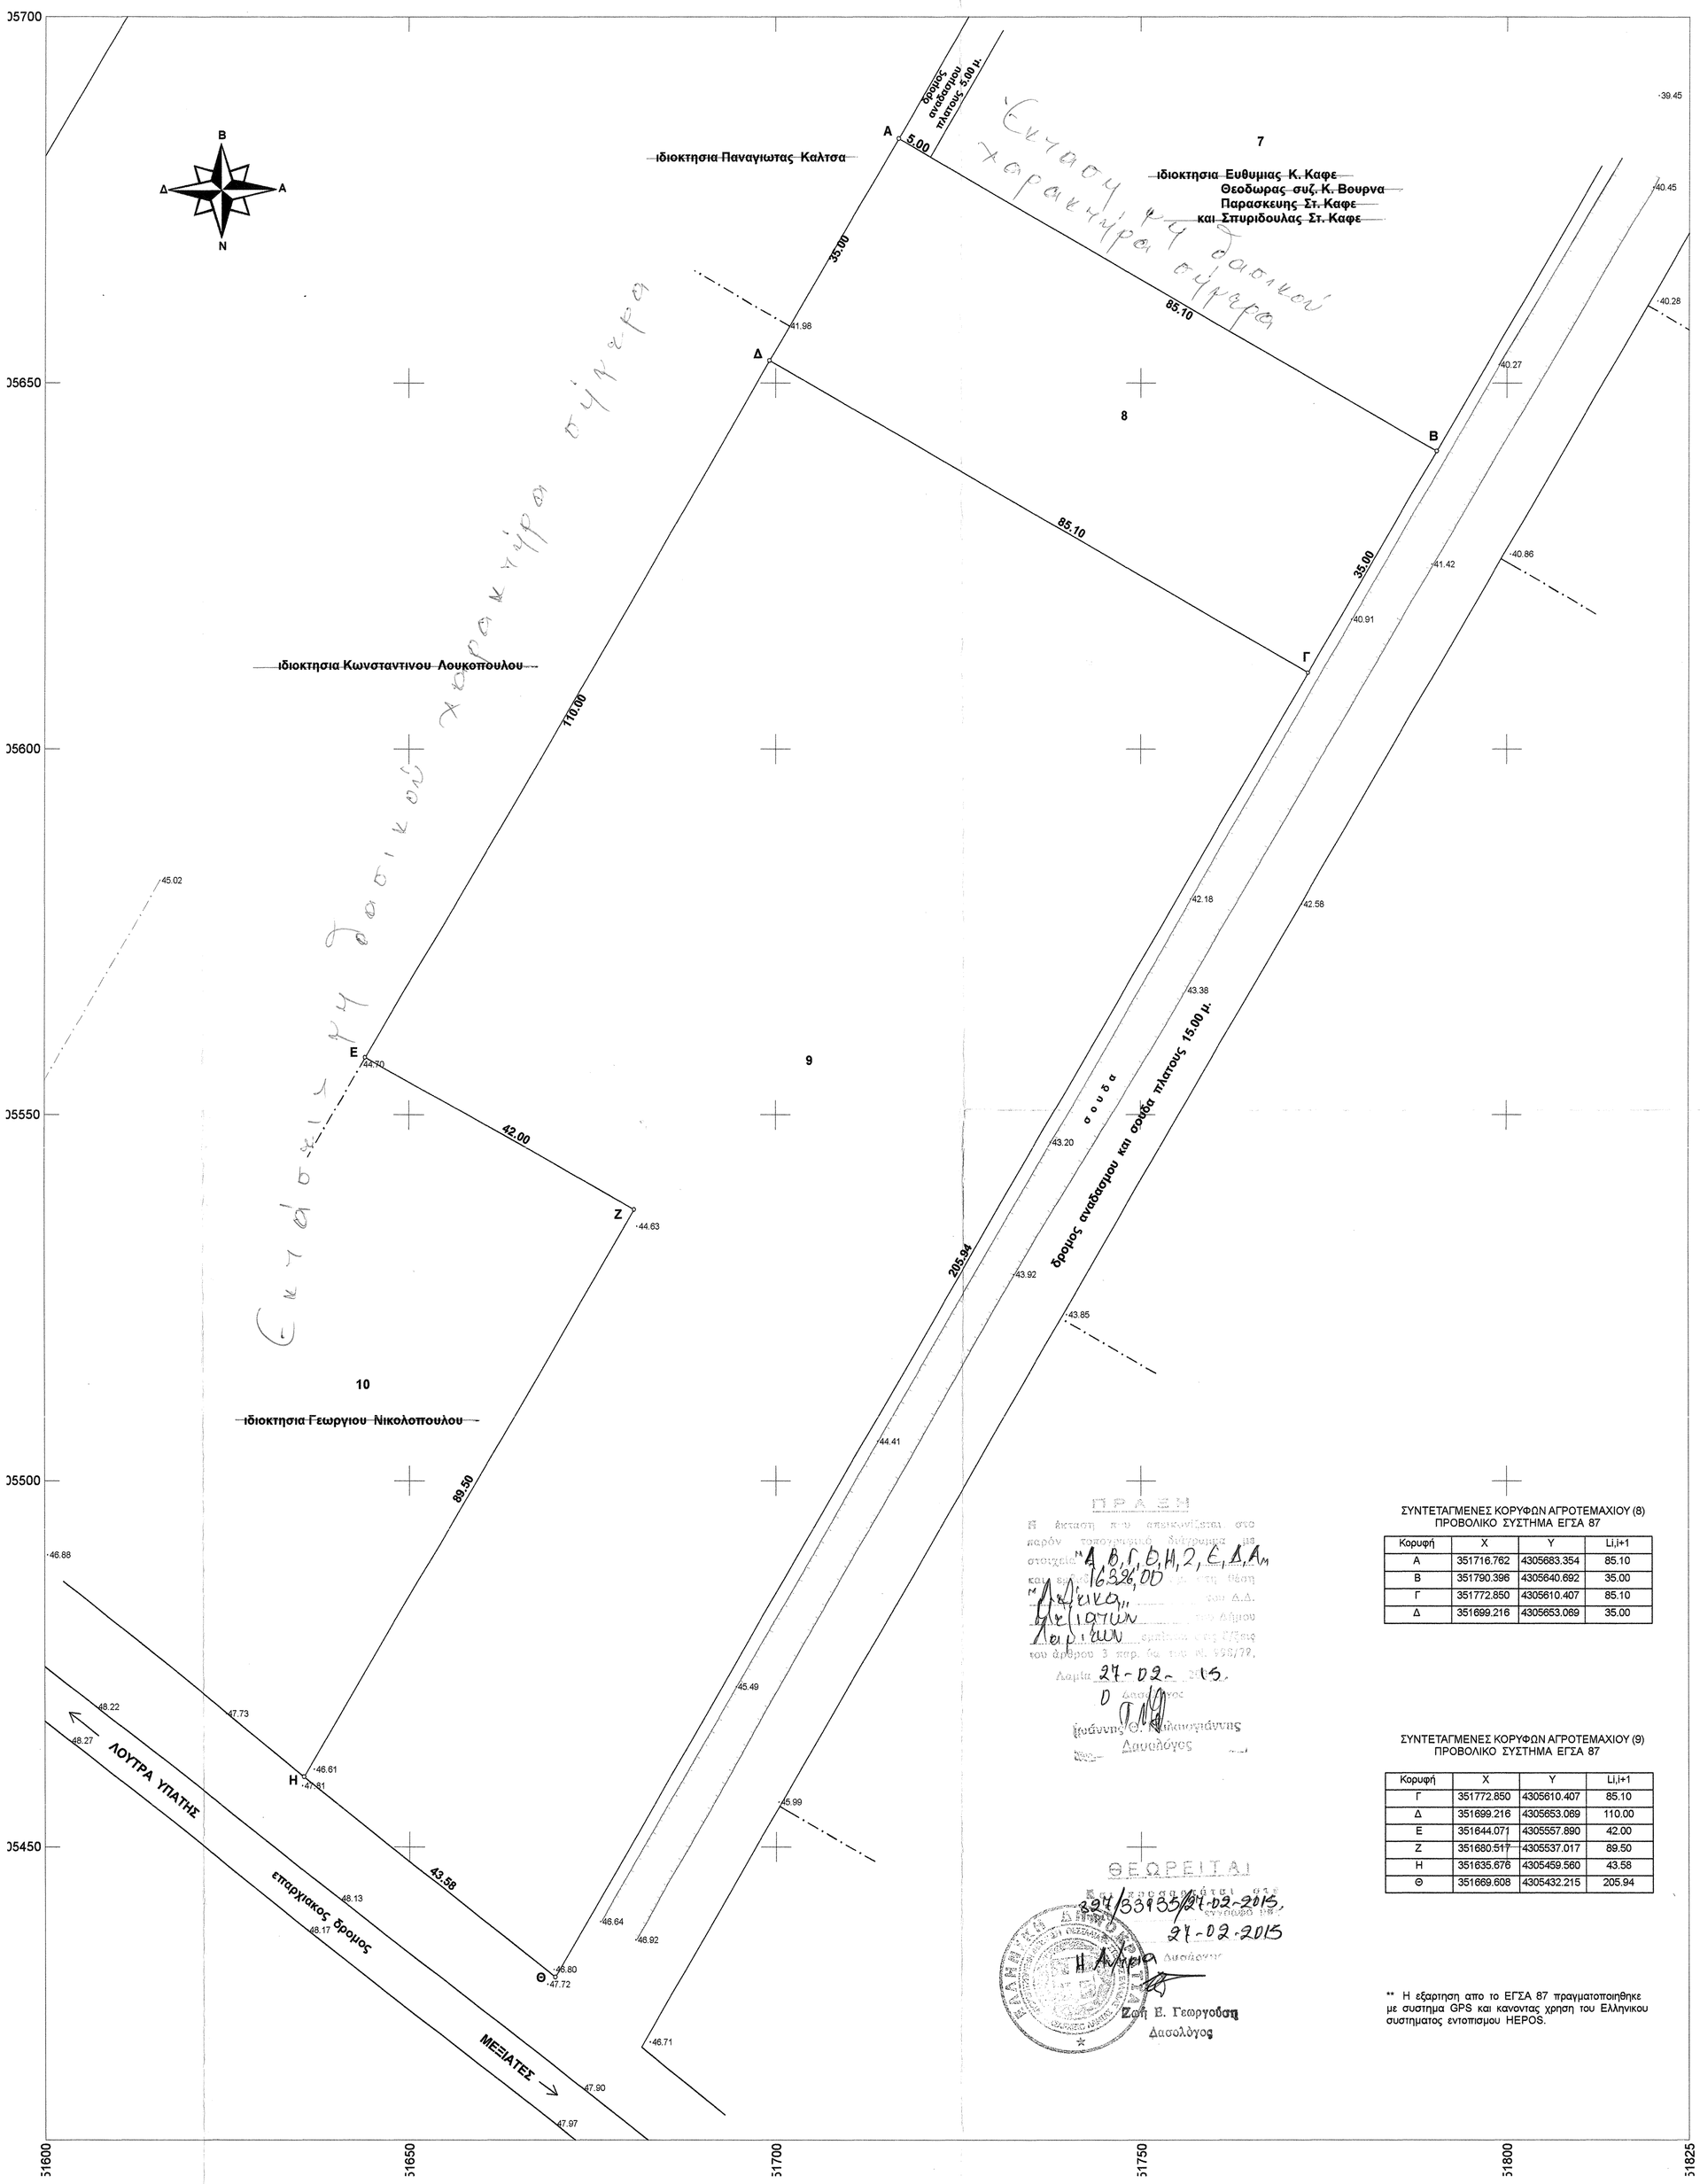

ΠΡΑΞΗ
Η έκταση που αποκόπηκε από το παρόν τοπογραφικό διάγραμμα με στοιχεία "Α,Β,Γ,Δ,Η,Ζ,Ε,Δ,Α" 16326,00 τ.μ. Λεπτικά, Λεπτιών ... Λαμία 27-02-2015
Ο Δασολόγος
Ιωάννης Θ. Παπαγιάννης
Δασολόγος

ΘΕΩΡΕΙΤΑΙ
Η ... 3047/33935/27-02-2015, 27-02-2015
Η Δασολόγος
Ζωή Ε. Γεωργοδάη
Δασολόγος

ΣΥΝΤΕΤΑΓΜΕΝΕΣ ΚΟΡΥΦΩΝ ΑΓΡΟΤΕΜΑΧΙΟΥ (8)
ΠΡΟΒΟΛΙΚΟ ΣΥΣΤΗΜΑ ΕΓΣΑ 87

Κορυφή	X	Y	Li,i+1
Α	351716.762	4305683.354	85.10
Β	351790.396	4305640.692	35.00
Γ	351772.850	4305610.407	85.10
Δ	351699.216	4305653.069	35.00

ΣΥΝΤΕΤΑΓΜΕΝΕΣ ΚΟΡΥΦΩΝ ΑΓΡΟΤΕΜΑΧΙΟΥ (9)
ΠΡΟΒΟΛΙΚΟ ΣΥΣΤΗΜΑ ΕΓΣΑ 87

Κορυφή	X	Y	Li,i+1
Γ	351772.850	4305610.407	85.10
Δ	351699.216	4305653.069	110.00
Ε	351644.071	4305557.890	42.00
Ζ	351680.517	4305537.017	89.50
Η	351635.676	4305459.560	43.58
Θ	351669.608	4305432.215	205.94

** Η εξαρτηση απο το ΕΓΣΑ 87 πραγματοποιηθηκε με συστημα GPS και κανοντας χρηση του Ελληνικου συστηματος εντοπισμου HEPOS.

ΕΛΛΗΝΙΚΗ ΔΗΜΟΚΡΑΤΙΑ
ΠΕΡΙΦΕΡΕΙΑ ΣΤΕΡΕΑΣ ΕΛΛΑΔΑΣ
ΝΟΜΟΣ ΦΘΙΩΤΙΔΑΣ
ΝΟΜΑΡΧΙΑΚΗ ΑΥΤΟΔΙΟΙΚΗΣΗ ΦΘΙΩΤΙΔΑΣ
ΔΙΕΥΘΥΝΣΗ ΤΟΠΟΓΡΑΦΙΚΗΣ

Ταχ. Διεύθυνση : Γοργοποτάμου 18
Πληροφορίες : Γραμματεία χρυσ.
Τηλέφωνο : 33274-52996

αριθμ. πρωτ. 750

ΑΠΟΣΠΑΣΜΑ

ΑΓΡΟΚΤΗΜΑ "ΜΕΞΙΑΤΕΣ" ΦΘ/ΔΑΣ.
ΑΝΑΔΑΣΜΟΣ 1993

ΚΛΙΜΑΚΑ 1:5000

ΥΠΟΜΝΗΜΑ

αριθμός τεμαχίου	έκταση στρεμ.	μ2	είδος εδάφους	ΟΝΟΜΑΤΕΠΩΝΥΜΟ ΚΛΗΡΟΥΧΟΥ
7			αγρός	Καφέ Ευθυμία συζ. Κωνίνου-Βουρνά Θεοδώρα συζ. Κωνίνου-Καφέ Παρασκευή συζ. Στυλιανού-Καφέ Σπυριδούλα συζ. Στυλιανού 5/6 εξαδικαιρέτε
8	2	978	-"-	Καρπούζη Αικατερίνη συζ. Στυλιανού
9	13	348	-"-	Λέλης Παναγιώτης Κων/νος
10			-"-	Νικολόπουλος Γεώργιος Γεώργιος
13			φυτεία-αγρός	Κουτσόβουλου Βασιλική χ/ε Ηλία
17			-"- -"-	Μαρουλάς Γεώργιος Αθανάσιος
16	3	000	-"- -"-	Λέλης Παναγιώτης Κων/νος
14			αγρός	Λέλης Δημήτριος του Νικολάου-Λέλης Ευστάθιος του Νικολάου
15			-"-	Δέλλα Γεωργία συζ. Δημήτριου
				Παρατήρηση: Το παρόν χορηγείται με αίτημα του κ. Λέλη Παναγιώτη του Κων/νου

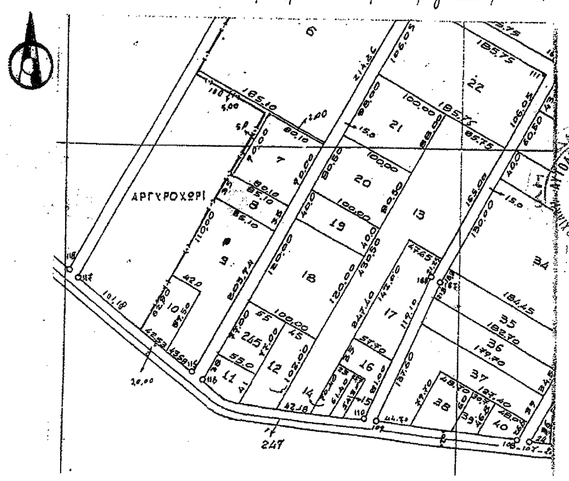

ΑΚΡΙΒΕΣ ΑΝΤΙΓΡΑΦΟ
Λαμία 18-6-2007
Ε.Ν.
Η ΔΙΕΥΘΥΝΤΡΙΑ
ΑΝΝΑ ΖΑΓΚΑΝΑ
Πληροφορικός με βαθμό Α'

ΤΟΠΟΓΡΑΦΙΚΟ ΔΙΑΓΡΑΜΜΑ ΑΓΡΟΤΕΜΑΧΙΩΝ
ιδιοκτησιας ΠΑΝΑΓΙΩΤΗ Κ. ΛΕΛΗ
στη θεση "ΛΕΛΕΪΚΑ"
κτηματικης περιφερειας Τ.Κ. ΜΕΞΙΑΤΩΝ
Δημοτικης Ενοτητας ΥΠΑΤΗΣ
Δημου ΛΑΜΙΕΩΝ, Νομου ΦΘΙΩΤΙΔΑΣ
κλιμακα 1:500

ΔΗΛΩΣΗ Ν.651/77

Ο υπογραφομενος Μηχανικος, δηλωνω οτι τα αγροτεμαχια (Α Β Γ Δ Α) = 2978.00 m2 και (Γ Δ Ε Ζ Η Θ Γ) = 13348.00 m2, βρισκονται εκτος σχεδιου η οικισμου, δεν προερχονται απο κατατμηση μεγαλυτερης εκτασης, δεν υποκειται στις διαταξεις του Ν.1337/83 οσον αφορα υποχρεωσεις σε γη και χρημα και το μεν πρωτο (8) δεν ειναι αρτιο ουτε οικοδομησιμο, το δε αλλο (9), ειναι αρτιο και οικοδομησιμο κατα κανονα.

ο δηλων

ΣΤΑΥΡΟΣ Χ. ΜΠΛΟΥΚΑΣ
ΠΟΛΙΤΙΚΟΣ ΜΗΧΑΝΙΚΟΣ Ε.Μ.Π.
ΜΕΛΟΣ Τ.Ε.Ε. Α.Μ. 70215
ΑΙΔΗΝΙΟΥ 5 ΛΑΜΙΑ 35100
ΤΗΛ. 2231[illegible]552 - 36087
ΑΦΜ 047100[illegible] ΔΟΥ ΛΑΜΙΑΣ

ΥΠΟΜΝΗΜΑ

Εμβαδον αγροτεμαχιου (8) με στοιχεια (Α Β Γ Δ Α) = 2978.00 m2.

Εμβαδον αγροτεμαχιου (9) με στοιχεια (Γ Δ Ε Ζ Η Θ Γ) = 13348.00 m2.

* τα παραπανω αγροτεμαχια, αποτελουν τμημα του αναδασμου αγροκτηματος Μεξιατων του ετους 1993.

** οι διαστασεις και τα εμβαδα των αγροτεμαχιων, οριζονται συμφωνα με τον χαρτη και τους πινακες διανομης του αναδασμου.

Δηλωση υλοποιησης οριων

Ο υπογραφομενος Παναγιωτης Λελης, δηλωνω υπευθυνα, οτι τα ορια που υπεδειξα στον υπογραφοντα μηχανικο ειναι ορθα και ταυτιζονται με αυτα του παροντος τοπογραφικου διαγραμματος.

Λαμια Ιουλιος 2014
ο μηχανικος

ΣΤΑΥΡΟΣ Χ. ΜΠΛΟΥΚΑΣ
ΠΟΛΙΤΙΚΟΣ ΜΗΧΑΝΙΚΟΣ Ε.Μ.Π.
ΜΕΛΟΣ Τ.Ε.Ε. Α.Μ. 70215
ΑΙΔΗΝΙΟΥ 5 ΛΑΜΙΑ 35100
ΤΗΛ. 2231[illegible]552 - 36087
ΑΦΜ 047100[illegible] ΔΟΥ ΛΑΜΙΑΣ