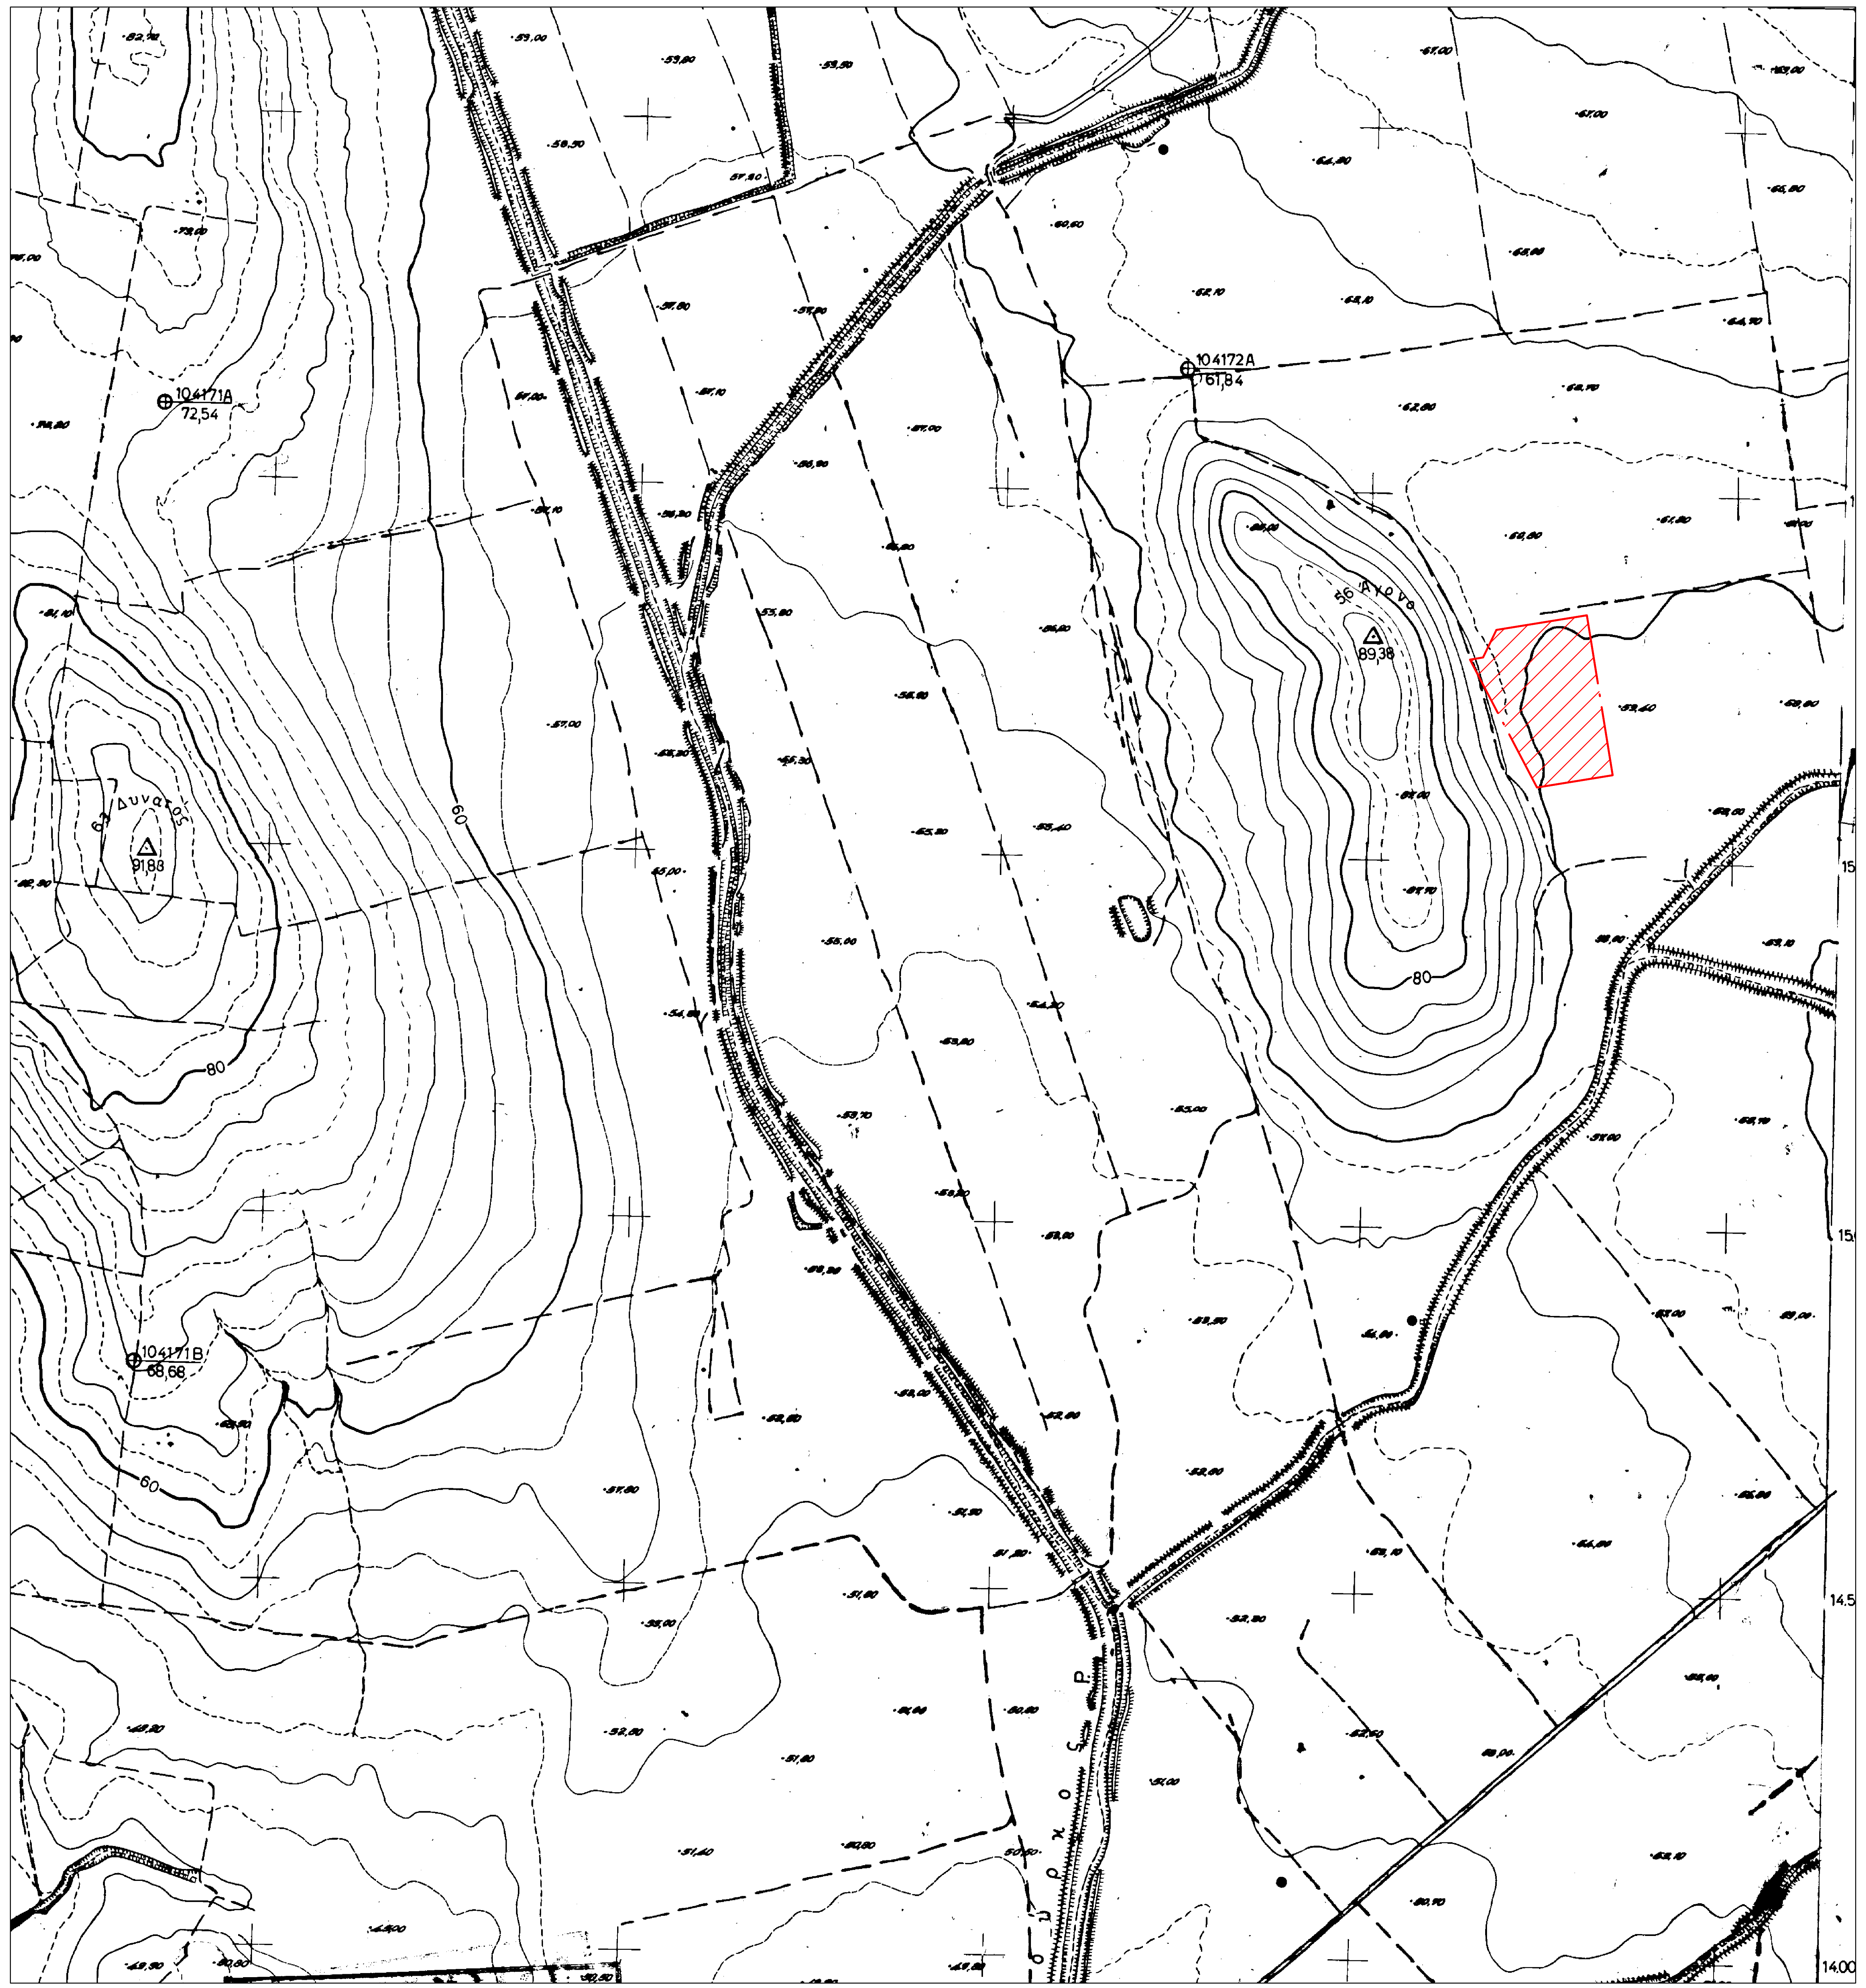
104171A
72,54
104172A
61,84
104171B
68,68
89,38
91,88
80
60
14,5
15
1400

ΔΗΜΟΣ ΚΙΛΚΙΣ
ΑΓΡΟΚΤΗΜΑ ΚΑΤΩ ΑΠΟΣΤΟΛΩΝ
ΤΟΠΟΓΡΑΦΙΚΟ ΔΙΑΓΡΑΜΜΑ ΑΓΡΟΤΕΜΑΧΙΟΥ 710

ΚΛΙΜΑΚΑ 1:1000

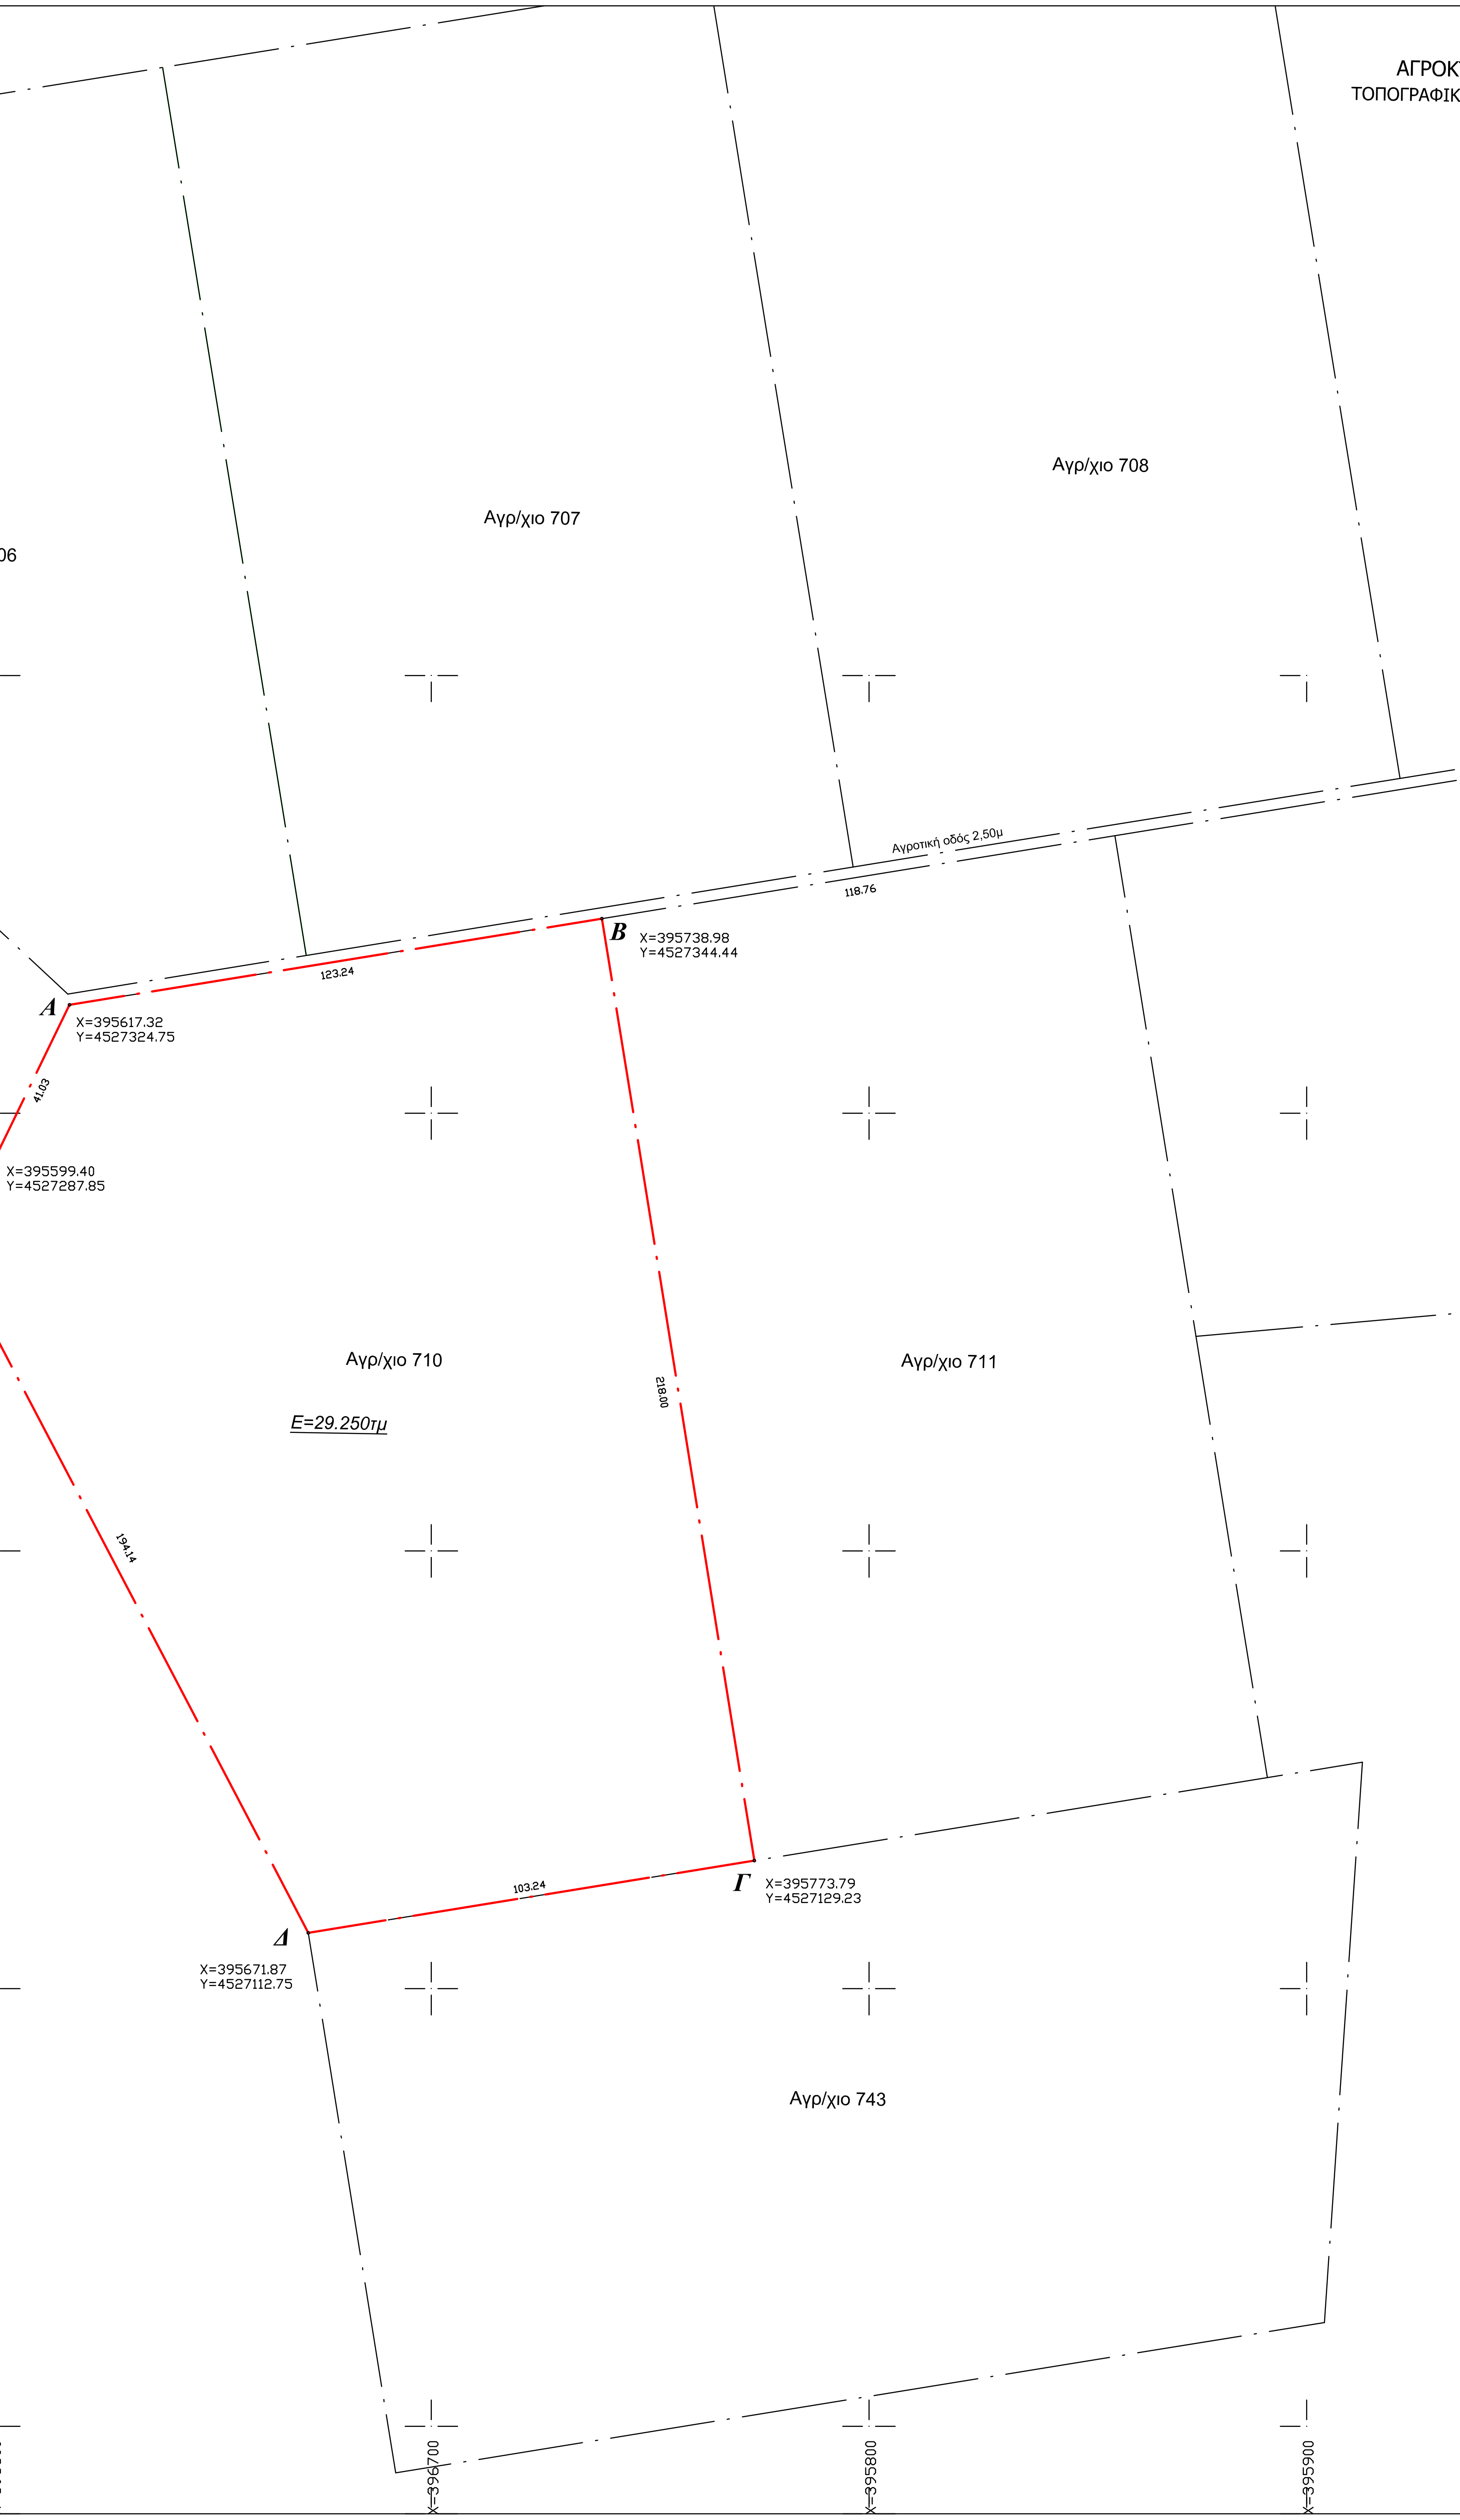
N
W
E
S
Αγρ/χιο 706
Αγρ/χιο 707
Αγρ/χιο 708
Αγρ/χιο 709
Αγρ/χιο 718
Αγρ/χιο 712
Αγρ/χιο 710
Ε=29.250τμ
Αγρ/χιο 711
Αγρ/χιο 743
χερσολίβαδο
272
Αγροτική οδός 2,50μ
A
X=395617.32
Y=4527324.75
B
X=395738.98
Y=4527344.44
Γ
X=395773.79
Y=4527129.23
Δ
X=395671.87
Y=4527112.75
E
X=395581.76
Y=4527284.71
Z
X=395599.40
Y=4527287.85
123.24
41.03
17.91
103.24
118.76
193.00
OR.248
Y=4527400
Y=4527300
Y=4527200
Y=4527100
Y=4527000
X=395500
X=395600
X=395700
X=395800
X=395900

D:\Jobs\Ektos\kilkis\k_Apost\Κ.ΑΠΟΣΤΟΛΟΙ-ΔΙΑΝΟΜΕΣ\ΔΙΑΝΟΜΗ 1929\ΧΑΡΤΕΣ 1929\Κ.ΑΠΟΣΤΟΛΟΙ ΔΙΑΝ.1929.TIF

ΔΗΛΩΣΗ ΤΟΥ Ν.651/77

Ο κάτωθι υπογεγραμμένος Πολιτικός Μηχανικός Τ.Ε. Ιωάννης Ε. Νικολάου δηλώνω υπεύθυνα και ίάσει των συνεπειών του νόμου ότι το αγροτεμάχιο 710 του αγροκτήματος Κάτω Αποστόλων στο Δήμο Κιλκίς με στοιχεία ΑΒΓΔΕΖΑ έχει εμίαδό 29.250 τμ

1) Είναι άρτιο και οικοδομήσιμο και ίρίσκεται εκτός σχεδίου και εκτός ζώνης του οικισμού.

2) Η περιοχή δεν υπάγεται στις διατάξεις του Ν.1337/83 και δεν έχει υποχρέωση εισφοράς σε γη και χρήμα επίσης δεν κυρώθηκε πράξη εφαρμογής του άρθρου 12 του Ν.1337/83.

3) Η περιοχή δεν ίρίσκεται υπό κτηματογράφηση και είναι εντός Γ.Π.Σ. (ΦΕΚ 339 ΑΑΠ 2-8-2007, (ΠΕΠΔ λοιπή γεωργική γη)

4) Απέχει περισσότερο από 800μ. από το πλησιέστερο χειμέριο κύμα.

5) Είναι μη αρδευόμενο, έχει πρόσωπο σε αγροτικό δρόμο και δεν ανήκει σε Ζ.Ο.Ε.

6) Απέχει από τον οικισμό Κάτω Αποστόλων 1500μ.

7) Το παρόν συνετάγει στο προίολικό σύστημα συντεταγμένων Ε.Γ.Σ.Α.'87 (παραγρ. 1γ άρθρο 3 Ν.4178/2013).

Η εξάρτηση από το ΕΓΣΑ ΄87 πραγματοποιήθηκε με σύστημα GPS !και κάνοντας χρήση του Ελληνικού Συστήματος Εντοπισμού - HEPOS.

Θεσσαλονίκη 17/09/2014
-ο-
Μηχανικός

HATT 40°57 -0°57		
A	-480,21	-6416,58
B	-358,84	-6395,16
Γ	-320,95	-6609,85
Δ	-422,62	-6627,79
E	-515,18	-6457,13
Z	-497,60	-6453,74

ΑΠΟΣΠΑΣΜΑ Γ Π Σ

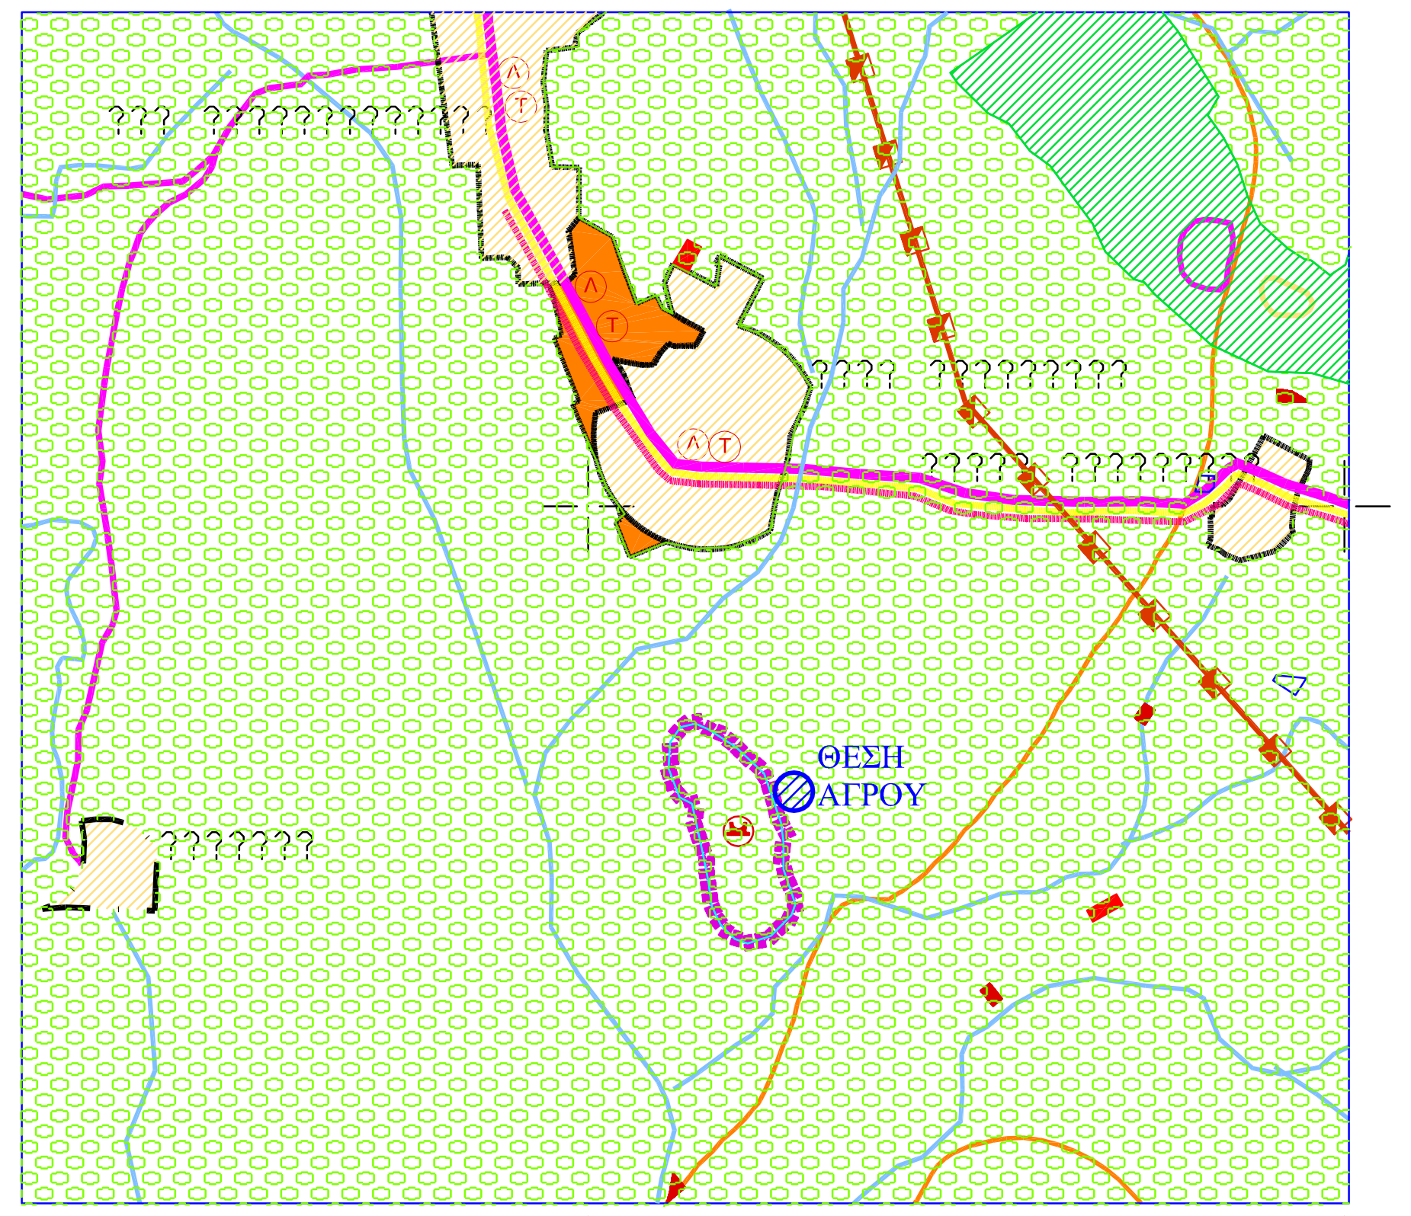

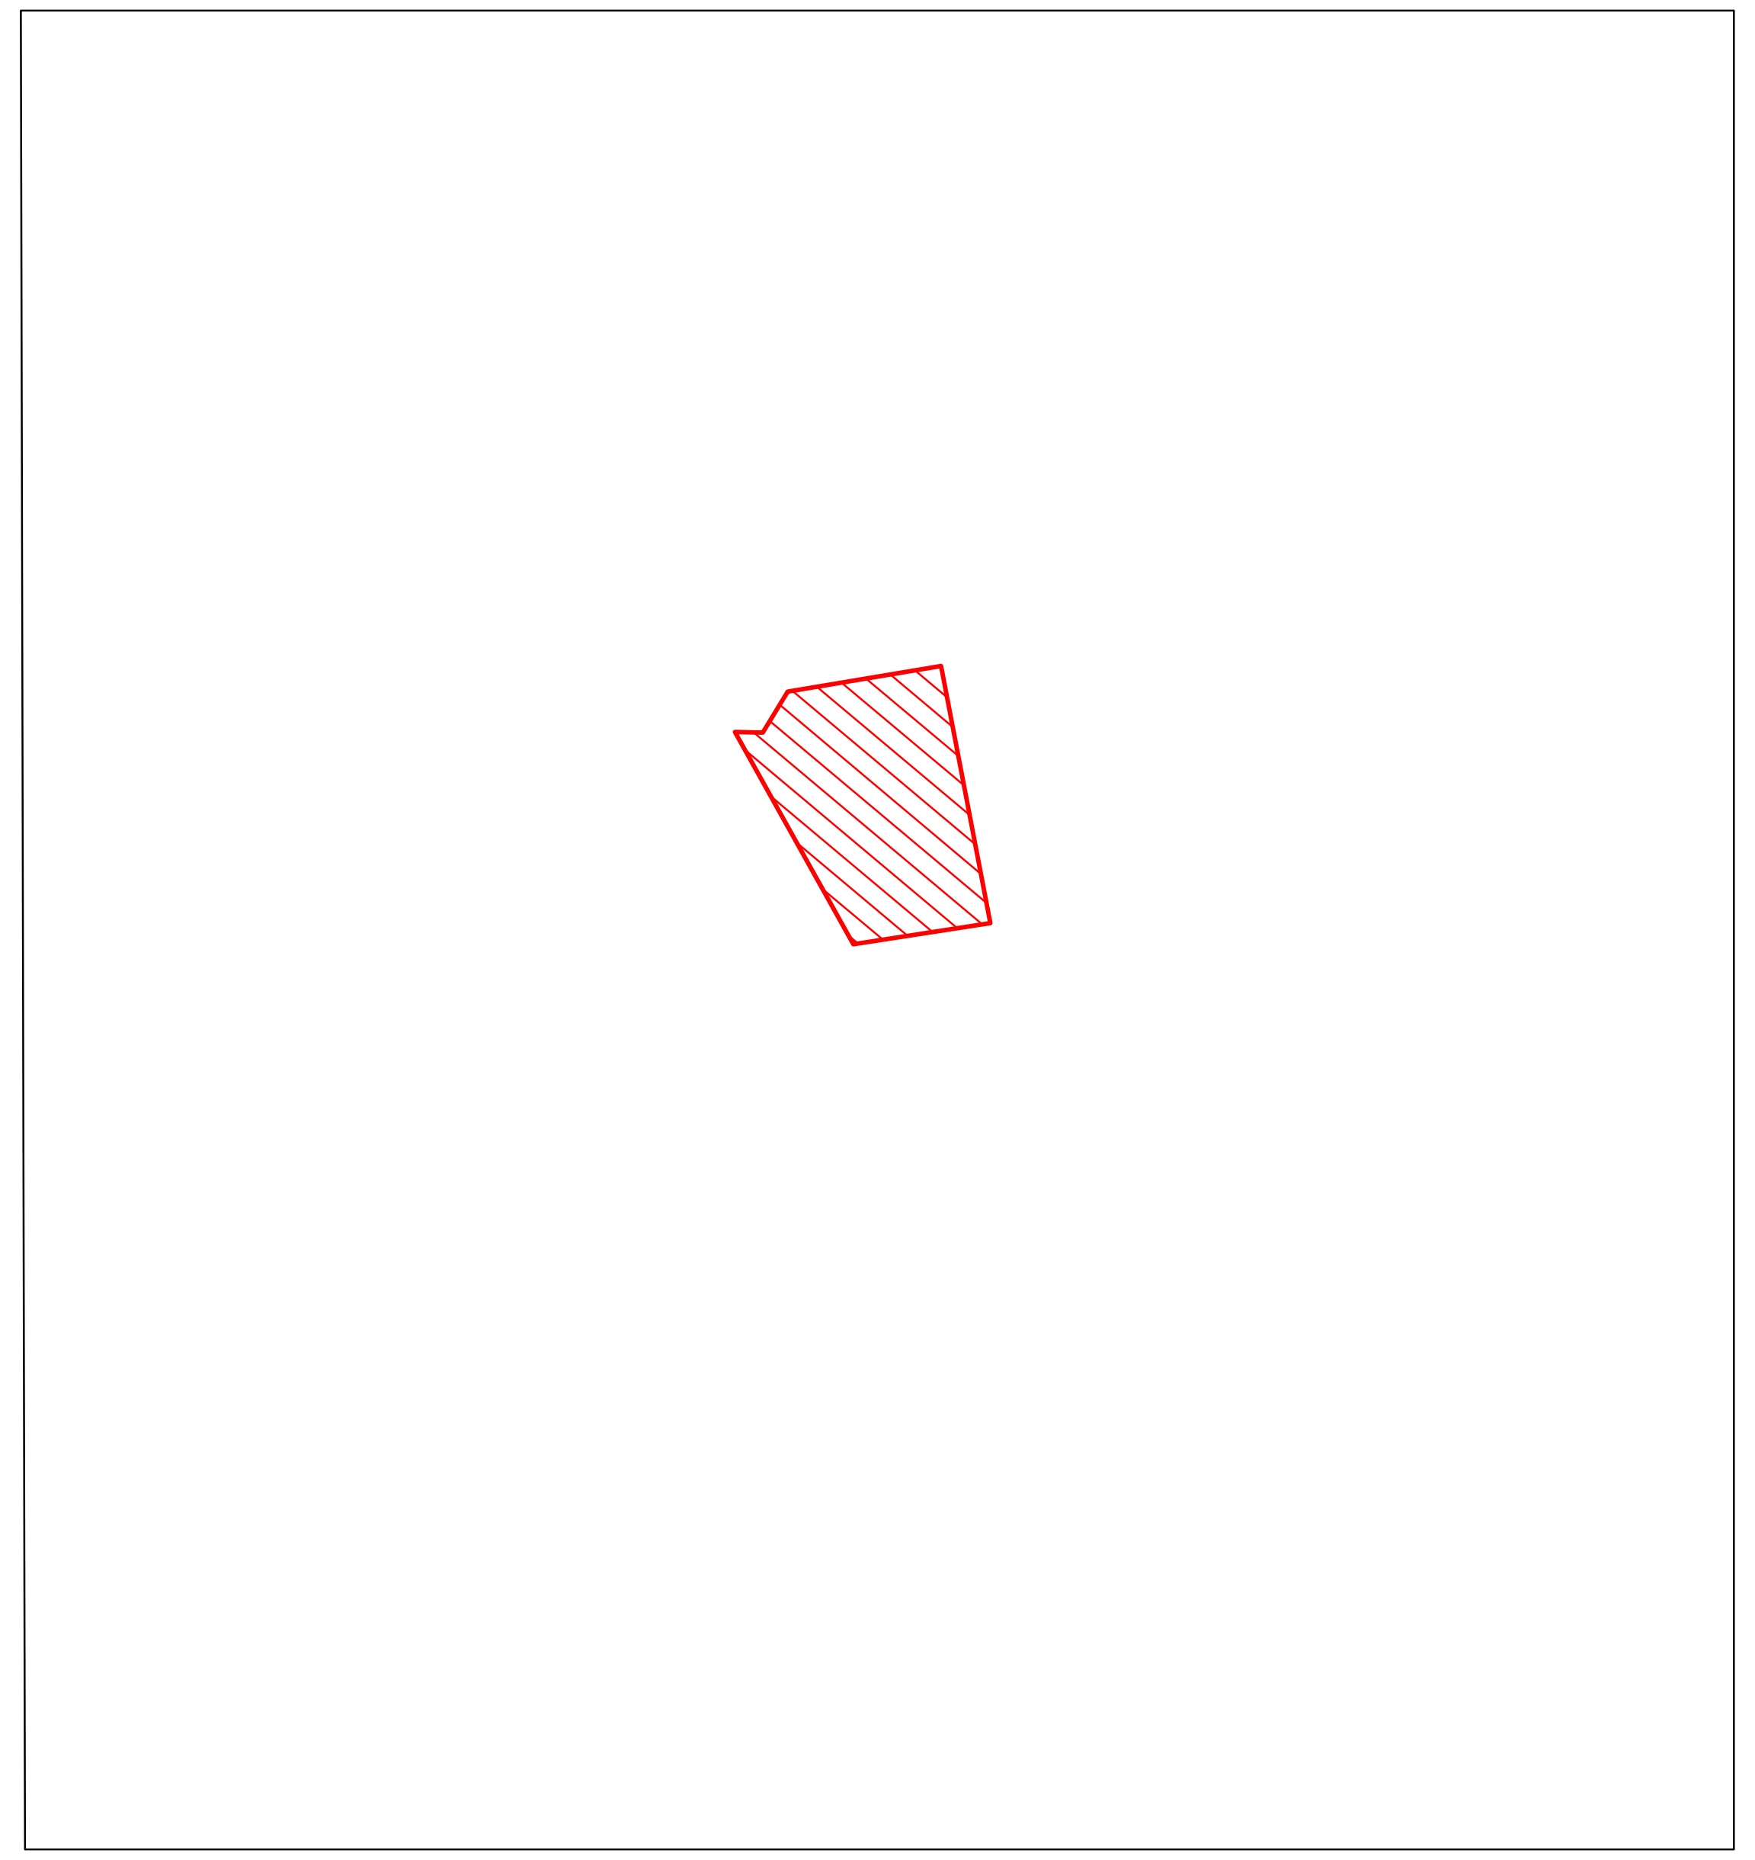ΑΠΟΣΠΑΣΜΑ ΔΙΑΝΟΜΗΣ