ΔΗΛΩΣΗ ΜΗΧΑΝΙΚΟΥ

Ο κάτωθι υπογεγραμμένος Τούτος Οδυσσέας, τοπογράφος μηχανικός Α.Π.Θ. με Α.Μ. 64701, έχοντας υπόψη μου τις συνέπειες από ανακριβή τοποθέτηση της έκτασης, δηλώνω ότι η έκταση από τα στοιχεία Α-Β-...-Κ-Λ-Μ-Α εμβαδού 819.61 τ.μ. είναι τοποθετημένη επακριβώς με δική μου ευθύνη στα παρακάτω αποσπάσματα χάρτη ΓΥΣ : 50000 και 1:5000

Ο ΜΗΧΑΝΙΚΟΣ

ΣΥΝΤΕΤΑΓΜΕΝΕΣ ΚΟΡΥΦΩΝ ΟΙΚΟΠΕΔΟΥ

ΕΓΣΑ '87

ΚΟΡΥΦΕΣ	X	Y	ΠΛΕΥΡΕΣ
Α	436132.02	3970378.12	3.40
Β	436134.27	3970380.68	14.02
Γ	436145.39	3970389.21	13.30
Δ	436153.05	3970400.08	2.46
Ε	436154.80	3970398.35	8.48
ΣΤ	436161.59	3970393.28	10.30
Ζ	436169.42	3970386.59	7.69
Η	436174.29	3970380.64	16.61
Θ	436161.26	3970370.33	12.46
Ι	436153.05	3970360.96	2.90
Κ	436150.51	3970359.58	4.84
Λ	436147.73	3970363.54	4.13
Μ	436145.02	3970366.65	17.34

ΥΠΟΜΝΗΜΑ

ΠΑΡΑΔΟΧΕΣ

ΓΕΩΓΡΑΦΙΚΕΣ ΣΥΝΤΕΤΑΓΜΕΝΕΣ ΘΕΣΗΣ Σ/Β

ΑΦΕΤΗΡΙΑ ΜΕΤΡΗΣΗΣ ΥΨΟΜΕΤΡΩΝ

ΑΠΟΣΠΑΣΜΑ ΧΑΡΤΗ ΓΥΣ ΚΛ. 1:5 000 Φ.Χ. "8460_2"

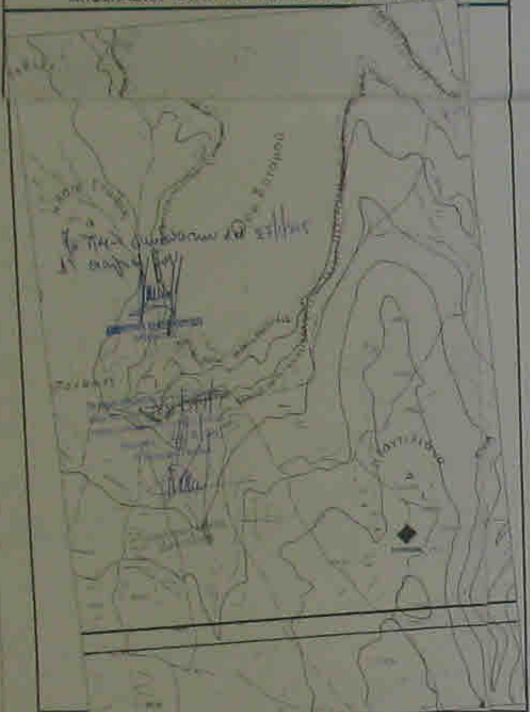

ΑΠΟΣΠΑΣΜΑ ΧΑΡΤΗ ΓΥΣ ΚΛ. 1:50 000 Φ.Χ. "ΑΝΤΙΚΥΘΗΡΑ"

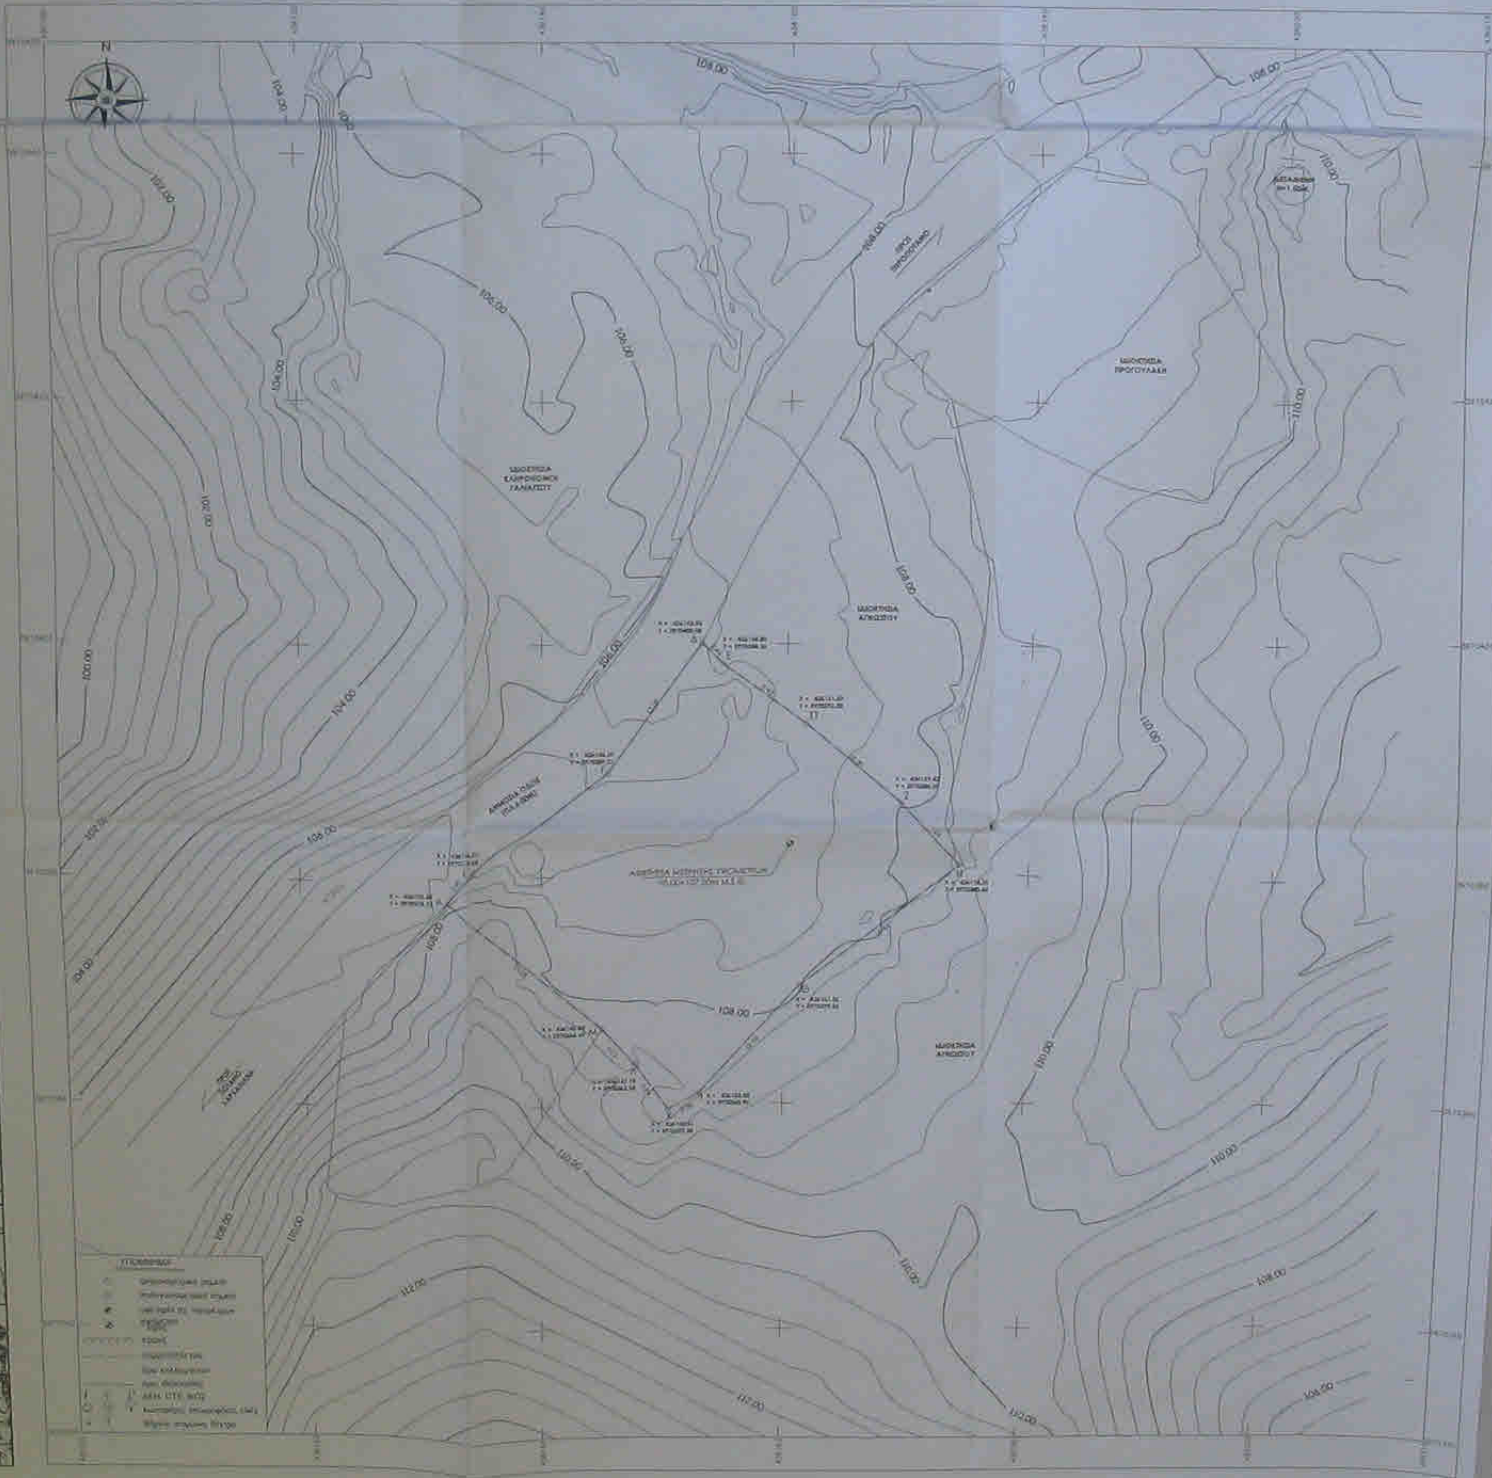

ΟΔΟΙΠΟΡΙΚΟ ΣΚΑΡΙΦΗΜΑ

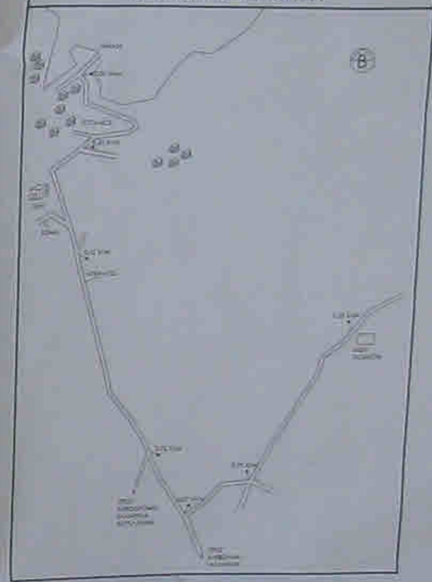

ΕΡΓΟΔΟΤΗΣ	COSMOTE ΚΙΝΗΤΕΣ ΤΗΛΕΠΙΚΟΙΝΩΝΙΕΣ Α.Ε.
ΕΡΓΟ	ΕΓΚΑΤΑΣΤΑΣΗ ΣΤΑΘΜΟΥ ΚΙΝΗΤΗΣ ΤΗΛΕΦΩΝΙΑΣ ADIPOTAM -X (3028)
ΘΕΣΗ	"ΚΑΝΤΙΛΙΑΝΑ" - ΠΗΣΙΟΝ ΠΟΤΑΜΟΥ ΑΝΤΙΚΥΘΗΡΩΝ Δ. ΚΥΘΗΡΩΝ - Π.Ε. ΠΕΙΡΑΙΑ
ΕΡΓΟΛΑΒΟΣ	ΕΡΓΑ.ΤΗ.ΚΑΤ Α.Ε.
ΜΕΛΕΤΗΤΗΣ	ΤΟΥΤΟΣ ΟΔΥΣΣΕΑΣ
ΘΕΜΑ ΣΧΕΔΙΟΥ	ΤΟΠΟΓΡΑΦΙΚΟ ΔΙΑΓΡΑΜΜΑ
ΑΡΙΘΜΟΣ ΣΧΕΔΙΟΥ	D001
ΚΩΔΙΚΟΣ ΕΡΓΟΥ	3028
ΚΛΙΜΑΚΑ	1 : 200
ΧΡΟΝΟΣ ΜΕΛΕΤΗΣ	ΙΟΥΛΙΟΣ 2014
Ο ΣΥΝΤΑΞΑΣ ΜΗΧΑΝΙΚΟΣ	ΥΠΟΓΡΑΦΗ - ΣΦΡΑΓΙΔΑ