Α ΑΠΟ ΤΟ ΧΑΡΤΗ ΤΗΣ Γ.Υ.Σ. 6235.3 & 6234.4, ΚΛΙΜΑΚΑ 1:5000

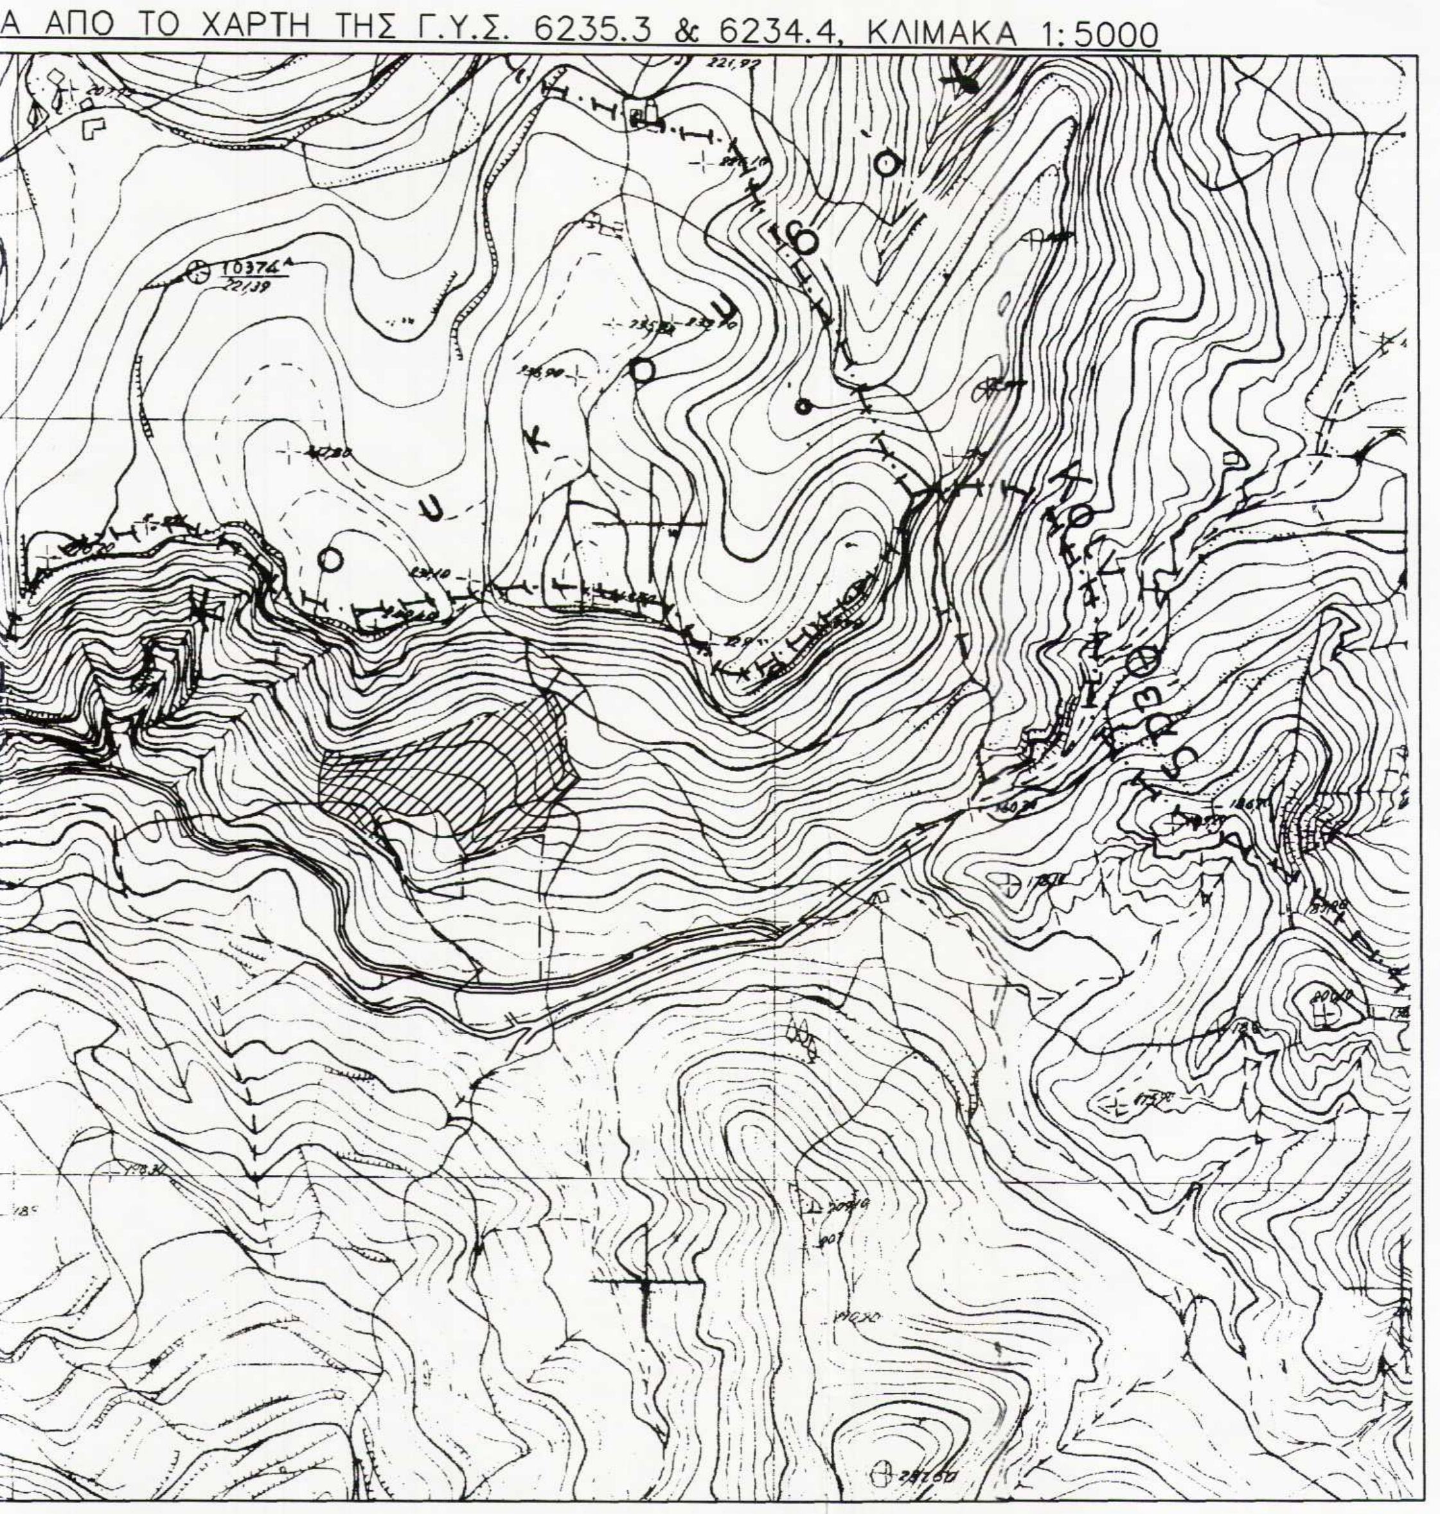

Ο ΣΚΑΡΙΦΗΜΑ

ΔΗΛΩΣΗ Ν.651/77

Ο υπογεγραμμένος μηχανικός δηλώνω υπεύθυνα ότι:

Το αγροτεμάχιο με στοιχεία **(1,2,3,4,....28,29,30,31,1)** εμβαδού **10419,80τ.μ.**, ιδιοκτησίας Θεώνης Τασσοπούλου του Αθανασίου, βρίσκεται στη θέση « ΒΡΕΤΑ» στο Δ.Δ. ΒΡΑΧΝΕΪΚΩΝ, δήμου ΒΡΑΧΝΕΪΚΩΝ του νομού ΑΧΑΪΑΣ, είναι εκτός ορίων οικισμού ή σχεδίου πόλεως, εκτός Γ.Π.Σ. και εκτός Ζ.Ο.Ε., δεν προέρχεται από κατάτμηση και είναι άρτιο και οικοδομήσιμο σύμφωνα με τις ισχύουσες πολεοδομικές διατάξεις.

Τα όρια υπέδειξε η ιδιοκτήτης

Πάτρα, Μάρτιος 2013
Ο Μηχανικός

Η ιδιοκτήτης

ΓΙΩΡΓΟΣ Σ. ΣΙΑΧΟΣ
ΔΙΠΛΩΜ. ΠΟΛΙΤΙΚΟΣ ΜΗΧΑΝΙΚΟΣ
ΕΙΔΙΚΟΣ ΣΕΙΣΜΙΚΗΣ ΜΗΧΑΝΙΚΗΣ (Μ.Δ.Ε.)
ΠΟΛΥΤΕΧΝΙΚΗΣ ΣΧΟΛΗΣ ΠΑΝ/ΜΙΟΥ ΠΑΤΡΩΝ
ΜΕΛΟΣ Τ.Ε.Ε. - ΑΡΙΘΜΟΣ ΜΗΤΡΩΟΥ 92695
ΣΩΤΗΡΙΑΔΟΥ 27 - ΠΑΤΡΑ - ΤΗΛ. 2610 436 746
Α.Φ.Μ.: 101766530 - Γ΄ Δ.Ο.Υ. ΠΑΤΡΩΝ

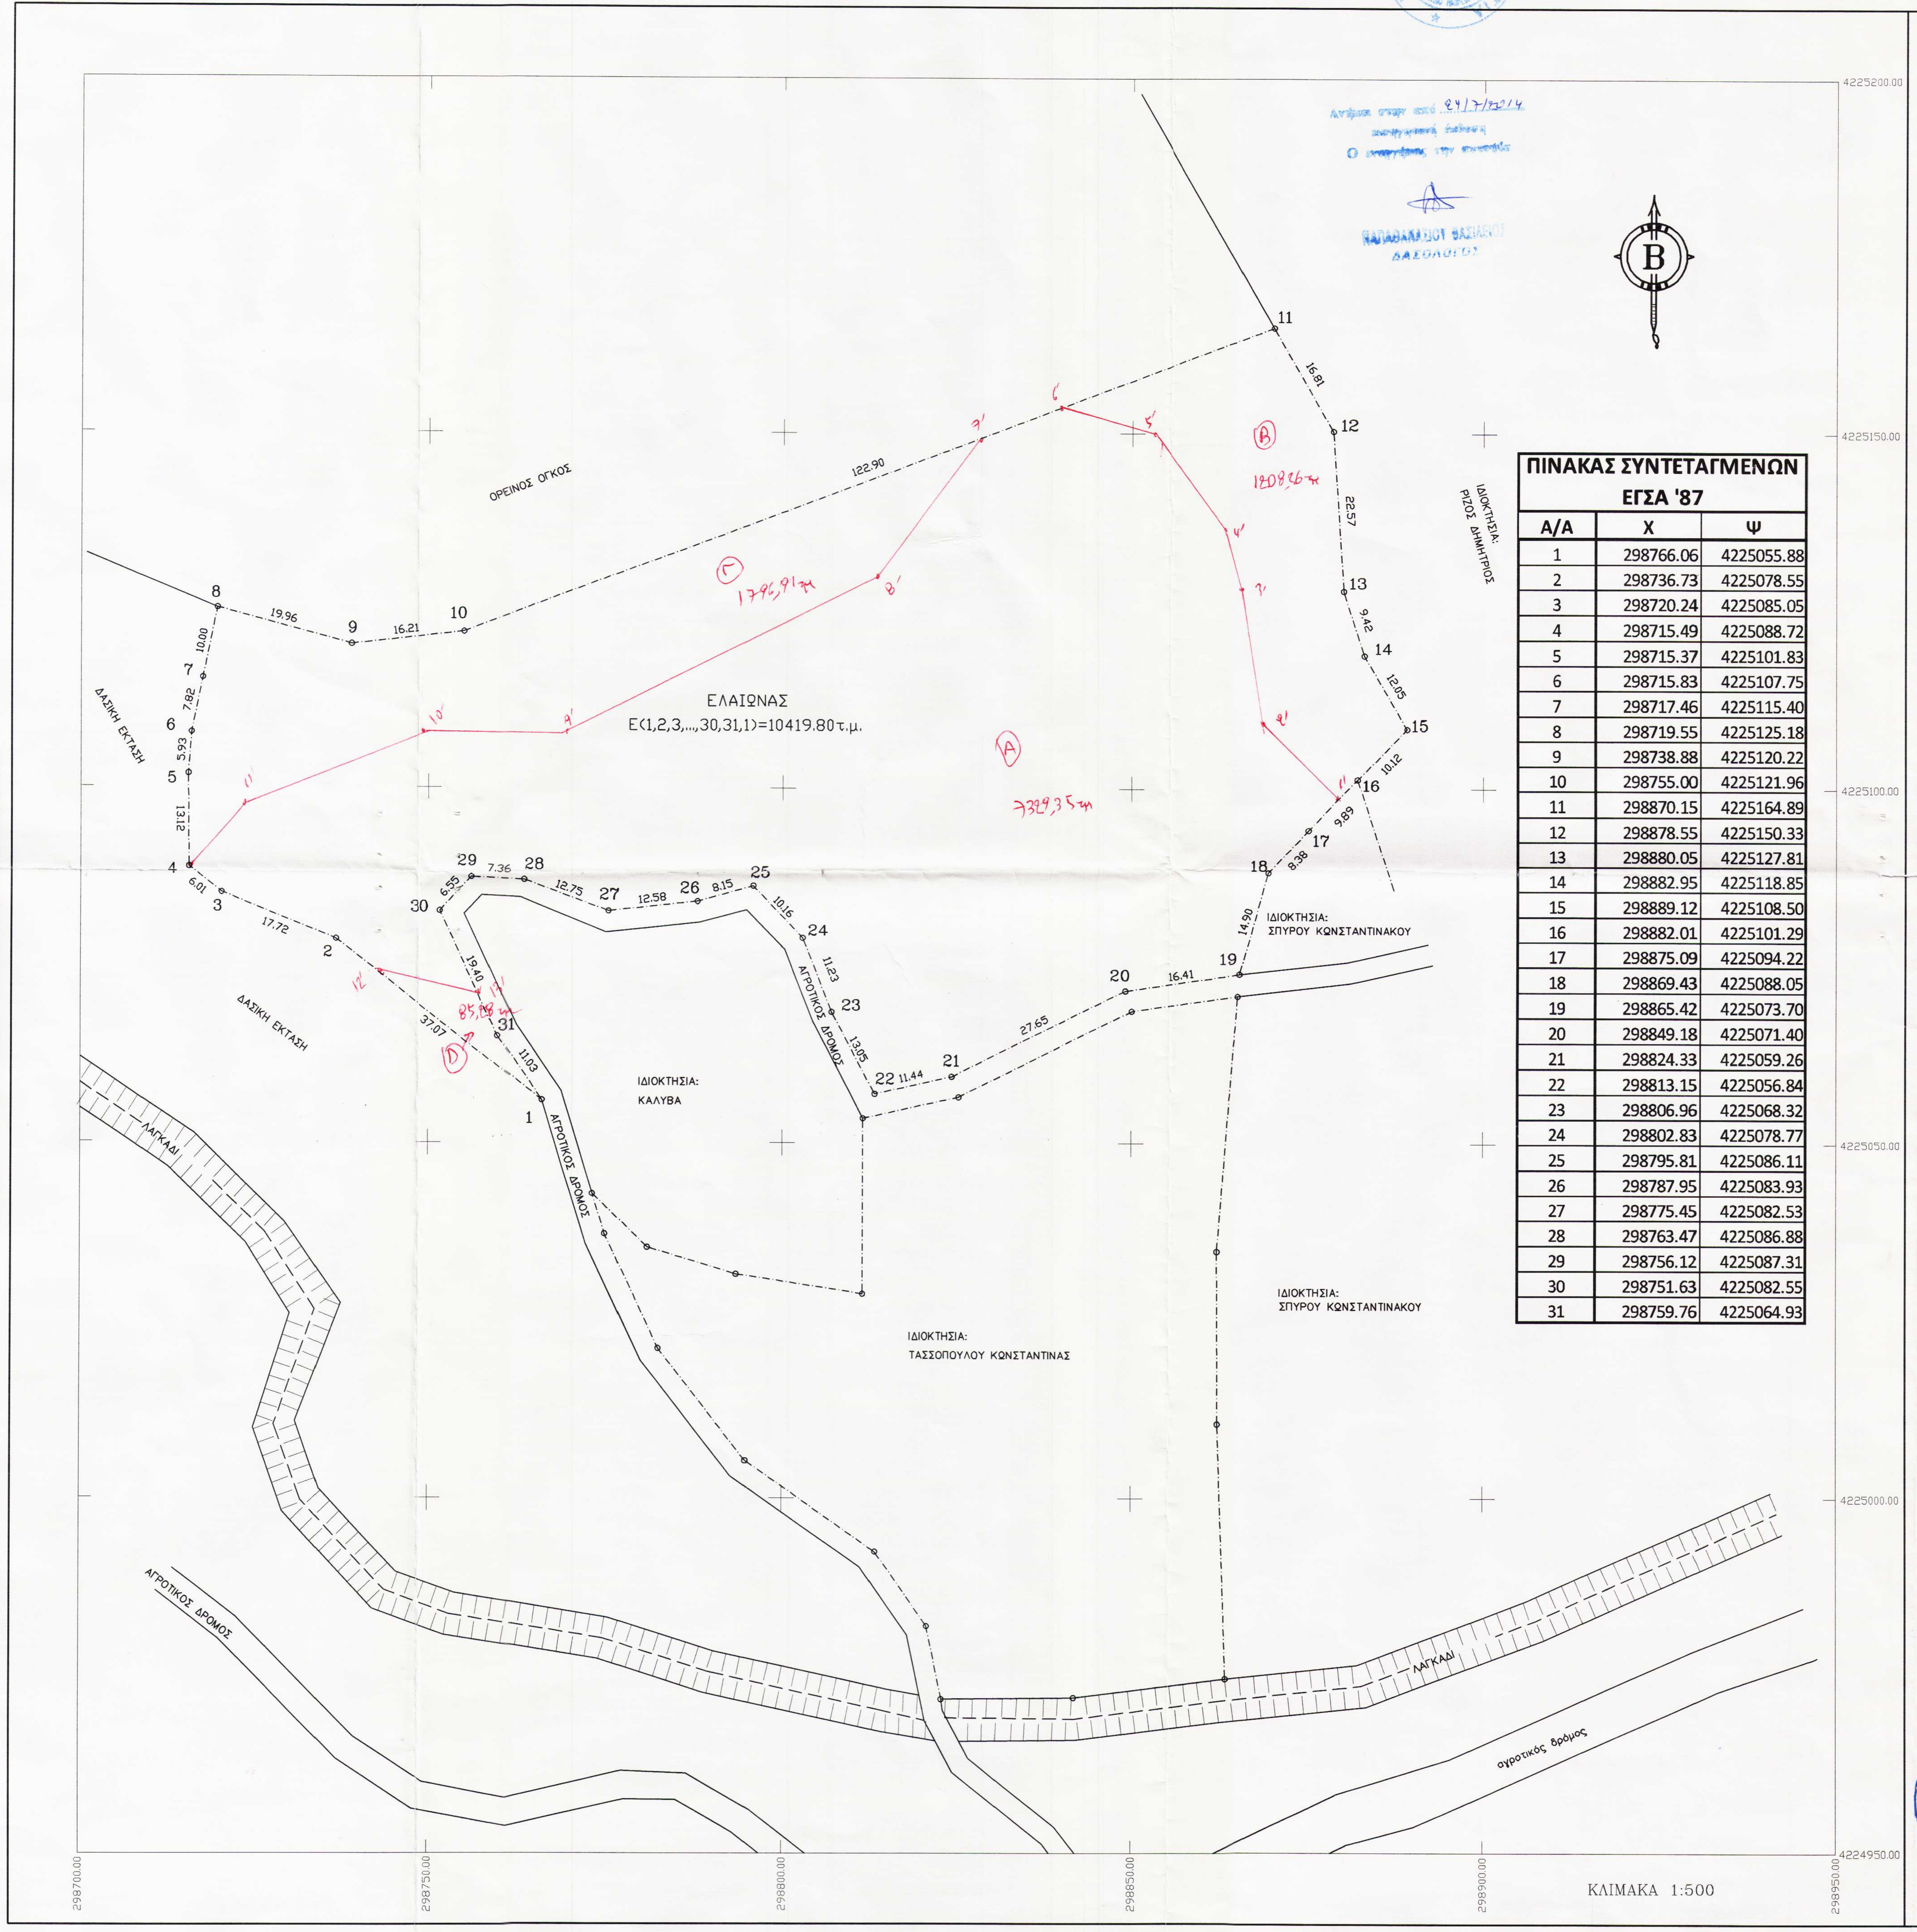

ΕΛΑΙΩΝΑΣ
Ε(1,2,3,...,30,31,1)=10419.80τ.μ.
ΟΡΕΙΝΟΣ ΟΓΚΟΣ
ΔΑΣΙΚΗ ΕΚΤΑΣΗ
ΔΑΣΙΚΗ ΕΚΤΑΣΗ
ΙΔΙΟΚΤΗΣΙΑ: ΚΑΛΥΒΑ
ΑΓΡΟΤΙΚΟΣ ΔΡΟΜΟΣ
ΑΓΡΟΤΙΚΟΣ ΔΡΟΜΟΣ
ΑΓΡΟΤΙΚΟΣ ΔΡΟΜΟΣ
ΙΔΙΟΚΤΗΣΙΑ: ΣΠΥΡΟΥ ΚΩΝΣΤΑΝΤΙΝΑΚΟΥ
ΙΔΙΟΚΤΗΣΙΑ: ΣΠΥΡΟΥ ΚΩΝΣΤΑΝΤΙΝΑΚΟΥ
ΙΔΙΟΚΤΗΣΙΑ: ΤΑΣΣΟΠΟΥΛΟΥ ΚΩΝΣΤΑΝΤΙΝΑΣ
ΙΔΙΟΚΤΗΣΙΑ: ΡΙΖΟΣ ΔΗΜΗΤΡΙΟΣ
ΛΑΓΚΑΔΙ
ΛΑΓΚΑΔΙ
αγροτικός δρόμος
Β
ΚΛΙΜΑΚΑ 1:500
Α 7329,35τμ
Β 1208,26τμ
Γ 1795,91τμ
Δ 85,98τμ
298700.00
298750.00
298800.00
298850.00
298900.00
298950.00
4225200.00
4225150.00
4225100.00
4225050.00
4225000.00
4224950.00
19.96
16.21
122.90
16.81
22.57
9.42
12.05
10.12
9.89
8.38
14.90
16.41
27.65
11.44
13.05
11.23
10.16
8.15
12.58
12.75
7.36
6.55
19.40
11.03
37.07
17.72
6.01
13.12
5.93
7.82
10.00

Ανήκει στην από 24/7/2014 [illegible]
[illegible]
Ο [illegible]

ΠΑΠΑΘΑΝΑΣΙΟΥ ΒΑΣΙΛΕΙΟΣ
ΔΑΣΟΛΟΓΟΣ

α/α	Χ	Υ	α/α	Χ	Υ
1'	298878.55	4225097.76	8'	298812.08	4225130.15
2'	298868.11	4225108.73	9'	298770.02	4225108.24
~~3'~~	298864.49	4225128.02	~~10'~~	298749.60	4225108.55
4'	298862.28	4225136.95	11'	298722.88	4225097.60
5'	298852.01	4225150.22	12'	298742.27	4225074.26
6'	298839.09	4225153.31	13'	298757.27	4225070.32
7'	298827.96	4225149.16			

ΠΙΝΑΚΑΣ ΣΥΝΤΕΤΑΓΜΕΝΩΝ
ΕΓΣΑ '87

Α/Α	Χ	Ψ
1	298766.06	4225055.88
2	298736.73	4225078.55
3	298720.24	4225085.05
4	298715.49	4225088.72
5	298715.37	4225101.83
6	298715.83	4225107.75
7	298717.46	4225115.40
8	298719.55	4225125.18
9	298738.88	4225120.22
10	298755.00	4225121.96
11	298870.15	4225164.89
12	298878.55	4225150.33
13	298880.05	4225127.81
14	298882.95	4225118.85
15	298889.12	4225108.50
16	298882.01	4225101.29
17	298875.09	4225094.22
18	298869.43	4225088.05
19	298865.42	4225073.70
20	298849.18	4225071.40
21	298824.33	4225059.26
22	298813.15	4225056.84
23	298806.96	4225068.32
24	298802.83	4225078.77
25	298795.81	4225086.11
26	298787.95	4225083.93
27	298775.45	4225082.53
28	298763.47	4225086.88
29	298756.12	4225087.31
30	298751.63	4225082.55
31	298759.76	4225064.93

AMG
ΜΕΛΕΤΗΤΙΚΗ ΚΑΤΑΣΚΕΥΑΣΤΙΚΗ ΣΥΝΕΡΓΑΣΙΑ ΜΗΧΑΝΙΚΩΝ

Ανδρέας Αθ. Δελής
Διπλ. Πολιτικός Μηχανικός
Μανόλια Χρ. Νικηφοράκη
Διπλ. Πολιτικός Μηχανικός
Γιώργος Σ. Σιάχος
Διπλ. Πολιτικός Μηχανικός (Μ.Δ.Ε.)

Σωτηριάδου 27 & Γερμανού
(έναντι Αρχαίου Ωδείου)
26225 Πάτρα

Τηλ.(& FAX) : 2610 436746 , 2610 433752
E-mail : nikemman@otenet.gr , ntatsa@otenet.gr

ΕΡΓΟΔΟΤΕΣ	Θεώνη Τασσοπούλου του Αθανασίου
ΕΡΓΟ	Αποτύπωση Αγροτεμαχίων
ΤΟΠΟΘΕΣΙΑ	**Θέση** : ΒΡΕΤΑ **Τ.Κ.** : Παυλόκαστρο **Δήμος** : Πατρών **Νομός** : Αχαΐας **Ο.Τ.** :
ΜΕΛΕΤΗΤΕΣ	**Γιώργος Σ. Σιάχος** Διπλ. Πολιτικός Μηχανικός

ΘΕΜΑ ΣΧΕΔΙΟΥ	***ΑΡ. ΣΧΕΔΙΟΥ***
Τοπογραφικό Διάγραμμα	**Τ-01**
ΚΛΙΜΑΚΑ 1:500	***ΜΑΡΤΙΟΣ 2013***

ΘΕΩΡΗΘΗΚΕ
Σύμφωνα με το αριθ. 98942/8632 έγγραφό μας του οποίου αποτελεί αναπόσπαστο μέρος.
Πάτρα 1-8-2014
Ο Δασάρχης α.α.
Μαρία Τζιμίκου
Δασολόγος

Έλεγχος υπηρεσίας

ΓΙΩΡΓΟΣ Σ. ΣΙΑΧΟΣ
ΔΙΠΛΩΜ. ΠΟΛΙΤΙΚΟΣ ΜΗΧΑΝΙΚΟΣ
ΕΙΔΙΚΟΣ ΣΕΙΣΜΙΚΗΣ ΜΗΧΑΝΙΚΗΣ (Μ.Δ.Ε.)
ΠΟΛΥΤΕΧΝΙΚΗΣ ΣΧΟΛΗΣ ΠΑΝ/ΜΙΟΥ ΠΑΤΡΩΝ
ΜΕΛΟΣ Τ.Ε.Ε. - ΑΡΙΘΜΟΣ ΜΗΤΡΩΟΥ 92695
ΣΩΤΗΡΙΑΔΟΥ 27 - ΠΑΤΡΑ - ΤΗΛ. 2610 436 746
Α.Φ.Μ.: 101766530 - Γ΄ Δ.Ο.Υ. ΠΑΤΡΩΝ

Σφραγίδα

Υπογραφή