

4535297



Κορυφή	X	Y	Li
A11	-5159.737	-5189.782	18.00
A8	-5145.206	-5200.406	50.00
A7	-5174.718	-5240.768	18.00
A10	-5189.248	-5230.144	50.00
Εμβαδόν	= 900.00 μ2		

Κορυφή	X	Y	Li
A11	614259.020	4535123.586	18.00
A8	614273.758	4535113.259	50.00
A7	614245.071	4535072.321	18.00
A10	614230.333	4535082.648	50.00
Εμβαδόν	= 900.00 μ2		

Κορυφή	X	Y	Li
A9	-5129.062	-5212.211	20.00
A8	-5145.206	-5200.406	50.00
A7	-5174.718	-5240.768	20.00
A2	-5158.573	-5252.573	50.00
Εμβαδόν	= 1000.00 μ2		

Κορυφή	X	Y	Li
A9	614290.133	4535101.784	20.00
A8	614273.758	4535113.259	50.00
A7	614245.071	4535072.321	20.00
A2	614261.446	4535060.846	50.00
Εμβαδόν	= 1000.00 μ2		

Κορυφή	X	Y	Li
A1	-5126.283	-5276.182	16.00
A6	-5116.840	-5263.266	12.00
A5	-5126.527	-5256.183	10.00
A4	-5120.624	-5248.111	28.00
A3	-5143.227	-5231.585	26.00
A2	-5158.573	-5252.573	40.00
Εμβαδόν	= 920.00 μ2		


Κορυφή	X	Y	Li
A1	614294.197	4535037.897	16.00
A6	614303.377	4535050.997	12.00
A5	614293.552	4535057.882	10.00
A4	614299.289	4535066.069	28.00
A3	614276.363	4535082.134	26.00
A2	614261.446	4535060.846	40.00
Εμβαδόν	= 920.00 μ2		

Κορυφή	X	Y	Li
B1	-5110.748	-5122.781	51.00
B2	-5069.579	-5152.883	17.65
B3	-5059.163	-5138.624	159.47
B4	-5080.697	-5296.674	46.45
B5	-5116.731	-5267.353	2.50
B6	-5118.673	-5265.773	3.10
A6	-5116.840	-5263.266	12.00
A5	-5126.527	-5256.183	10.00
A4	-5120.624	-5248.111	28.00
A3	-5143.227	-5231.585	24.00
A9	-5129.062	-5212.211	20.00
A8	-5145.206	-5200.407	18.00
A11	-5159.737	-5189.783	83.00
Εμβαδόν	= 9500.00 μ2		

Κορυφή	X	Y	Li
B1	614306.640	4535191.544	51.00
B2	614348.397	4535162.284	17.65
B3	614358.522	4535176.746	159.47
B4	614340.176	4535018.330	46.45
B5	614303.568	4535046.914	2.50
B6	614301.595	4535048.454	3.10
A6	614303.377	4535050.997	12.00
A5	614293.552	4535057.882	10.00
A4	614299.289	4535066.069	28.00
A3	614276.363	4535082.134	24.00
A9	614290.133	4535101.784	20.00
A8	614273.758	4535113.259	18.00
A11	614259.020	4535123.586	83.00
Εμβαδόν	= 9500.00 μ2		

4535250

4535200

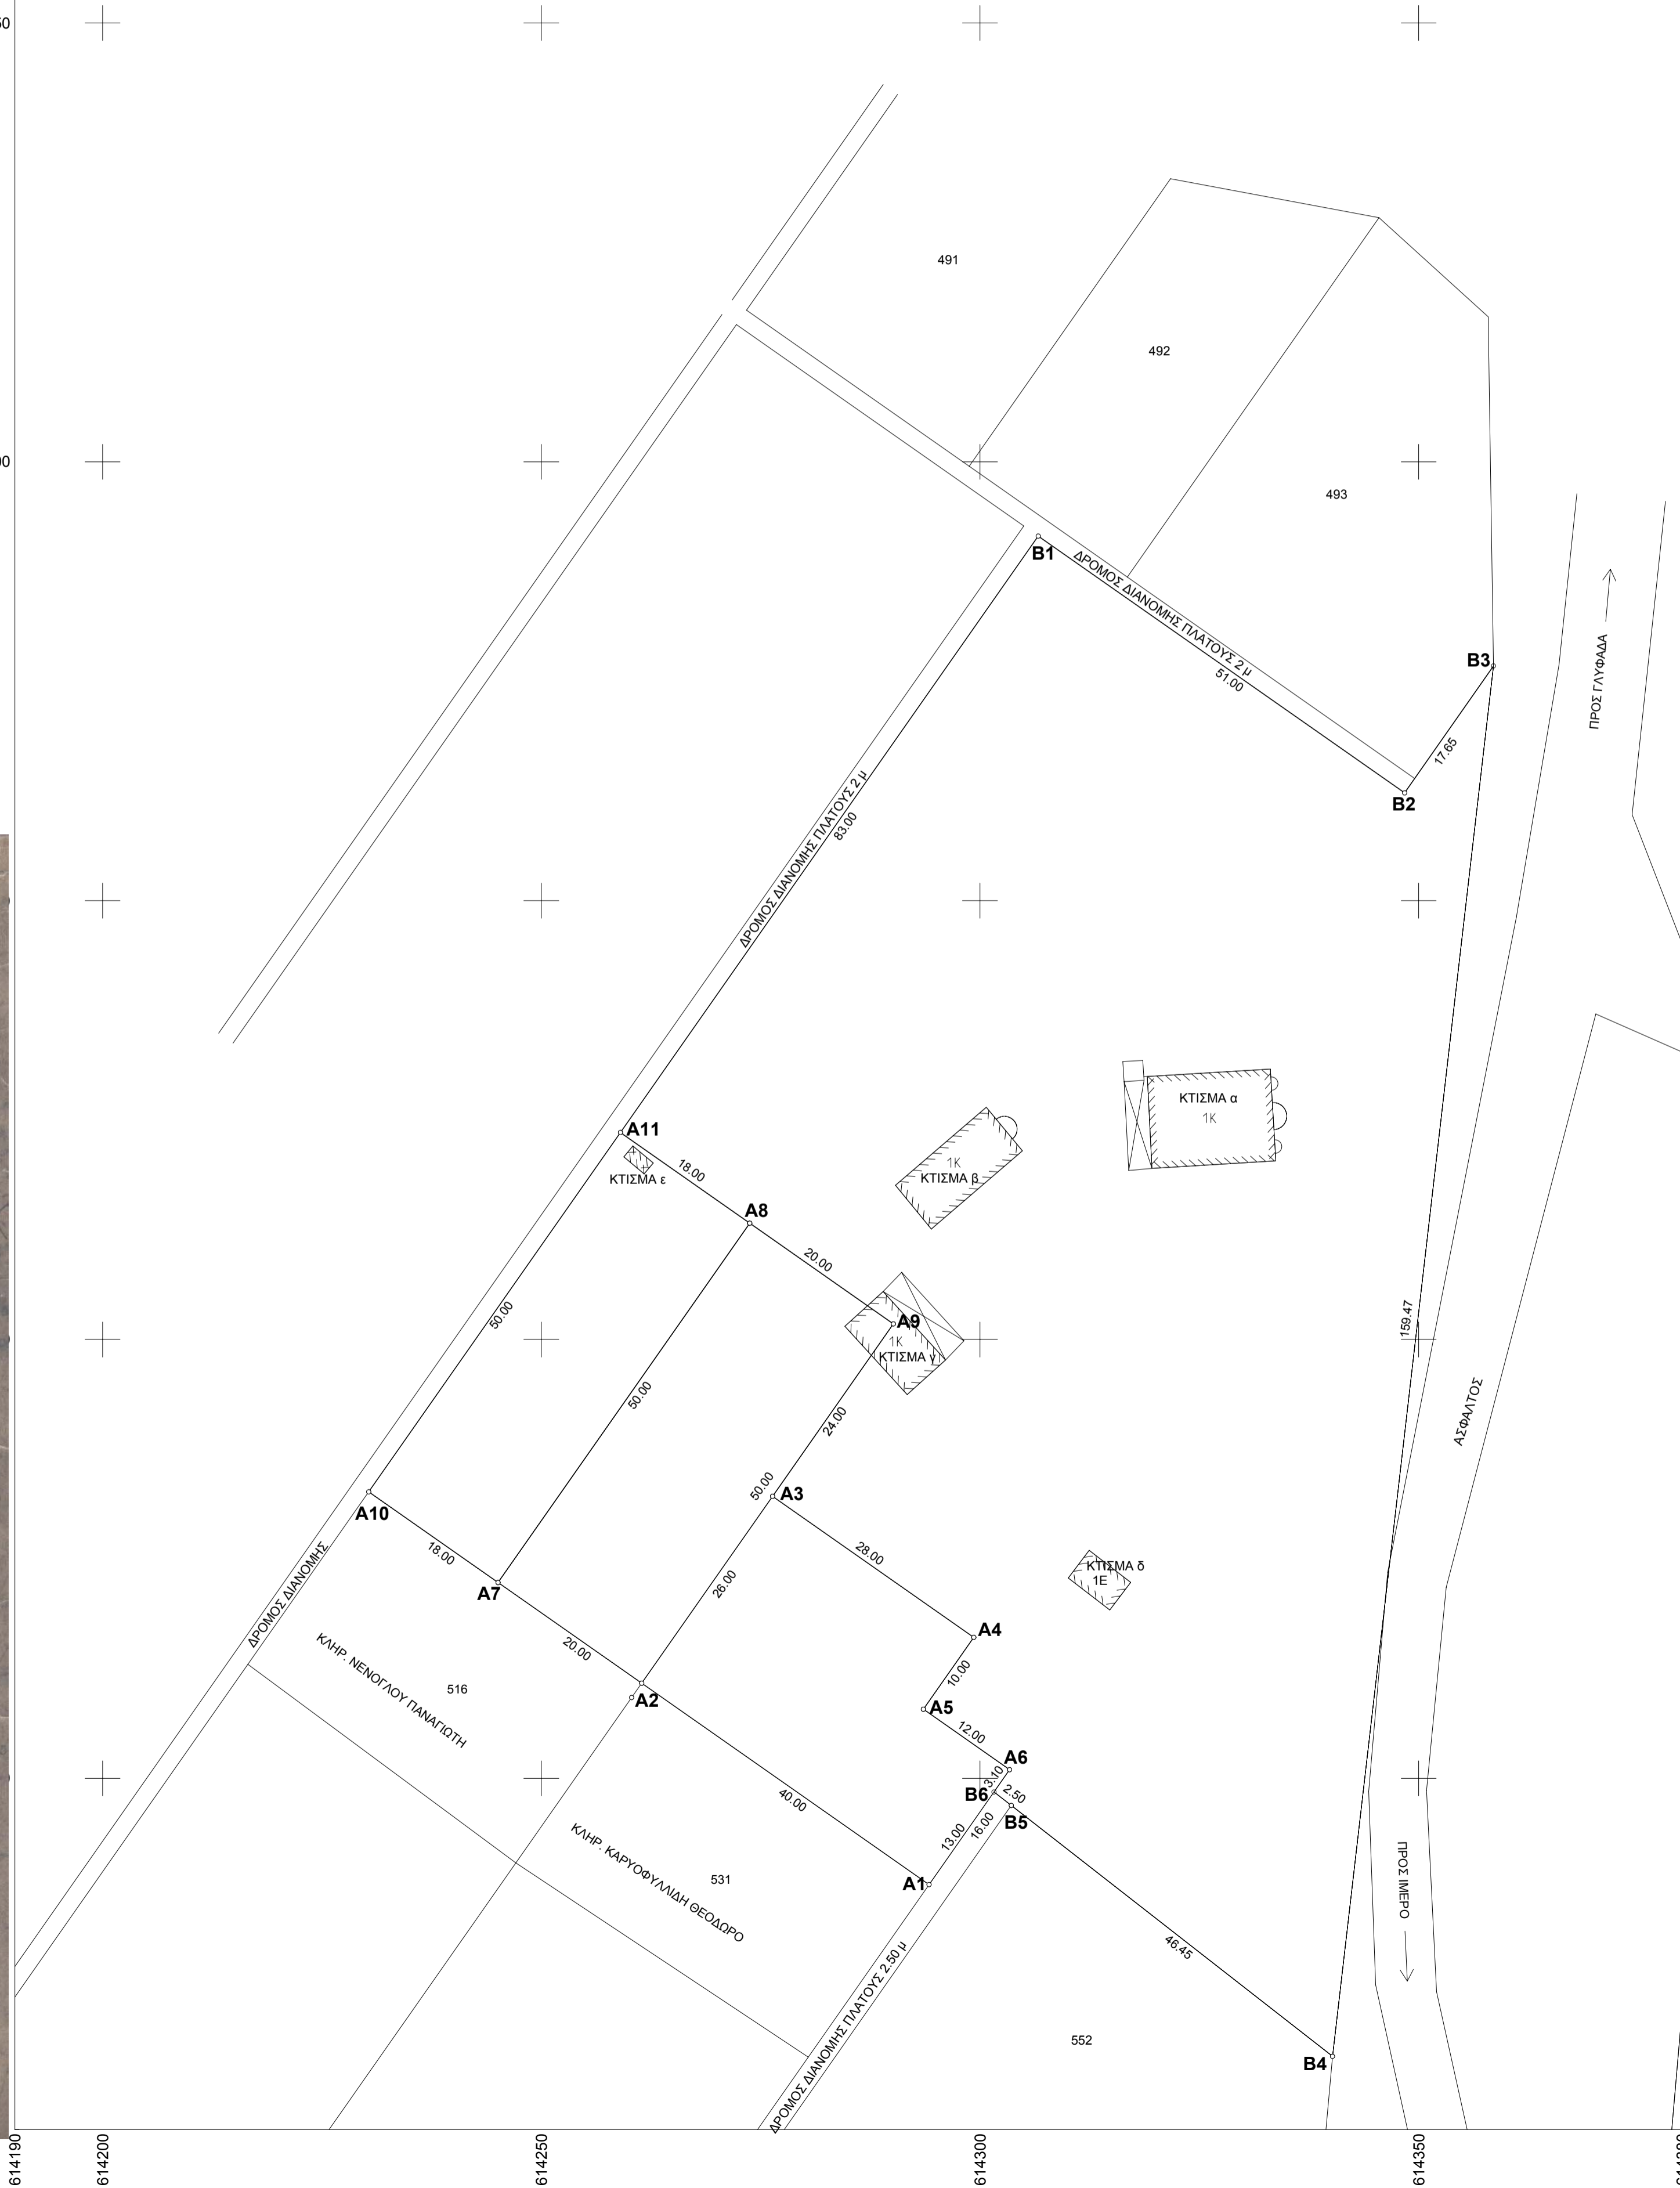

ΤΟΠΟΓΡΑΦΙΚΟ ΔΙΑΓΡΑΜΜΑ

ΤΩΝ ΥΠ' ΑΡΙΘΜ. 496,514,515 ΚΑΙ 530 ΤΕΜΑΧΙΩΝ ΕΠΟΙΚΙΣΤΙΚΟΥ ΑΓΡΟΚΗΤΗΜΑΤΟΣ
 ΙΜΕΡΟΥ ΔΙΑΝΟΜΗΣ 1930 ΓΙΑ ΠΑΡΑΧΩΡΗΣΗ ΣΤΗΝ ΙΕΡΑ ΜΟΝΗ ΑΓΙΑΣ ΜΑΡΙΝΑΣ
 ΣΥΜΦΩΝΑ ΜΕ ΤΟ ΥΠ' ΑΡΙΘΜ. ΠΡΩΤ. 633/31-3-2010 ΕΓΓΡΑΦΟ ΤΗΣ Δ/ΝΣΗΣ
 ΤΟΠΟΓΡΑΦΙΚΗΣ ΚΑΙ ΤΟ ΣΥΝΝΗΜΕΝΟ ΔΙΑΓΡΑΜΜΑ ΜΕ ΤΟΝ ΚΤΗΜΑΤΟΛΟΓΙΚΟ
 ΠΙΝΑΚΑ.

ΚΛΙΜΑΚΑ 1 : 500

ΟΡΟΙ ΔΟΜΗΣΗΣ

ΕΚΤΟΣ ΣΧΕΔΙΟΥ

Π.Δ. 24 / 31-5-85 (όπως τροποποιήθηκε με το αρθρ.10 του Ν.3212/2003)

ΕΛΑΧΙΣΤΟ ΕΜΒΑΔΟΝ 4000 μ2 , ΕΛΑΧΙΣΤΟ ΠΡΟΣΩΠΟ 25.00 μ

ΕΜΒΑΔΟΝ ΤΕΜΑΧΙΩΝ

ΤΕΜΑΧΙΟ 496 ΜΕ ΣΤΟΙΧΕΙΑ (Β1Β2Β3Β4Β5Β6Α6Α5Α4Α3Α9Α8Α1Β1) = 9500.00 μ2

ΤΕΜΑΧΙΟ 514 ΜΕ ΣΤΟΙΧΕΙΑ (Α11Α8Α7Α10Α11) = 900.00 μ2

ΤΕΜΑΧΙΟ 515 ΜΕ ΣΤΟΙΧΕΙΑ (Α9Α8Α7Α2Α9) = 1000.00 μ2

ΤΕΜΑΧΙΟ 530 ΜΕ ΣΤΟΙΧΕΙΑ (Α1Α6Α5Α4Α3Α2Α1) = 920.00 μ2

ΣΥΝΟΛΙΚΟ ΕΜΒΑΔΟ ΤΕΜΑΧΙΩΝ (Α1Α2Α7Α10Α11Β1Β2Β3Β4Β6Α1) = 12320.00 μ2

ΕΜΒΑΔΑ ΚΤΙΣΜΑΤΩΝ

ΚΤΙΣΜΑ α 1Κ = 147.70 μ2

ΚΤΙΣΜΑ β 1Κ = 88.15 μ2

ΚΤΙΣΜΑ γ 1Κ = 62.07 μ2

ΚΤΙΣΜΑ δ 1Ε = 23.62 μ2

ΚΤΙΣΜΑ ε = 4.87 μ2

ΜΕΘΟΔΟΛΟΓΙΑ GPS

ΣΗΜΕΙΟ ΕΞΑΡΤΗΤΗΣ Τ 19 Γ.Υ.Σ. ΣΥΝΤΕΤΑΓΜΕΝΕΣ ΕΓΣ' 87
 Χ=614986.931 , Ψ=4535035.630 , Ζ=22.40 ΦΥΛΛΟ ΞΥΛΑΓΑΝΗΣ

ΠΑΡΑΤΗΡΗΣΗ: ΤΑ ΠΑΡΑΠΑΝΩ ΤΕΜΑΧΙΑ ΜΕ ΑΡΙΘΜ. 496, 514, 515
 ΚΑΙ 530 ΣΥΝΟΛΙΚΗΣ ΕΚΤΑΣΕΩΣ 12320.00 μ2 ΕΧΟΥΝ
 ΧΑΡΑΚΤΗΡΙΣΤΕΙ ΩΣ ΚΟΙΝΟΧΡΗΣΤΑ - ΕΚΤΑΣΕΙΣ ΠΡΟΣ
 ΠΑΡΑΧΩΡΗΣΗ ΓΙΑ ΤΗΝ ΙΕΡΑ ΜΟΝΗ ΑΓΙΑΣ ΜΑΡΙΝΗΣ.

ΒΕΒΑΙΩΣΗ

Ο ΥΠΟΕΓΓΡΑΜΜΕΝΟΣ ΔΗΜΗΤΡΙΟΣ ΦΕΛΑΚΗΣ ΑΓΡΟΝ. ΤΟΠΟΓΡΑΦΟΣ

ΜΗΧΑΝΙΚΟΣ ΕΧΟΝΤΑΣ ΥΠΟΨΗ ΤΙΣ ΔΙΑΤΑΞΕΙΣ ΤΟΥ ΝΟΜΟΥ 651/77

ΤΙΣ ΔΙΑΤΑΞΕΙΣ ΤΟΥ Γ.Ο.Κ.

ΒΕΒΑΙΩΣΗ

α) ΟΤΙ ΤΟ ΤΕΜΑΧΙΟ ΜΕ ΣΤΟΙΧΕΙΑ (Β1Β2Β3Β4Β5Β6Α6Α5Α4Α3Α9Α8Α1Β1)

ΕΜΒΑΔΟΥ 9500.00 μ2 ΕΙΝΑΙ ΑΡΤΙΟ ΚΑΙ ΟΙΚΟΔΟΜΗΣΙΜΟ ΕΝΩ ΤΑ ΤΕΜΑΧΙΑ

514 (Α11Α8Α7Α10Α11) ΕΜΒΑΔΟΥ 900.00 μ2, 515 (Α9Α8Α7Α2Α9) ΕΜΒΑΔΟΥ

1000.00 μ2 ΚΑΙ 530 (Α1Α6Α5Α4Α3Α2Α1) ΕΜΒΑΔΟΥ 900.00 μ2 ΔΕΝ ΕΙΝΑΙ ΑΡΤΙΑ

ΟΥΤΕ ΟΙΚΟΔΟΜΗΣΙΜΑ.Β) ΤΟ ΤΕΜΑΧΙΟ ΠΟΥ ΠΡΟΚΥΠΤΕΙ ΜΕΤΑ ΤΗΝ ΣΥΝΕΝΔΟΣΗ

ΤΩΝ ΤΕΜΑΧΙΩΝ 496,514,515 ΚΑΙ 530 ΜΕ ΣΤΟΙΧΕΙΑ (Α1Α2Α7Α10Α11Β1Β2Β3Β4Β6Α1)

ΕΜΒΑΔΟΥ 12320.00 μ2 ΕΙΝΑΙ ΑΡΤΙΟ ΚΑΙ ΟΙΚΟΔΟΜΗΣΙΜΟ ΚΑΙ ΔΕΝ ΥΠΑΓΟΝΤΑΙ

ΣΤΙΣ ΔΙΑΤΑΞΕΙΣ ΤΟΥ Ν.1337/83 ΠΕΡΙ ΕΙΣΦΟΡΑΣ ΣΕ ΓΗ ΚΑΙ ΧΡΗΜΑ.

ΚΟΜΟΤΗΝΗ 30 - 9 - 2014

Ο ΣΥΝΤΑΞΑΣ & ΒΕΒΑΙΩΝ

ΔΗΜΗΤΡΙΟΣ ΧΡ. ΦΕΛΑΚΗΣ
 ΔΙΠΛ. ΑΓΡΟΝ. & ΤΟΠΟΓΡΑΦΟΣ ΜΗΧΑΝΙΚΟΣ
 ΠΟΛΥΤΕΧΝΙΚΗ ΣΧΟΛΗ Α.Υ. ΘΕΣ/ΝΙΚΗΣ
 ΜΕΛΟΣ Τ.Ε.Ε. ΑΡΙΘΜΟΣ ΜΗΤΡΩΟΥ 63269
 ΠΛΑΤΕΙΑ 14 - ΚΟΜΟΤΗΝΗ - Τηλ. 28310 36876
 ΑΦΜ: 645843184 - ΔΟΥ ΚΟΜΟΤΗΝΗΣ

