
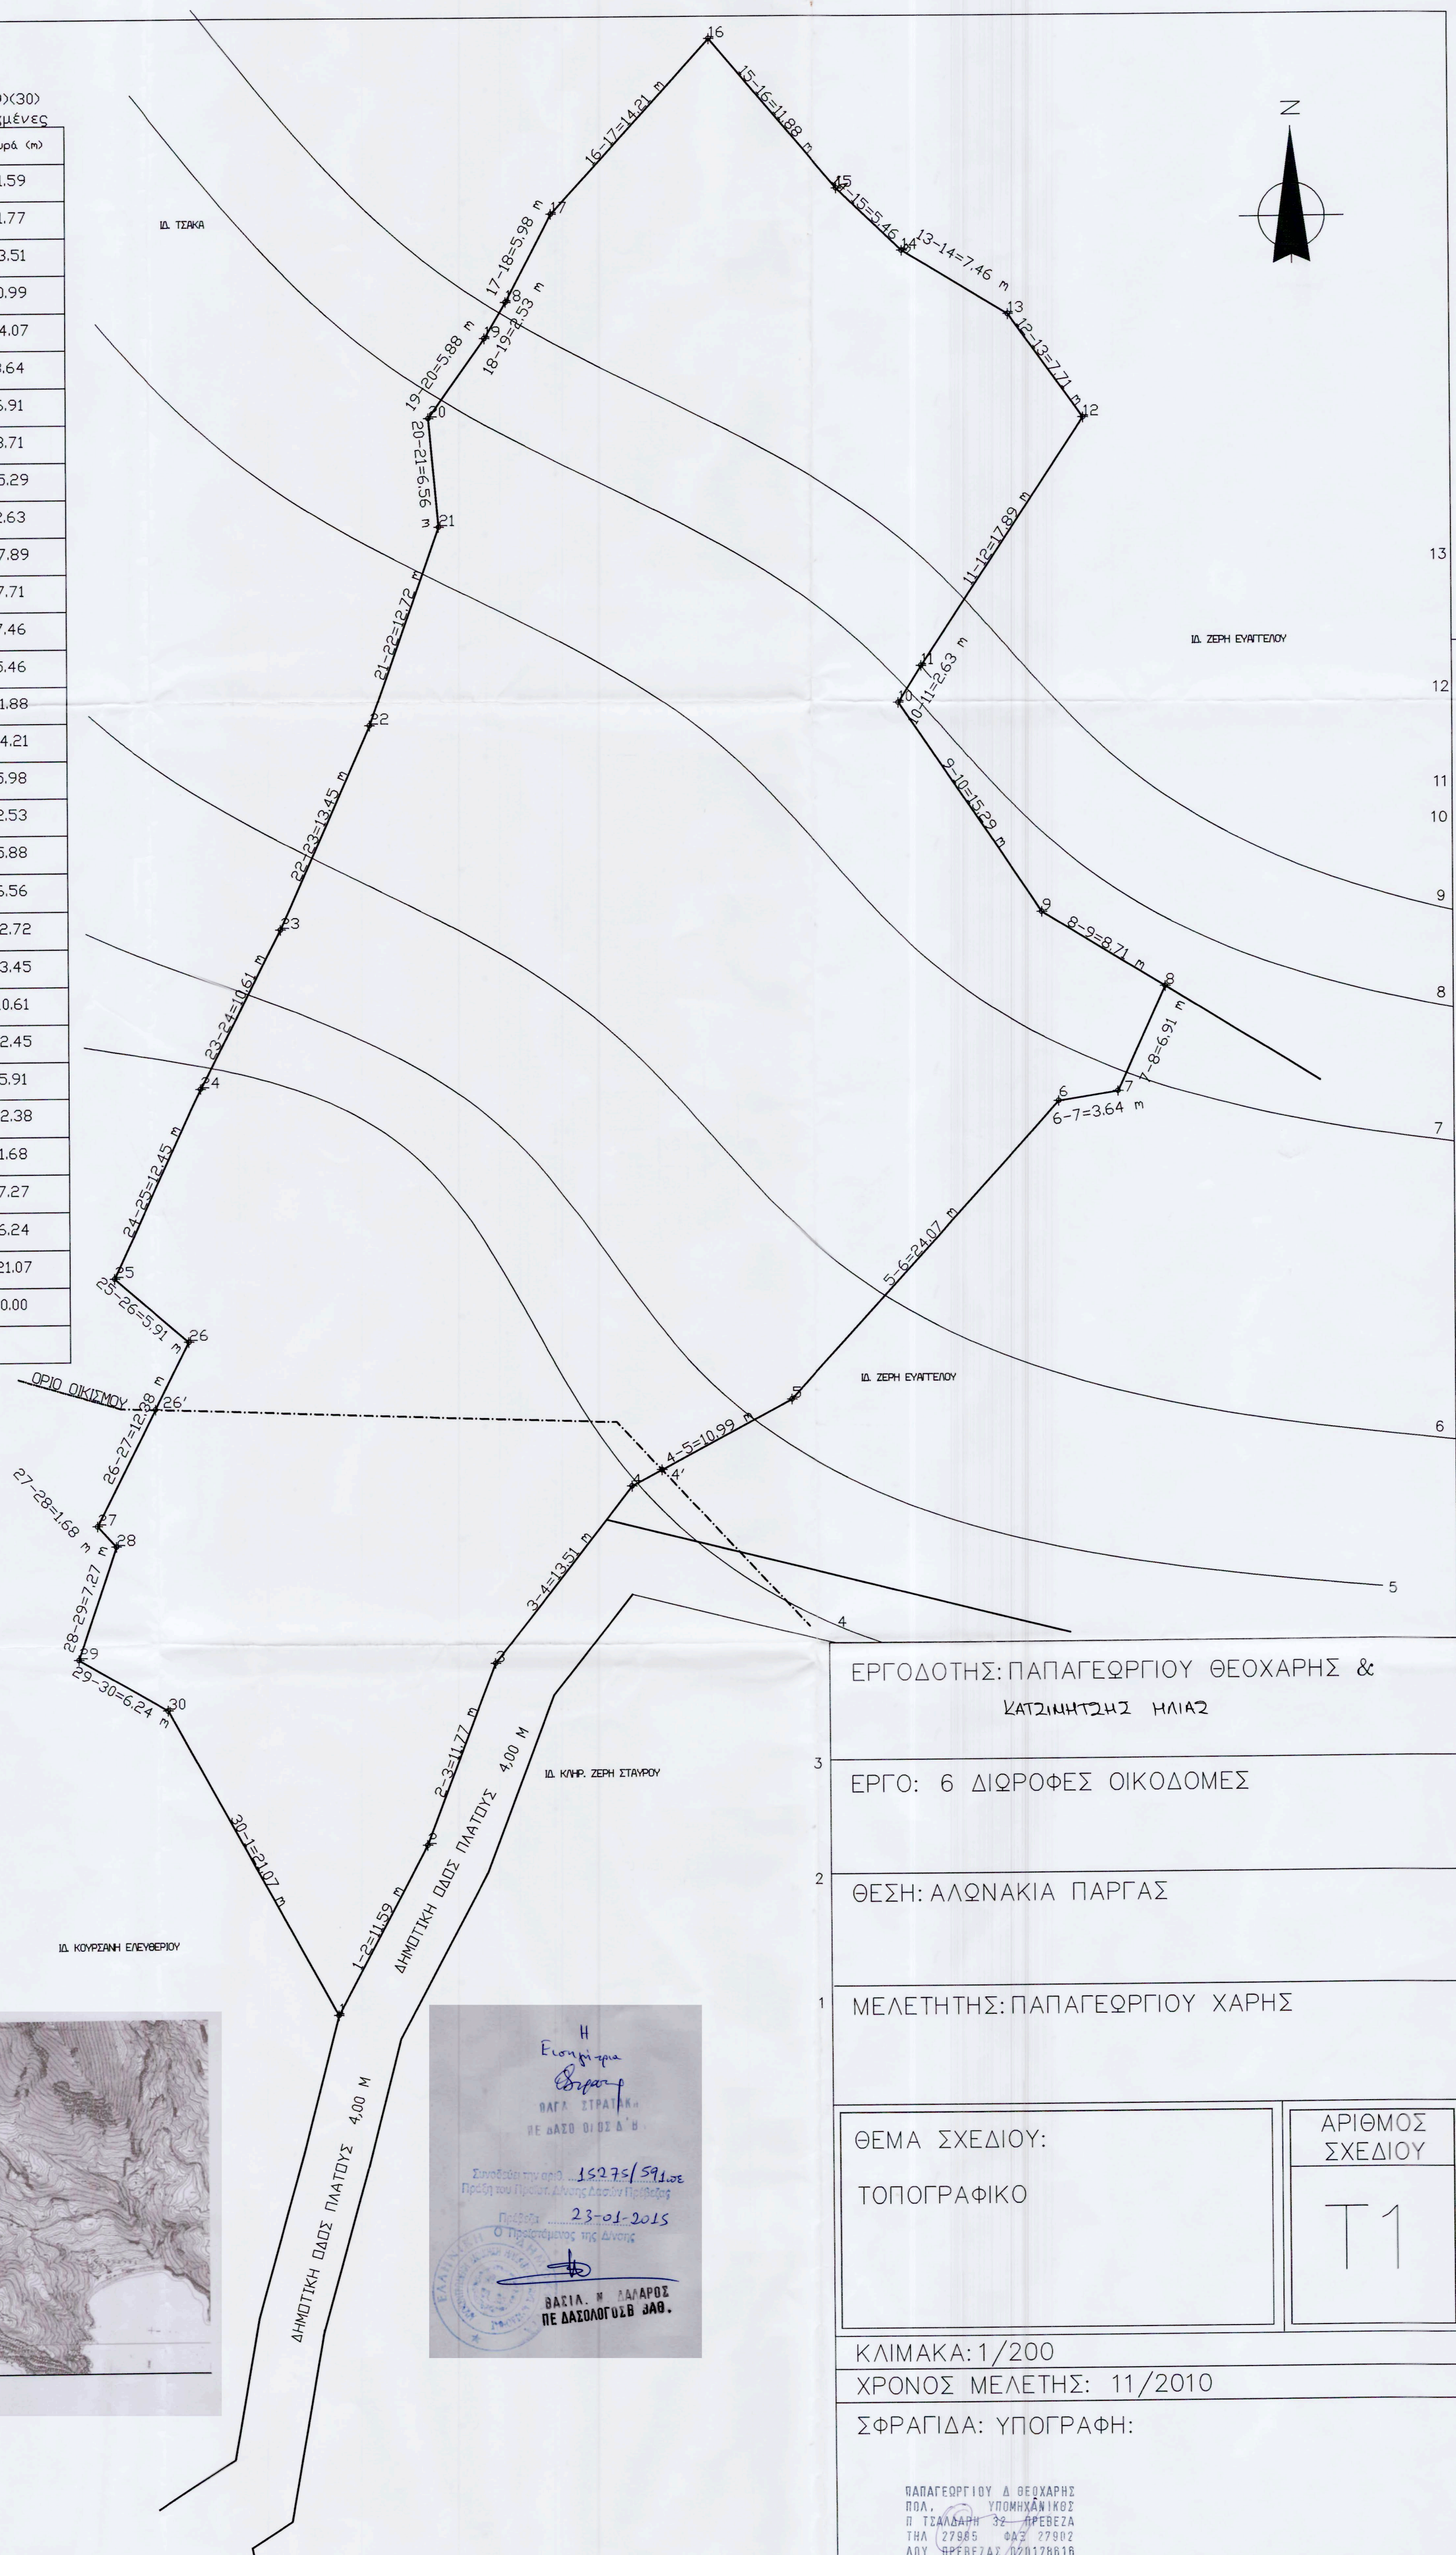


Εμβαδόν Πικροέδου (1)(2)(3)(4).....(29)(30)
Υπολογισμός Εμβαδού με Ορθογώνιες Συντεταγμένες

A/A Σημείου	Περιγραφή Σημείου	X	Y	Πλευρά (m)
1	1	190639.38	4354791.59	11.59
2	2	190644.84	4354801.81	11.77
3	3	190649.04	4354812.81	13.51
4	4	190657.38	4354823.44	10.99
5	5	190667.10	4354828.58	24.07
6	6	190683.33	4354846.36	3.64
7	7	190686.92	4354846.96	6.91
8	8	190689.81	4354853.23	8.71
9	9	190682.38	4354857.76	15.29
10	10	190673.78	4354870.40	2.63
11	11	190675.16	4354872.64	17.89
12	12	190685.04	4354887.55	7.71
13	13	190680.54	4354893.81	7.46
14	14	190674.15	4354897.66	5.46
15	15	190670.21	4354901.43	11.88
16	16	190662.50	4354910.47	14.21
17	17	190652.90	4354899.99	5.98
18	18	190650.14	4354894.69	2.53
19	19	190648.85	4354892.52	5.88
20	20	190645.43	4354887.73	6.56
21	21	190646.03	4354881.20	12.72
22	22	190641.78	4354869.20	13.45
23	23	190636.32	4354856.91	10.61
24	24	190631.45	4354847.48	12.45
25	25	190626.18	4354836.20	5.91
26	26	190630.67	4354832.34	12.38
27	27	190625.04	4354821.32	1.68
28	28	190626.17	4354820.08	7.27
29	29	190623.84	4354813.20	6.24
30	30	190629.24	4354810.06	21.07
31	1	190639.38	4354791.59	0.00

Εμβαδόν Πικροέδου Ε = 3702.16m²

ΟΡΟΙ ΔΟΜΗΣΗΣ
ΟΙΚΙΣΜΟΣ ΚΑΤΩ ΤΩΝ 2000 ΚΑΤΟΙΚΩΝ ΠΔ 5/5/84 ΦΕΚ341Δ
ΕΛΑΧΙΣΤΟ ΕΜΒΑΔΟ 1000.00 τ.μ.
ΜΕΓΙΣΤΗ ΚΑΛΥΨΗ 70%
ΣΥΝΤΕΛΕΣΤΗΣ ΔΟΜΗΣΗΣ:
1.6 για τα πρώτα 100.00 τ.μ.
0.8 για τα δεύτερα 100.00 τ.μ.
0.6 για τα τρίτα 100.00 τ.μ.
0.4 για τα υπόλοιπα.
ΜΕΓΙΣΤΗ ΔΟΜΗΣΗ 400.00 τ.μ.
ΜΕΓΙΣΤΟ ΥΨΟΣ 7.50 μ. + 2.00 μ. ΣΤΕΓΗ
ΑΠΟΣΤΑΣΕΙΣ ΑΠΟ ΤΑ ΟΡΙΑ 2.50 μ.
ΕΠΙΦΑΝΕΙΑ ΟΙΚΟΠΕΔΟΥ ΕΝΤΟΣ ΟΙΚΙΣΜΟΥ 670.99 Μ2
ΕΠΙΦΑΝΕΙΑ ΟΙΚΟΠΕΔΟΥ ΕΚΤΟΣ ΟΙΚΙΣΜΟΥ 3031.17 Μ2

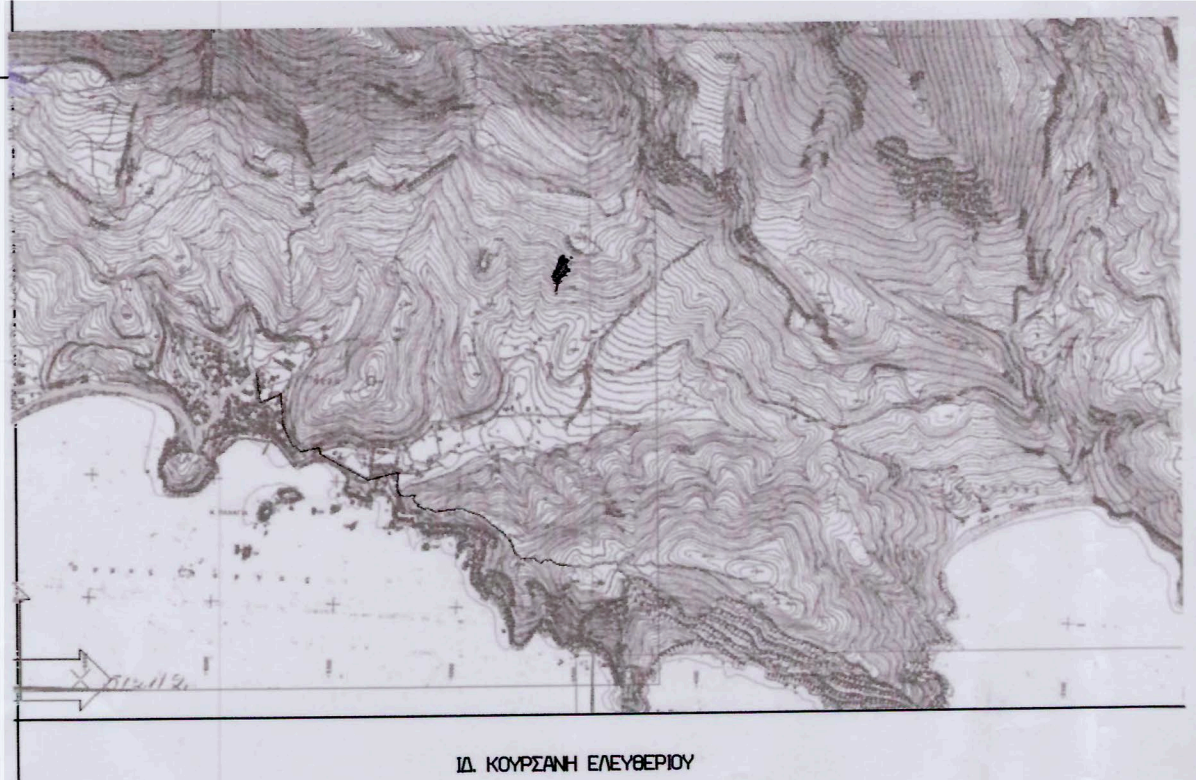

ΕΡΓΟΔΟΤΗΣ: ΠΑΠΑΓΕΩΡΓΙΟΥ ΘΕΟΧΑΡΗΣ & ΚΑΤΣΙΜΗΤΣΗΣ ΗΛΙΑΣ

ΕΡΓΟ: 6 ΔΙΩΡΟΦΕΣ ΟΙΚΟΔΟΜΕΣ

ΘΕΣΗ: ΑΛΩΝΑΚΙΑ ΠΑΡΓΑΣ

ΜΕΛΕΤΗΤΗΣ: ΠΑΠΑΓΕΩΡΓΙΟΥ ΧΑΡΗΣ

ΘΕΜΑ ΣΧΕΔΙΟΥ:

ΤΟΠΟΓΡΑΦΙΚΟ

ΑΡΙΘΜΟΣ ΣΧΕΔΙΟΥ

T1

ΚΛΙΜΑΚΑ: 1/200

ΧΡΟΝΟΣ ΜΕΛΕΤΗΣ: 11/2010

ΣΦΡΑΓΙΔΑ: ΥΠΟΓΡΑΦΗ:

ΠΑΠΑΓΕΩΡΓΙΟΥ Δ ΘΕΟΧΑΡΗΣ
ΠΟΛ. ΥΠΟΜΗΧΑΝΙΚΟΣ
Π ΤΣΑΛΔΑΡΗ 32 - ΗΡΕΒΕΖΑ
ΤΗΛ 27885 ΦΑΞ 27802
ΑΔΥ ΗΡΕΒΕΖΑΣ 020178818

