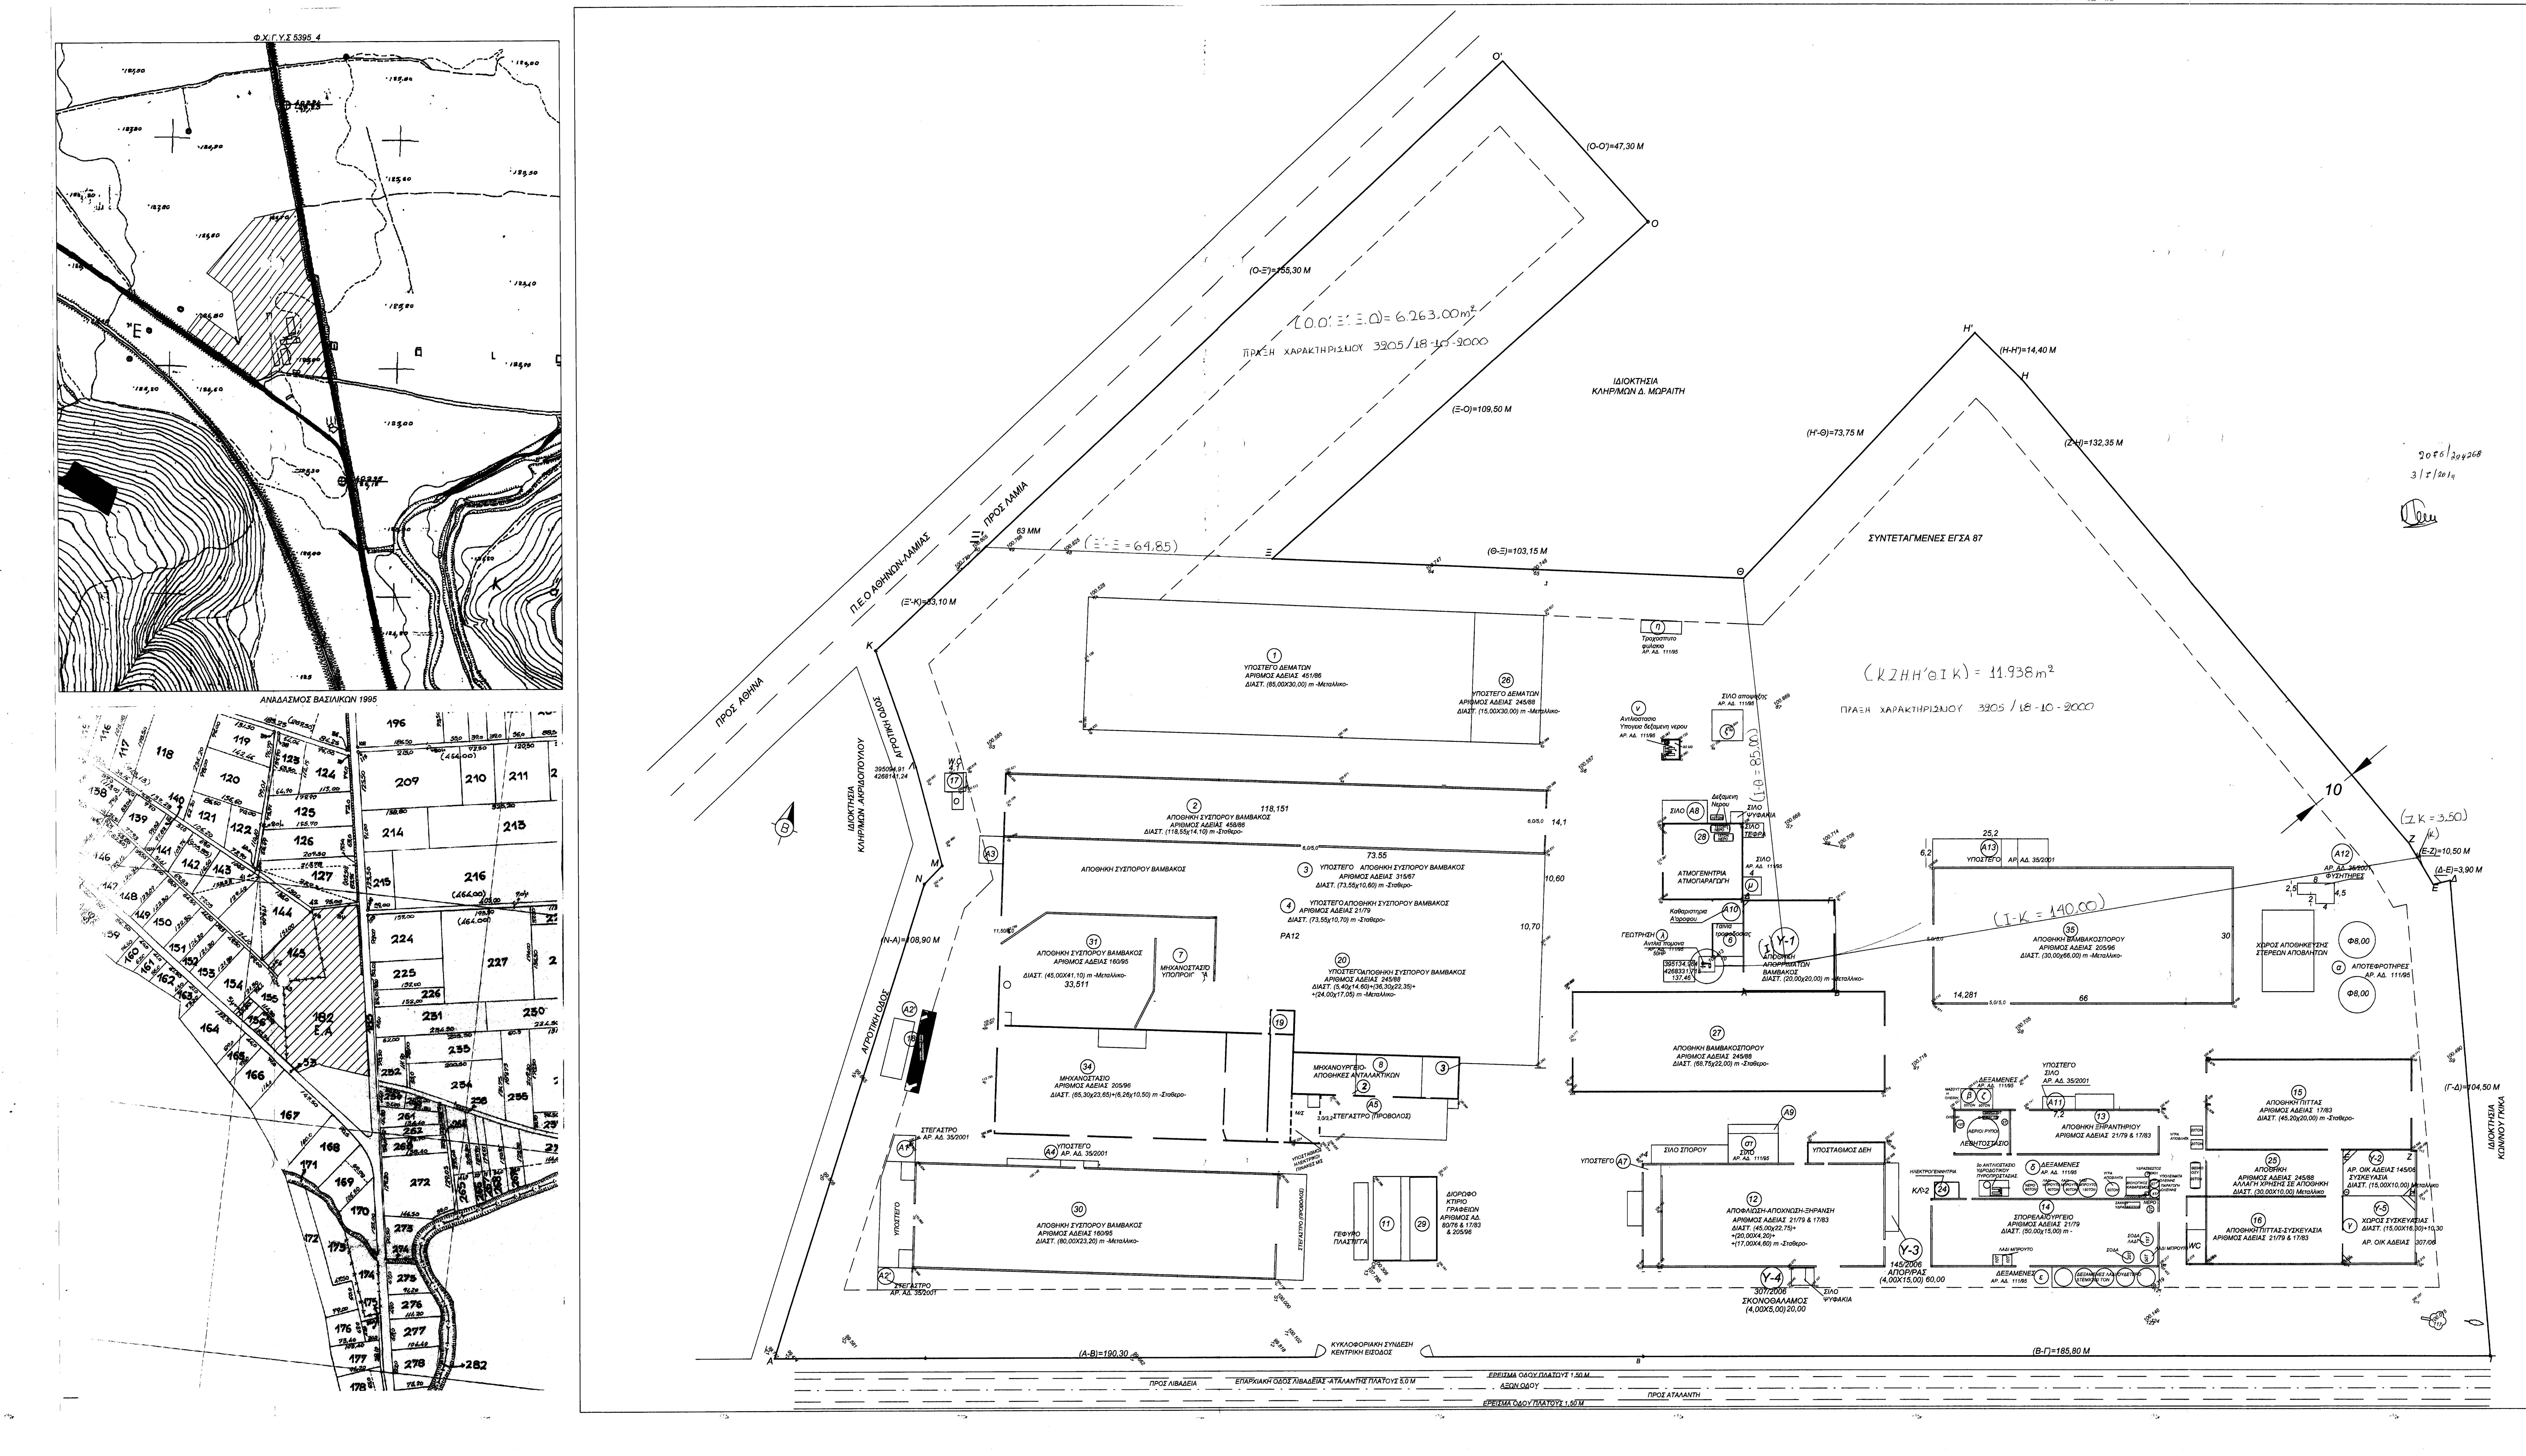

Υπεύθυνη Δήλωση βάσει του Ν.651/77 ΦΕΚ 207 Α

Ο υπογεγραμμένος Αλέξανδρος Π. Βούλγαρης Πολιτικός Μηχανικός, δηλώνω υπεύθυνα και εν γνώση του νόμου περί ψευδούς δηλώσεως οτι το υπο στοιχεία (ΑΒΓΔΕΖΗΗ'ΘΞΟΟ'Ξ'ΚΛΜΝΑ) αγροτεμάχιο είναι άρτιο και οικοδομίσιμο κατα κανόνα σύμφωνα με τις ισχύουσες πολεοδομικές διατάξεις.
Τα όρια υπεδείχθησαν απο τον ιδιοκτήτη

Λιβαδειά Ιούνιος 2014

Ο Συντάξας

ΑΛΕΞΑΝΔΡΟΣ Π. ΒΟΥΛΓΑΡΗΣ
ΔΙΠΛ. ΠΟΛΙΤΙΚΟΣ ΜΗΧΑΝΙΚΟΣ - Ε.Α.Ε.
ΑΡΙΘ. ΜΗΤΡΩΟΥ Τ.Ε.Ε. 101748

ΣΥΝΤΕΤΑΓΜΕΝΕΣ ΚΟΡΥΦΩΝ ΓΗΠΕΔΟΥ ΚΑΤΑ Ε.Γ.Σ.Α. 87		
Α	X=395249.000	Y=4268150.000
Β	X=395214.274	Y=4268337.105
Γ	X=395180.370	Y=4268519.785
Δ	X=395079.634	Y=4268491.988
Ε	X=395081.212	Y=4268488.421
Ζ	X=395073.277	Y=4268481.544
Η	X=394988.798	Y=4268379.663
Η'	X=394980.677	Y=4268367.771
Θ	X=395042.721	Y=4268327.901
Ξ	X=395057.111	Y=4268225.760
Ο	X=394969.777	Y=4268293.082
Ο'	X=394940.897	Y=4268255.637
Ξ'	X=395065.887	Y=4268163.465
Κ	X=395092.527	Y=4268143.820
Λ	X=395116.115	Y=4268157.054
Μ	X=395136.316	Y=4268166.624
Ν	X=395140.935	Y=4268163.457
ΓΕΩΤ	395132,28	4268331,70

Ι: X=395124,116 Y=4268352,393
Ξ': X=395065,887 Y=4268163,466

ΤΕΧΝΙΚΟ ΓΡΑΦΕΙΟ

Εργοδότης: ΠΑΓΓΑΙΑ Α.Ε.Β.Ε
ΠΡΩΙΝ ΕΚΚΟΚΚΙΣΤΗΡΙΑ ΛΙΒΑΔΕΙΑΣ
ΜΙΧΑΣ Α.Ε.Β.Ε

Έργο: ΕΚΚΟΚΚΙΣΤΗΡΙΟ-ΣΠΟΡΕΛΑΙΟΥΡΓΕΙΟ

Θέση: ΒΑΣΙΛΙΚΑ ΔΗΜΟΥ ΧΑΙΡΩΝΙΑΣ ΝΟΜΟΥ ΒΟΙΩΤΙΑΣ
(21η Χ.Θ ΕΠ. ΟΔΟΥ ΛΙΒΑΔΕΙΑΣ-ΑΤΑΛΑΝΤΗΣ)

Μελετητές: ΑΛΕΞΑΝΔΡΟΣ Π. ΒΟΥΛΓΑΡΗΣ
ΔΙΠΛ. ΠΟΛΙΤΙΚΟΣ ΜΗΧΑΝΙΚΟΣ

Θέμα Σχεδίου: ΤΟΠΟΓΡΑΦΙΚΟ ΔΙΑΓΡΑΜΜΑ

Αριθμός Σχ.: Δ
Κλίμακα: 1:500

Ημερομηνία: Ιούνιος 2014

ΘΕΩΡΗΣΗ | ΥΠΟΓΡΑΦΗ - ΣΦΡΑΓΙΔΑ