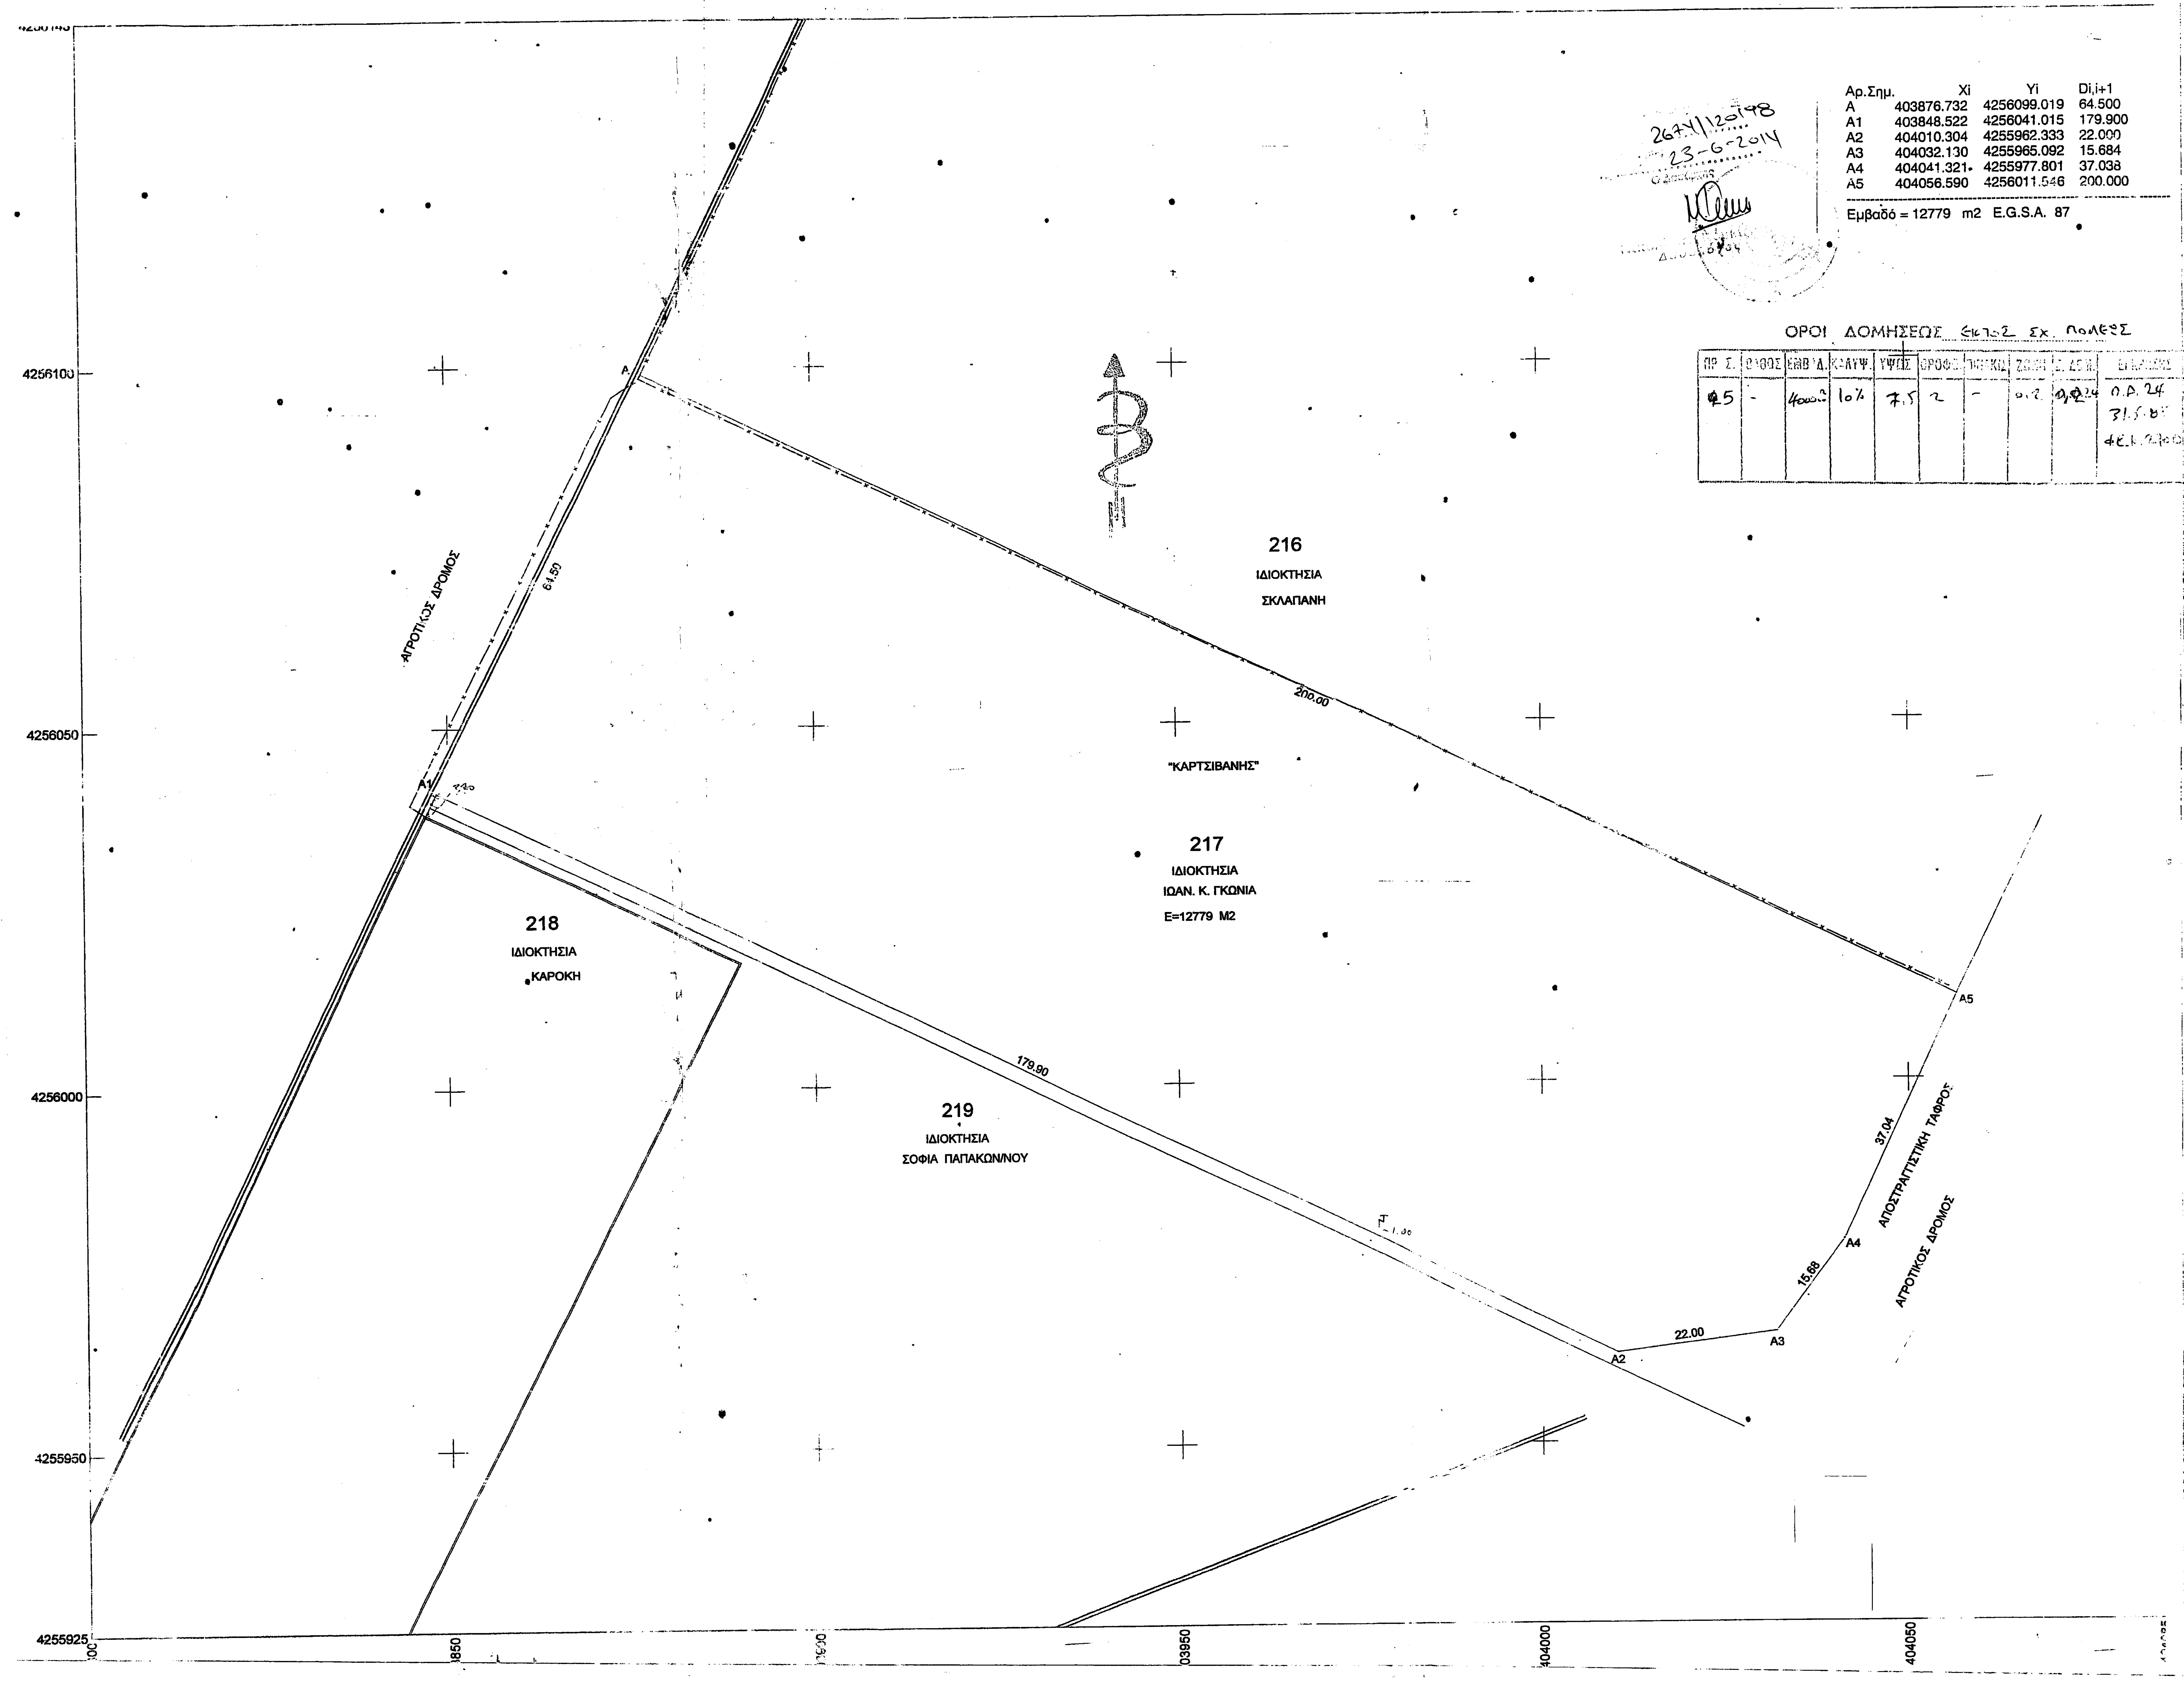
216
ΙΔΙΟΚΤΗΣΙΑ
ΣΚΛΑΠΑΝΗ
"ΚΑΡΤΣΙΒΑΝΗΣ"
217
ΙΔΙΟΚΤΗΣΙΑ
ΙΩΑΝ. Κ. ΓΚΩΝΙΑ
Ε=12779 Μ2
218
ΙΔΙΟΚΤΗΣΙΑ
ΚΑΡΟΚΗ
219
ΙΔΙΟΚΤΗΣΙΑ
ΣΟΦΙΑ ΠΑΠΑΚΩΝ/ΝΟΥ
ΑΓΡΟΤΙΚΟΣ ΔΡΟΜΟΣ
ΑΠΟΣΤΡΑΓΓΙΣΤΙΚΗ ΤΑΦΡΟΣ
ΑΓΡΟΤΙΚΟΣ ΔΡΟΜΟΣ
A
A1
A2
A3
A4
A5
64.50
200.00
179.90
22.00
15.68
37.04
4256100
4256050
4256000
4255950
4255925
403950
404000
404050

Αρ.Σημ.	Xi	Yi	Di,i+1
A	403876.732	4256099.019	64.500
A1	403848.522	4256041.015	179.900
A2	404010.304	4255962.333	22.000
A3	404032.130	4255965.092	15.684
A4	404041.321	4255977.801	37.038
A5	404056.590	4256011.546	200.000

Εμβαδό = 12779 m2 E.G.S.A. 87

267Ψ/120198
23-6-2014

ΟΡΟΙ ΔΟΜΗΣΕΩΣ Εκτός Σχ. Πόλεως

ΠΡ. Σ.	ΒΑΘΟΣ	ΕΜΒ. Α.	ΚΑΛΥΨ.	ΥΨΟΣ	ΟΡΟΦΟΙ	[illegible]	ΖΩΝΗ	Σ. ΔΟΜ.	[illegible]
25	-	4000m²	10%	7.5	2	-	0,2	0,2	Π.Δ. 24 31.5.85 ΦΕΚ 270

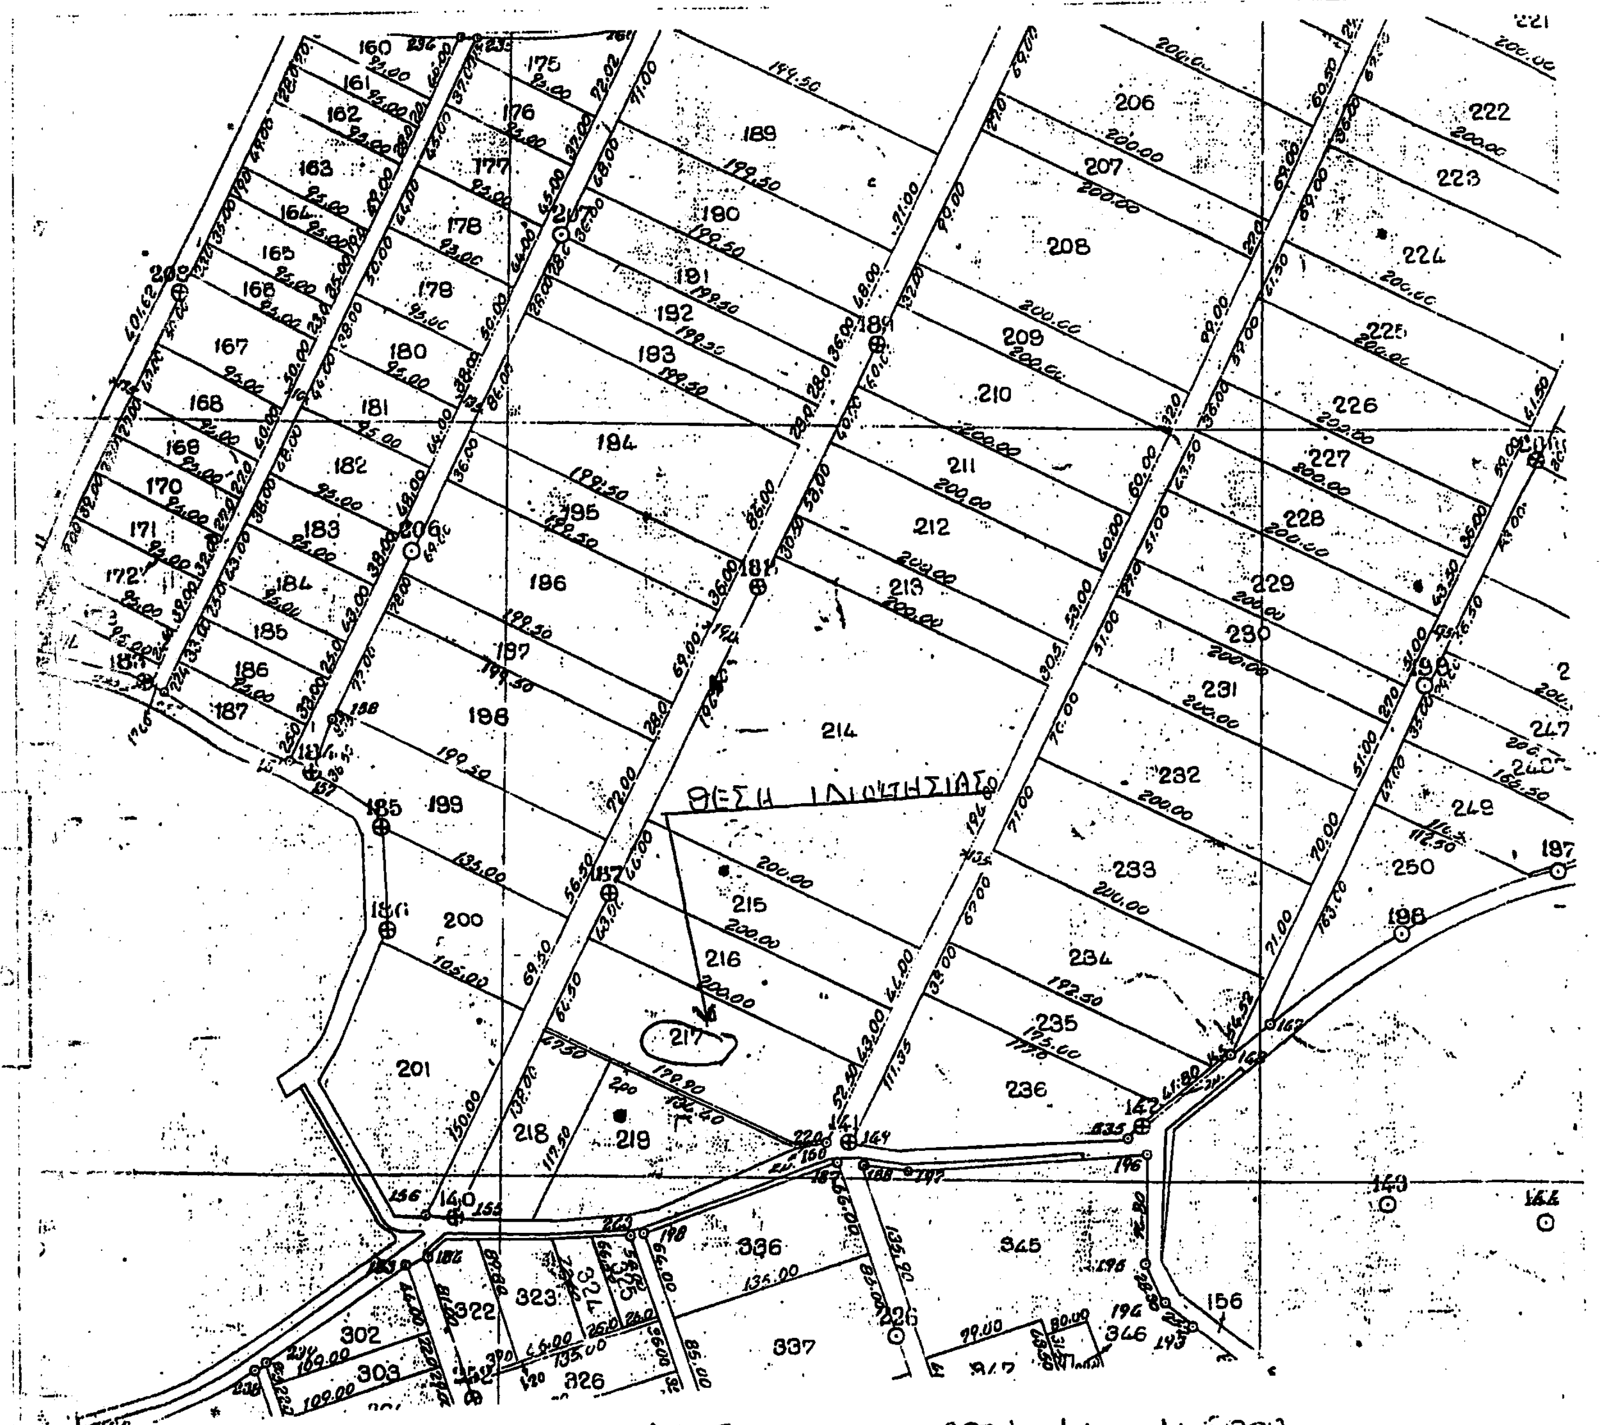

ΑΠΟΣΠΑΣΜΑ ΧΑΡΤΗ ΚΛ. 1:5000

ΤΕΧΝΙΚΟ ΓΡΑΦΕΙΟ

ΔΗΜΗΤΡΗΣ ΣΦΥΡΗΣ ΠΟΛΙΤΙΚΟΣ ΜΗΧΑΝΙΚΟΣ
ΠΑΝΑΓΙΩΤΗΣ ΚΟΝΤΟΠΟΥΛΟΣ ΜΗΧ/ΓΟΣ ΜΗΧΑΝΙΚΟΣ
ΗΛΙΑΣ ΚΑΡΒΟΥΝΗΣ ΜΗΧ/ΓΟΣ ΜΗΧ/ΚΟΣ Τ.Ε.

ΑΙΣΧΥΛΟΥ & ΟΔΥΣΣΕΩΣ ΤΗΛ: 22610-21539/20510
ΛΙΒΑΔΕΙΑ FAX: 22610-21920

ΕΡΓΟΔΟΤΗΣ: ΓΚΩΝΙΑΣ ΙΩΑΝΝΗΣ

ΕΡΓΟ: ΤΟΠΟΓΡΑΦΙΚΟ ΔΙΑΓΡΑΜΜΑ

ΘΕΣΗ: ΚΑΡΤΣΙΒΑΝΗΣ
ΔΗΜΟΥ ΛΙΒΑΔΕΙΑΣ

ΜΕΛΕΤΗΤΗΣ: ΔΗΜΗΤΡΙΟΣ ΣΦΥΡΗΣ ΠΟΛ. ΜΗΧΑΝΙΚΟΣ

ΜΕΛΕΤΗ:

ΑΡΙΘΜΟΣ ΣΧΕΔΙΟΥ A1

ΘΕΜΑ ΣΧΕΔΙΟΥ: ΤΟΠΟΓΡΑΦΙΚΟ ΔΙΑΓΡΑΜΜΑ

ΧΡΟΝΟΣ ΜΕΛΕΤΗΣ ΑΠΡΙΛΙΟΣ 2014

ΚΛΙΜΑΚΑ 1:500

ΕΓΚΡΙΣΗ ΥΠΗΡΕΣΙΑΣ

ΥΠΟΓΡΑΦΗ - ΣΦΡΑΓΙΔΑ

ΔΗΜΗΤΡΙΟΣ ΟΔ. ΣΦΥΡΗΣ
ΔΙΠΛΩΜ. ΠΟΛΙΤΙΚΟΣ ΜΗΧΑΝΙΚΟΣ
ΠΑΝΕΠΙΣΤΗΜΙΟΥ ΠΑΤΡΑΣ
ΜΕΛΟΣ Τ.Ε.Ε. - ΑΡΙΘΜΟΣ ΜΗΤΡΩΟΥ: 37413
Αισχύλου & Οδυσσέως ΛΙΒΑΔΕΙΑ - Τηλ. 22610 21539
Α.Φ.Μ. 030751889 - Δ.Ο.Υ. ΛΙΒΑΔΕΙΑΣ