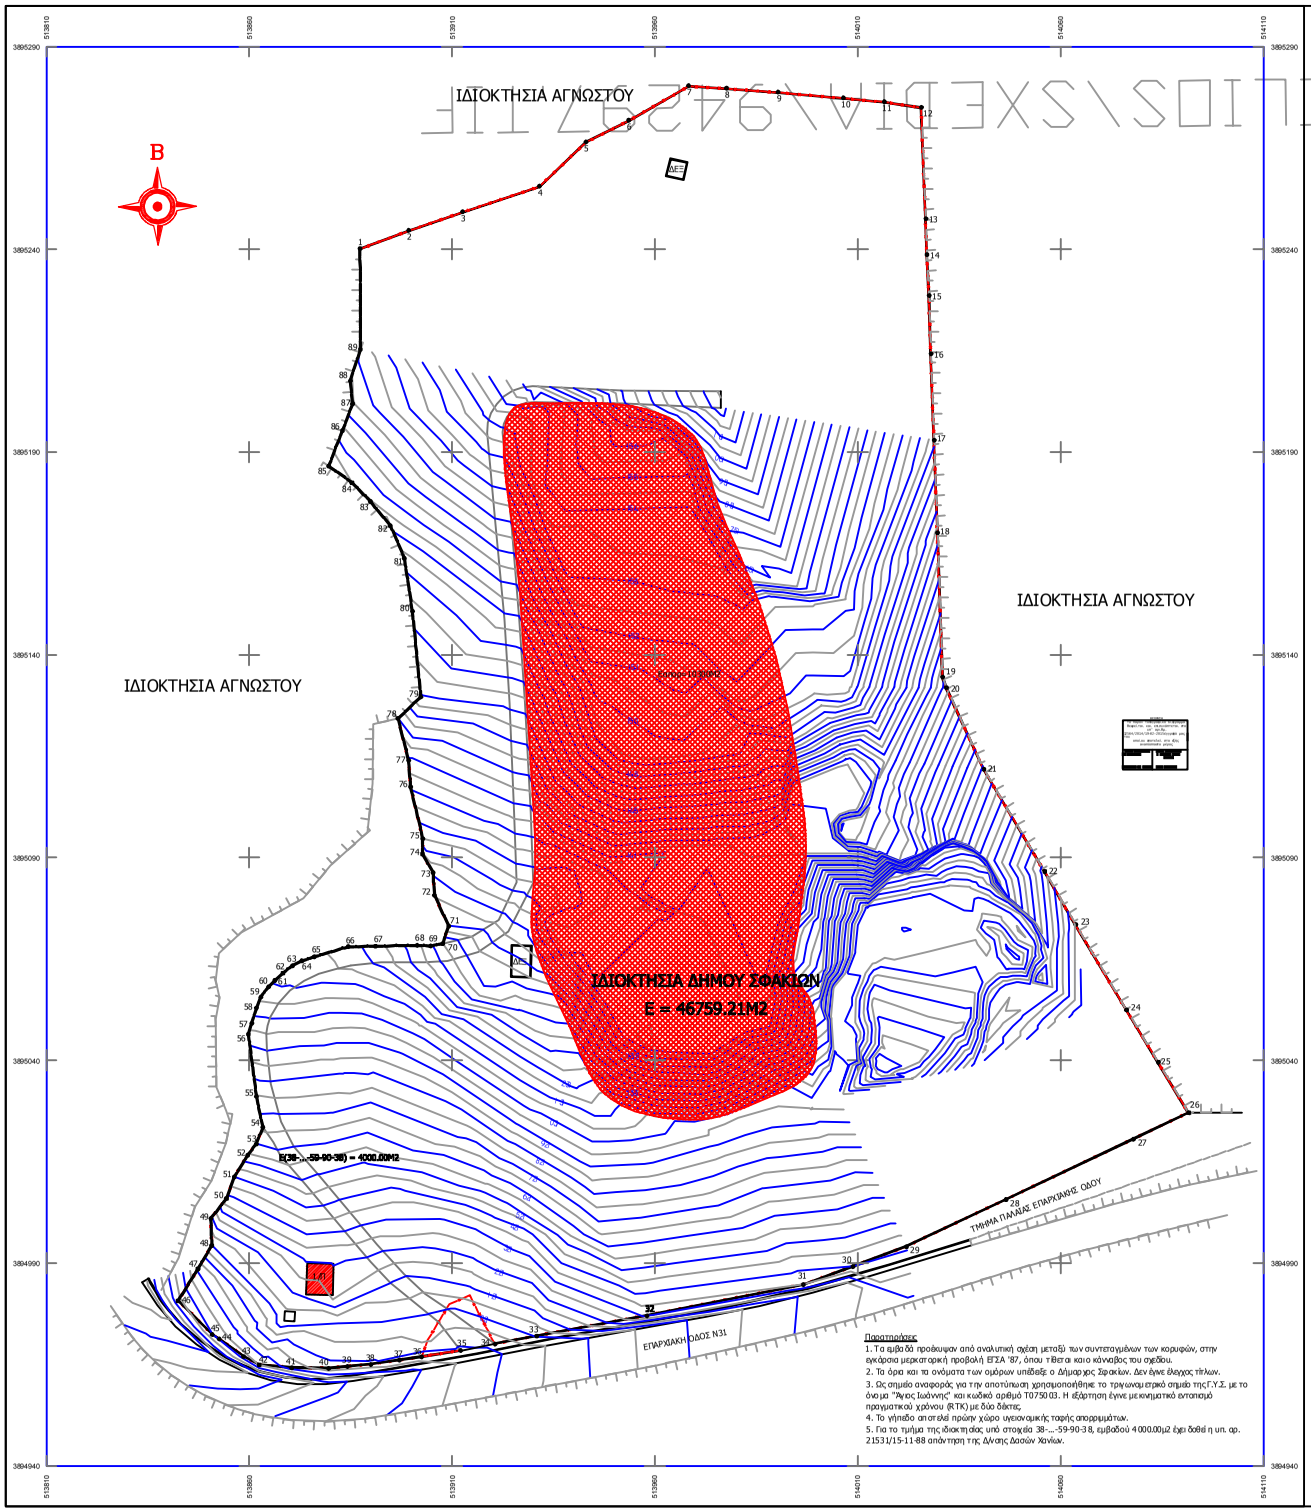

Παρατηρήσεις

1. Τα εμβαδά προέκυψαν από αναλυτική σχέση μεταξύ των συντεταγμένων των κορυφών, στην εγκάρσια μερκατορική προβολή ΕΓΣΑ '87, όπου τίθεται και ο κάνναβος του σχεδίου.
2. Τα όρια και τα ονόματα των ομόρων υπέδειξε ο Δήμαρχος Χανίων. Δεν έγινε έλεγχος τίτλων.
3. Ως σημείο αναφοράς για την αποτύπωση χρησιμοποιήθηκε το τριγωνομετρικό σημείο της Γ.Υ.Σ. με το όνομα "Άγιος Ιωάννης" και κωδικό αριθμό Τ0750 03. Η εξάρτηση έγινε μεικνηματικό αντασιμό πραγματικού χρόνου (RTK) με δύο δέκτες.
4. Το γήπεδο αποτελεί πρώην χώρο υγειονομικής ταφής απορριμμάτων.
5. Για το τμήμα της εδικτηδίας υπό στοιχείο 38-...-59-90-38, εμβαδού 4 000.00μ2 έχει δοθεί η υπ. αρ. 21531/15-11-88 απάντηση της Δ/νσης Δασών Χανίων.

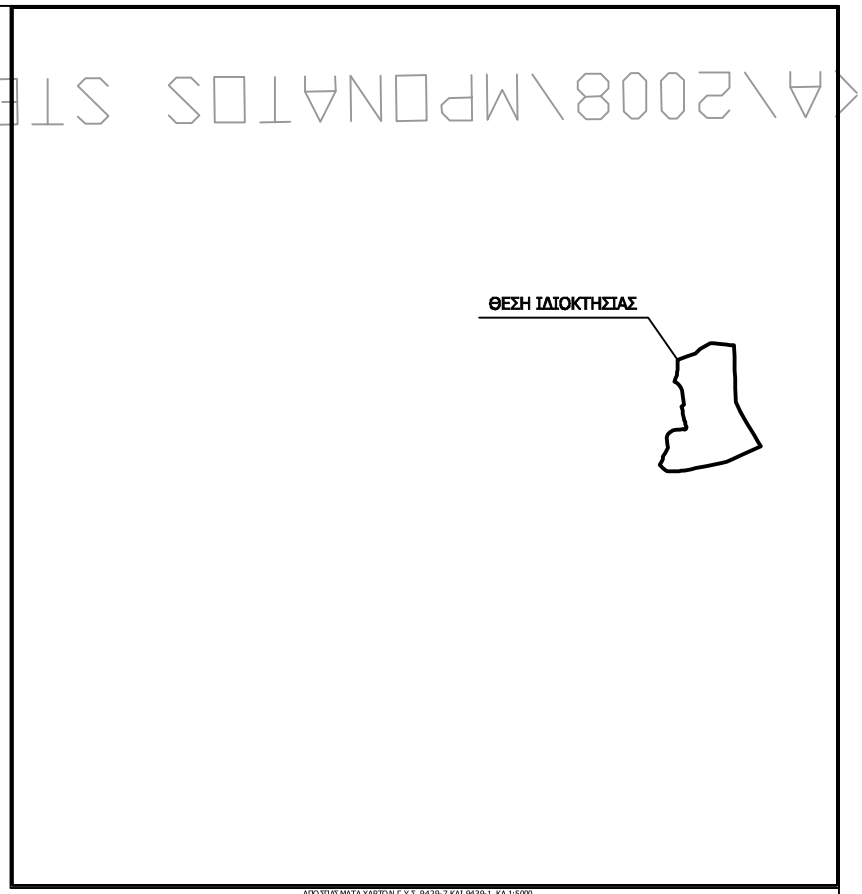

ΑΠΟΣΠΑΣΜΑΤΑ ΧΑΡΤΩΝ Γ.Υ.Σ. 9429-7 ΚΑΙ 9439-1 ΚΛ 1:5000

ΠΙΝΑΚΑΣ ΣΥΝΤΕΤΑΓΜΕΝΩΝ ΚΡΑΤΙΚΟΥ ΔΙΚΤΥΟΥ		
ΕΓΚΑΡΣΙΑ ΜΕΡΚΑΤΟΡΙΚΗ ΠΡΟΒΟΛΗ ΕΓΣΑ'87		
ΕΛΛΕΙΠΟΕΙΔΕΣ GRS 80		
ΣΗΜΕΙΟ	X	Y
1	5 13887.30	3895240.21
2	5 13899.29	3895244.65
3	5 13912.57	3895249.26
4	5 13931.50	3895255.58
5	5 13942.99	3895266.49
6	5 13953.52	3895271.82
7	5 13968.28	3895280.32
8	5 13977.63	3895279.71
9	5 13990.32	3895278.77
10	5 14006.44	3895277.34
11	5 14016.51	3895276.41
12	5 14025.68	3895275.02
13	5 14026.76	3895247.59
14	5 14027.05	3895238.73
15	5 14027.62	3895228.61
16	5 14028.04	3895214.27
17	5 14028.85	3895192.96
18	5 14029.89	3895170.11
19	5 14030.93	3895134.54
20	5 14031.86	3895131.90
21	5 14041.10	3895111.74
22	5 14056.09	3895086.57
23	5 14063.71	3895073.51
24	5 14076.25	3895052.40
25	5 14084.07	3895039.53
26	5 14091.56	3895027.07
27	5 14077.92	3895020.52
28	5 14046.48	3895005.64
29	5 14021.99	3894994.05
30	5 14008.77	3894989.11
31	5 13996.58	3894984.65
32	5 13958.03	3894977.01
33	5 13930.88	3894972.00
34	5 13920.60	3894970.02
35	5 13912.10	3894968.39
36	5 13902.50	3894966.83
37	5 13897.01	3894966.03
38	5 13889.95	3894965.00
39	5 13884.18	3894964.46
40	5 13879.55	3894964.02
41	5 13870.48	3894964.15
42	5 13862.46	3894964.88
43	5 13858.64	3894966.93
44	5 13852.60	3894971.27
45	5 13850.87	3894972.37

ΠΙΝΑΚΑΣ ΣΥΝΤΕΤΑΓΜΕΝΩΝ ΚΡΑΤΙΚΟΥ ΔΙΚΤΥΟΥ		
ΕΓΚΑΡΣΙΑ ΜΕΡΚΑΤΟΡΙΚΗ ΠΡΟΒΟΛΗ ΕΓΣΑ'87		
ΕΛΛΕΙΠΟΕΙΔΕΣ GRS 80		
ΣΗΜΕΙΟ	X	Y
46	5 13842.42	3894980.68
47	5 13847.34	3894988.54
48	5 13850.76	3894994.35
49	5 13850.52	3895000.97
50	5 13854.39	3895005.92
51	5 13856.31	3895011.23
52	5 13859.61	3895016.62
53	5 13861.71	3895019.35
54	5 13863.34	3895023.49
55	5 13861.79	3895031.09
56	5 13859.77	3895046.45
57	5 13860.61	3895049.14
58	5 13861.76	3895052.92
59	5 13862.82	3895055.55
60	5 13864.72	3895058.10
61	5 13866.37	3895059.74
62	5 13868.30	3895061.50
63	5 13870.65	3895063.32
64	5 13872.95	3895064.53
65	5 13876.04	3895065.53
66	5 13884.41	3895068.01
67	5 13891.06	3895068.12
68	5 13901.37	3895068.33
69	5 13904.70	3895068.16
70	5 13907.68	3895068.77
71	5 13909.18	3895073.13
72	5 13905.63	3895080.71
73	5 13905.33	3895086.28
74	5 13902.68	3895090.85
75	5 13902.78	3895094.66
76	5 13899.77	3895107.42
77	5 13899.29	3895113.98
78	5 13896.64	3895124.32
79	5 13902.29	3895129.59
80	5 13900.20	3895150.75
81	5 13898.25	3895163.80
82	5 13894.76	3895171.86
83	5 13889.84	3895177.82
84	5 13885.32	3895182.43
85	5 13879.57	3895186.53
86	5 13882.97	3895195.32
87	5 13885.47	3895201.88
88	5 13884.91	3895207.59
89	5 13887.40	3895215.30

ΤΣΟΓΚΑΣ ΓΕΩΡΓΙΟΣ ΤΟΠΟΓΡΑΦΟΣ ΜΗΧΑΝΙΚΟΣ ΤΕ - ΤΕΧΝΙΚΟ ΓΡΑΦΕΙΟ ΜΥΛΩΝΟΓΙΑΝΝΗ 72 ΧΑΝΙΑ 28210-87340

ΜΕΛΕΤΗΤΗΣ: ΤΣΟΓΚΑΣ ΓΕΩΡΓΙΟΣ

ΕΡΓΟΔΟΤΗΣ: ΔΕΔΙΣΑ Α.Ε. (ΟΤΑ)

ΙΔΙΟΚΤΗΤΗΣ: ΔΗΜΟΣ ΣΦΑΚΙΩΝ

ΘΕΣΗ: "ΞΕΡΟΠΟΤΑΜΟΣ" - ΣΦΑΚΙΑ - ΕΚΤΟΣ ΣΧΕΔΙΟΥ ΔΗΜΟΣ ΣΦΑΚΙΩΝ- ΝΟΜΟΣ ΧΑΝΙΩΝ

ΘΕΜΑ: ΤΟΠΟΓΡΑΦΙΚΟ ΔΙΑΓΡΑΜΜΑ

ΑΡ.ΣΧ 1/1

ΚΛΙΜΑΚΑ 1:500

ΧΡΟΝΟΣ ΜΕΛΕΤΗΣ: ΣΕΠΤΕΜΒΡΙΟΣ 2010

ΣΦΡΑΓΙΔΑ:	ΥΠΟΓΡΑΦΗ:	ΘΕΩΡΗΣΗ: