


**ΤΟΠΟΓΡΑΦΙΚΟ ΔΙΑΓΡΑΜΜΑ
Κ.Μ 1573 ΓΑΙΩΝ ΚΑΛΥΘΩΝ ΚΑΙ 651 ΟΙΚΟΔΟΜΩΝ ΚΑΛΥΘΩΝ**

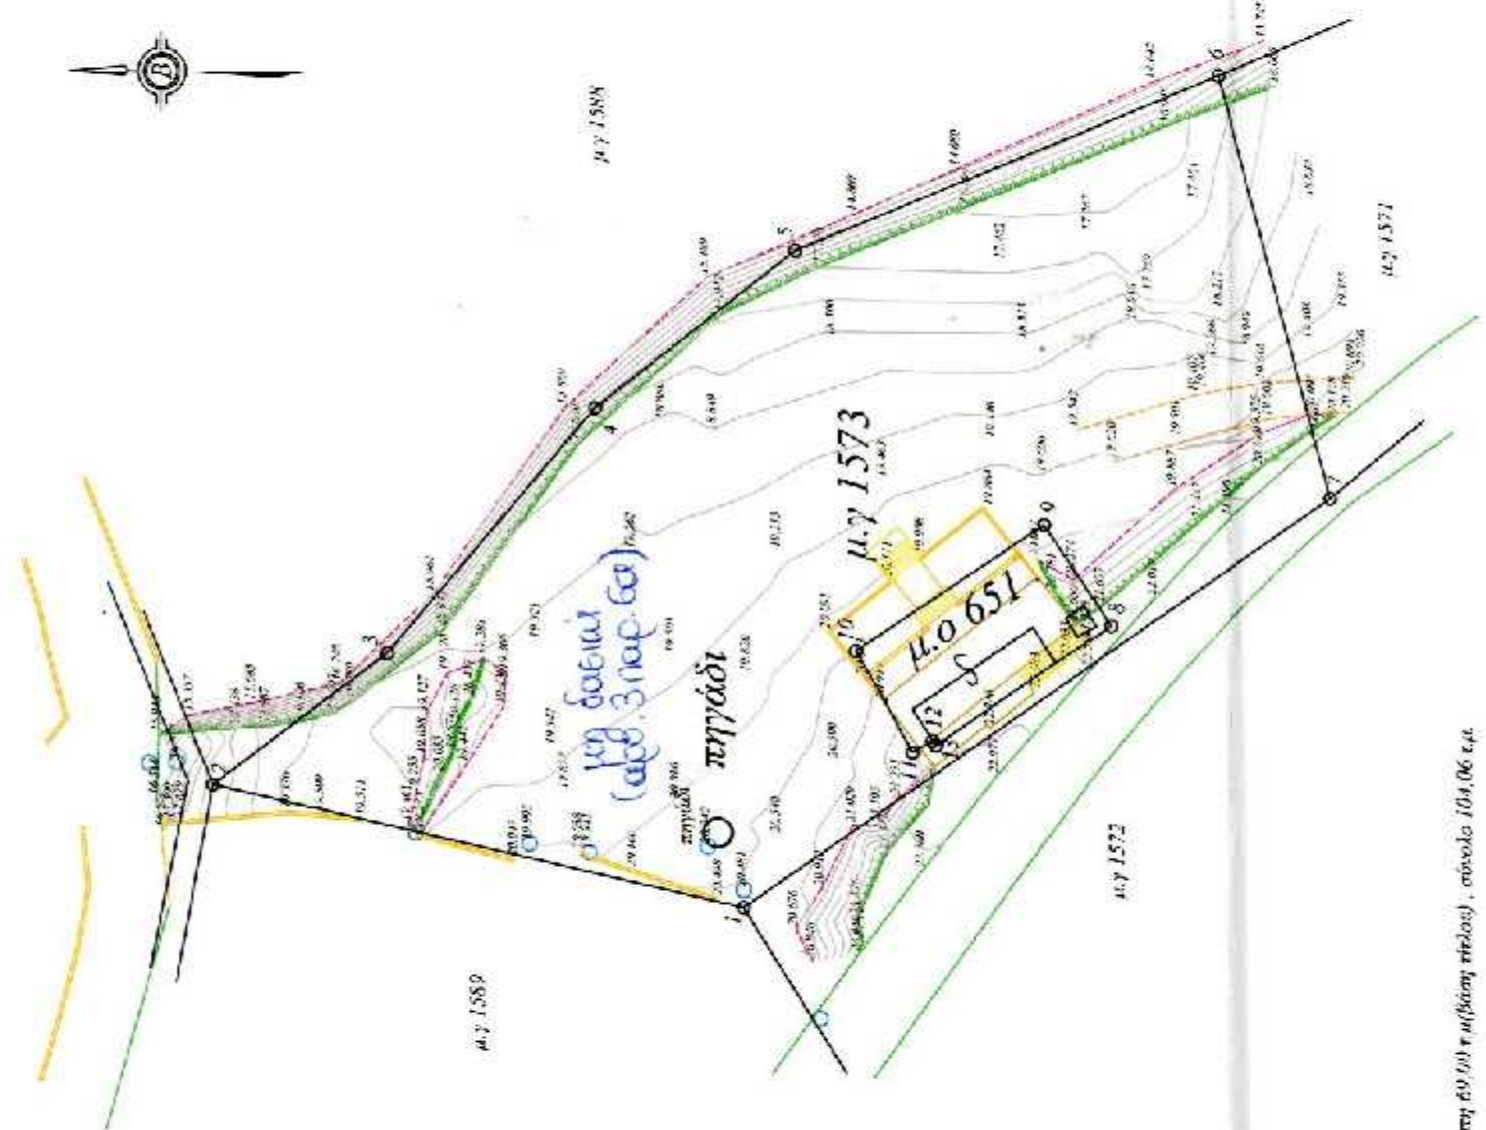

ΑΝΗΚΕΙ ΣΤΗΝ Δ.Α.Π.Ο. ΟΡ. Π. 8364/5-2-1970.Χ.
ΤΗΣ ΔΙΕΥΘΥΝΣΗΣ ΔΑΣΩΝ
ΑΔΕΚΑΝΗΘΕΟΥ

Η Εξουσιογνώση
Γαλιανή Ελισσαβέτ
ΓΑΛΙΑΝΗ ΕΛΙΣΣΑΒΕΤ
Δασολόγος με Α. βαθμό

ΚΤΗΜΑΤΟΛΟΓΙΚΑ ΣΤΟΙΧΕΙΑ

- ΤΟΜΟΣ : 3
- ΦΥΛΛΟ : 119
- ΦΑΚΕΛΟΣ : 539
- ΕΚΤΑΣΗ : 2.010,90 τ.μ (βόρση τίτλου)
- ΜΕΡΙΔΑ : 1573

ΚΤΗΜΑΤΟΛΟΓΙΚΑ ΣΤΟΙΧΕΙΑ

- ΤΟΜΟΣ : 1
- ΦΥΛΛΟ : 192
- ΦΑΚΕΛΟΣ : 92
- ΕΚΤΑΣΗ : καλυμμένη 25,06 τ.μ - ακατάλληλη 69,99 τ.μ (βόρση τίτλου) , σύνολο 104,06 τ.μ.
- ΜΕΡΙΔΑ : 651



ΥΠΟΜΗΜΙΑ ΣΥΜΒΟΛΩΝ	
—	ΚΤΗΜΑΤΟΛΟΓΙΚΗ ΜΕΡΙΔΑ
—	ΚΤΗΜΑΤΟΛΟΓΙΚΟΣ ΔΡΟΜΟΣ
—	ΚΥΡΙΑ ΥΠΟΜΕΤΡΙΚΗ ΚΑΜΠΥΛΗ
—	ΔΕΥΤΕΡΕΥΟΝΤΑ ΥΠΟΜΕΤΡΙΚΗ ΚΑΜΠΥΛΗ
—	ΦΥΣΗ ΠΡΑΝΟΣ
—	ΠΟΛΥΠΡΑΝΟΣ
—	ΔΡΟΜΟΣ
—	ΚΤΙΡΙΟ
—	ΣΚΑΛΑ
—	ΥΔΑΤΟΔΡΟΜΟΣ
—	ΤΟΠΟ
○	ΠΕΛΑΓΟΣ
○	ΠΗΛΑΔ

Συντεταγμένες κορυφών της κ.μ 1573 Γ.Καλυθών (Σύστημα ΕΓΣΑ 87)		
Α/Α	X	Y
1	876543.5831	4029726.3102
2	876551.6621	4029761.6325
3	876560.3504	4029750.0283
4	876576.5311	4029736.2291
5	876586.9173	4029722.9542
6	876598.5062	4029694.8316
7	876570.6392	4029687.2823

Συντεταγμένες κορυφών της κ.μ 651 Οικ. Καλυθών (Σύστημα ΕΓΣΑ 87)		
Α/Α	X	Y
8	876562.1671	4029701.8395
9	876568.8492	4029706.3741
10	876560.5115	4029718.8682
11	876553.8181	4029715.0948
12	876554.6228	4029713.7822
13	876554.2666	4029713.5580

ΘΕΣΠΙΟΘΗΚΕ
Ρόδος 21.12.2015
ΧΑΝΤΡΙΑΔΑΣΩΝ



ΡΟΔΟΣ ΟΚΤΩΒΡΙΟΣ 2014
Ο ΜΗΧΑΝΙΚΟΣ
ΣΑΒΒΑΣ Μ. ΓΙΟΡΔΑΜΗΣ
ΑΓΡ. ΤΟΠΟΓΡΑΦΟΣ ΜΗΧΑΝΙΚΟΣ
ΣΤΑΜΟΥΛΗ ΚΑΡΕΛΙΑΔΟΥ Β