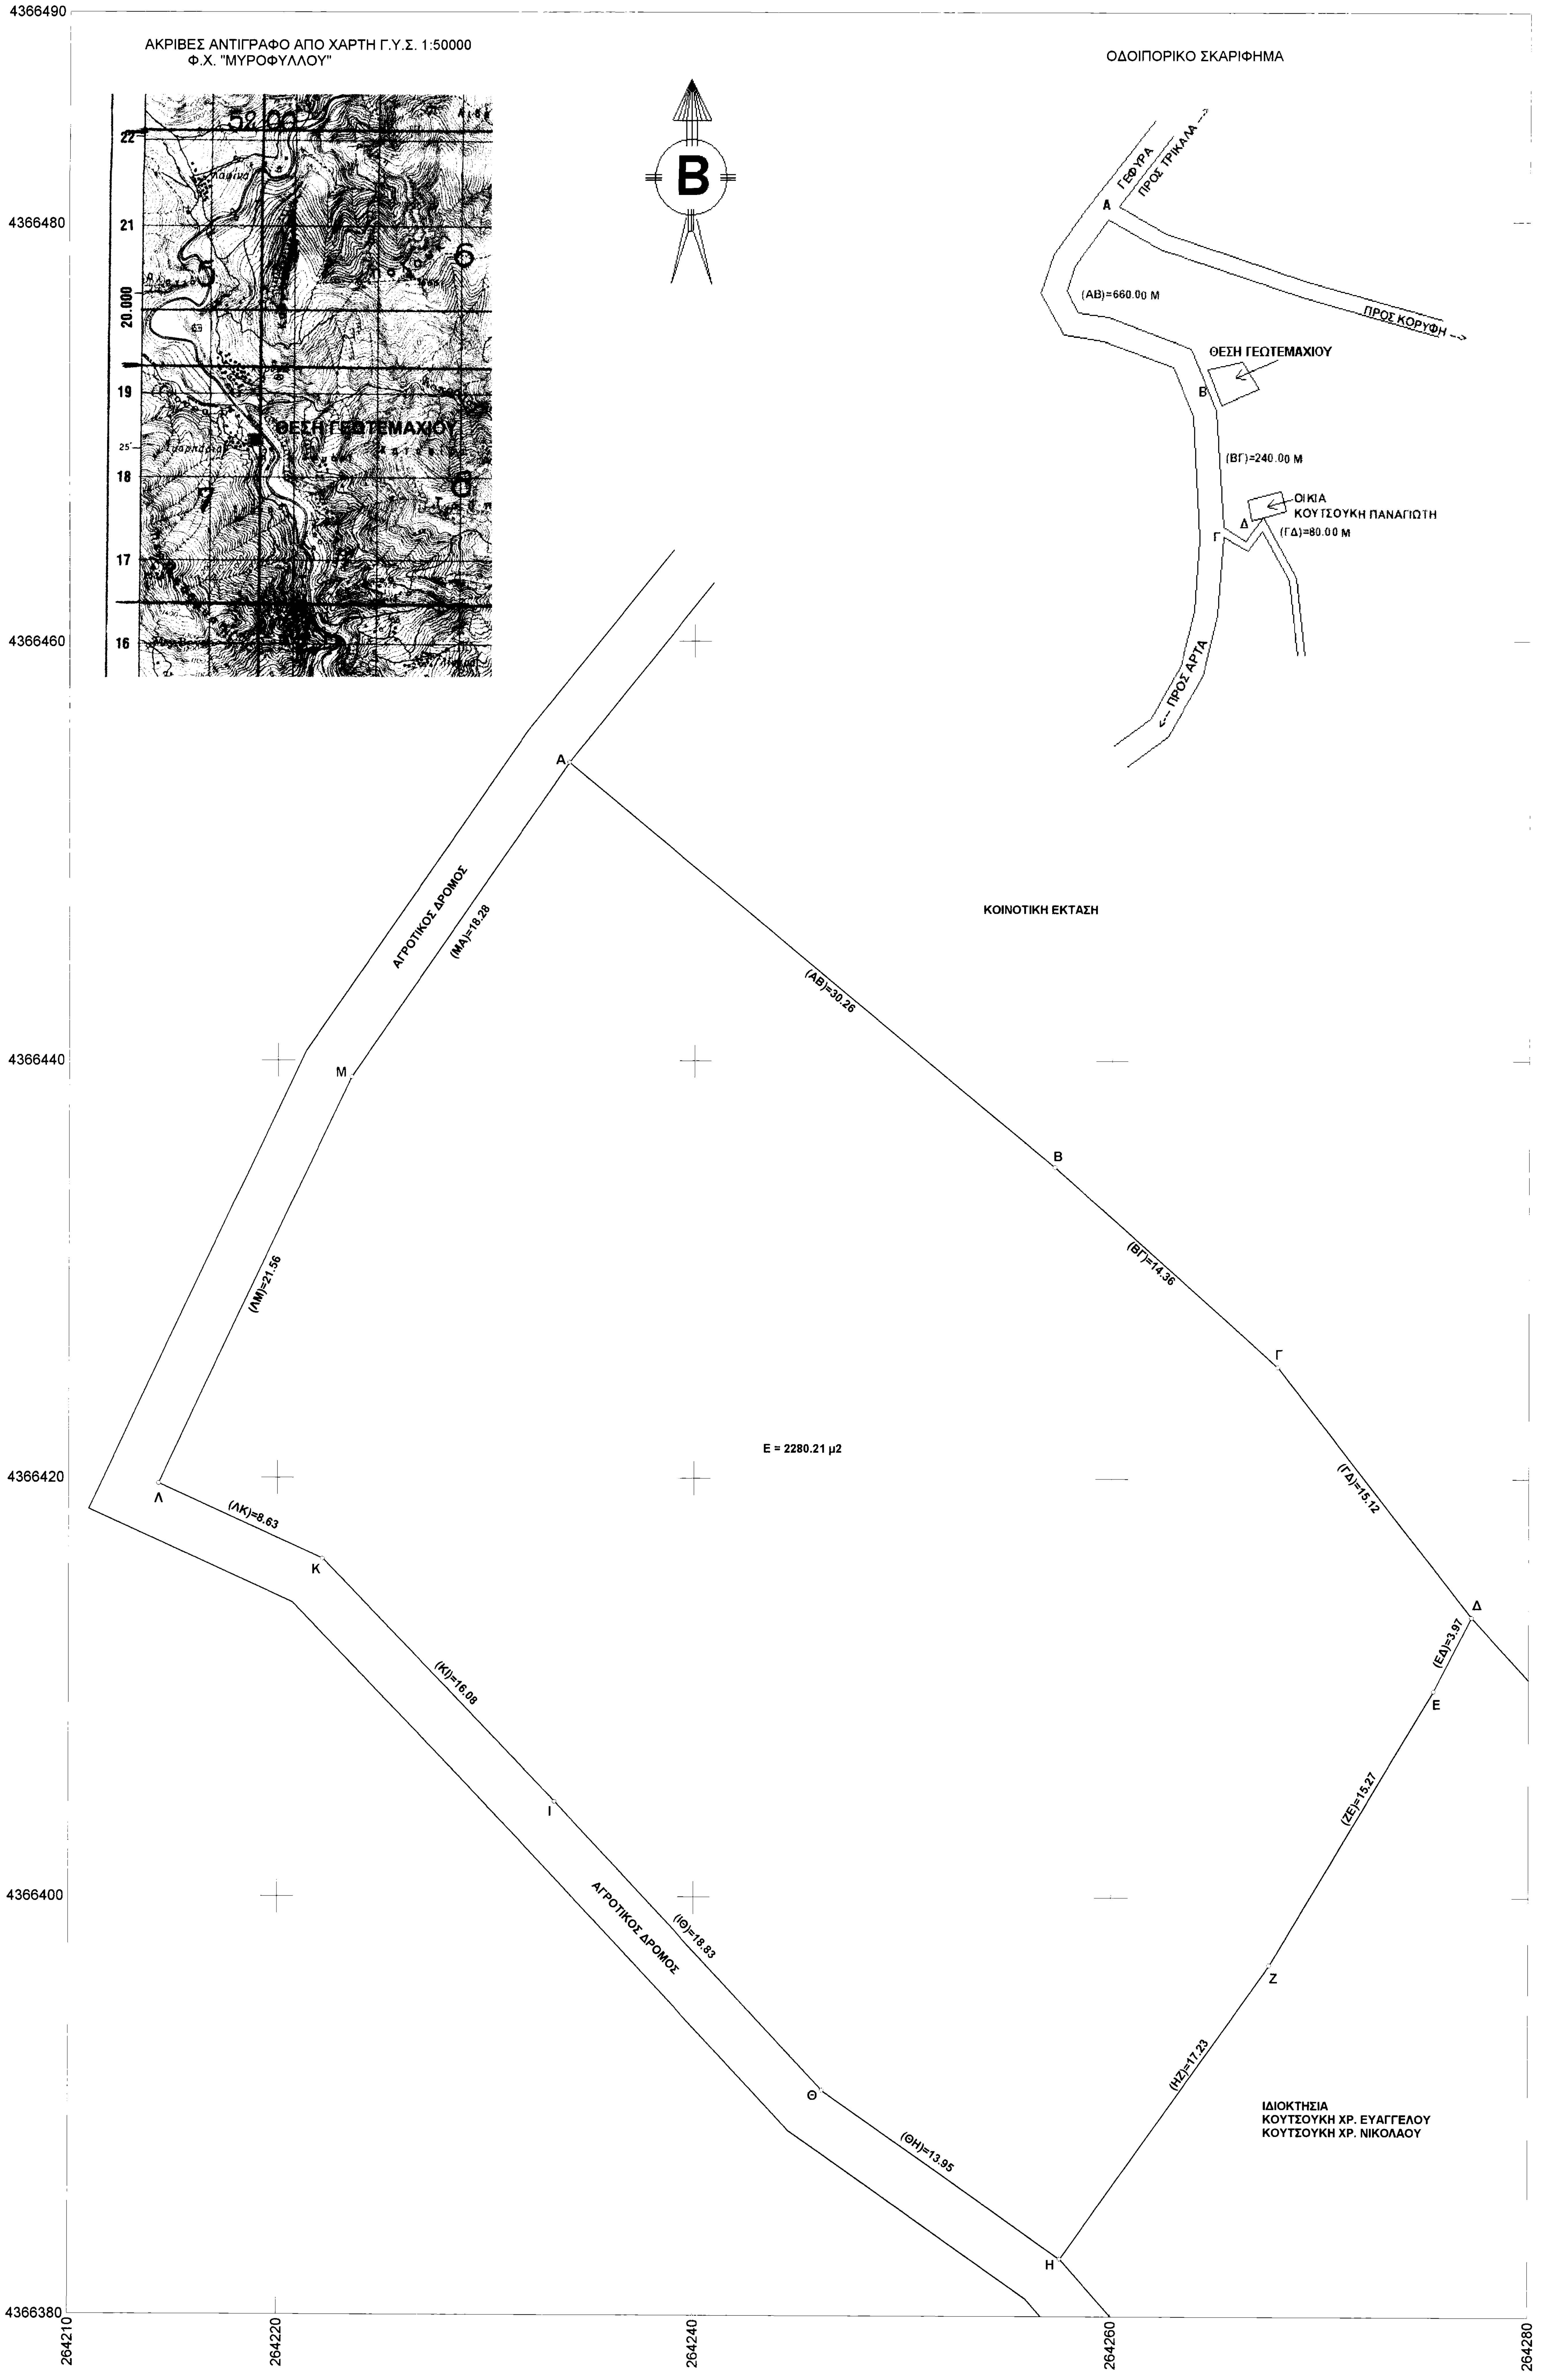
ΑΚΡΙΒΕΣ ΑΝΤΙΓΡΑΦΟ ΑΠΟ ΧΑΡΤΗ Γ.Υ.Σ. 1:50000
Φ.Χ. "ΜΥΡΟΦΥΛΛΟΥ"
ΘΕΣΗ ΓΕΩΤΕΜΑΧΙΟΥ
ΟΔΟΙΠΟΡΙΚΟ ΣΚΑΡΙΦΗΜΑ
ΓΕΦΥΡΑ
ΠΡΟΣ ΤΡΙΚΑΛΑ
(ΑΒ)=660.00 Μ
ΠΡΟΣ ΚΟΡΥΦΗ
ΘΕΣΗ ΓΕΩΤΕΜΑΧΙΟΥ
(ΒΓ)=240.00 Μ
ΟΙΚΙΑ
ΚΟΥΤΣΟΥΚΗ ΠΑΝΑΓΙΩΤΗ
(ΓΔ)=80.00 Μ
ΠΡΟΣ ΑΡΤΑ
Β
ΚΟΙΝΟΤΙΚΗ ΕΚΤΑΣΗ
ΑΓΡΟΤΙΚΟΣ ΔΡΟΜΟΣ
(ΑΒ)=30.26
(ΒΓ)=14.36
(ΓΔ)=15.12
(ΕΔ)=3.97
(ΖΕ)=15.27
(ΗΖ)=17.23
(ΘΗ)=13.95
(ΙΘ)=18.83
(ΚΙ)=16.08
(ΛΚ)=8.63
(ΑΜ)=21.56
(ΜΑ)=18.28
Ε = 2280.21 μ2
ΙΔΙΟΚΤΗΣΙΑ
ΚΟΥΤΣΟΥΚΗ ΧΡ. ΕΥΑΓΓΕΛΟΥ
ΚΟΥΤΣΟΥΚΗ ΧΡ. ΝΙΚΟΛΑΟΥ
4366490
4366480
4366460
4366440
4366420
4366400
4366380
264210
264220
264240
264260
264280

1.Εμβαδό γεωτεμαχίου με στοιχεία Α-Β-Γ-Δ-Ε-Ζ-Η-Θ-Ι-Κ-Λ-Μ-Α

Κορυφή	X	Y	πλευρά
Α	264233.962	4366454.226	30.26
Β	264257.269	4366434.922	14.36
Γ	264267.950	4366425.317	15.12
Δ	264277.262	4366413.404	3.97
Ε	264275.441	4366409.877	15.27
Ζ	264267.582	4366396.788	17.23
Η	264257.585	4366382.759	13.95
Θ	264246.168	4366390.783	18.83
Ι	264233.305	4366404.538	16.08
Κ	264222.163	4366416.135	8.63
Λ	264214.314	4366419.729	21.56
Μ	264223.520	4366439.225	18.28
Α	264233.962	4366454.226	
		Εμβαδό =	2280.21 μ2

2. Δήλωση υλοποίησης ορίων

Η υπογεγραμμένη Κουτσούκη Βασιλική δηλώνω ότι υπέδειξα τα όρια του γεωτεμαχίου με στοιχεία Α-Β-Γ-Δ-Ε-Ζ-Η-Θ-Ι-Κ-Λ-Μ-Α που βρίσκεται στην Κτηματική περιφέρεια του οικισμού Σκαρπάρι της Τ.Κ. Θεοδώριανων της Δ.Κ. Θεοδώριανων του Δήμου Κεντρικών Τζουμέρκων στο έδαφος τα οποία και συμφωνούν με το παρόν σχέδιο.

Η Δηλούσα

1545/362/17-3-2015

Ο Εισηγητής

ΔΩΡΟΣ ΚΟΛΟΒΟΣ
ΔΑΣΟΛΟΓΟΣ
Γ' ΒΑΘΜΟ

17-3-2015

ΤΕΧΝΙΚΟ ΓΡΑΦΕΙΟ ΒΑΣΙΛΕΙΟΥ ΙΑΚΩΒΑΚΗ Τοπογράφου Μηχανικού Καποδιστρίου 25 Τ.Κ.42100 - ΤΡΙΚΑΛΑ Τηλ : 24310 32754 fax : 24310 74933 email : geodatae@otenet.gr	ΜΕΛΕΤΕΣ - ΕΦΑΡΜΟΓΕΣ ΙΔΙΩΤΙΚΩΝ - ΔΗΜΟΤΙΚΩΝ και ΔΗΜΟΣΙΩΝ ΕΡΓΩΝ
ΕΡΓΟΔΟΤΗΣ	**Κουτσούκη Βασιλική, Κουτσούκη Αναστασία Κουτσούκη Ανδρομάχη, Κουτσούκη Ελένη**
ΕΡΓΟ	Αποτύπωση-σχεδίαση γεωτεμαχίου
ΘΕΣΗ ΕΡΓΟΥ	"Μηλιές" οικισμού Σκαρπάρι της Δ.Κ. Θεοδώριανων του Δ. Κεντρικών Τζουμέρκων
ΜΕΛΕΤΗΤΗΣ	Βασίλειος Ιακωβάκης
ΘΕΜΑ ΣΧΕΔΙΟΥ	Τοπογραφικό Διάγραμμα
ΑΡΙΘΜΟΣ ΣΧΕΔΙΟΥ	3
ΚΛΙΜΑΚΑ	1:200
ΠΡΟΒΟΛΗ ΦΥΛΛΟ ΧΑΡΤΗ	ΕΓΣΑ 87
ΧΡΟΝΟΣ ΜΕΛΕΤΗΣ	Σεπτέμβριος 2013
ΥΠΟΓΡΑΦΗ	**ΣΦΡΑΓΙΔΑ**