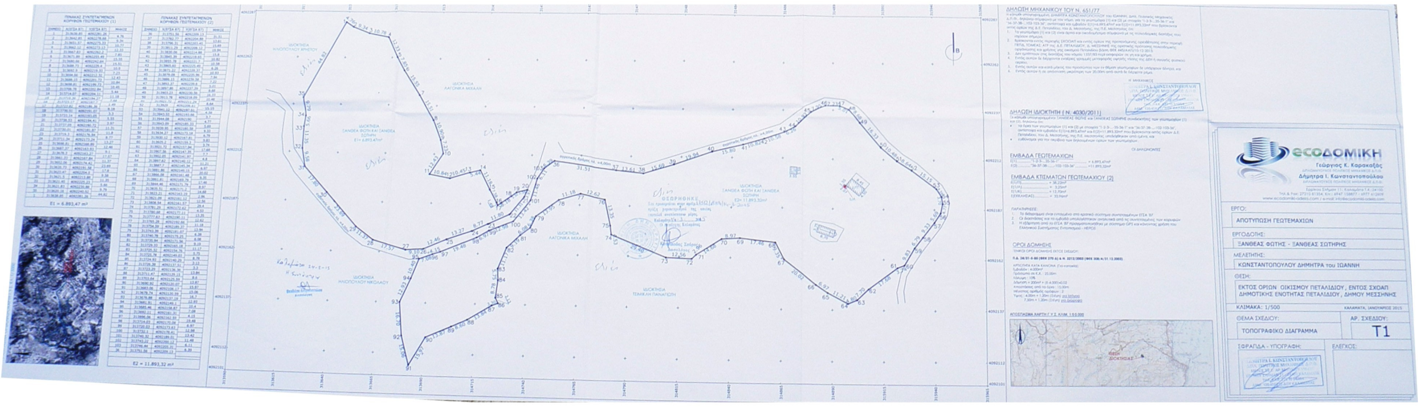

ΠΙΝΑΚΑΣ ΣΥΝΤΕΤΑΓΜΕΝΩΝ ΚΟΡΥΦΩΝ ΓΕΩΤΕΜΑΧΙΟΥ (1)

E1 = 6.893,47 m²

ΠΙΝΑΚΑΣ ΣΥΝΤΕΤΑΓΜΕΝΩΝ ΚΟΡΥΦΩΝ ΓΕΩΤΕΜΑΧΙΟΥ (2)

E2 = 11.893,32 m²

ΔΗΛΩΣΗ ΜΗΧΑΝΙΚΟΥ ΤΟΥ Ν. 651/77

Η ΜΗΧΑΝΙΚΟΣ

ΔΗΛΩΣΗ ΙΔΙΟΚΤΗΤΗ (Ν. 4030/2011)

ΟΙ ΔΗΛΟΥΝΤΕΣ

ΕΜΒΑΔΑ ΓΕΩΤΕΜΑΧΙΩΝ

E(1)............"1-2-3-...35-36-1" .... = 6.893,47m²
E(2)............"36-37-38-.....-102-103-36"............. =11.893,32m²

ΕΜΒΑΔΑ ΚΤΙΣΜΑΤΩΝ ΓΕΩΤΕΜΑΧΙΟΥ (2)

E(1/Π)........................ = 38,22m²
E(1/Α)........................ = 3,25m²
E(1/Κ)........................ = 12,70m²
E(ΕΚΚΛΗΣΙΑΣ)............. = 33,96m²

ΠΑΡΑΤΗΡΗΣΕΙΣ

ΟΡΟΙ ΔΟΜΗΣΗΣ

Π.Δ. 24/31-5-85 (ΦΕΚ 270 Δ) & Ν. 3212/2003 (ΦΕΚ 308/Α/31.12.2003)

ΑΠΟΣΠΑΣΜΑ ΧΑΡΤΗ Γ.Υ.Σ. ΚΛΙΜ. 1:50.000

ΘΕΣΗ ΙΔΙΟΚΤΗΣΙΑΣ

ecoΔΟΜΙΚΗ

Γεώργιος Κ. Καρακαξάς

Δήμητρα Ι. Κωνσταντοπούλου

www.ecodomiki-adeia.com / e-mail: info@ecodomiki-adeia.com

ΕΡΓΟ:	ΑΠΟΤΥΠΩΣΗ ΓΕΩΤΕΜΑΧΙΩΝ
ΕΡΓΟΔΟΤΗΣ:	ΞΑΝΘΕΑΣ ΦΩΤΗΣ - ΞΑΝΘΕΑΣ ΣΩΤΗΡΗΣ
ΜΕΛΕΤΗΤΗΣ:	ΚΩΝΣΤΑΝΤΟΠΟΥΛΟΥ ΔΗΜΗΤΡΑ του ΙΩΑΝΝΗ
ΘΕΣΗ:	ΕΚΤΟΣ ΟΡΙΩΝ ΟΙΚΙΣΜΟΥ ΠΕΤΑΛΙΔΙΟΥ , ΕΝΤΟΣ ΣΧΟΑΠ ΔΗΜΟΤΙΚΗΣ ΕΝΟΤΗΤΑΣ ΠΕΤΑΛΙΔΙΟΥ , ΔΗΜΟΥ ΜΕΣΣΗΝΗΣ
ΚΛΙΜΑΚΑ: 1/500	ΚΑΛΑΜΑΤΑ, ΙΑΝΟΥΑΡΙΟΣ 2015
ΘΕΜΑ ΣΧΕΔΙΟΥ: ΤΟΠΟΓΡΑΦΙΚΟ ΔΙΑΓΡΑΜΜΑ	ΑΡ. ΣΧΕΔΙΟΥ: T1
ΣΦΡΑΓΙΔΑ - ΥΠΟΓΡΑΦΗ:	ΕΛΕΓΧΟΣ:

ΔΗΜΗΤΡΑ Ι. ΚΩΝΣΤΑΝΤΟΠΟΥΛΟΥ
ΔΙΠΛ. ΠΟΛΙΤΙΚΟΣ ΜΗΧΑΝΙΚΟΣ Δ.Π.Θ.