ΤΟΠΟΓΡΑΦΙΚΟ ΔΙΑΓΡΑΜΜΑ

ΒΑΤΣΟΥΝΙΑ Δήμου Μουζακίου
ΕΜΒΑΔΟΝ ΟΙΚΟΠΕΔΟΥ Α-Β-Γ-Λ-Μ-Α
Ε = 849.50 m²

ΟΡΟΙ ΔΟΜΗΣΕΩΣ

Π.Δ. της 24-5-85 (ΦΕΚ 270/Δ΄/31-5-85) "δόμηση, γηπέδων κειμένων εκτός εγκεκριμένων ρυμοτομικών σχεδίων"

ΑΡΤΙΟΤΗΤΑ ΓΗΠΕΔΟΥ

Πρόσ. 45 m - Βάθ. 50 m - εμβ. 4000,00 m2 (κανόνα)
Πρόσ. 20 m - Βάθ. 35 m - εμβ. 1200,00 m2 (υφιστάμενα της 12-9-64 - παρέκκλιση)
Πρόσ. 25 m - Βάθ. 40 m - εμβ. 2000,00 m2 (υφιστάμενα της 6-10-78 - παρέκκλιση)
Κάλυψη 10%
Σ.Δ. 0.20
Μέγιστο ύψος 7,50 m - στέγη 1,20 m
Σ. Ο. 5,0x0.20=1,00

ΣΥΝΤΕΤΑΓΜΕΝΕΣ ΚΟΡΥΦΩΝ ΣΤΟ ΣΥΣΤΗΜΑ ΕΓΣΑ 97			ΠΛΕΥΡΕΣ
Α	292628.993	4364036.791	Α Β = 6.20
Β	292630.147	4364030.717	Β Γ = 5.12
Γ	292625.758	4364028.083	Γ Δ = 14.20
Δ	292611.585	4364027.255	Δ Ε = 19.73
Ε	292593.498	4364019.382	Ε Ζ = 3.20
Ζ	292593.444	4364016.185	Ζ Η = 24.60
Η	292575.052	4363999.867	Η Θ = 23.60
Θ	292562.289	4364019.718	Θ Ι = 6.04
Ι	292567.733	4364022.326	Ι Κ = 7.60
Κ	292575.029	4364024.454	Κ Λ = 14.46
Λ	292588.490	4364029.726	Λ Μ = 13.85
Μ	292601.803	4364033.541	Μ Α = 27.38
Α	292628.993	4364036.791	

3 ΥΠΑΡΧΟΝΤΑ ΚΤΙΡΙΑ

κτηνοτροφικές εγκαταστάσεις
- ποιμνιοστάσιο : Ε =271.18 m²
- υπόστεγο : Ε = 46.28 m²
- αποθήκη : Ε = 5.58 m²

ΔΗΛΩΣΗ ΜΗΧΑΝΙΚΟΥ

Ο κάτωθι υπογεγραμμένος Λάμπρος Ευθυμίου, πολιτικός μηχανικός, δηλώνω ότι το οικόπεδο με τα στοιχεία Α-Β-Γ-...-Λ-Μ-Α, εμβαδού 849.50 τμ δεν είναι άρτιο και οικοδομήσιμο σύμφωνα με τις διατάξεις του Γ.Ο.Κ. και είναι δυνατή η μεταβίβασή του.

Ο δηλών μηχανικός

ΛΑΜΠΡΟΣ ΕΥΡ. ΕΥΘΥΜΙΟΥ
ΔΙΠΛ/ΧΟΣ ΠΟΛΙΤΙΚΟΣ ΜΗΧΑΝΙΚΟΣ
ΠΑΝΕΠΙΣΤΗΜΙΟΥ ΠΑΒΙΑΣ
ΜΕΛΟΣ Τ.Ε.Ε. Α.Μ. 28317
18ης ΑΥΓΟΥΣΤΟΥ & ΝΤ. ΚΑΝΙΟΥΡΑ 23
431 00 ΚΑΡΔΙΤΣΑ - ΤΗΛ. 24410-20688

ΔΗΛΩΣΗ ΙΔΙΟΚΤΗΤΗ

Ο κάτωθι υπογεγραμμένος Ιωάννης Γραβάνης, ιδιοκτήτης του περιγραφόμενου οικοπέδου με τα στοιχεία Α-Β-Γ-...-Λ-Μ-Α, δηλώνω ότι τα όρια υπεδείχθησαν από εμένα

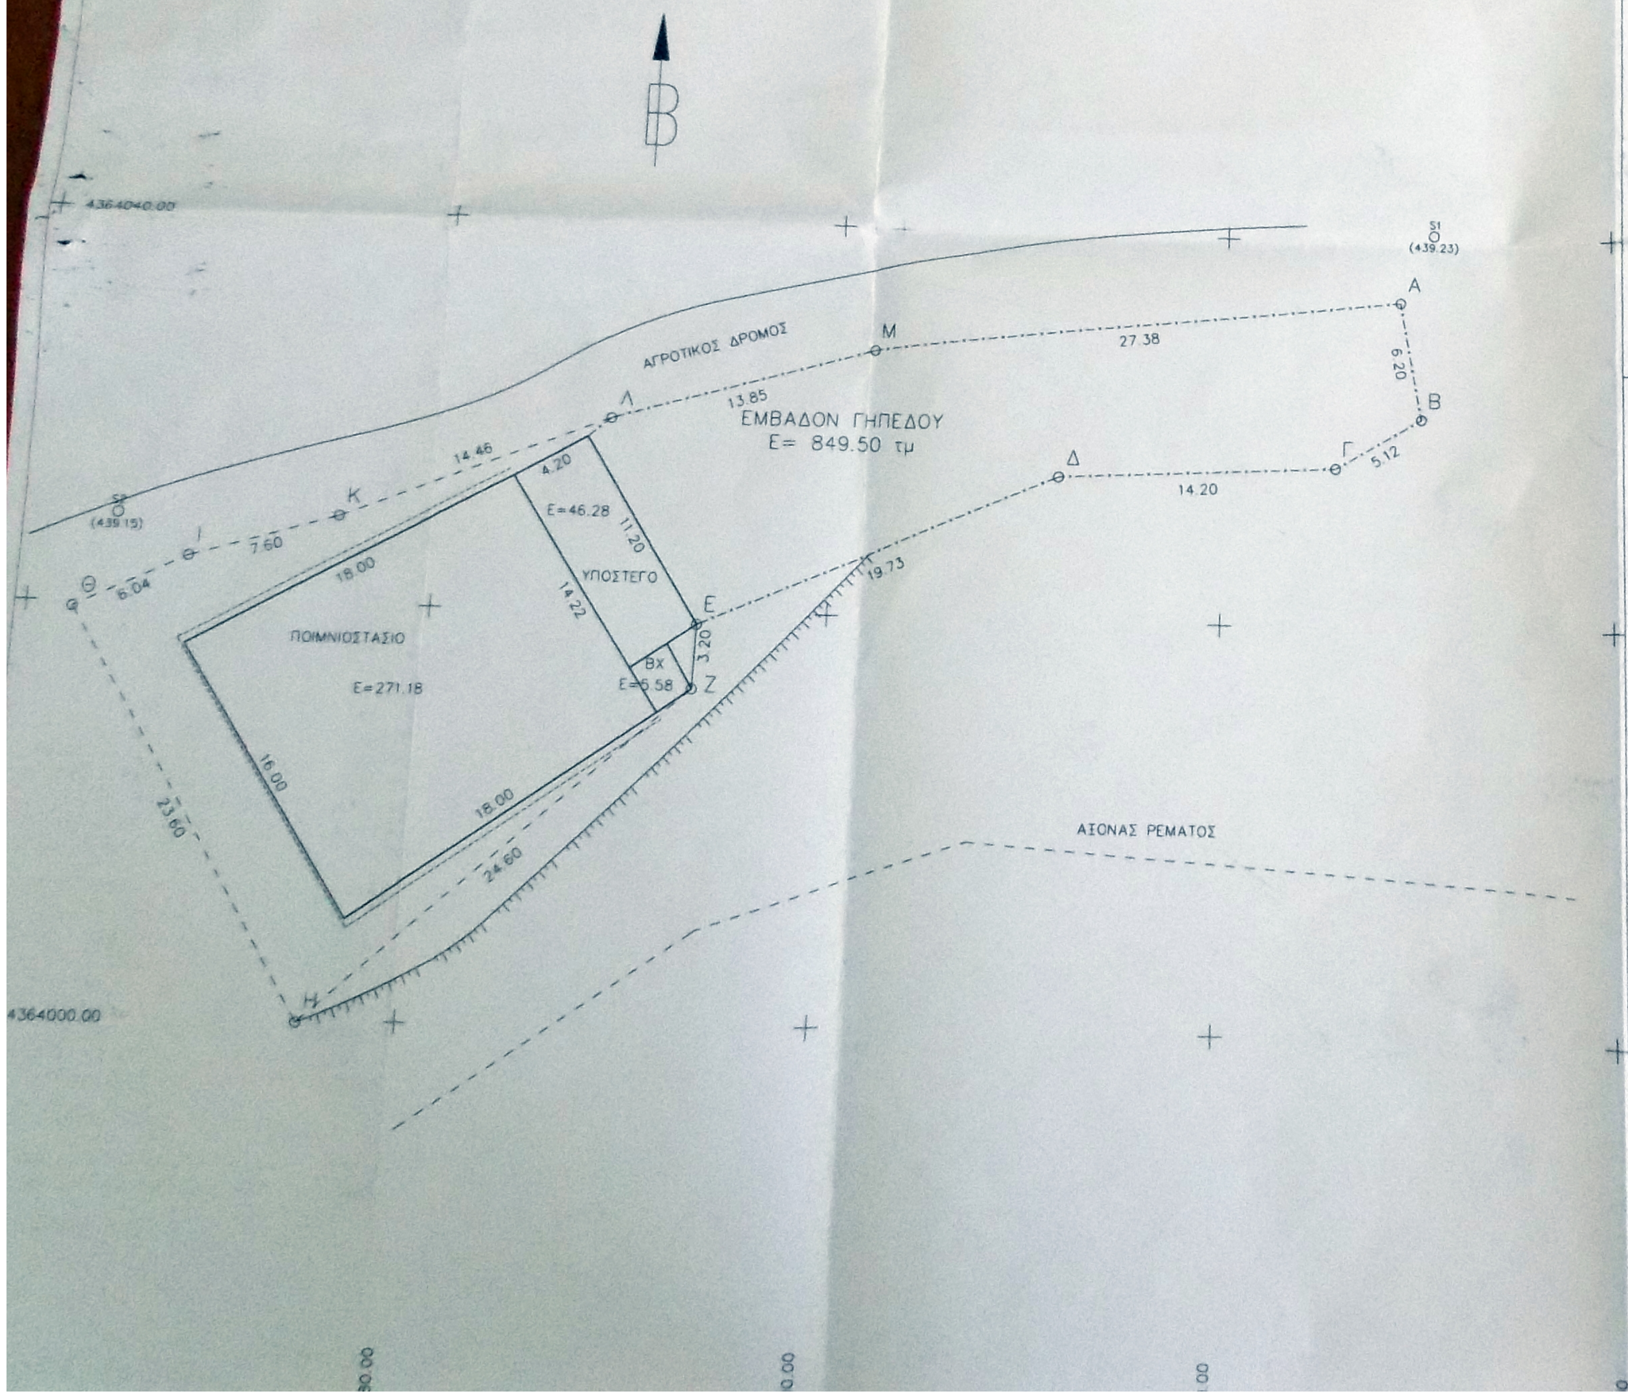

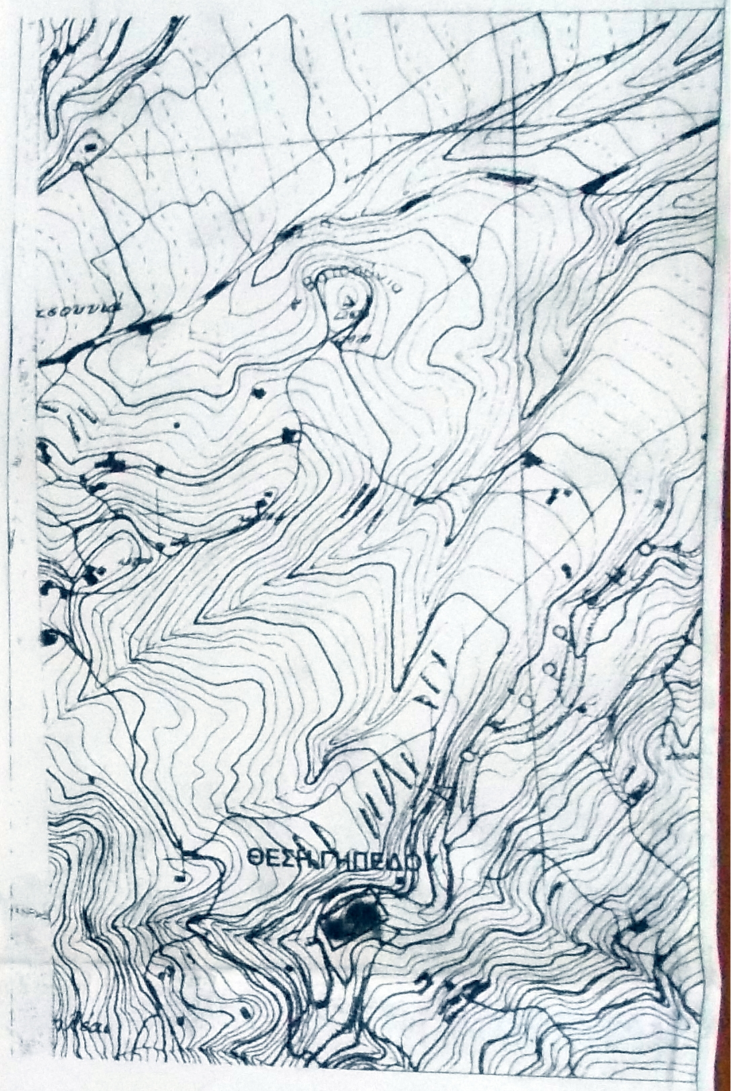

ΕΡΓΟΔΟΤΕΣ : ΖΗΣΗΣ ΠΑΝΑΓΙΩΤΗΣ ΤΟΥ ΕΥΘΥΜΙΟΥ

ΕΡΓΟ: ΚΤΗΝΟΤΡΟΦΙΚΕΣ ΕΓΚΑΤΑΣΤΑΣΕΙΣ

ΘΕΣΗ ΕΡΓΟΥ: Τ.Κ. ΒΑΤΣΟΥΝΙΑΣ - ΔΗΜΟΣ ΜΟΥΖΑΚΙΟΥ

ΜΕΛΕΤΗΤΕΣ: ΕΥΘΥΜΙΟΥ ΛΑΜΠΡΟΣ Πολ/κός Μηχ/κός

ΘΕΜΑ ΣΧΕΔΙΟΥ: ΤΟΠΟΓΡΑΦΙΚΟ ΔΙΑΓΡΑΜΜΑ

ΑΡΙΘΜΟΣ ΣΧΕΔΙΟΥ: Τ-1

ΚΛΙΜΑΚΕΣ: 1 : 200

ΧΡΟΝΟΣ ΜΕΛΕΤΗΣ: ΔΕΚΕΜΒΡΙΟΣ 2014

ΥΠΟΓΡΑΦΗ

Το παρόν αποτελεί αναπόσπαστο μέρος της [illegible] πράξης χαρακτηρισμού του Δασάρχη Μουζακίου - Καρδίτσας.
ΘΕΩΡΗΘΗΚΕ ΕΛΕΓΧΘΗΚΕ
Μουζάκι [illegible] 2015 Μουζάκι 12-3-2015
Ο Δασάρχης Μουζακίου Ο Δασολόγος
Κωνσταντίνος Νικ. Ηλιοπούλης
Δασολόγος με βαθμό Β΄
ΤΕΡΨΙΘΕΑ ΧΟΥΡΔΑΚΗ
ΔΑΣΟΛΟΓΟΣ ΜΕ Δ΄ ΒΑΘΜΟ

ΣΦΡΑΓΙΔΑ

ΛΑΜΠΡΟΣ ΕΥΡ. ΕΥΘΥΜΙΟΥ
ΔΙΠΛ/ΧΟΣ ΠΟΛΙΤΙΚΟΣ ΜΗΧΑΝΙΚΟΣ
ΠΑΝΕΠΙΣΤΗΜΙΟΥ ΠΑΒΙΑΣ
ΜΕΛΟΣ Τ.Ε.Ε. Α.Μ. 28317
18ης ΑΥΓΟΥΣΤΟΥ & ΝΤ. ΚΑΝΙΟΥΡΑ 23
[illegible] 24410-20688

ο δηλών