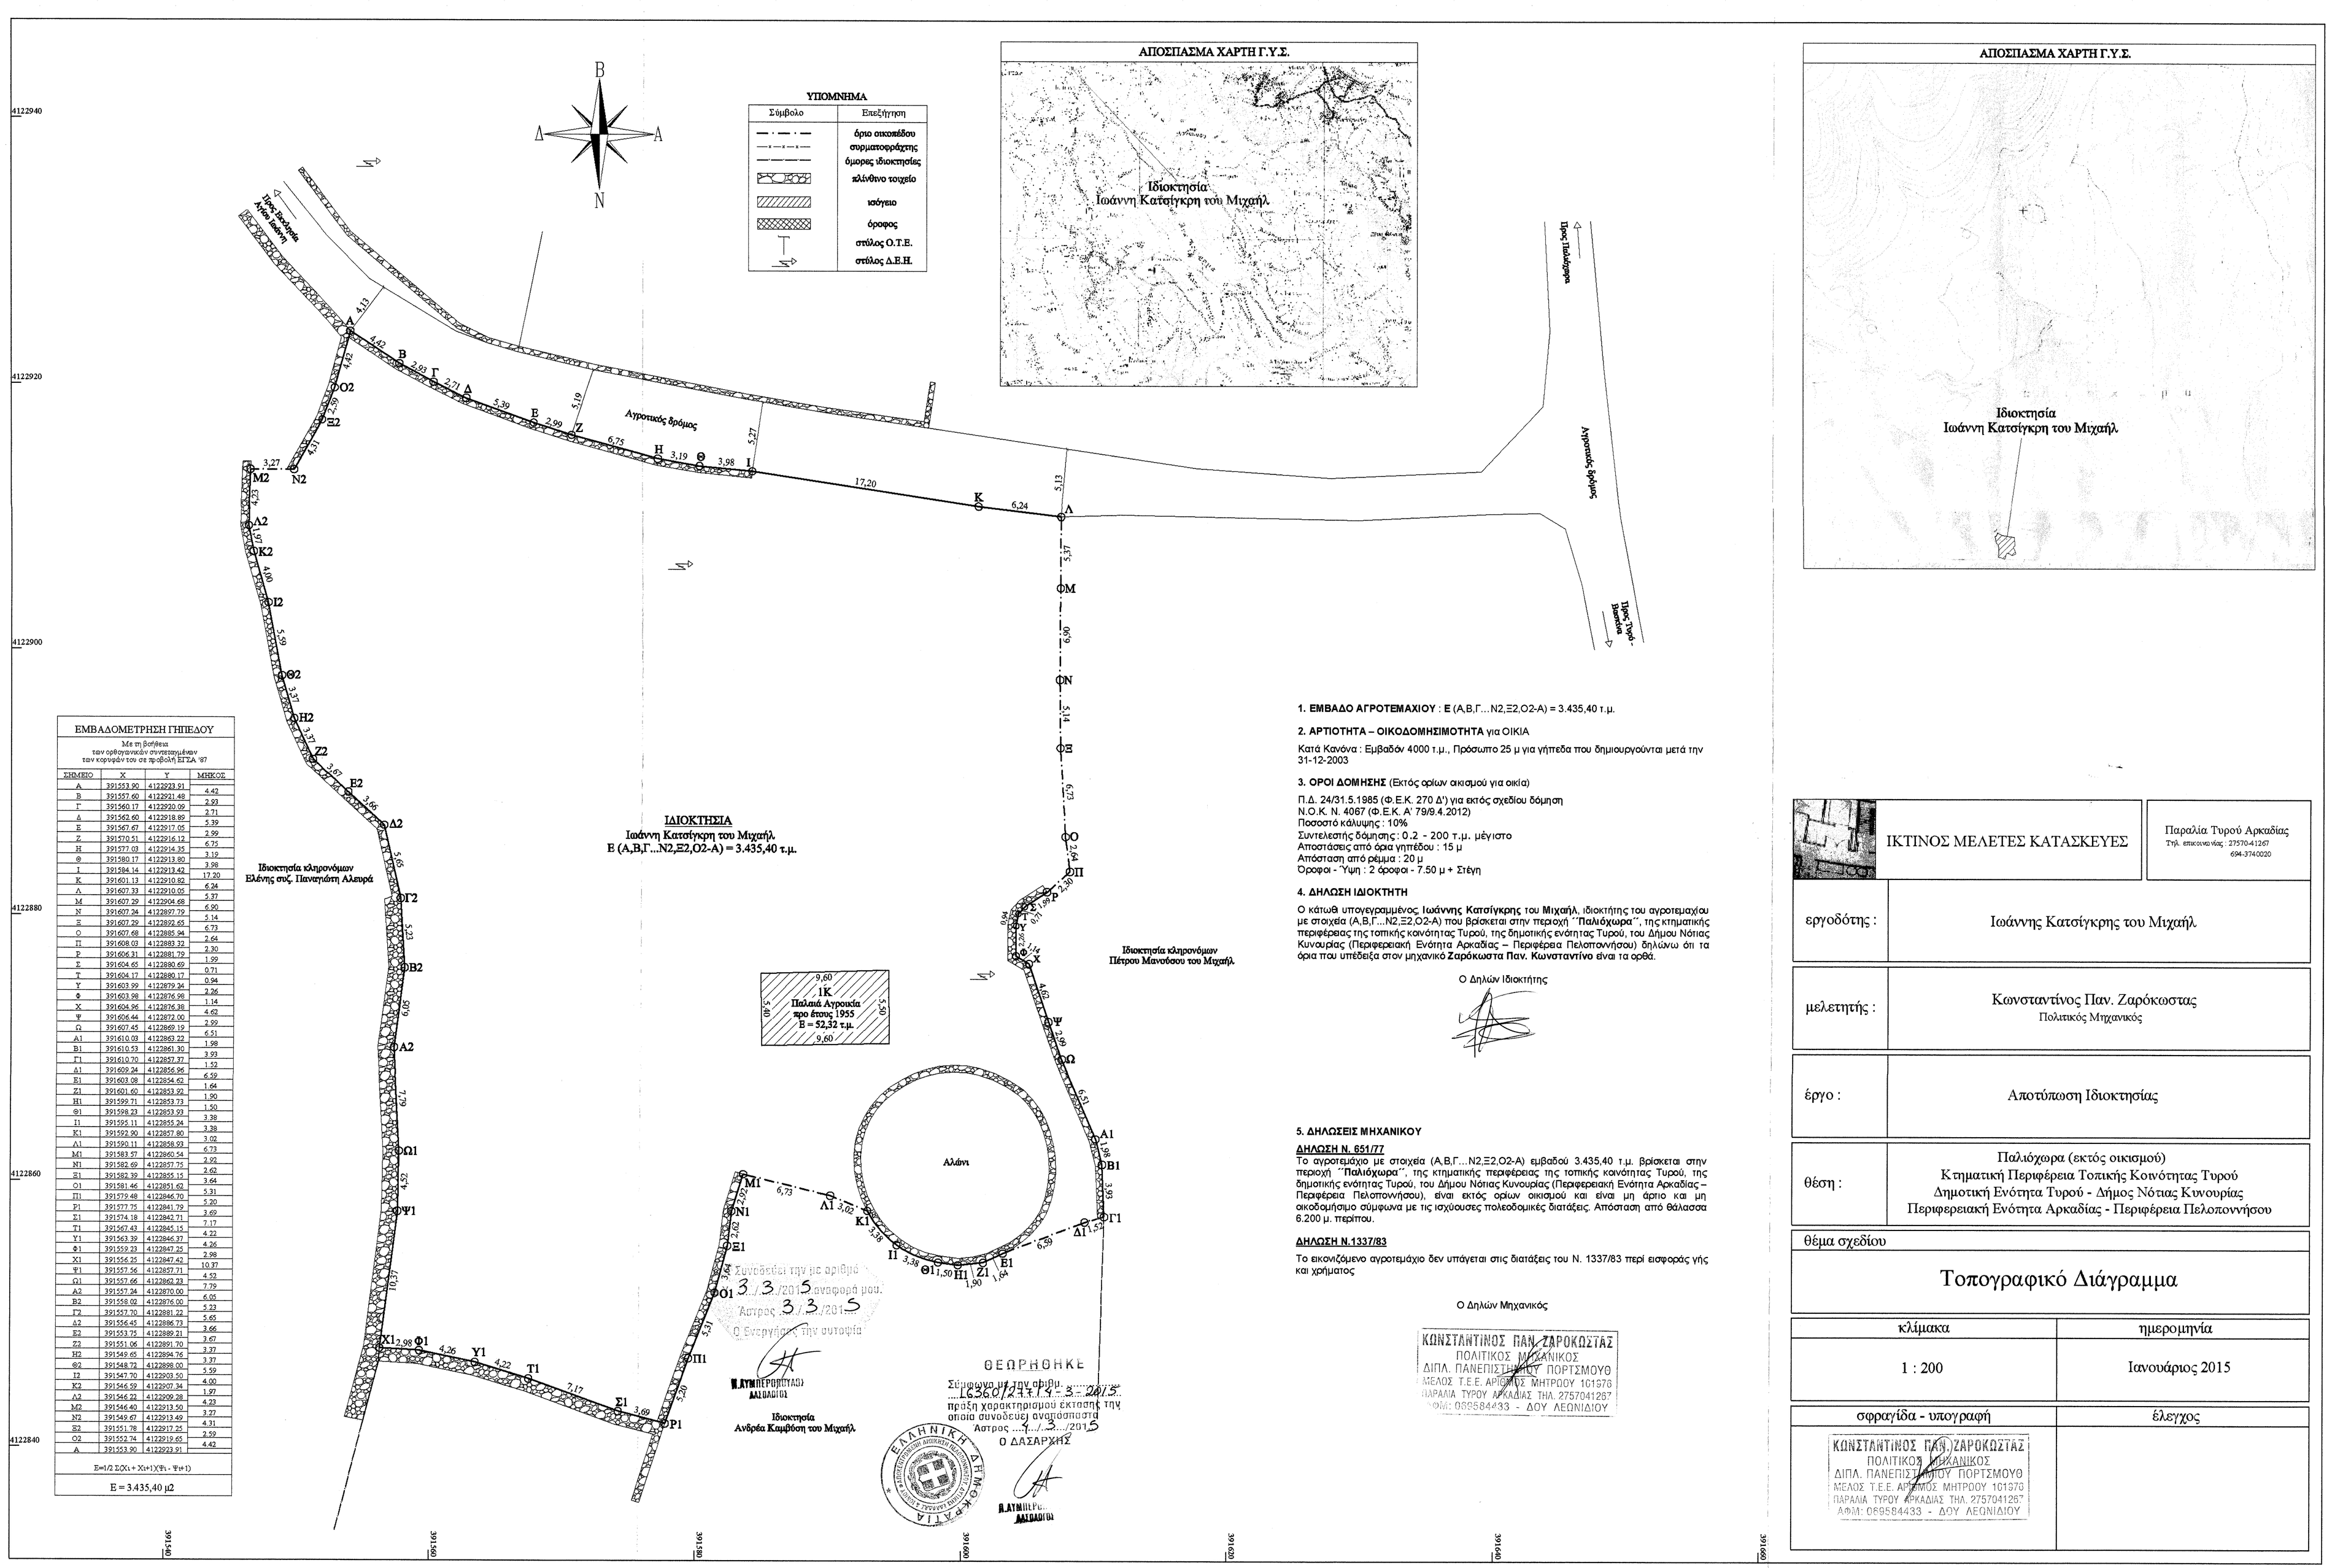
Β
Δ
Α
Ν
ΥΠΟΜΝΗΜΑ
Σύμβολο
Επεξήγηση
όριο οικοπέδου
συρματοφράχτης
όμορες ιδιοκτησίες
πλίνθινο τοιχείο
ισόγειο
όροφος
στύλος Ο.Τ.Ε.
στύλος Δ.Ε.Η.
ΑΠΟΣΠΑΣΜΑ ΧΑΡΤΗ Γ.Υ.Σ.
Ιδιοκτησία
Ιωάννη Κατσίγκρη του Μιχαήλ
ΑΠΟΣΠΑΣΜΑ ΧΑΡΤΗ Γ.Υ.Σ.
Ιδιοκτησία
Ιωάννη Κατσίγκρη του Μιχαήλ
Προς Βασιλάκι
Άνω Βασιλή
Προς Παλιόχωρα
Αγροτικός δρόμος
Προς Τυρό - Βασιλειό
Αγροτικός δρόμος
4122940
4122920
4122900
4122880
4122860
4122840
Α
Β
Γ
Δ
Ε
Ζ
Η
Θ
Ι
Κ
Λ
Μ
Ν
Ξ
Ο
Π
Ρ
Σ
Τ
Υ
Φ
Χ
Ψ
Ω
Α1
Β1
Γ1
Δ1
Ε1
Ζ1
Η1
Θ1
Ι1
Κ1
Λ1
Μ1
Ν1
Ξ1
Ο1
Π1
Ρ1
Σ1
Τ1
Υ1
Φ1
Χ1
Ψ1
Ω1
Α2
Β2
Γ2
Δ2
Ε2
Ζ2
Η2
Θ2
Ι2
Κ2
Λ2
Μ2
Ν2
Ξ2
Ο2
Π2
Ρ2
Σ2
Τ2
Υ2
Φ2
Χ2
Ψ2
Ω2
4,13
4,42
2,93
2,71
5,39
2,99
5,19
6,75
3,19
3,98
5,27
17,20
6,24
5,13
5,37
6,90
6,73
2,64
2,30
1,99
0,71
0,94
2,26
1,14
4,62
2,99
6,51
1,98
3,93
1,52
6,59
1,64
1,90
1,50
3,38
3,38
3,02
6,73
2,92
2,62
3,64
5,31
5,20
3,69
7,17
4,22
4,26
2,98
10,37
4,53
7,79
6,05
5,23
5,65
3,66
3,67
3,37
3,37
5,59
4,00
1,97
4,23
3,27
4,31
2,59
4,42
ΙΔΙΟΚΤΗΣΙΑ
Ιωάννη Κατσίγκρη του Μιχαήλ.
Ε (Α,Β,Γ...Ν2,Ξ2,Ο2-Α) = 3.435,40 τ.μ.
Ιδιοκτησία κληρονόμων
Ελένης συζ. Παναγιώτη Αλευρά
Ιδιοκτησία κληρονόμων
Πέτρου Μανούσου του Μιχαήλ.
1Κ
Παλαιά Αγρουκία
προ έτους 1955
Ε = 52,32 τ.μ.
9,60
5,40
Αλάνι
Ιδιοκτησία
Ανδρέα Καμβύση του Μιχαήλ.
Συνοδεύει την με αριθμό
3/3/2015 αναφορά μου.
Άστρος 3/3/2015
Ο Ενεργείων την υποψία
ΘΕΩΡΗΘΗΚΕ
Σύμφωνα με την αριθμ.
Γ6360/27719-3-2015
πράξη χαρακτηρισμού έκτασης την
οποία συνοδεύει αναφαστασή
Άστρος ...1.../.3.../2015
Ο ΔΑΣΑΡΧΗΣ
Α.ΔΗΜΗΤΡΟΠΟΥΛΟΣ
ΔΑΣΟΛΟΓΟΣ
ΕΛΛΗΝΙΚΗ ΔΗΜΟΚΡΑΤΙΑ
ΔΑΣΑΡΧΕΙΟ ΔΗΜΟΥ ΜΕΓΑΛΟΠΟΛΗΣ
ΕΜΒΑΔΟΜΕΤΡΗΣΗ ΓΗΠΕΔΟΥ
Με τη βοήθεια
των ορθογωνικών συντεταγμένων
των κορυφών του σε προβολή ΕΓΣΑ '87
ΣΗΜΕΙΟ | X | Y | ΜΗΚΟΣ
Α | 391553.90 | 4122923.91 | 4.42
Β | 391557.60 | 4122921.48 | 2.93
Γ | 391560.17 | 4122920.09 | 2.71
Δ | 391562.60 | 4122918.89 | 5.39
Ε | 391567.67 | 4122917.05 | 2.99
Ζ | 391570.51 | 4122916.12 | 6.75
Η | 391577.03 | 4122914.35 | 3.19
Θ | 391580.17 | 4122913.80 | 3.98
Ι | 391584.14 | 4122913.42 | 17.20
Κ | 391601.13 | 4122910.82 | 6.24
Λ | 391607.33 | 4122910.05 | 5.37
Μ | 391607.29 | 4122904.68 | 6.90
Ν | 391607.24 | 4122897.79 | 5.14
Ξ | 391607.29 | 4122892.65 | 6.73
Ο | 391607.68 | 4122885.94 | 2.64
Π | 391608.03 | 4122883.32 | 2.30
Ρ | 391606.31 | 4122881.79 | 1.99
Σ | 391604.65 | 4122880.69 | 0.71
Τ | 391604.17 | 4122880.17 | 0.94
Υ | 391603.39 | 4122879.24 | 2.26
Φ | 391603.98 | 4122876.99 | 1.14
Χ | 391604.96 | 4122876.38 | 4.62
Ψ | 391606.44 | 4122872.00 | 2.99
Ω | 391607.45 | 4122869.19 | 6.51
Α1 | 391610.03 | 4122863.22 | 1.98
Β1 | 391610.53 | 4122861.30 | 3.93
Γ1 | 391610.70 | 4122857.37 | 1.52
Δ1 | 391609.24 | 4122856.96 | 6.59
Ε1 | 391603.08 | 4122854.62 | 1.64
Ζ1 | 391601.60 | 4122853.92 | 1.90
Η1 | 391599.71 | 4122853.73 | 1.50
Θ1 | 391598.23 | 4122853.93 | 3.38
Ι1 | 391595.11 | 4122855.24 | 3.38
Κ1 | 391592.90 | 4122857.80 | 3.02
Λ1 | 391590.11 | 4122858.93 | 6.73
Μ1 | 391583.57 | 4122860.54 | 2.92
Ν1 | 391582.69 | 4122857.75 | 2.62
Ξ1 | 391582.39 | 4122855.15 | 3.64
Ο1 | 391581.66 | 4122851.62 | 5.31
Π1 | 391579.48 | 4122846.70 | 5.20
Ρ1 | 391577.75 | 4122841.79 | 3.69
Σ1 | 391574.18 | 4122842.71 | 7.17
Τ1 | 391567.43 | 4122845.15 | 4.22
Υ1 | 391563.39 | 4122846.37 | 4.26
Φ1 | 391559.23 | 4122847.25 | 2.98
Χ1 | 391556.25 | 4122847.42 | 10.37
Ψ1 | 391557.56 | 4122857.71 | 4.53
Ω1 | 391557.66 | 4122862.23 | 7.79
Α2 | 391557.24 | 4122870.00 | 6.05
Β2 | 391558.02 | 4122876.00 | 5.23
Γ2 | 391557.70 | 4122881.22 | 5.65
Δ2 | 391556.45 | 4122886.73 | 3.66
Ε2 | 391553.75 | 4122889.21 | 3.67
Ζ2 | 391551.06 | 4122891.70 | 3.37
Η2 | 391549.65 | 4122894.76 | 3.37
Θ2 | 391548.72 | 4122898.00 | 5.59
Ι2 | 391547.70 | 4122903.50 | 4.00
Κ2 | 391546.59 | 4122907.34 | 1.97
Λ2 | 391546.22 | 4122909.28 | 4.23
Μ2 | 391546.40 | 4122913.50 | 3.27
Ν2 | 391548.67 | 4122913.49 | 4.31
Ξ2 | 391551.78 | 4122917.25 | 2.59
Ο2 | 391552.74 | 4122919.65 | 4.42
Α | 391553.90 | 4122923.91
Ε=1/2 Σ(Χι + Χι+1)(Ψι - Ψι+1)
Ε = 3.435,40 μ2
1. ΕΜΒΑΔΟ ΑΓΡΟΤΕΜΑΧΙΟΥ : Ε (Α,Β,Γ...Ν2,Ξ2,Ο2-Α) = 3.435,40 τ.μ.
2. ΑΡΤΙΟΤΗΤΑ – ΟΙΚΟΔΟΜΗΣΙΜΟΤΗΤΑ για ΟΙΚΙΑ
Κατά Κανόνα : Εμβαδόν 4000 τ.μ., Πρόσωπο 25 μ για γήπεδα που δημιουργούνται μετά την 31-12-2003
3. ΟΡΟΙ ΔΟΜΗΣΗΣ (Εκτός ορίων οικισμού για οικία)
Π.Δ. 24/31.5.1985 (Φ.Ε.Κ. 270 Δ') για εκτός σχεδίου δόμηση
Ν.Ο.Κ. Ν. 4067 (Φ.Ε.Κ. Α' 79/9.4.2012)
Ποσοστό κάλυψης : 10%
Συντελεστής δόμησης : 0.2 - 200 τ.μ. μέγιστο
Αποστάσεις από όρια γηπέδου : 15 μ
Απόσταση από ρέμμα : 20 μ
Όροφοι - Ύψη : 2 όροφοι - 7.50 μ + Στέγη
4. ΔΗΛΩΣΗ ΙΔΙΟΚΤΗΤΗ
Ο κάτωθι υπογεγραμμένος Ιωάννης Κατσίγκρης του Μιχαήλ, ιδιοκτήτης του αγροτεμαχίου με στοιχεία (Α,Β,Γ...Ν2,Ξ2,Ο2-Α) που βρίσκεται στην περιοχή "Παλιόχωρα", της κτηματικής περιφέρειας της τοπικής κοινότητας Τυρού, της δημοτικής ενότητας Τυρού, του Δήμου Νότιας Κυνουρίας (Περιφερειακή Ενότητα Αρκαδίας – Περιφέρεια Πελοποννήσου) δηλώνω ότι τα όρια που υπέδειξα στον μηχανικό Ζαρόκωστα Παν. Κωνσταντίνο είναι τα ορθά.
Ο Δηλών Ιδιοκτήτης
5. ΔΗΛΩΣΕΙΣ ΜΗΧΑΝΙΚΟΥ
ΔΗΛΩΣΗ Ν. 651/77
Το αγροτεμάχιο με στοιχεία (Α,Β,Γ...Ν2,Ξ2,Ο2-Α) εμβαδού 3.435,40 τ.μ. βρίσκεται στην περιοχή "Παλιόχωρα", της κτηματικής περιφέρειας της τοπικής κοινότητας Τυρού, της δημοτικής ενότητας Τυρού, του Δήμου Νότιας Κυνουρίας (Περιφερειακή Ενότητα Αρκαδίας – Περιφέρεια Πελοποννήσου), είναι εκτός ορίων οικισμού και είναι μη άρτιο και μη οικοδομήσιμο σύμφωνα με τις ισχύουσες πολεοδομικές διατάξεις. Απόσταση από θάλασσα 6.200 μ. περίπου.
ΔΗΛΩΣΗ Ν.1337/83
Το εικονιζόμενο αγροτεμάχιο δεν υπάγεται στις διατάξεις του Ν. 1337/83 περί εισφοράς γής και χρήματος
Ο Δηλών Μηχανικός
ΚΩΝΣΤΑΝΤΙΝΟΣ ΠΑΝ. ΖΑΡΟΚΩΣΤΑΣ
ΠΟΛΙΤΙΚΟΣ ΜΗΧΑΝΙΚΟΣ
ΔΙΠΛ. ΠΑΝΕΠΙΣΤΗΜΙΟΥ ΠΟΡΤΣΜΟΥΘ
ΜΕΛΟΣ Τ.Ε.Ε. ΑΡΙΘΜΟΣ ΜΗΤΡΟΟΥ 101976
ΠΑΡΑΛΙΑ ΤΥΡΟΥ ΑΡΚΑΔΙΑΣ ΤΗΛ. 2757041267
ΑΦΜ: 089584433 - ΔΟΥ ΛΕΩΝΙΔΙΟΥ
ΙΚΤΙΝΟΣ ΜΕΛΕΤΕΣ ΚΑΤΑΣΚΕΥΕΣ
Παραλία Τυρού Αρκαδίας
Τηλ. επικοινωνίας: 27570-41267
694-3740020
εργοδότης : Ιωάννης Κατσίγκρης του Μιχαήλ
μελετητής : Κωνσταντίνος Παν. Ζαρόκωστας
Πολιτικός Μηχανικός
έργο : Αποτύπωση Ιδιοκτησίας
θέση : Παλιόχωρα (εκτός οικισμού)
Κτηματική Περιφέρεια Τοπικής Κοινότητας Τυρού
Δημοτική Ενότητα Τυρού - Δήμος Νότιας Κυνουρίας
Περιφερειακή Ενότητα Αρκαδίας - Περιφέρεια Πελοποννήσου
θέμα σχεδίου
Τοπογραφικό Διάγραμμα
κλίμακα : 1 : 200
ημερομηνία : Ιανουάριος 2015
σφραγίδα - υπογραφή
ΚΩΝΣΤΑΝΤΙΝΟΣ ΠΑΝ. ΖΑΡΟΚΩΣΤΑΣ
ΠΟΛΙΤΙΚΟΣ ΜΗΧΑΝΙΚΟΣ
ΔΙΠΛ. ΠΑΝΕΠΙΣΤΗΜΙΟΥ ΠΟΡΤΣΜΟΥΘ
ΜΕΛΟΣ Τ.Ε.Ε. ΑΡΙΘΜΟΣ ΜΗΤΡΟΟΥ 101976
ΠΑΡΑΛΙΑ ΤΥΡΟΥ ΑΡΚΑΔΙΑΣ ΤΗΛ. 2757041267
ΑΦΜ: 089584433 - ΔΟΥ ΛΕΩΝΙΔΙΟΥ
έλεγχος
391540
391560
391580
391600
391620
391640