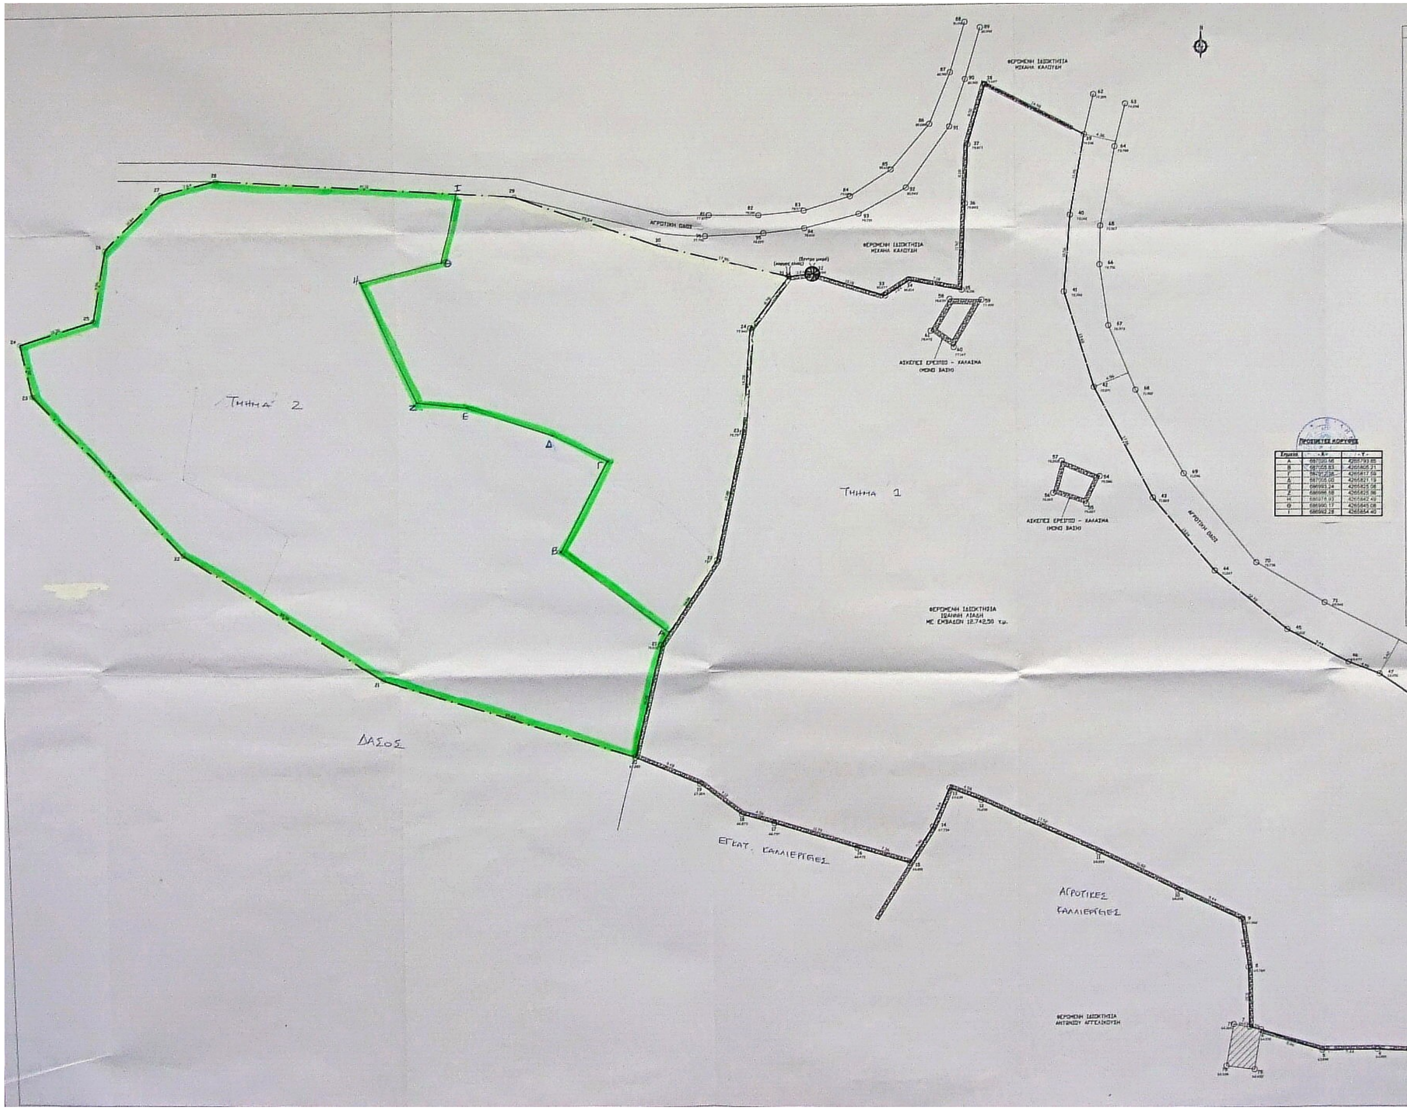
ΦΕΡΟΜΕΝΗ ΙΔΙΟΚΤΗΣΙΑ ΜΙΧΑΗΛ ΚΑΛΟΥΔΗ
ΦΕΡΟΜΕΝΗ ΙΔΙΟΚΤΗΣΙΑ ΜΙΧΑΗΛ ΚΑΛΟΥΔΗ
ΑΓΡΟΤΙΚΗ ΟΔΟΣ
Τμημα 2
Τμημα 1
ΑΣΚΕΠΕΣ ΕΡΕΙΠΙΟ - ΧΑΛΑΣΜΑ (ΜΟΝΟ ΒΑΣΗ)
ΑΣΚΕΠΕΣ ΕΡΕΙΠΙΟ - ΧΑΛΑΣΜΑ (ΜΟΝΟ ΒΑΣΗ)
ΦΕΡΟΜΕΝΗ ΙΔΙΟΚΤΗΣΙΑ ΙΩΑΝΝΗ ΛΙΑΔΗ ΜΕ ΕΜΒΑΔΟΝ 12.742,50 τ.μ.
ΑΓΡΟΤΙΚΗ ΟΔΟΣ
Α
Β
Γ
Δ
Ε
Ζ
Η
Θ
Ι
ΔΑΣΟΣ
ΕΓΚΑΤ. ΚΑΛΛΙΕΡΓΕΙΕΣ
ΑΓΡΟΤΙΚΕΣ ΚΑΛΛΙΕΡΓΕΙΕΣ
ΦΕΡΟΜΕΝΗ ΙΔΙΟΚΤΗΣΙΑ ΑΝΤΩΝΙΟΥ ΑΓΓΕΛΙΚΟΥΣΗ
ΔΑΣΙΚΗ ΕΚΤΑΣΗ

ΠΡΟΣΘΕΤΕΣ ΚΟΡΥΦΕΣ

Σημεία	- Χ -	- Υ -
Α	687020.66	4265793.85
Β	687055.83	4265805.21
Γ	687072.26	4265817.59
Δ	687055.00	4265821.19
Ε	686993.24	4265825.08
Ζ	686986.58	4265825.98
Η	686978.03	4265842.49
Θ	686990.17	4265845.08
Ι	686992.28	4265854.40

ΘΕΣΗ "ΠΑΧΙΑ"

ΔΗΛΩΣΗ ΥΛΟΠΟΙΗΣΗΣ ΟΡΙΩΝ

Ο υπογεγραμμένος Ιωάννης Λιάδης ιδιοκτήτης του αγροτεμαχίου που εμφανίζεται στο παρόν απόσπασμα δηλώνω ότι τα όρια που έχουμε υλοποιήσει είναι ορθά. Οι ονομαζόμενοι ιδιοκτήτες υποδείχθηκαν από τον ιδιοκτήτη.

Ο ΔΗΛΩΝ

ΔΗΛΩΣΗ ΜΗΧΑΝΙΚΟΥ

Βεβαιώνεται ότι το αγροτεμάχιο με όρια (1,2,3,...52,53,1) και εμβαδόν Ε=12.742,50 τ.μ. ιδιοκτησίας Ιωάννη Λιάδη βρίσκεται εκτός οικισμού και εκτός σχεδίου πόλεως και είναι άρτιο και οικοδομήσιμο σύμφωνα με τις ισχύουσες πολεοδομικές διατάξεις (Π.Δ. 24/31.5.1985 ΦΕΚ 270) [illegible] της Δ/νσης Δασών. Το αγροτεμάχιο προϋφίσταται του έτους 2003.

Το αγροτεμάχιο βρίσκεται εκτός περιοχής Natura 2000 (Ν.3937/2011, ΦΕΚ 60/31-3-2011). Το αγροτεμάχιο απέχει 3.000 μ. περίπου από τον πλησιέστερο οικισμό και 200 μ. περίπου από τη θάλασσα.

Ο ΜΗΧΑΝΙΚΟΣ

ΔΗΜΗΤΡΙΟΣ Ν. ΨΑΛΤΑΚΗΣ
ΠΟΛΙΤΙΚΟΣ ΜΗΧΑΝΙΚΟΣ Τ.Ε.
ΑΡΙΘΜΟΣ ΜΗΤΡΩΟΥ [illegible]
ΕΛ. ΒΕΝΙΖΕΛΟΥ 14 ΧΙΟΣ
ΤΗΛ.-FAX 2271044777
ΑΦΜ 132384467 ΔΟΥ ΧΙΟΥ

ΕΜΒΑΔΟΜΕΤΡΗΣΗ ΑΓΡΟΤΕΜΑΧΙΟΥ ΣΕ ΣΥΣΤΗΜΑ ΣΥΝΤΕΤΑΓΜΕΝΩΝ ΕΓΣΑ 87

ΕΜΒΑΔΟΝ ΑΓΡΟΤΕΜΑΧΙΟΥ 12.742,50 τ.μ.

ΑΠΟΣΠΑΣΜΑ ΧΑΡΤΟΥ
ΚΛΙΜΑΚΑ 1:5000

ΥΠΟΜΝΗΜΑ

▬	ΞΕΡΟΛΙΘΙΑ - ΠΕΤΡΟΤΟΙΧΟΣ
☐	ΣΗΜΕΙΟ ΕΝΔΕΙΞΗΣ ΑΠΟΛΥΤΟΥ ΥΨΟΜΕΤΡΟΥ
○	ΑΡΙΘΜΗΜΕΝΗ ΚΟΡΥΦΗ ΑΓΡΟΤΕΜΑΧΙΟΥ

ΕΡΓΟΔΟΤΗΣ: ΙΩΑΝΝΗΣ ΛΙΑΔΗΣ

ΕΡΓΟ: ΑΠΟΤΥΠΩΣΗ ΙΔΙΟΚΤΗΣΙΩΝ

ΘΕΣΗ: [illegible] " ΚΑΡΔΑΜΥΛΑ ΔΗΜΟΥ ΧΙΟΥ

ΜΕΛΕΤΗΤΕΣ

ΔΗΜΗΤΡΙΟΣ Ν. ΨΑΛΤΑΚΗΣ
ΠΤΥΧΙΟΥΧΟΣ ΠΟΛΙΤΙΚΟΣ ΜΗΧΑΝΙΚΟΣ Τ.Ε.

ΘΕΜΑ ΣΧΕΔΙΟΥ

ΤΟΠΟΓΡΑΦΙΚΟ ΔΙΑΓΡΑΜΜΑ

ΕΙΔΙΚΟΣ Α/Α ΣΧΕΔΙΟΥ ΚΑΤΗΓΟΡΙΑΣ ΜΕΛΕΤΗΣ: **A1**

ΚΛΙΜΑΚΑ: 1:200
ΟΚΤΩΒΡΙΟΣ 2013

ΣΦΡΑΓΙΔΑ-ΥΠΟΓΡΑΦΗ

ΔΗΜΗΤΡΙΟΣ Ν. ΨΑΛΤΑΚΗΣ
ΠΟΛΙΤΙΚΟΣ ΜΗΧΑΝΙΚΟΣ Τ.Ε.
ΑΡΙΘΜΟΣ ΜΗΤΡΩΟΥ [illegible]
ΕΛ. ΒΕΝΙΖΕΛΟΥ 14 ΧΙΟΣ
ΤΗΛ.-FAX 2271044777
ΑΦΜ 132384467 ΔΟΥ ΧΙΟΥ

ΘΕΩΡΗΣΗ

ΘΕΩΡΗΘΗΚΕ
29-4-14