

ΥΠΕΥΘΥΝΗ ΔΗΛΩΣΗ Ν.651/77

Ο Υπευθύνων Αθ. Μαρτάρητης Πολ. Μηχανικός, δηλώνει υπεύθυνα ότι το συγκεκριμένο σχέδιο βασίζεται στο παρόν τοπογραφικό διαγράμμα είναι ΑΡΤΟ & ΟΙΚΟΔΟΜΗΣΙΜΟ σύμφωνα με τις ισχύουσες πολεοδομικές διατάξεις. Τα όρια υπαίθρου ο υποκτιμήθηκε. Δεν εμπίπτει στις διατάξεις του Ν.1137/83 περί εισφοράς σε γη & χρήμα. Εντός αυτού δεν διέρχονται ενσφαιρικές γραμμικές μεταφορές υψηλής τάσης της ΔΕΗ ή αγωγός φυσικού αερίου. Εντός αυτού ή σε απόσταση μικρότερη των 20μ. από αυτό δεν διέρχεται ρέμα.

Ο ΜΗΧ/ΚΟΣ




**ΑΓΑΝΑΣΙΟΣ Μ. ΜΑΡΤΑΡΙΤΗΣ**  
ΔΙΠΛ. ΠΟΛΙΤΙΚΟΣ ΜΗΧΑΝΙΚΟΣ ΔΠΘ & ΕΑΕ  
ΜΕΛΟΣ ΤΕΕ - ΑΡ. ΜΗΤΡΩΟΥ: 32266  
ΠΕΣΣΟΝΤΩΝ 26 - ΕΡΥΘΡΑΙ ΑΤΤΙΚΗΣ  
ΤΗΛ.: 22630 62-543 & 6944 581290  
Α.Φ.Μ.: 024500793 - ΔΟΥ: ΘΗΒΩΝ

ΙΔΙΟΚΤΗΣΙΑ  
ΑΓΝΩΣΤΟΥ

ΙΔΙΟΚΤΗΣΙΑ  
ΟΛΥΣΣΕΑ ΜΑΡΤΑΡΙΤΗ

229.80

ΕΜΒΛΑΔΟΝ ΑΒΓΔΕΖ = 17480.20 μ<sup>2</sup>

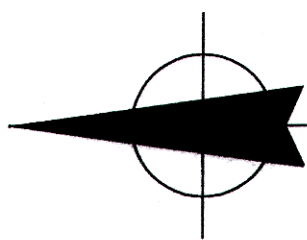

ΙΔΙΟΚΤΗΣΙΑ  
ΑΓΝΩΣΤΟΥ

71.26

66.66



ΙΔΙΟΚΤΗΣΙΑ  
ΚΛΕΝΟΥ ΜΑΡΤΑΡΙΤΗ

126.65

ΙΔΙΟΚΤΗΣΙΑ  
ΑΓΝΩΣΤΟΥ

α/α	X	Y
A	441591.45	4235091.08
B	441606.57	4235006.01
Γ	441481.30	4234983.52
Δ	441416.58	4235006.08
E	441364.31	4235052.23
Z	441363.58	4235061.50

ΕΜΒΛΑΔΟΝ ΑΒΓΔΕΖ = 17480.20 μ<sup>2</sup>

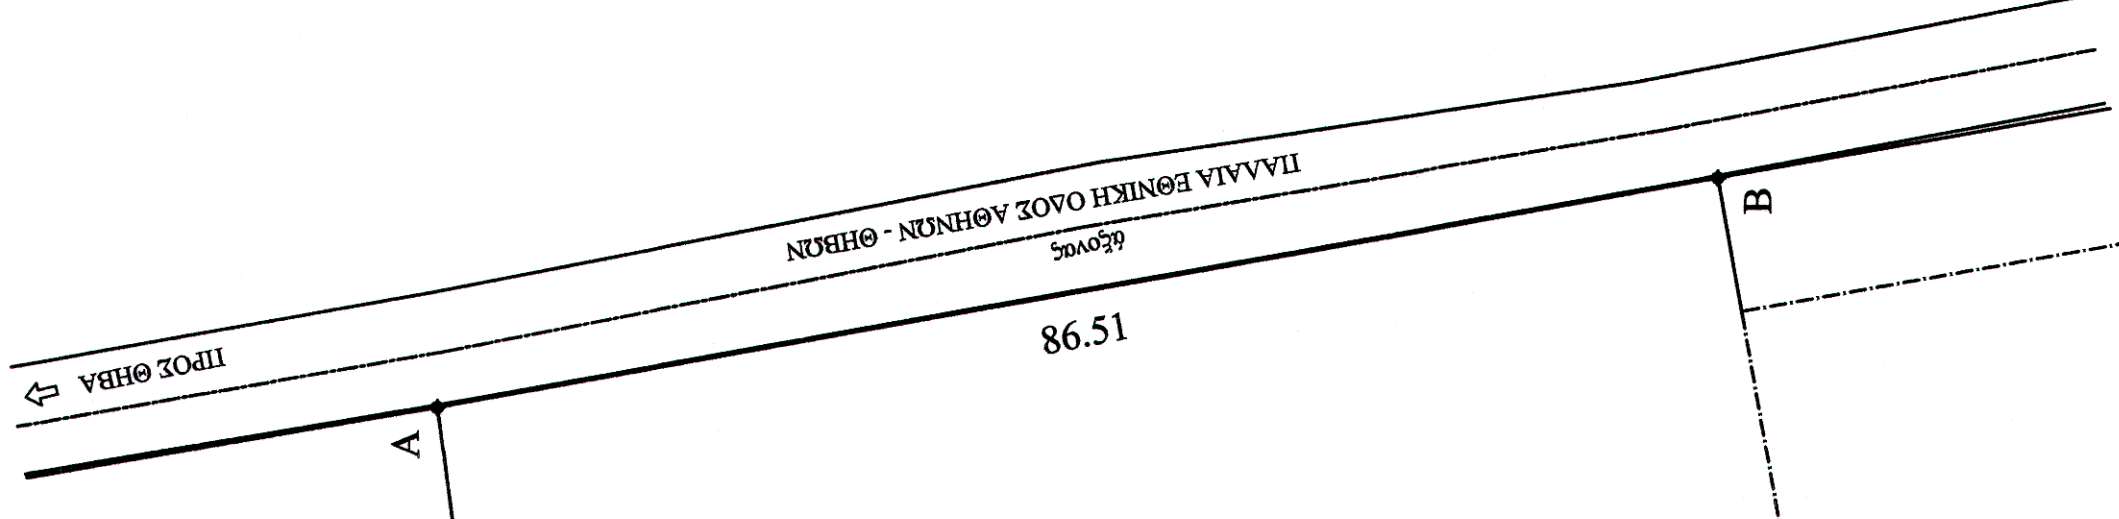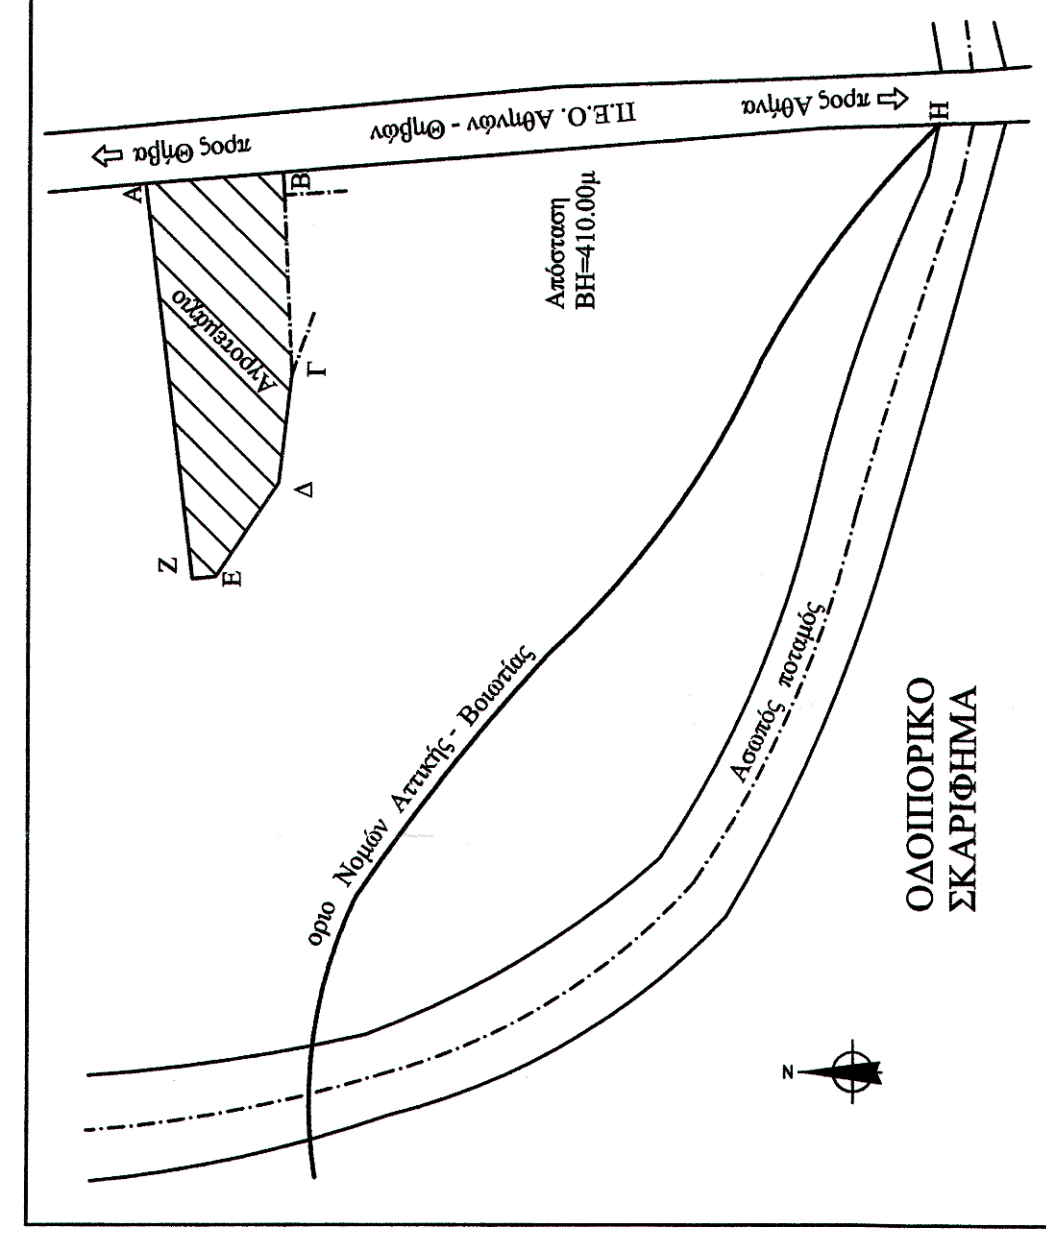


↑ ΠΡΟΣ ΘΗΒΑ

86.51

ΠΑΛΑΙΑ ΕΘΝΙΚΗ ΟΔΟΣ ΑΘΗΝΩΝ - ΘΗΒΩΝ

ΑΡΧΙΤΕΚΤΟΝΙΚΗ ΠΡΟΤΑΣΗ Γ.Υ.Σ. 4ε αρ. 6421/13 ΚΑΙΜΑΚΑΣ 1:5000

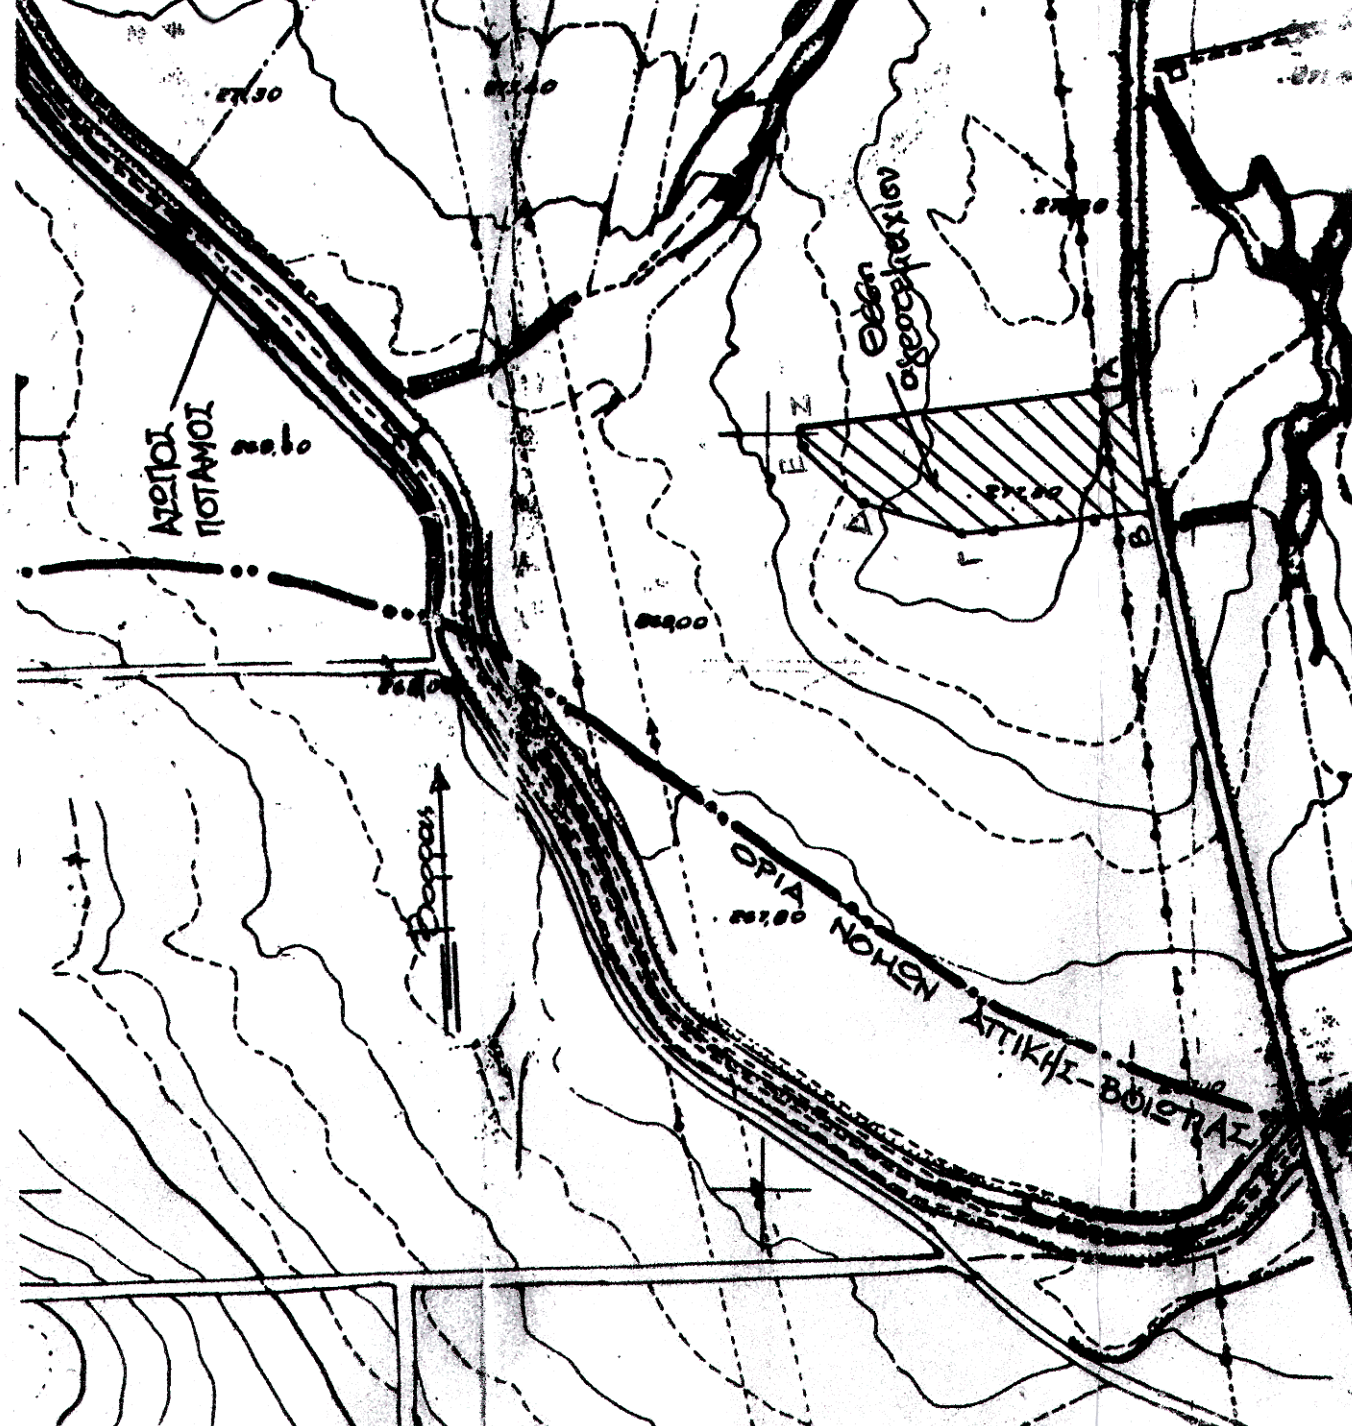

**ΕΠΩΛΟΤΗ:** ΕΔΙΛ ΑΓΕΒΕ  
ΛΑΜΠΡΟΠΟΥΛΟΣ ΜΙΧΑΛΗΣ

**ΕΡΓΟ:** ΠΕΡΙΦΡΑΣΗ ΛΙΘΟ ΣΥΡΜΑΤΟΠΛΕΓΜΑ ΓΥΠΕΛΟΥ ΣΕ ΕΚΤΟΣ ΣΧΕΔΙΟΥ ΠΕΡΙΟΧΗ

**ΘΕΣΗ:** ΣΤΟΣΣΟΙ ΠΑΛΑΙΑ ΕΘΝΙΚΗ ΟΔΟΣ ΑΘΗΝΩΝ - ΘΗΒΩΝ ΚΤΗΜΑΤΙΚΗ ΠΕΡΙΦΕΡΕΙΑ ΘΗΒΩΝ ΝΟΜΟΥ ΒΟΙΩΤΙΑΣ

**ΜΕΛΕΤΗΤΗΣ:** ΜΑΡΤΑΡΙΤΗΣ ΑΓΑΝΑΣΙΟΣ  
Πολιτικός Μηχανικός

**ΘΕΜΑ ΣΧΕΔΙΟΥ:** ΤΟΠΟΓΡΑΦΙΚΗ ΑΠΟΤΥΠΩΣΗ ΣΤΟ ΕΓ.Σ.Α. 87

**ΧΡΟΝΟΣ ΜΕΛΕΤΗΣ:** ΜΑΡΤΙΟΣ 2014

**ΚΑΙΜΑΚΑΣ:** 1/500

**ΑΡΙΘΜΟΣ ΣΧΕΔΙΟΥ:** Τ1

**ΕΠΙΧΡΗΣΗ:** ΑΓΑΝΑΣΙΟΣ Μ. ΜΑΡΤΑΡΙΤΗΣ  
ΔΙΠΛ. ΠΟΛΙΤΙΚΟΣ ΜΗΧΑΝΙΚΟΣ ΔΠΘ & ΕΑΕ  
ΜΕΛΟΣ ΤΕΕ - ΑΡ. ΜΗΤΡΩΟΥ: 32266  
ΠΕΣΣΟΝΤΩΝ 26 - ΕΡΥΘΡΑΙ ΑΤΤΙΚΗΣ  
ΤΗΛ.: 22630 62-543 & 6944 581290  
Α.Φ.Μ.: 024500793 - ΔΟΥ: ΘΗΒΩΝ

**ΕΛΛΗΝΙΚΗ ΔΗΜΟΚΡΑΤΙΑ**  
ΥΠΟΥΡΓΕΙΟ ΠΑΙΔΕΙΑΣ, ΕΡΕΥΝΑΣ ΚΑΙ ΘΡΗΣΚΕΥΜΑΤΩΝ  
ΙΝΣΤΙΤΟΥΤΟ ΤΕΧΝΟΛΟΓΙΑΣ ΥΠΟΛΟΓΙΣΤΩΝ ΚΑΙ ΕΚΔΟΣΕΩΝ ΔΙΑΔΙΚΤΥΟΥ  
17-1-2014

**ΕΛΛΗΝΙΚΗ ΔΗΜΟΚΡΑΤΙΑ**  
ΥΠΟΥΡΓΕΙΟ ΠΑΙΔΕΙΑΣ, ΕΡΕΥΝΑΣ ΚΑΙ ΘΡΗΣΚΕΥΜΑΤΩΝ  
ΙΝΣΤΙΤΟΥΤΟ ΤΕΧΝΟΛΟΓΙΑΣ ΥΠΟΛΟΓΙΣΤΩΝ ΚΑΙ ΕΚΔΟΣΕΩΝ ΔΙΑΔΙΚΤΥΟΥ  
18-1-2014