ΕΜΒΑΔΟΜΕΤΡΗΣΗ ΓΗΠΕΔΟΥ

Με τη βοήθεια
των ορθογωνικών συντεταγμένων
των κορυφών του

ΣΗΜΕΙΟ	X	Y	ΜΗΚΟΣ
1	368435.17	4136413.58	12.54
2	368431.30	4136425.51	15.82
3	368426.52	4136440.59	20.62
4	368421.06	4136460.48	23.83
5	368415.18	4136483.57	16.28
6	368410.51	4136499.16	23.32
7	368404.93	4136521.81	24.32
8	368398.60	4136545.29	10.12
9	368396.54	4136555.20	28.58
10	368422.89	4136566.27	40.61
11	368446.53	4136599.29	27.69
12	368467.01	4136617.92	14.44
13	368477.71	4136627.61	17.50
14	368495.16	4136629.02	15.46
15	368509.10	4136635.69	16.68
16	368524.85	4136641.18	14.87
17	368533.38	4136653.35	21.72
18	368550.21	4136667.09	27.88
19	368574.86	4136680.12	22.26
20	368596.05	4136686.93	11.98
21	368606.32	4136693.11	133.61
22	368720.80	4136761.99	4.21
23	368724.05	4136759.32	13.80
24	368729.14	4136746.49	5.78
25	368730.73	4136740.93	10.44
26	368736.27	4136732.08	16.32
27	368750.14	4136723.49	7.45
28	368754.23	4136717.26	9.59
29	368754.69	4136707.68	8.94
30	368753.91	4136698.77	9.33
31	368753.59	4136689.45	143.63
32	368614.51	4136653.57	28.33
33	368587.08	4136646.49	15.27
34	368571.83	4136647.14	4.81
35	368567.02	4136647.26	11.85
36	368558.24	4136639.31	14.65
37	368549.27	4136627.73	12.15
38	368537.98	4136623.23	7.75
39	368532.70	4136617.56	6.68
40	368537.64	4136613.06	16.24
41	368552.41	4136606.31	9.05
42	368553.21	4136597.30	6.92
43	368559.51	4136594.43	16.59
44	368575.19	4136599.87	8.14
45	368583.26	4136598.79	13.37
46	368590.44	4136587.51	17.41
47	368594.81	4136570.65	4.54
48	368595.95	4136566.26	76.18
49	368527.07	4136533.73	22.44
50	368540.18	4136515.52	8.30
51	368540.33	4136507.21	14.46
52	368534.61	4136493.94	10.45
53	368536.17	4136483.60	46.05
54	368525.11	4136438.90	23.25
55	368501.97	4136436.64	11.66
56	368490.46	4136434.80	22.69
57	368468.85	4136427.89	14.66
58	368454.52	4136424.78	22.36
1	368435.17	4136413.58	

$E=1/2\ \Sigma(X_i + X_{i+1})(\Psi_i - \Psi_{i+1})$

E = 36424.29 μ2

ΑΠΟΣΠΑΣΜΑ ΧΑΡΤΗ ΚΛΙΜΑΚΑ 1/50000 ΑΡΙΘΜ. ΧΑΡΤΗ 57

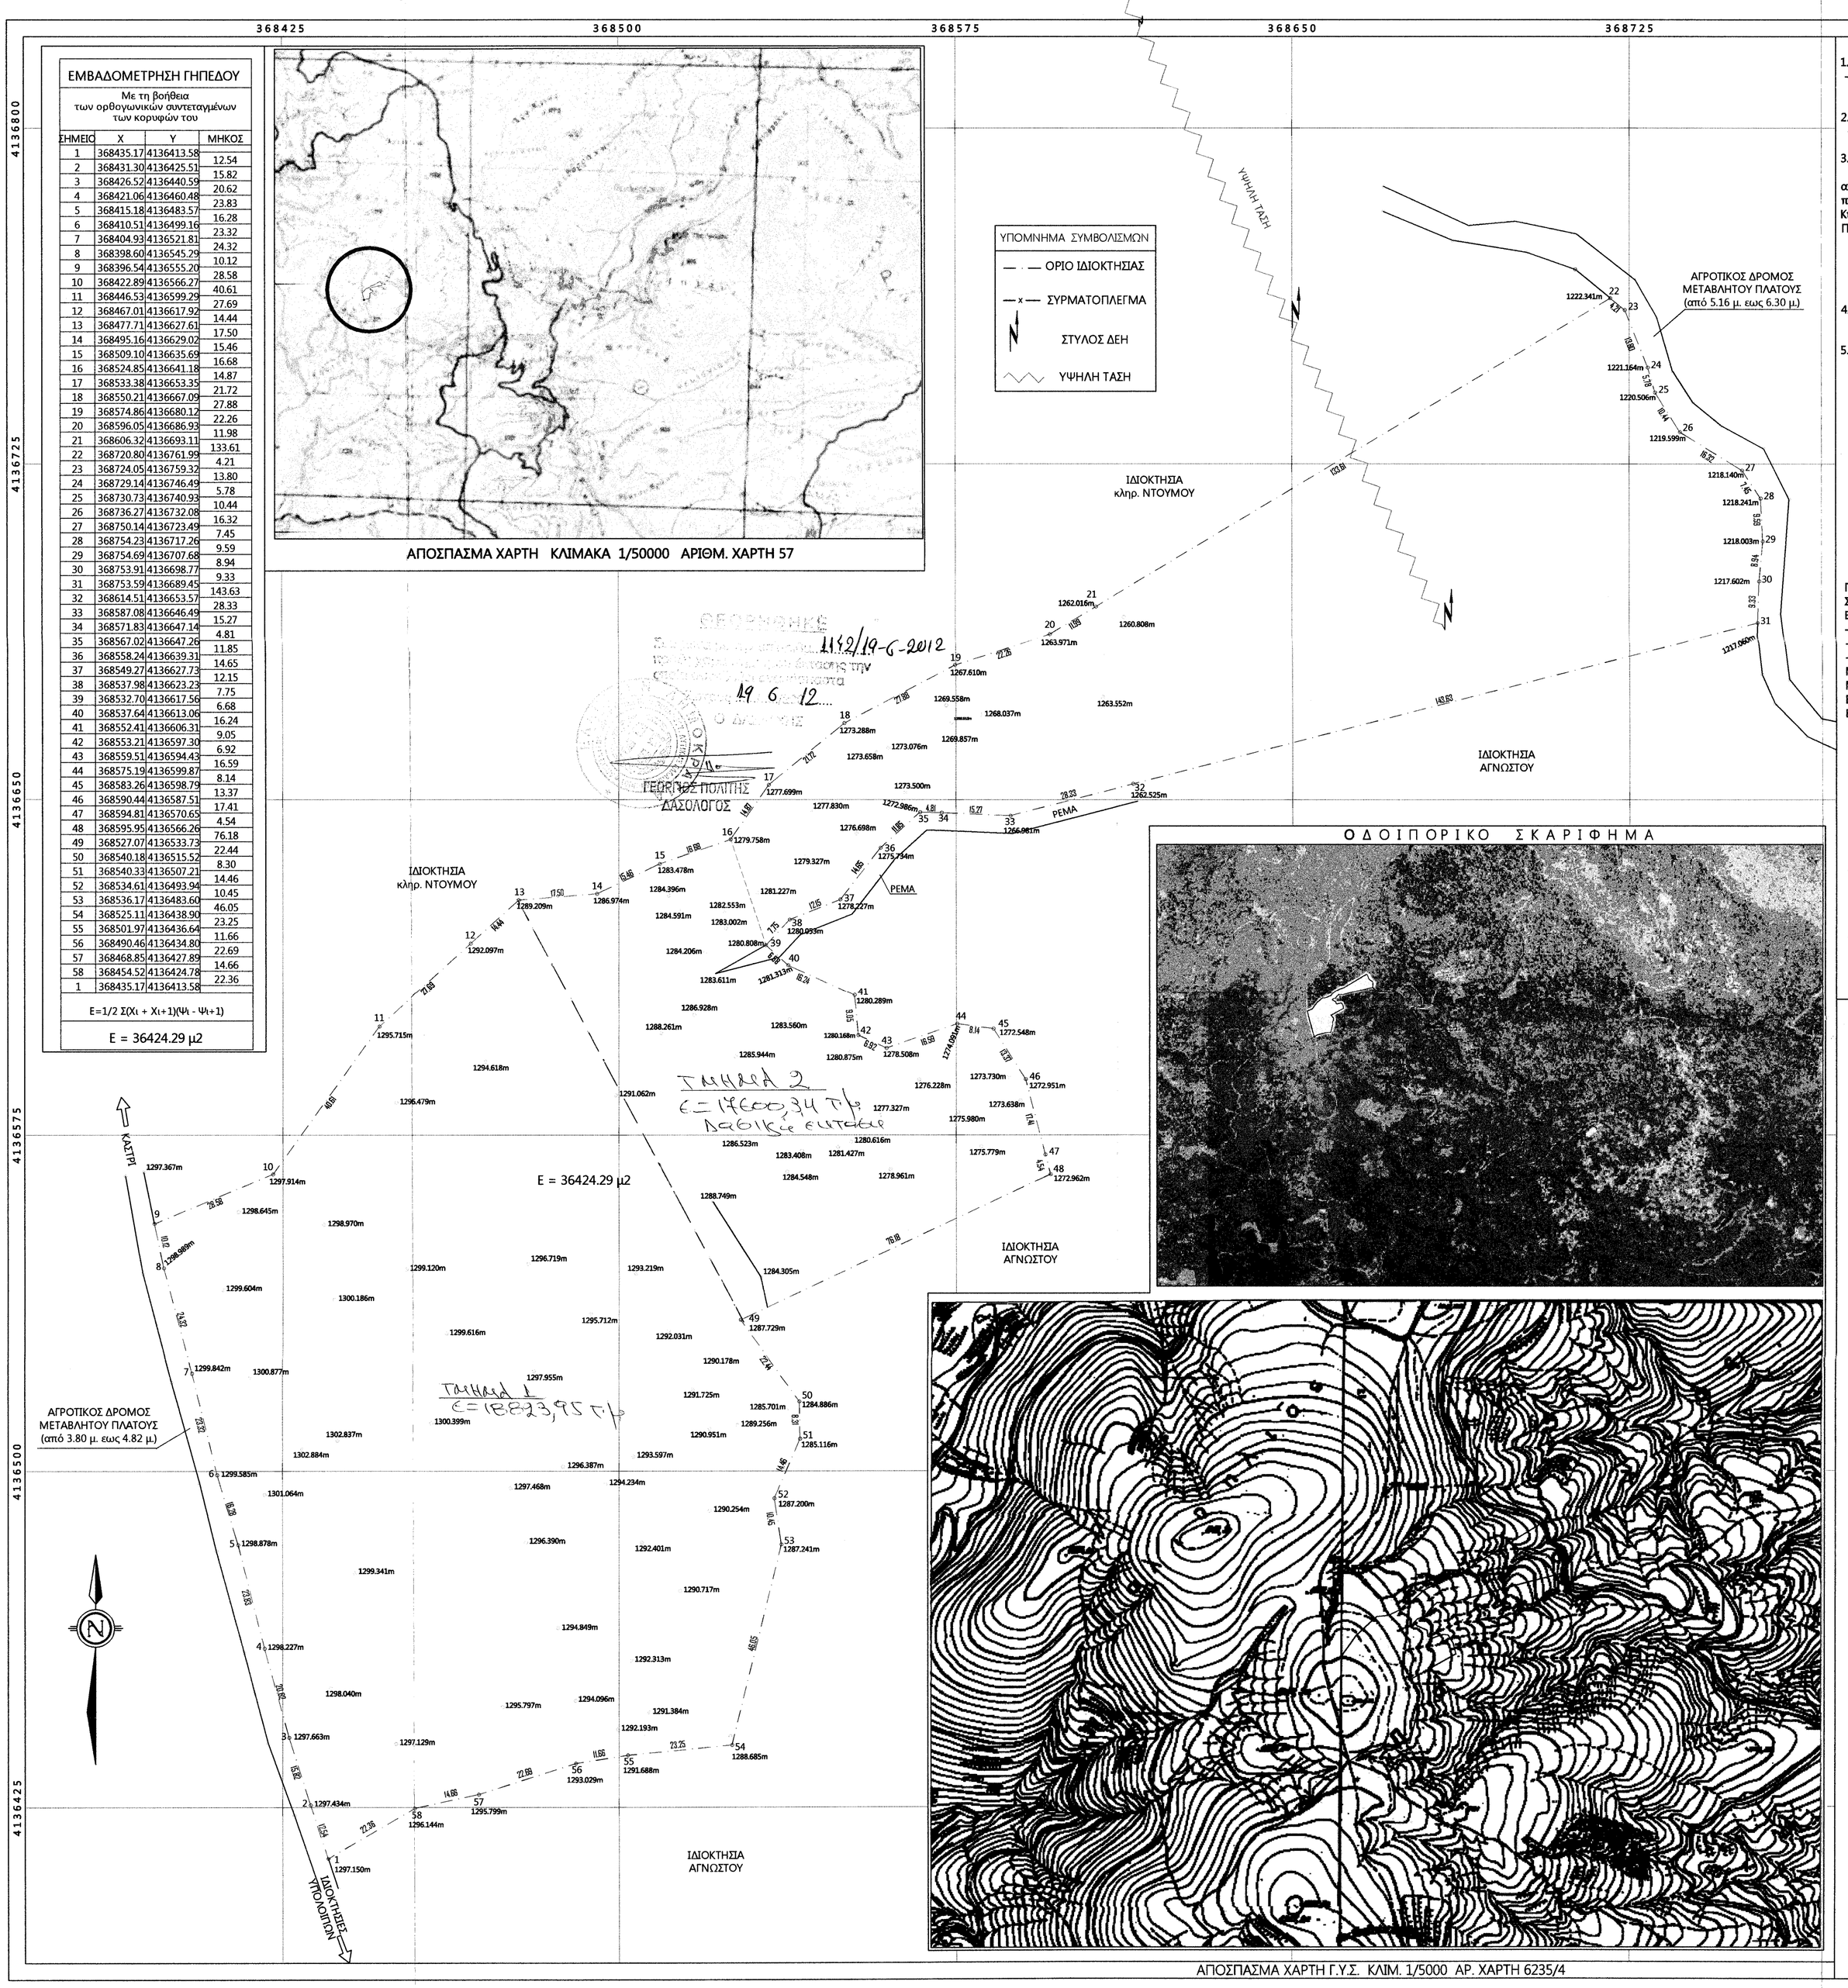

ΑΠΟΣΠΑΣΜΑ ΧΑΡΤΗ Γ.Υ.Σ. ΚΛΙΜ. 1/5000 ΑΡ. ΧΑΡΤΗ 6235/4

1. ΘΕΣΗ
- "ΠαλιοΑγηλιάς" - Τοπική Κοινότητα Δολιανών - Δημοτική Κοινότητα Άστρους - Δήμος Βόρειας Κυνουρίας - Περιφερειακή Ενότητα Αρκαδίας.

2. ΕΜΒΑΔΟΝ ΓΗΠΕΔΟΥ
- (1-2-3-4-5-6-7-8-9-10-11-12-13-14-15-16-17-18-19-20-21-22-....-47-48-49-50-51-52-53-54-55-56-57-58-1) = 36.424,29 τμ.

3. ΔΗΛΩΣΗ ΥΛΟΠΟΙΗΣΗΣ ΟΡΙΩΝ (σύμφωνα με την παρ 7 αρθρ. 5 του Π.Δ 8-7-93/ΦΕΚ 795Δ/13-7-93)
Ο υπογεγραμμένος Μακρής Νικόλαος του Κων.νου δηλώνω υπεύθυνα οτι το εικονιζόμενο στο παρόν διάγραμμα αγροτεμάχιο
που βρίσκεται στη θέση "ΠαλιοΑγηλιάς" - Τοπική Κοινότητα Δολιανών - Δημοτική Κοινότητα Άστρους- Δήμος Βόρειας Κυνουρίας-
Περιφερειακή Ενότητα Αρκαδίας τα όρια έχω υποδείξει και έχουν τοποθετηθεί ορθά.

Ο Δηλών

4. ΤΙΤΛΟΙ ΚΤΗΣΗΣ

5. ΑΡΤΙΟΤΗΤΑ ΟΙΚΟΔΟΜΗΣΙΜΟΤΗΤΑ - ΕΚΤΟΣ ΟΙΚΙΣΜΟΥ Π.Δ. της 24/31.5.1985 (Φ.Ε.Κ 270 Δ')
ΚΑΤΑ ΚΑΝΟΝΑ :
1.) Ελάχιστο Εμβαδόν : 4000 τμ
2.) Γήπεδα με Πρόσωπο σε Διεθνείς, Εθνικές, Επαρχιακές, Δημοτικές,και Κοινοτικές οδούς, Ελάχιστο Πρόσωπο 45 μ, Ελάχιστο Βάθος 50 μ
ΚΑΤΑ ΠΑΡΕΚΚΛΙΣΗ :
α.) Τα Ευρισκ. Εντός Ζώνης εάν είχαν την 24-4-1977 Εμβαδόν 2000τ.μ.
β.) Τα έχοντα κατά την 31-5-1985 Πρόσωπο σε "Κυριότερες" χαρακτηρισμένες από Νομάρχη, οδούς και :
αα.) Υφίστανται την 12-11-1962 και έχουν Ελάχιστο Πρόσωπο 10μ, Ελάχιστο Βάθος 15μ, Ελάχιστο Εμβαδόν 750 τμ
ββ.) Υφίστανται την 12-9-1964 και έχουν Ελάχιστο Πρόσωπο 20μ, Ελάχιστο Βάθος 35μ, Ελάχιστο Εμβαδόν 1200 τμ
γγ.) Υφίστανται την 17-10-1978 και έχουν Ελάχιστο Πρόσωπο 25μ, Ελάχιστο Βάθος 40μ, Ελάχιστο Εμβαδόν 2000τμ
δδ.) Τα γήπεδα που δημιουργήθηκαν από την 17-10-1978, μέχρι την 31-5-1985, Ελάχιστο Εμβαδόν 4000τμ
Ποσοστό Κάλυψης : 10%
Συντελεστής Δόμησης : 0.20
Επιφάνεια Κάλυψης & Δόμησης :
-Εδομ. < 200 τ.μ. για Εγηπ. < 4000 τ.μ
-Εδομ. = 200 τ.μ. + (Ε-4000) χ0.02 για 4000 τ.μ.<Εγηπ.<8000 τ.μ.
-Εδομ. = 280τ.μ. + (Ε-8000) χ0.01 για Εγηπ.> 8000 τ.μ.
Μέγιστος αριθμός ορόφων : 2 (δυο)
Μέγιστο Ύψος : Hmax = 7.50 μ + 1.20 μ στέγη - αν 1 όροφος τότε max. 4.00 m
Ελάχιστη Απόσταση απο τα όρια : Δmin = 15.00 μ.
Επιτρεπόμενος σ.ο. = 5 σ.δ.

ΚΟΡΚΟΝΕΑ ΓΕΩΡΓ. ΚΩΝΣΤΑΝΤΙΝΑ
ΠΟΛΙΤΙΚΟΣ ΜΗΧΑΝΙΚΟΣ Τ.Ε.
Β Κ 50 αριθμ. 19 , Ζαρουχλεϊκα , Πάτρα
Τηλ. 2610-522307 Κιν. 6932-412907
e-mail: topogr@yahoo.gr - ntina.korkonea@gmail.com

ΕΡΓΟΔΟΤΗΣ	Μακρής Νικόλαος του Κων.νου
ΕΡΓΟ	Εγκατάσταση Αιολικού Πάρκου
ΘΕΣΗ	"ΠαλιοΑγηλιάς" - Τοπική Κοινότητα ~~Δολιανών~~ ΚΑΣΤΡΙΟΥ - Δημοτική Κοινότητα Άστρους - Δήμος Βόρειας Κυνουρίας - Περιφερειακή Ενότητα Αρκαδίας

ΜΕΛΕΤΗΤΗΣ:
ΚΟΡΚΟΝΕΑ ΚΩΝΣΤΑΝΤΙΝΑ
Πολιτικός Μηχανικός Τ.Ε.

ΣΦΡΑΓΙΔΑ-ΥΠΟΓΡΑΦΗ
ΚΩΝΣΤΑΝΤΙΝΑ ΓΕΩΡ. ΚΟΡΚΟΝΕΑ
ΠΤΥΧΙΟΥΧΟΣ ΜΗΧΑΝΙΚΟΣ Ε/Υ
Α.Μ. Ε.Ε.ΤΕ.Μ. 35665
ΚΟΛΟΚΟΤΡΩΝΗ 20 - Τ.Κ. 260 00 ΔΕΜΕΝΙΚΑ
ΠΑΤΡΑ - ΤΗΛ. 6932.412.907
Α.Φ.Μ. 111861275 - Δ.Ο.Υ. Γ' ΠΑΤΡΩΝ

ΘΕΜΑ ΣΧΕΔΙΟΥ : Τοπογραφικό Διάγραμμα

Κλίμακα : 1 / 750 - Ημερομηνία : Απρίλιος 2012 - Αριθμός Σχεδίου : Τ-1

ΕΛΕΓΧΘΗΚΕ	ΘΕΩΡΗΘΗΚΕ	ΕΓΚΡΙΘΗΚΕ

Διακίνηση Ντίνα / 2011 / 0141 / ΜΑΚΡΗΣ ΚΩΝ.ΝΟΣ / ΚΑΣΤΡΙ ΑΡΚΑΔΙΑΣ