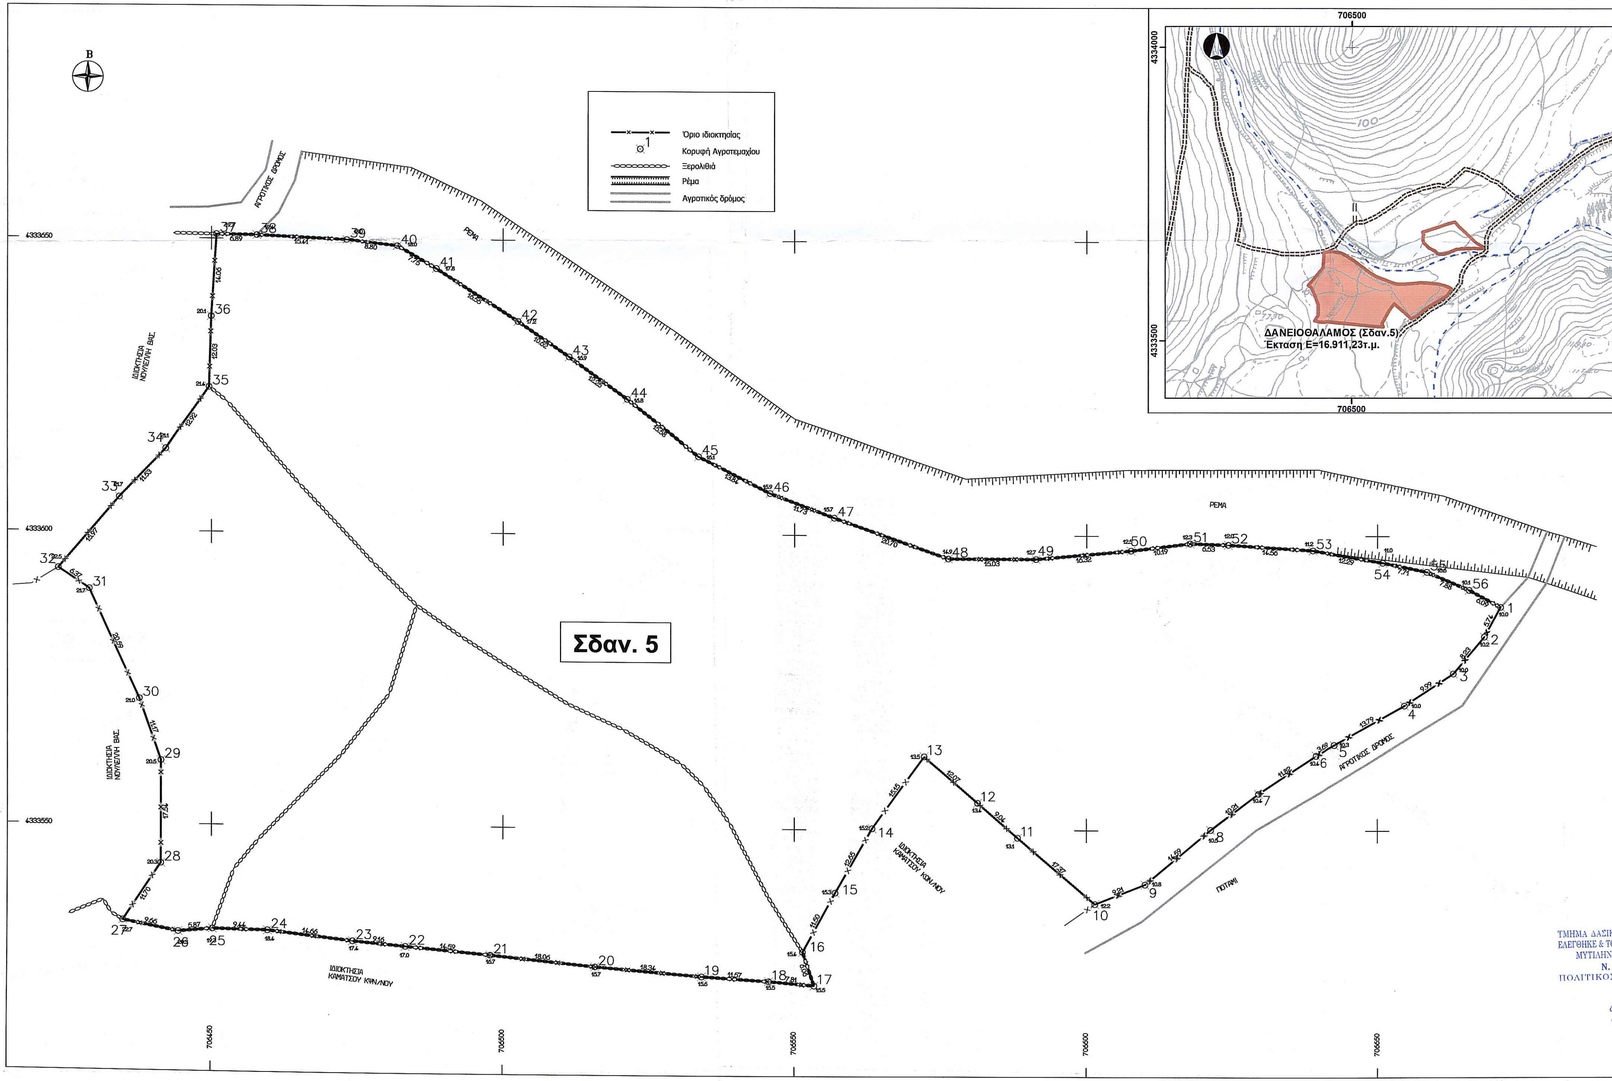

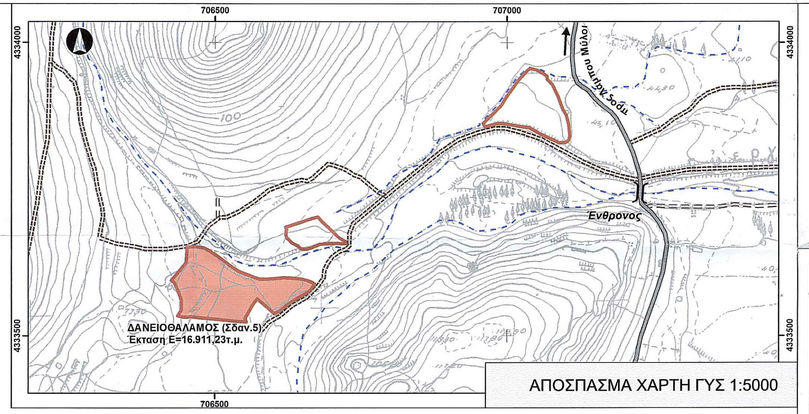

ΑΠΟΣΠΑΣΜΑ ΧΑΡΤΗ ΓΥΣ 1:5000

ΣΥΝΤΕΤΑΓΜΕΝΕΣ ΠΕΡΙΓΡΑΜΜΑΤΟΣ

ΣΥΣΤΗΜΑ ΕΓΣΑ 87
Η ΕΞΑΡΤΗΣΗ ΕΓΙΝΕ ΜΕ ΓΕΩΔΑΙΤΙΚΟ ΣΤΑΘΜΟ ΔΙΠΛΗΣ ΣΥΝΟΤΗΤΑΣ

Α/Α	X	Y
1	706671.09	4333588.00
2	706668.32	4333582.97
3	706663.01	4333576.69
4	706654.64	4333571.24
5	706642.60	4333564.52
6	706639.36	4333562.74
7	706629.49	4333556.25
8	706621.31	4333550.15
9	706610.08	4333540.84
10	706601.49	4333537.49
11	706588.24	4333548.73
12	706581.38	4333554.62
13	706572.23	4333562.49
14	706553.32	4333580.23
15	706557.03	4333539.25
16	706551.49	4333529.18
17	706553.47	4333523.45
18	706545.69	4333524.13
19	706534.14	4333524.89
20	706515.86	4333526.42
21	706497.90	4333528.25
22	706483.37	4333529.60
23	706474.25	4333530.43
24	706459.68	4333532.11
25	706450.24	4333532.29
26	706444.39	4333531.76
27	706434.91	4333533.59
28	706444.35	4333543.36
29	706444.37	4333550.90
30	706437.67	4333571.43
31	706429.12	4333590.16
32	706423.81	4333593.68
33	706434.25	4333605.76
34	706442.20	4333614.11
35	706449.61	4333594.70
36	706449.99	4333636.72
37	706450.87	4333650.75
38	706467.76	4333650.66
39	706473.66	4333649.96
40	706481.90	4333648.92
41	706488.60	4333645.04
42	706502.56	4333636.14
43	706511.32	4333630.15
44	706521.26	4333623.00
45	706533.46	4333613.31
46	706545.81	4333607.05
47	706556.80	4333602.94
48	706576.34	4333596.10
49	706591.37	4333596.05
50	706607.62	4333597.50
51	706617.74	4333598.74
52	706624.26	4333598.52
53	706638.78	4333597.57
54	706650.90	4333593.50
55	706658.46	4333593.96
56	706665.72	4333590.89

Ε=16911.23Μ2

ΤΜΗΜΑ ΔΑΣΙΚΩΝ ΧΑΡΤΟΓΡΑΦΗΣΕΩΝ
ΕΛΕΓΧΘΗΚΕ & ΤΟΠΟΘΕΤΗΘΗΚΕ ΣΤΗ ΒΑΣΗ
ΜΥΤΙΛΗΝΗ 12-1-15
Ν. ΧΡΥΣΑΦΗΣ
ΠΟΛΙΤΙΚΟΣ ΜΗΧΑΝΙΚΟΣ Τ.Ε.

ΕΛΛΗΝΙΚΗ ΔΗΜΟΚΡΑΤΙΑ
Υ.ΥΠΟ.ΜΕ.ΔΙ./Γ.Γ.Δ.Ε.
ΓΕΝΙΚΗ Δ/ΝΣΗ ΣΥΓΚΟΙΝΩΝΙΑΚΩΝ ΕΡΓΩΝ
Δ/ΝΣΗ ΟΔΙΚΩΝ ΕΡΓΩΝ (Δ1)
ΤΜΗΜΑ ΚΑΤΑΣΚΕΥΗΣ ΟΔΩΝ & ΓΕΦΥΡΩΝ (β')

ΕΡΓΟ: **ΒΕΛΤΙΩΣΗ ΚΑΤΑ ΤΜΗΜΑΤΑ ΤΗΣ 36ης Ε.Ο. ΜΥΤΙΛΗΝΗΣ - ΚΑΛΛΟΝΗΣ**

ΜΕΛΕΤΗΤΗΣ Μ.Π.Ε.:

"ΟΙΚΟΣΦΑΙΡΙΚΗ" -
Χριστόφορος Ν. Μανδυλάς & Συνεργάτες"
Περιβαλλοντικές - Χωροταξικές Μελέτες & Έρευνες
Αγ. Ειρήνης 3Γ, 81100 ΜΥΤΙΛΗΝΗ
Τηλ./fax: 22510 – 29500
Email: xmandylas@yahoo.gr

ΣΥΝΤΑΞΗ ΤΟΠΟΓΡΑΦΙΚΟΥ:

ΘΕΟΦΑΝΗΣ Σ. ΔΑΓΡΕΣ
ΔΙΠΛΩΜ... ΤΟΠΟΓΡ. ΜΗΧΑΝΙΚΟΣ
ΕΘΝΙΚΟΥ ΜΕΤ... ΠΟΛΥΤΕΧΝΕΙΟΥ
ΜΕΛΟΣ Τ.Ε.Ε. ... ΜΗΤΡΩΟΥ 61177
Ε. ΒΟΣΤΑΝΗ 1 - ... ΜΥΤΙΛΗΝΗ Τ 44 340

ΑΡ. ΣΧΕΔΙΟΥ **Σ-1**

ΘΕΜΑ: **ΤΟΠΟΓΡΑΦΙΚΟ ΔΙΑΓΡΑΜΜΑ ΟΙΚΟΠΕΔΟΥ Σδαν.5**

Κλίμακα 1:500 | ΔΕΚΕΜΒΡΙΟΣ 2014

ΕΛΕΓΧΘΗΚΕ
Μυτιλήνη 12/01/2015
ΕΥΡΙΠΙΔΗΣ ΜΑΤΣΑΛΑΣ
ΔΑΣΟΠΟΝΟΣ

ΘΕΩΡΗΘΗΚΕ
και ανήκει στην Πράξη Χαραξη ...μισμού με
αρ. πρωτ.: 12900 / 25-02-15
Για το υπόψη σκέπτο η υπηρεσία μας δε φέρει ...
καμία ευθύνη για ενέκειση από τρίτους ή άλλη αιτία,
εμπράγματου δικαιώματος Η Παραχώρα Πράξη ...
Χαρακτηρισμού αφορά μόνο το χαρακτήρα και τη
μορφή της συγκεκριμένης έκτασης.
Μυτιλήνη 25-02-15
Ο ΔΑΝΙΣ ΔΑΣΩΝ Ν. ΛΕΣΒΟΥ
ΦΙΛΙΠΠΟΣ ΚΡΑΗΣ
ΔΑΣΟΛΟΓΟΣ MSc