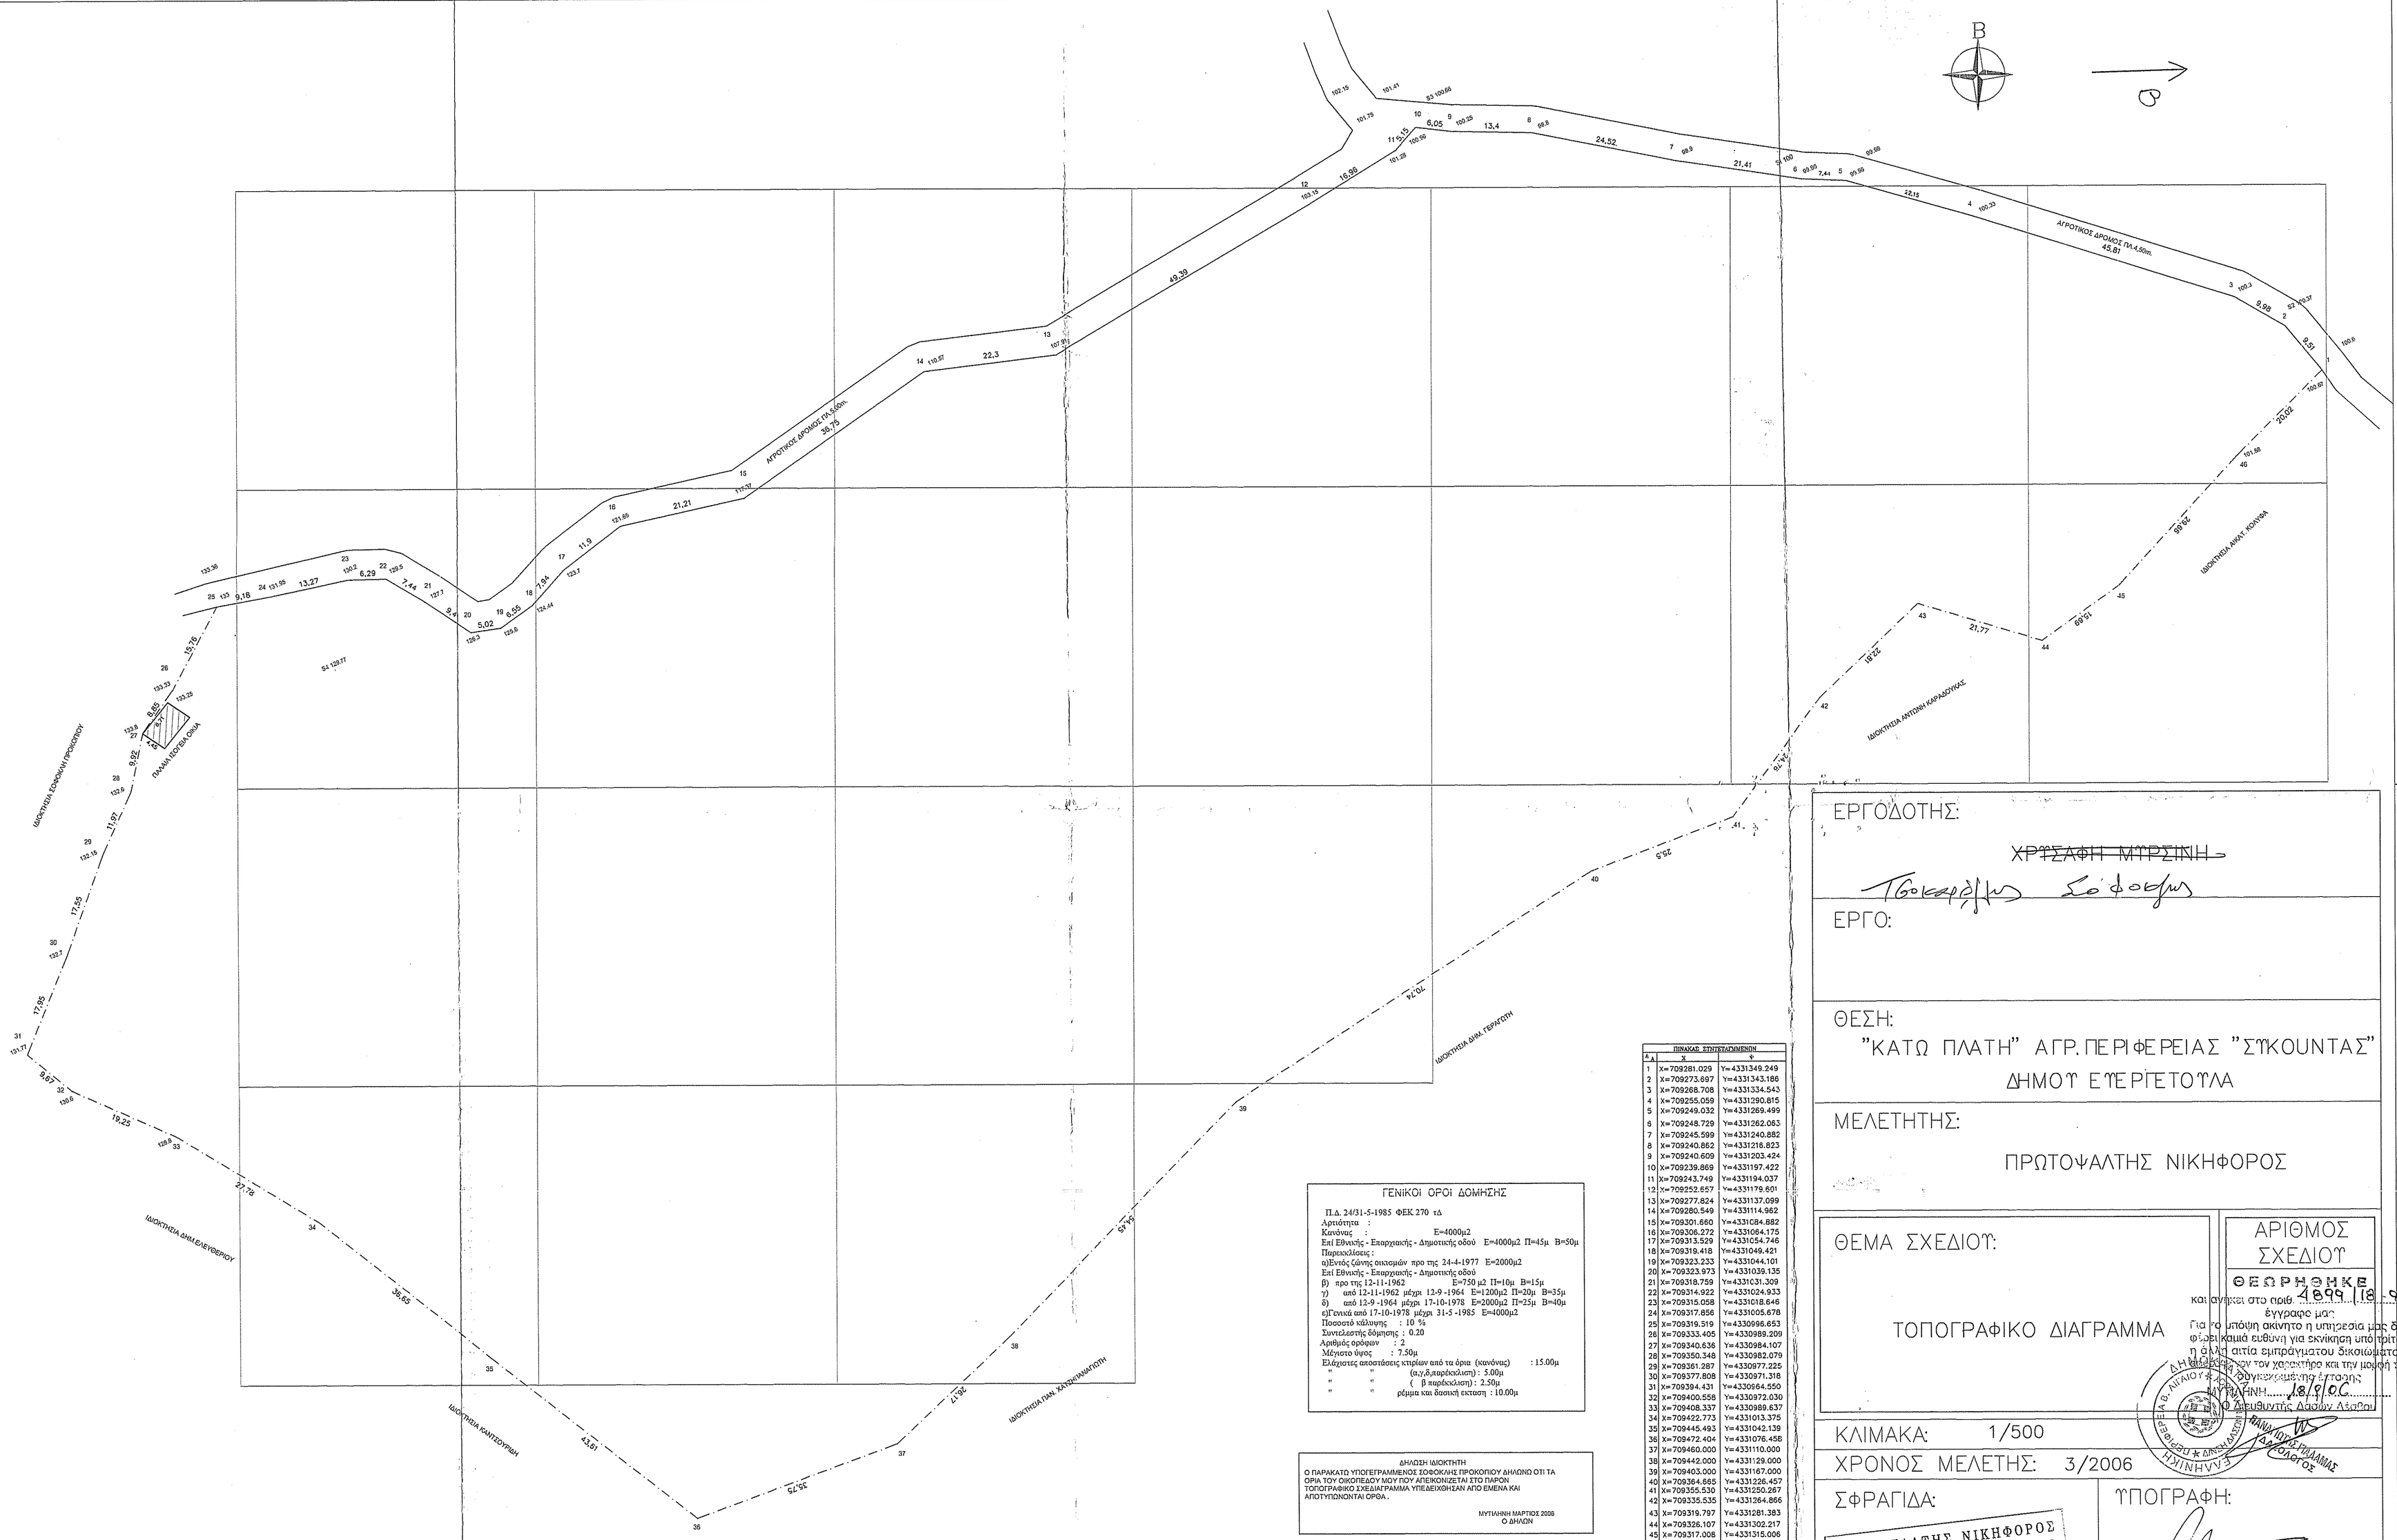

ΠΙΝΑΚΑΣ ΣΥΝΤΕΤΑΓΜΕΝΩΝ		
Α.Α	X	Y
1	X=709281.029	Y=4331349.249
2	X=709273.697	Y=4331343.186
3	X=709268.708	Y=4331334.543
4	X=709255.059	Y=4331290.815
5	X=709249.032	Y=4331269.499
6	X=709248.729	Y=4331262.063
7	X=709245.599	Y=4331240.882
8	X=709240.862	Y=4331218.823
9	X=709240.609	Y=4331203.424
10	X=709239.869	Y=4331197.422
11	X=709243.749	Y=4331194.037
12	X=709252.657	Y=4331179.601
13	X=709277.824	Y=4331137.099
14	X=709280.549	Y=4331114.962
15	X=709301.660	Y=4331084.882
16	X=709306.272	Y=4331064.175
17	X=709313.529	Y=4331054.746
18	X=709319.418	Y=4331049.421
19	X=709323.233	Y=4331044.101
20	X=709323.973	Y=4331039.135
21	X=709318.759	Y=4331031.309
22	X=709314.922	Y=4331024.933
23	X=709315.058	Y=4331018.646
24	X=709317.856	Y=4331005.678
25	X=709319.519	Y=4330996.653
26	X=709333.405	Y=4330989.209
27	X=709340.636	Y=4330984.107
28	X=709350.348	Y=4330982.079
29	X=709361.287	Y=4330977.225
30	X=709377.808	Y=4330971.318
31	X=709394.431	Y=4330964.550
32	X=709400.558	Y=4330972.030
33	X=709408.337	Y=4330989.637
34	X=709422.773	Y=4331013.375
35	X=709445.493	Y=4331042.139
36	X=709472.404	Y=4331076.458
37	X=709460.000	Y=4331110.000
38	X=709442.000	Y=4331129.000
39	X=709403.000	Y=4331167.000
40	X=709364.665	Y=4331226.457
41	X=709355.530	Y=4331250.267
42	X=709335.535	Y=4331264.866
43	X=709319.797	Y=4331281.383
44	X=709326.107	Y=4331302.217
45	X=709317.008	Y=4331315.006
46	X=709295.160	Y=4331335.065

ΕΜΒΑΔΟΜΕΤΡΗΣΗ 1,2,3,4,5,6,7,8,9,10,
11,12,13,14,15,16,17,18,19,20,21,22,
23,24,25,26,27,28,29,30,31,32,33,34,
35,36,37,38,39,40,41,42,43,44,45,46,1
ΜΕ ΒΑΣΗ ΤΟΝ ΠΙΝΑΚΑ ΣΥΝΤΕΤΑΓΜΕΝΩΝ
ΕΜΒΑΔΟ ΟΙΚΟΠΕΔΟΥ=52002.04τ.μ.
ΕΜΒΑΔΟ ΠΑΛΑΙΑΣ ΙΣΟΓΕΙΑΣ ΟΙΚΙΑΣ=29.71τ.μ.

ΓΕΝΙΚΟΙ ΟΡΟΙ ΔΟΜΗΣΗΣ

Π.Δ. 24/31-5-1985 ΦΕΚ 270 τΔ
Αρτιότητα :
Κανόνας : Ε=4000μ2
Επί Εθνικής - Επαρχιακής - Δημοτικής οδού Ε=4000μ2 Π=45μ Β=50μ
Παρεκκλίσεις :
α)Ενιός ζώνης οικισμών προ της 24-4-1977 Ε=2000μ2
Επί Εθνικής - Επαρχιακής - Δημοτικής οδού
β) προ της 12-11-1962 Ε=750 μ2 Π=10μ Β=15μ
γ) από 12-11-1962 μέχρι 12-9-1964 Ε=1200μ2 Π=20μ Β=35μ
δ) από 13-9 -1964 μέχρι 17-10-1978 Ε=2000μ2 Π=25μ Β=40μ
ε)Γενικά από 17-10-1978 μέχρι 31-5 -1985 Ε=4000μ2
Ποσοστό κάλυψης : 10 %
Συντελεστής δόμησης : 0.20
Αριθμός ορόφων : 2
Μέγιστο ύψος : 7.50μ
Ελάχιστες αποστάσεις κτιρίων από τα όρια (κανόνας) : 15.00μ
" " (αχ,β παρεκκλιση) : 5.00μ
" " (β παρέκκλιση) : 2.50μ
" " ρήμα και βασική εκταση : 10.00μ

ΔΗΛΩΣΗ ΙΔΙΟΚΤΗΤΗ

Ο ΠΑΡΑΚΑΤΩ ΥΠΟΓΕΓΡΑΜΜΕΝΟΣ ΣΟΦΟΚΛΗΣ ΠΡΟΚΟΠΙΟΥ ΔΗΛΩΝΩ ΟΤΙ ΤΑ ΟΡΙΑ ΤΟΥ ΟΙΚΟΠΕΔΟΥ ΜΟΥ ΠΟΥ ΑΠΕΙΚΟΝΙΖΕΤΑΙ ΣΤΟ ΠΑΡΟΝ ΤΟΠΟΓΡΑΦΙΚΟ ΣΧΕΔΙΑΓΡΑΜΜΑ ΥΠΕΔΕΙΧΘΗΣΑΝ ΑΠΟ ΕΜΕΝΑ ΚΑΙ ΑΠΟΤΥΠΩΝΟΝΤΑΙ ΟΡΘΑ.

ΜΥΤΙΛΗΝΗ ΜΑΡΤΙΟΣ 2006
Ο ΔΗΛΩΝ

ΕΡΓΟΔΟΤΗΣ:

~~ΧΡΥΣΑΦΗ ΜΥΡΣΙΝΗ~~

Τσοκαρόπουλος Σοφοκλής

ΕΡΓΟ:

ΘΕΣΗ:
"ΚΑΤΩ ΠΛΑΤΗ" ΑΓΡ. ΠΕΡΙΦΕΡΕΙΑΣ "ΣΜΚΟΥΝΤΑΣ"
ΔΗΜΟΥ ΕΡΕΤΡΙΕΩΝ

ΜΕΛΕΤΗΤΗΣ:
ΠΡΩΤΟΨΑΛΤΗΣ ΝΙΚΗΦΟΡΟΣ

ΘΕΜΑ ΣΧΕΔΙΟΥ:
ΤΟΠΟΓΡΑΦΙΚΟ ΔΙΑΓΡΑΜΜΑ

ΑΡΙΘΜΟΣ ΣΧΕΔΙΟΥ

ΚΛΙΜΑΚΑ: 1/500

ΧΡΟΝΟΣ ΜΕΛΕΤΗΣ: 3/2006

ΘΕΩΡΗΘΗΚΕ
Δ/ΝΣΗ Δ.Υ. ΛΕΣΒΟΥ
ΤΜΗΜΑ ΠΟΛΕΟΔΟΜΙΑΣ
ΕΛΕΓΧΘΗΚΕ ΚΑΙ ΕΓΚΡΙΘΗΚΕ
ΜΥΤΙΛΗΝΗ 1999
Ο ΔΙΕΥΘΥΝΤΗΣ ΔΑΣΩΝ ΛΕΣΒΟΥ
ΠΑΝΑΓΙΩΤΗΣ ΠΑΛΑΜΑΣ
ΔΑΣΟΛΟΓΟΣ

Και ανήκει στο αριθ. 1999 /18.9.06 έγγραφο μας
Για το υπόψη ακίνητο η υπηρεσία μας δεν φέρει καμιά ευθύνη για εκνίκηση υπό τρίτων ή άλλη αιτία εμπράγματου δικαιώματος, όσον αφορά τον χαρακτήρα και την μορφή της τοπογραφικής έκτασης
ΜΥΤΙΛΗΝΗ 18/9/06
Ο Διευθυντής Δασών Λέσβου

ΣΦΡΑΓΙΔΑ:

ΠΡΩΤΟΨΑΛΤΗΣ ΝΙΚΗΦΟΡΟΣ
ΠΤΥΧ. ΜΗΧΑΝΙΚΟΣ ΔΟΜΙΚΩΝ ΕΡΓΩΝ Τ.Ε.
ΑΡΙΘΜΟΣ ΜΗΤΡΩΟΥ ΕΒΤΕΜ : 80507
ΕΛ. ΒΕΝΙΖΕΛΟΥ 42 - ΜΥΤΙΛΗΝΗ
☎ 22510 22255

ΥΠΟΓΡΑΦΗ: