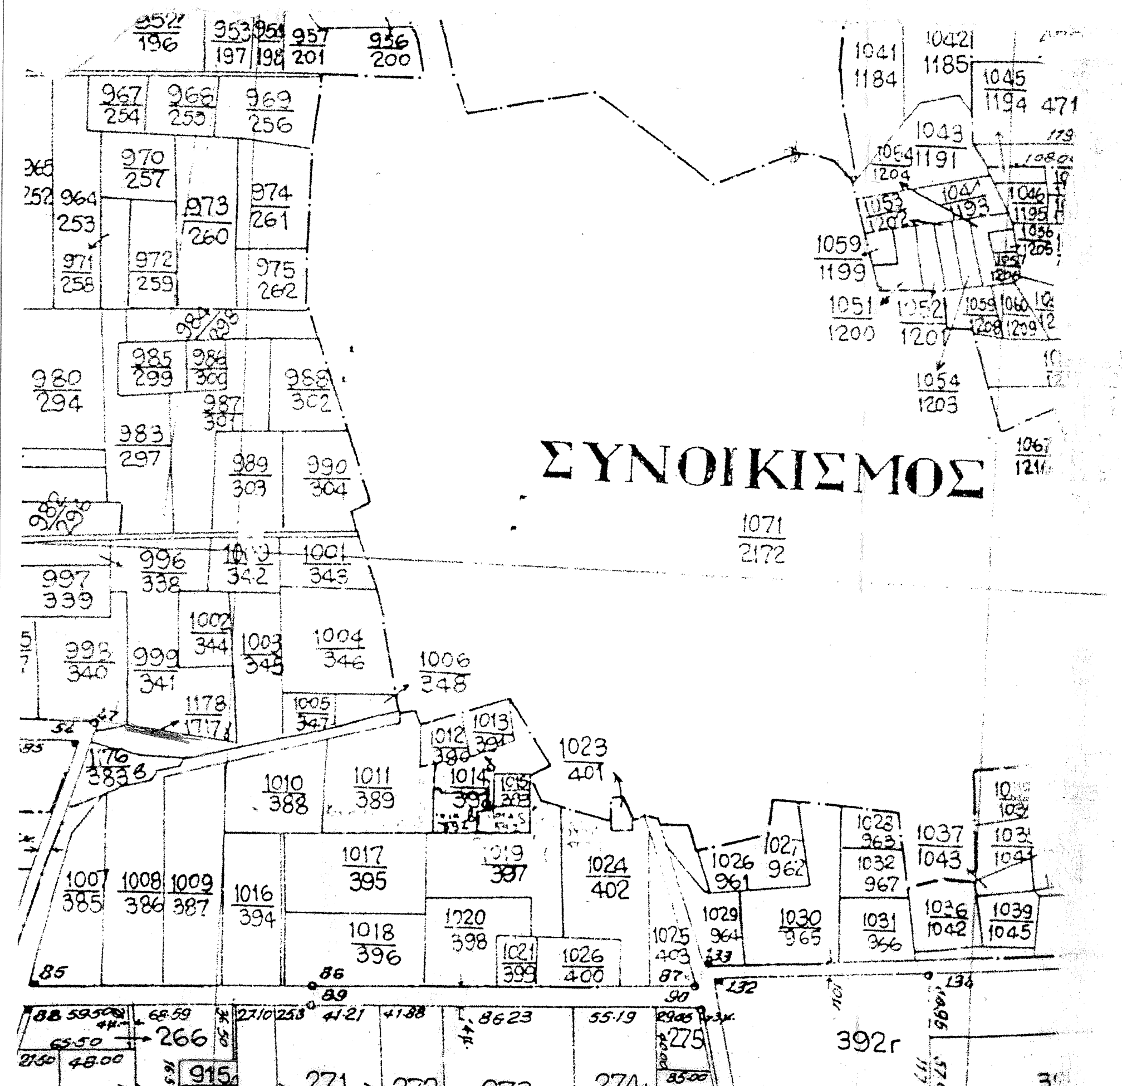
ΣΥΝΟΙΚΙΣΜΟΣ
271
272
273
274α
392Γ

ΑΠΟΣΠΑΣΜΑ
Αναδασμού 1981
ΚΛΙΜΑΚΑ 1:5000

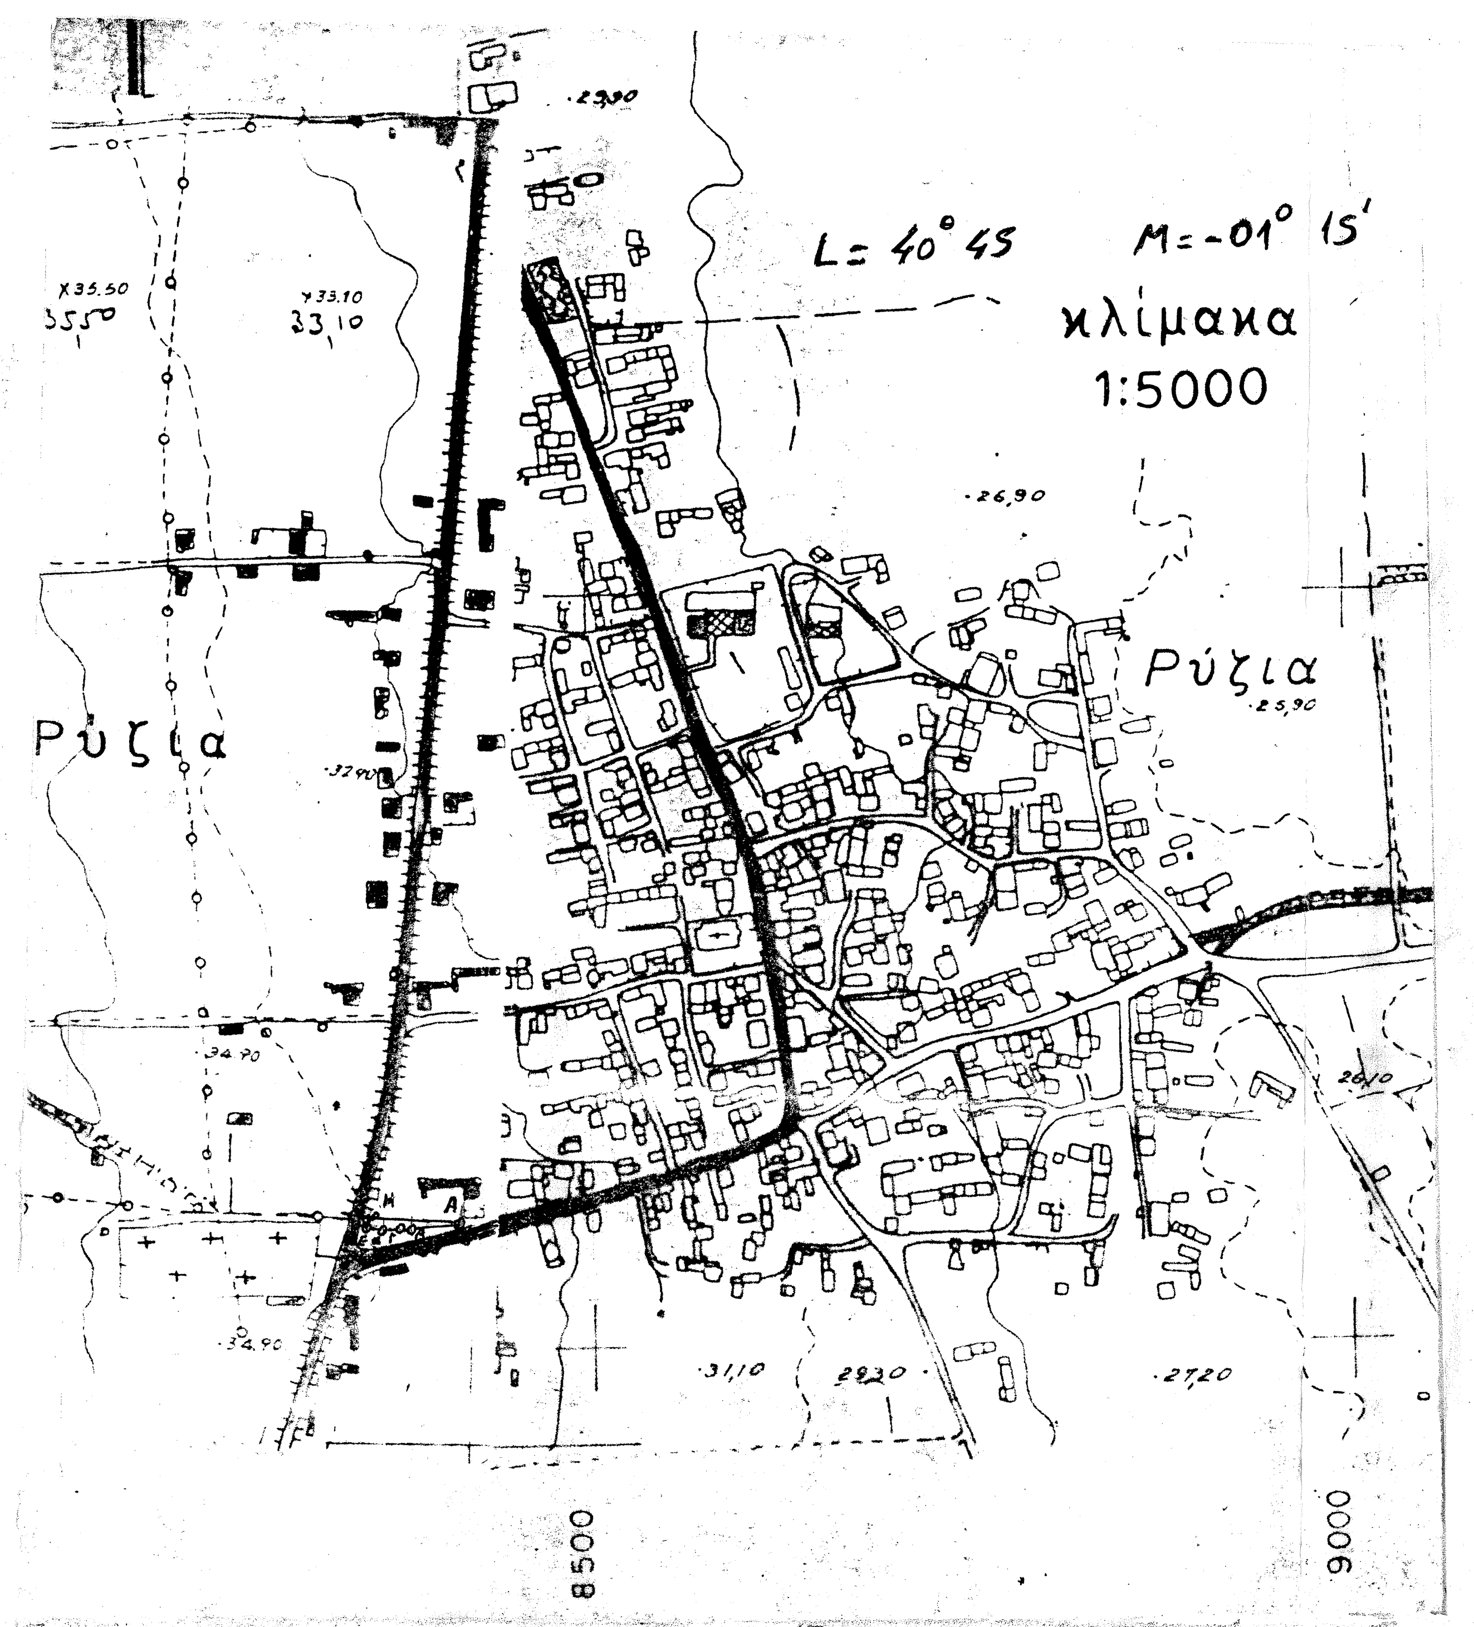
L= 40° 45 M= -01° 15'
κλίμακα
1:5000
Ρύζια
Ρύζια
8500
9000

ΟΡΙΟΘΕΤΗΣΗ
ΟΙΚΙΣΜΟΥ
απόφαση Νομάρχη
ΕΠΑ 163/1986

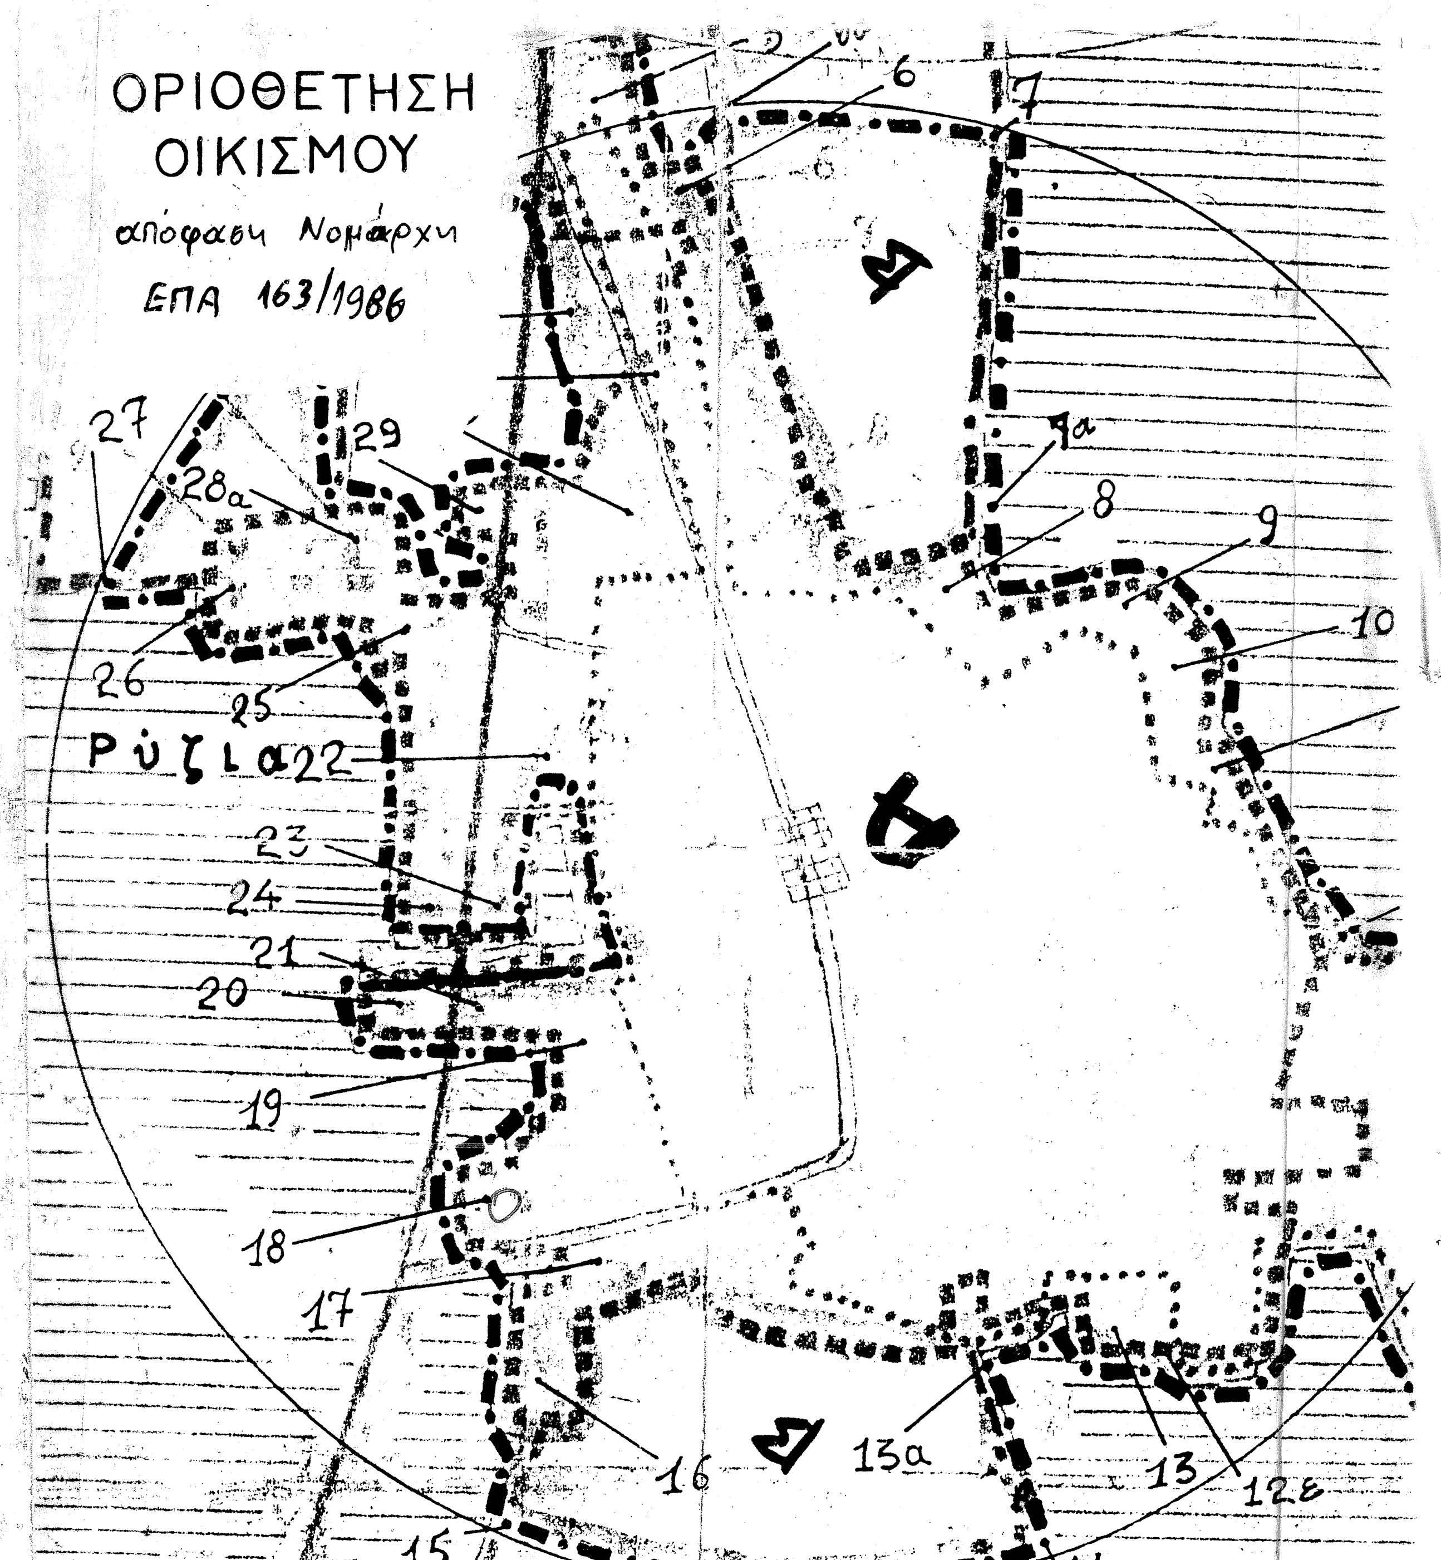
Ρύζια
6
7
8
9
10
12ε
13
13α
16
17
18
19
20
21
22
23
24
25
26
27
28α
29

ΑΠΟΣΠΑΣΜΑ
Διανομής Υ.Γ.
ΚΛΙΜΑΚΑ 1:5000

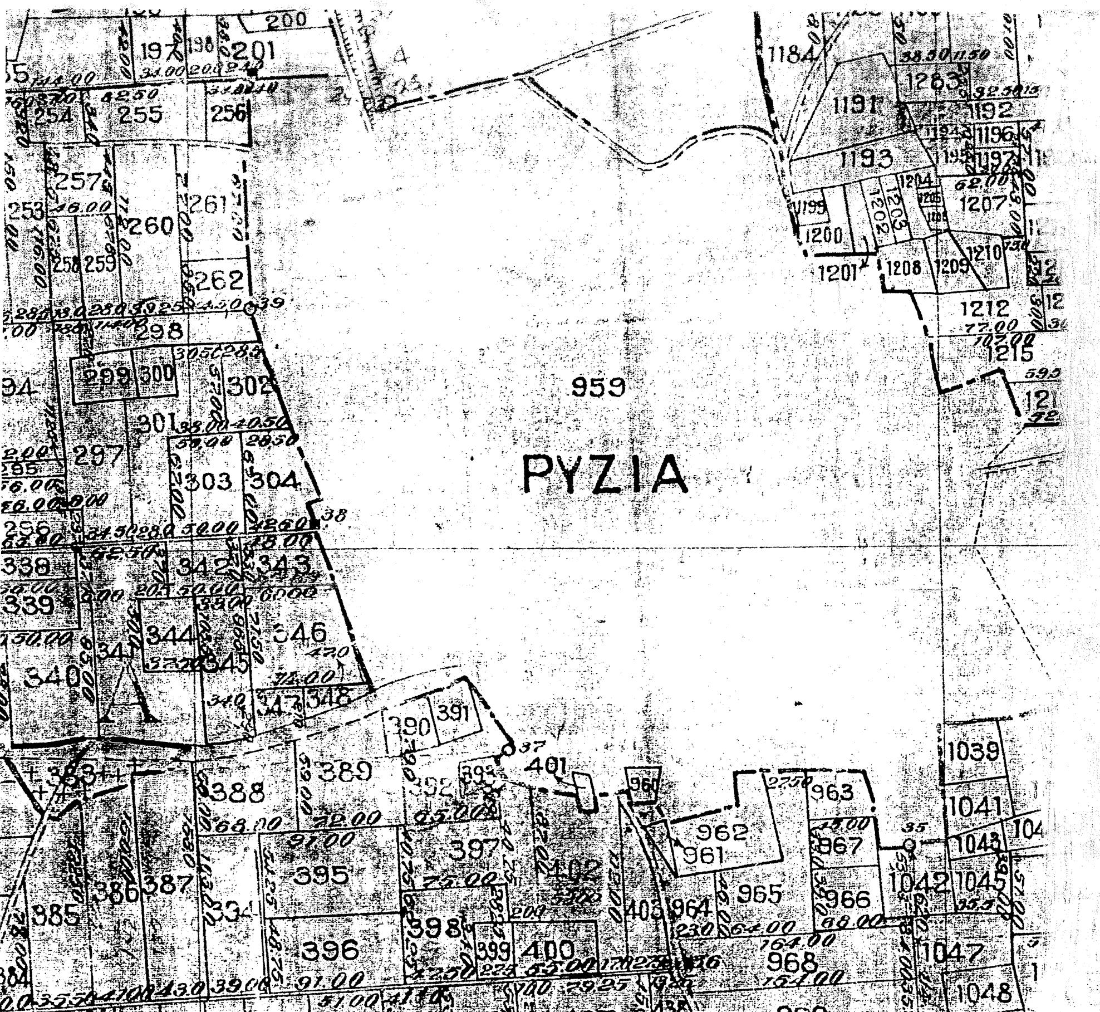

11-2014

ΤΑΣΟΣ Κ. ΜΑΥΡΟΠΟΥΛΟΣ
ΔΙΠΛΩΜ. ΤΟΠΟΓΡΑΦΟΣ ΜΗΧΑΝΙΚΟΣ
ΠΟΛΥΤΕΧΝΙΚΗΣ ΣΧΟΛΗΣ Α.Π.Θ.
ΜΕΛΟΣ Τ.Ε.Ε. ΑΡΙΘΜΟΣ ΜΗΤΡΩΟΥ 24022
ΑΞΙΟΥΠΟΛΗ - ΚΙΛΚΙΣ - ΤΗΛ. 0343-32.245
ΑΦΜ: 020300325 ΔΟΥ: ΓΟΥΜΕΝΙΣΣΑΣ

ΤΟΠΟΓΡΑΦΙΚΟ ΔΙΑΓΡΑΜΜΑ
έκτασης ΑΒΓΔΕΖΗΑ (Ε= 264.3μ²)
τμήμα του κοινόχρηστου 1178/1717γ
στα ΡΥΖΙΑ – ΚΙΛΚΙΣ
Ο.Δ. - αναδασμός 1979/1981
κλίμακα 1:500

ΔΙΑΤΑΓΜΑΤΑ

ΟΔ 68 ΝΔ 1189/28-06-1972, ΦΕΚ 99/28-6-72
ΠΔ 24.4/3.5.85 (ΦΕΚ 181Δ) τρ. ΠΔ 14/23.2.87 (ΦΕΚ 133Δ)
τρ. ΠΔ 25.4/16.5.89 (ΦΕΚ 293Δ)
τρ. Π.Δ. της 4-11-2011 (ΦΕΚ 289 /4-11-2011)

ΑΠΟΦΑΣΕΙΣ ΝΟΜΑΡΧΗ

ΕΠΑ 163/11-8-1986, τρ ΕΠΑ 45/4.2.87 τρ. ΕΠΑ 159/15.6.87

ΟΡΟΙ ΔΟΜΗΣΗΣ

ΚΑΛΥΨΗ = 60%
ΔΟΜΗΣΗ = 400μ²
ΑΡΤΙΟΤΗΤΑ : πρόσωπο = 15μ., εμβαδόν = 500μ²
ΑΠΟΣΤΑΣΕΙΣ ΑΠΟ ΟΡΙΑ : Δ = 0.00μ. ή Δ ≥ 2.50μ.
ΜΕΓΙΣΤΟ ΥΨΟΣ = 7.50μ. (+2.00μ. για στέγη)
ΑΡΙΘΜΟΣ ΟΡΟΦΩΝ = - 2 -

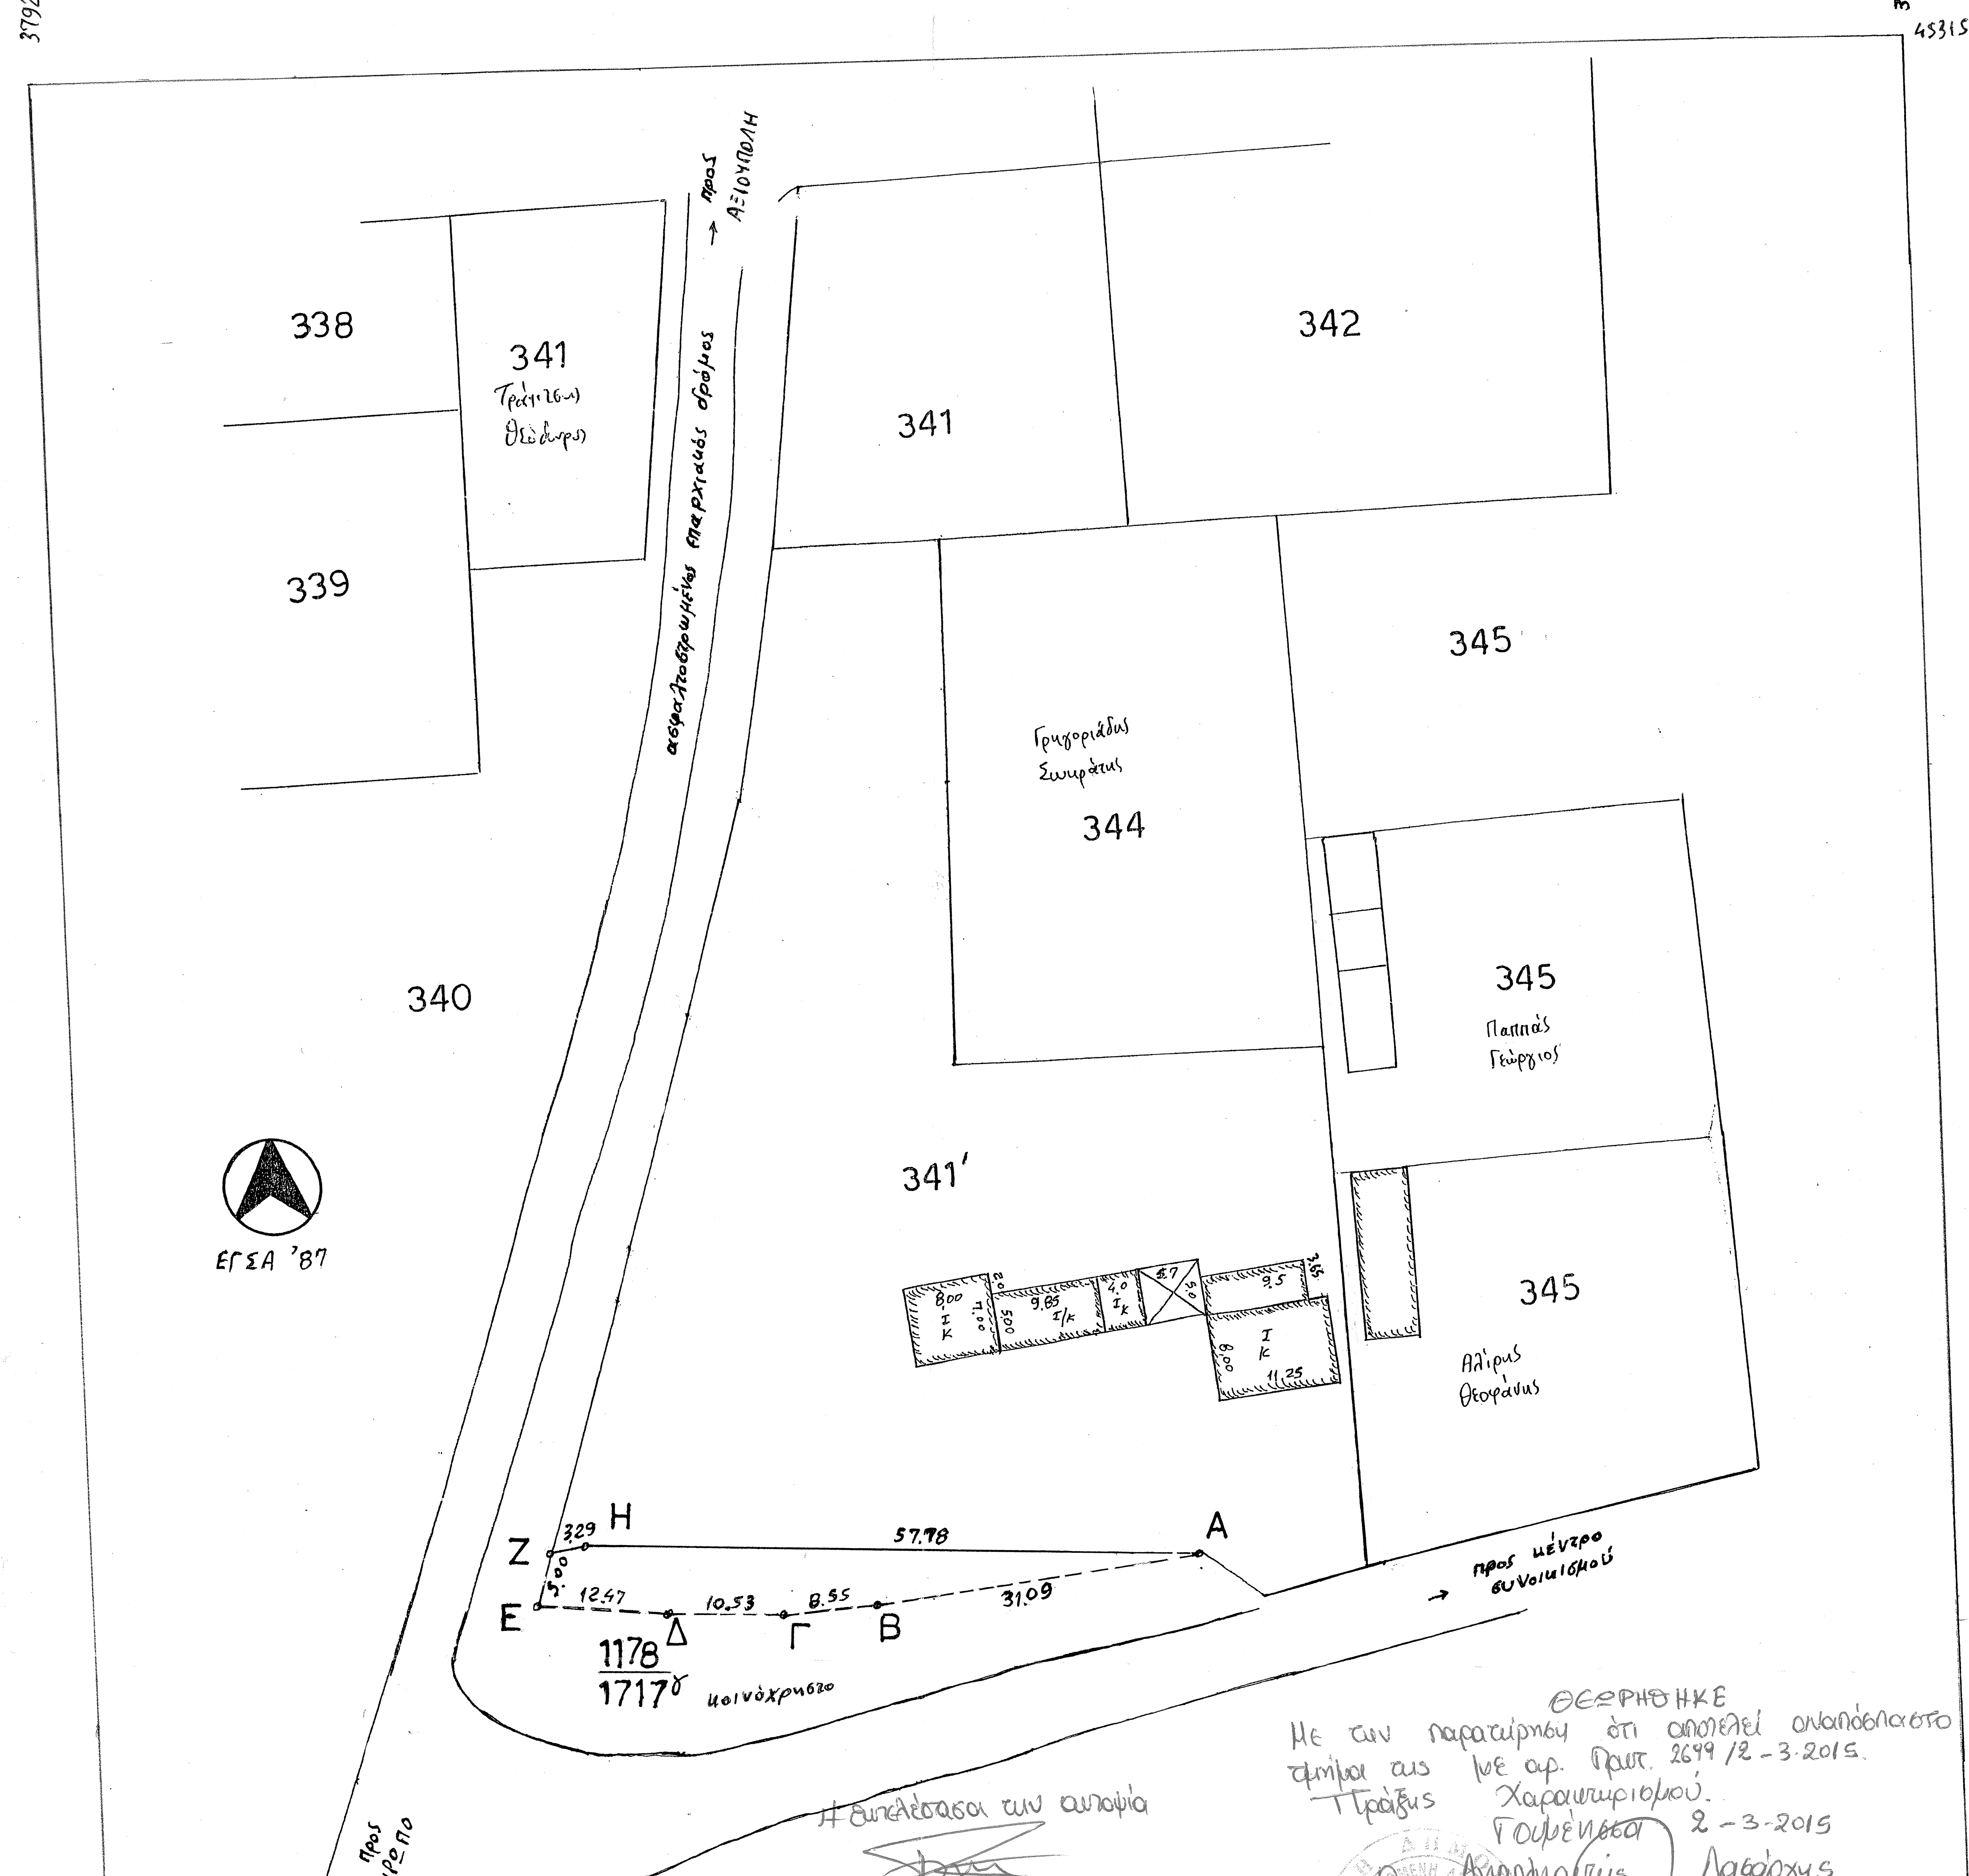
379200
379375
4531550
338
339
340
341
Τράϊτζου Θεόδωρος
341
342
344
Γρηγοριάδης Σωκράτης
345
345
Παππάς Γεώργιος
345
Αλίρης Θεοφάνης
341'
ασφαλτοστρωμένος επαρχιακός δρόμος
προς Αξιούπολη
προς Εύρωπο
προς κέντρο συνοικισμού
ΕΓΣΑ '87
A
B
Γ
Δ
E
Z
H
57.78
31.09
8.55
10.53
12.47
3.29
1178/1717γ
κοινόχρηστο

ΘΕΩΡΗΘΗΚΕ
Με την παρατήρηση ότι αποτελεί αναπόσπαστο τμήμα της με αρ. Πρωτ. 2699/2-3-2015 Πράξης Χαρακτηρισμού.
Γουμένισσα 2-3-2015
Ο Αναπληρωτής Δασάρχης

Η συντάξασα την αποψία
ΚΟΙΟΥ ΓΕΩΡΓΙΑ

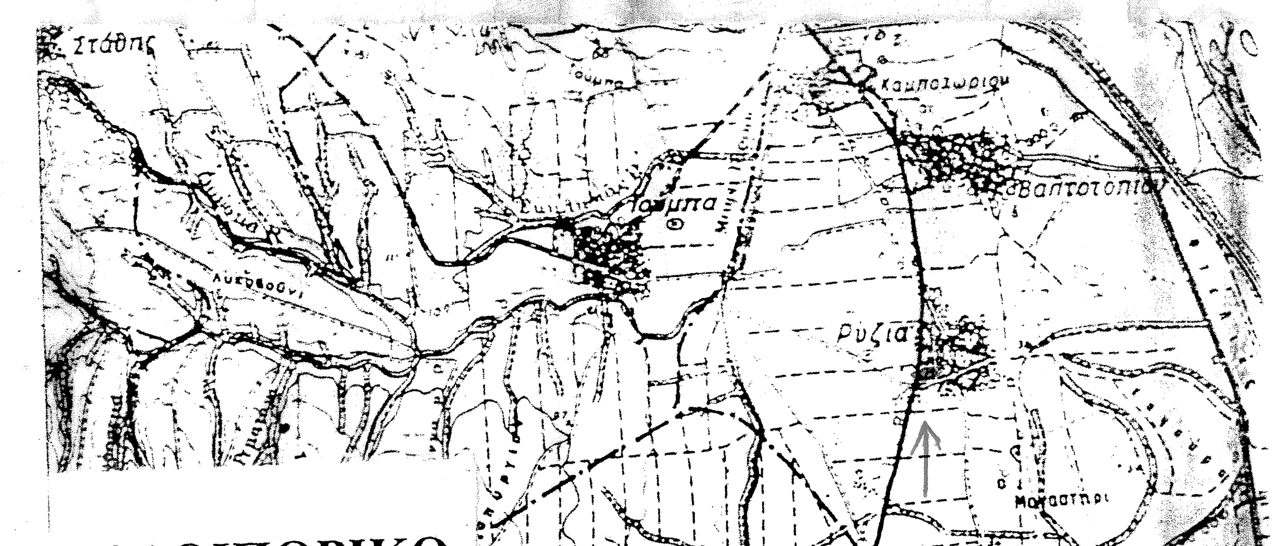
Σταθμός
Ρύζια

ΟΔΟΙΠΟΡΙΚΟ
ΚΛΙΜΑΚΑ 1:50000

συντεταγμένες κορυφών

	Ε.Γ.Σ.Α. '87		L=40°57' - M=-01°09'		L=40°45' - M=-01°15'	
Α	379303.49	4531358.303	- 9.838	-2631.073	8411.516	19585.812
Β	379272.675	4531354.226	- 40.587	-2635.661	8380.771	19581.194
Γ	379264.159	4531353.486	- 49.091	-2636.543	8372.268	19580.305
Δ	379253.641	4531353.896	- 59.617	-2636.307	8361.742	19580.530
Ε	379241.204	4531354.883	- 72.08	-2635.526	8349.289	19581.299
Ζ	379242.553	4531359.658	- 70.802	-2630.688	8350.551	19586.138
Η	379245.758	4531360.45	- 67.609	-2629.883	8353.743	19586.94

4531325