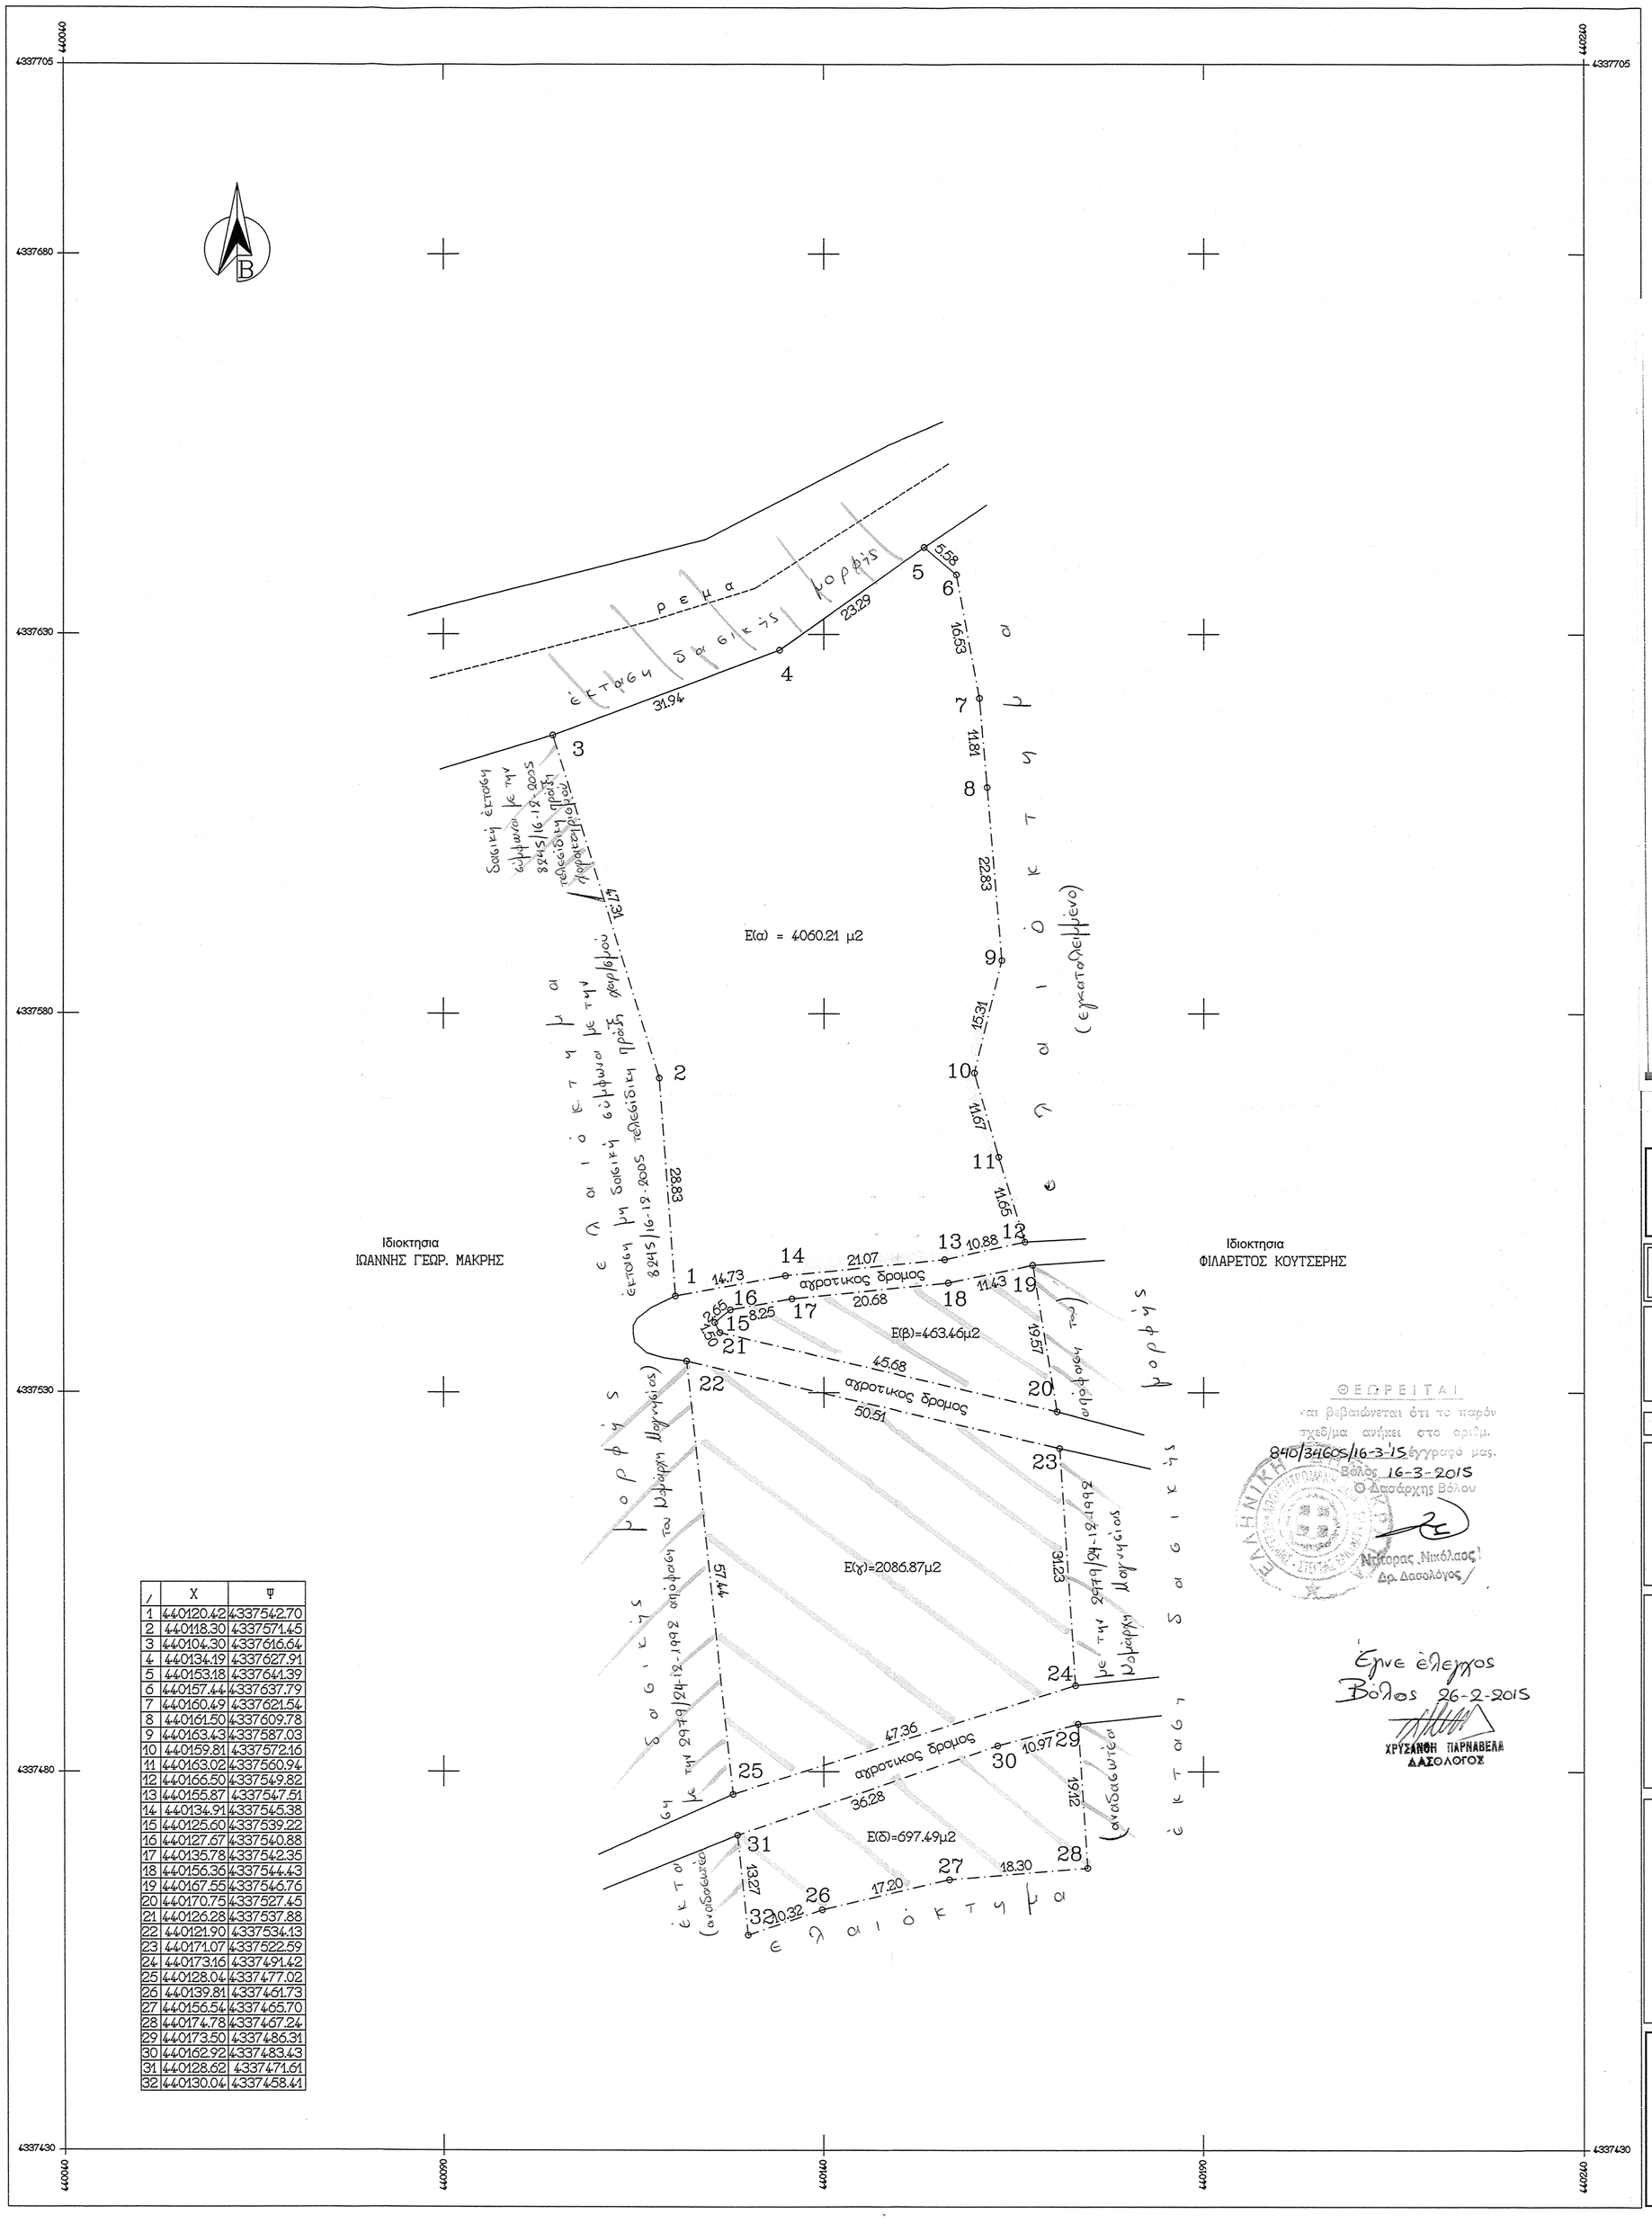

/	X	Ψ
1	440120.42	4337542.70
2	440118.30	4337571.45
3	440104.30	4337616.64
4	440134.19	4337627.91
5	440153.18	4337641.39
6	440157.44	4337637.79
7	440160.49	4337621.54
8	440161.50	4337609.78
9	440163.43	4337587.03
10	440159.81	4337572.16
11	440163.02	4337560.94
12	440166.50	4337549.82
13	440155.87	4337547.51
14	440134.91	4337545.38
15	440125.60	4337539.22
16	440127.67	4337540.88
17	440135.78	4337542.35
18	440156.36	4337544.43
19	440167.55	4337546.76
20	440170.75	4337527.45
21	440126.28	4337537.88
22	440121.90	4337534.13
23	440171.07	4337522.59
24	440173.16	4337491.42
25	440128.04	4337477.02
26	440139.81	4337461.73
27	440156.54	4337465.70
28	440174.78	4337467.24
29	440173.50	4337486.31
30	440162.92	4337483.43
31	440128.62	4337471.61
32	440130.04	4337458.41

ΘΕΩΡΕΙΤΑΙ
και βεβαιώνεται ότι το παρόν σχεδ/μα ανήκει στο αριθμ. 840/34605/16-3-15 έγγραφό μας.
Βόλος 16-3-2015
Ο Δασάρχης Βόλου
Νικόρας Νικόλαος
Δρ. Δασολόγος

Έγνε έλεγχος
Βόλος 26-2-2015
ΧΡΥΣΑΝΘΗ ΠΑΡΝΑΒΕΛΑ
ΔΑΣΟΛΟΓΟΣ

5430-2

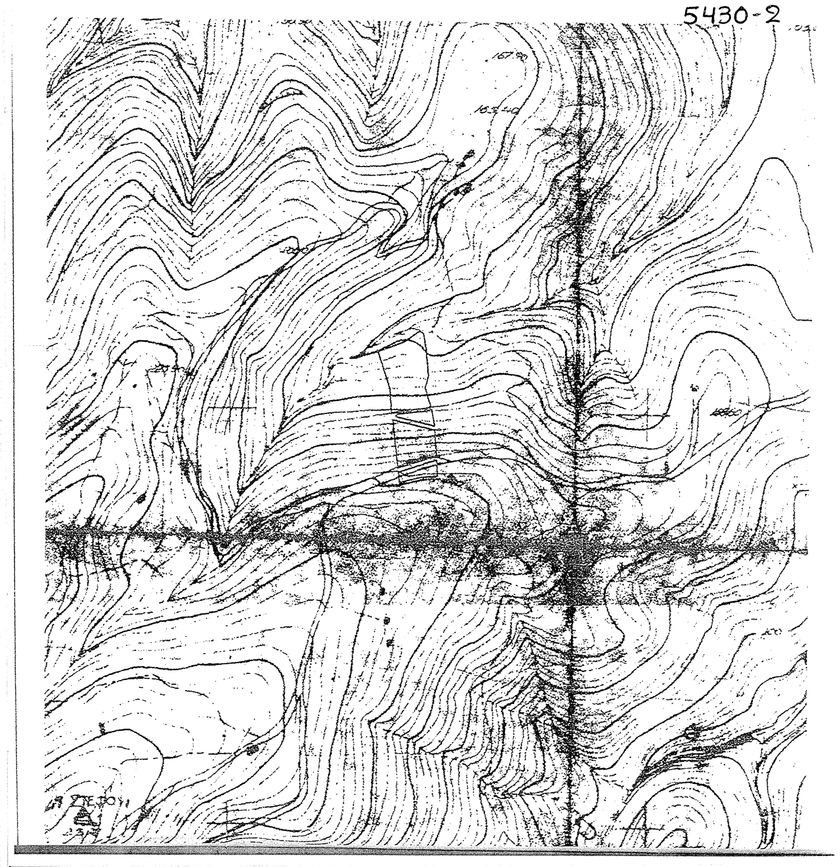

ΤΕΧΝΙΚΟ ΓΡΑΦΕΙΟ ΜΕΛΕΤΩΝ
ΒΛΑΜΟΠΟΥΛΟΣ ΠΑΝ. - ΝΑΚΟΣ ΒΑΣ. ΤΟΠΟΓΡΑΦΟΙ ΜΗΧΑΝΙΚΟΙ Α.Π.Θ.
ΑΝΤΩΝΟΠΟΥΛΟΥ 168 ΒΟΛΟΣ ΤΗΛ. (0421) 31757 - 21871

ΤΟΠΟΓΡΑΦΙΚΟ ΔΙΑΓΡΑΜΜΑ ΑΓΡΟΤΕΜΑΧΙΟΥ

ΙΔΙΟΚΤΗΤΗΣ : ΙΩΑΝΝΗΣ ΜΑΚΡΗΣ

ΘΕΣΗ : "Ζερβενα" Προμυριου Νοτιου Πηλιου (εκτος σχεδιου)

ΚΛΙΜΑΚΑ 1 : 500

ΟΡΙΑ : (α) 1-2-3-4-5-6-7-8-9-10-11-12-13-14-1
(β) 15-16-17-18-19-20-21-15
(γ) 22-23-24-25-22 (δ) 26-27-28-29-30-31-32-26

ΕΜΒΑΔΟ : E(α)=4060.21μ2 E(β)=463.46μ2 E(γ)=2086.87μ2 E(δ)=697.49μ2

ΥΠΕΥΘΥΝΗ ΔΗΛΩΣΗ

υπογεγραμμεν ιδιοκτητης του υπο τα στοιχεια (α) , (β) , (γ) , (δ) αγροτεμαχια δηλω οτι τα ορια που εχω υλοποιησει στο εδαφος και που υπεδειξα στο μηχανικο ειναι τα πραγματικα.

ο ΔΗΛΩΝ ΙΔΙΟΚΤΗΤΗΣ

ΒΟΛΟΣ Ιανουαριος 2014 Ο ΣΥΝΤΑΞΑΣ

ΠΑΝΑΓΙΩΤΗΣ ΑΓΓ. ΒΛΑΜΟΠΟΥΛΟΣ
ΔΙΠΛΩΜ. ΑΓΡ. ΤΟΠΟΓΡΑΦΟΣ ... ΑΠΘ
ΜΕΛΟΣ Τ.Ε.Ε. ... 2052
ΑΝΤΩΝΟΠΟΥΛΟΥ ... 31757
ΑΦΜ 29262043 ΔΟΥ Α' ΒΟΛΟΥ