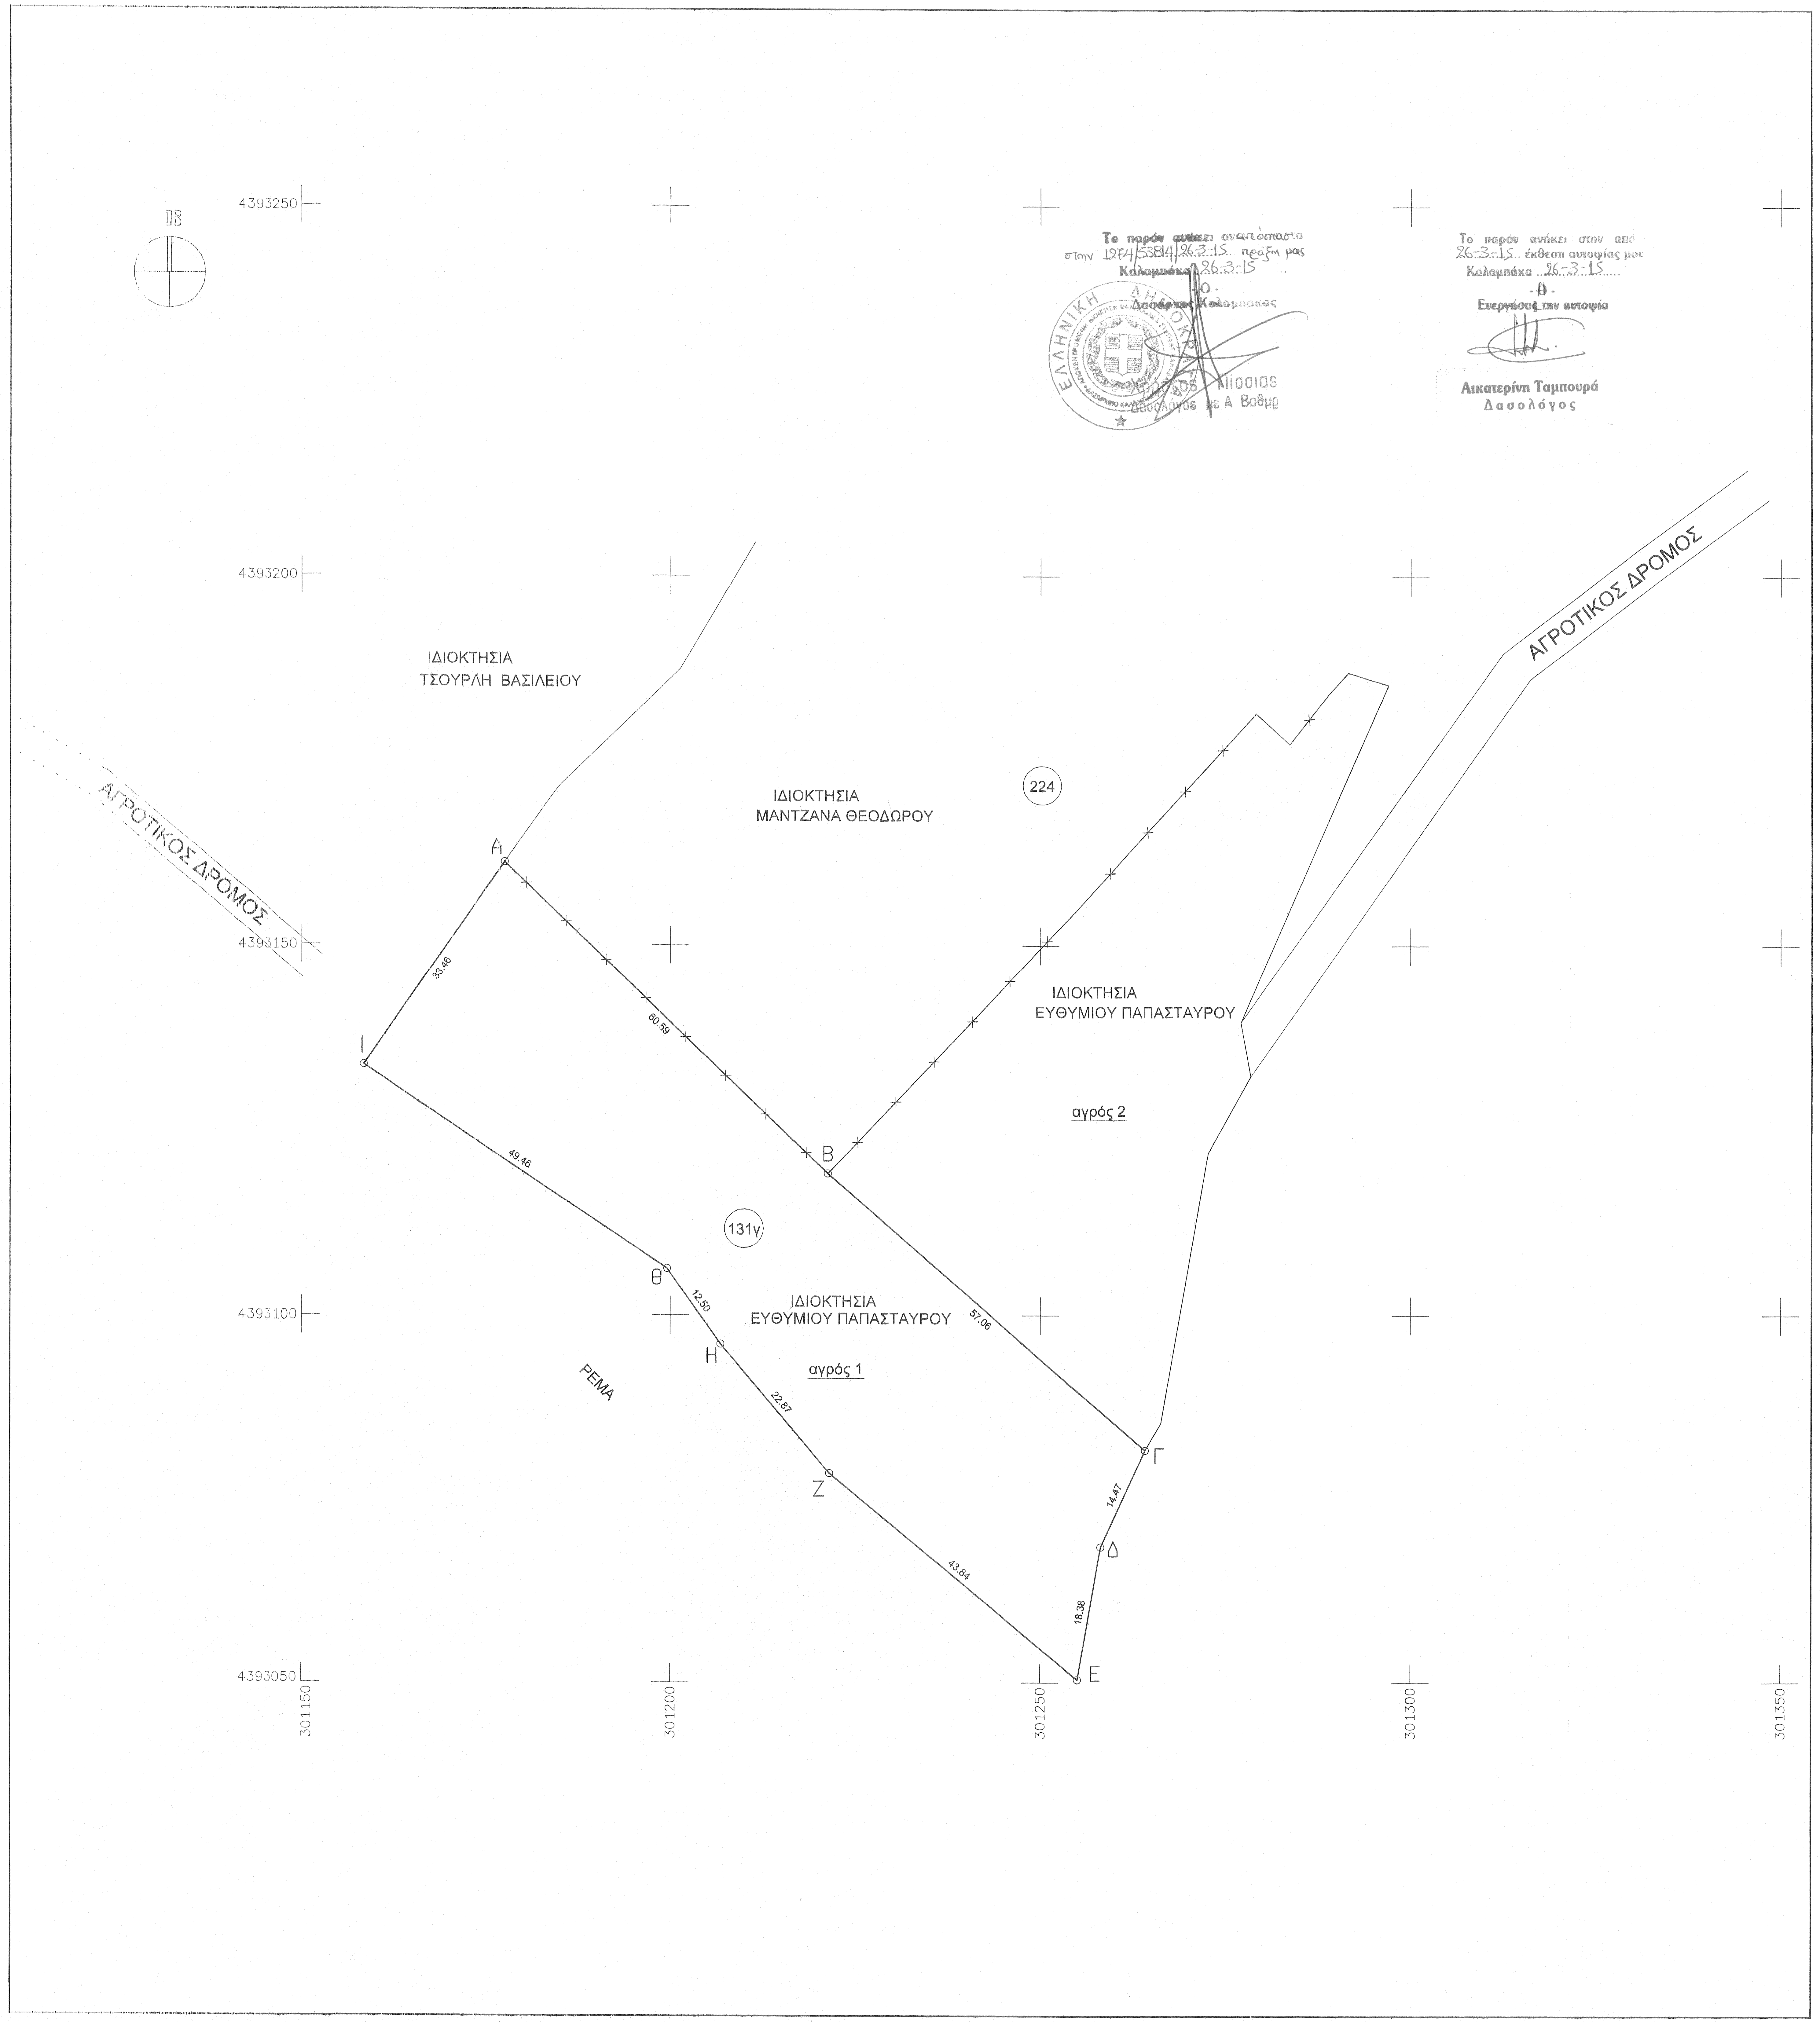
4393250
4393200
4393150
4393100
4393050
301150
301200
301250
301300
301350
ΙΔΙΟΚΤΗΣΙΑ
ΤΣΟΥΡΛΗ ΒΑΣΙΛΕΙΟΥ
ΙΔΙΟΚΤΗΣΙΑ
ΜΑΝΤΖΑΝΑ ΘΕΟΔΩΡΟΥ
224
ΑΓΡΟΤΙΚΟΣ ΔΡΟΜΟΣ
ΑΓΡΟΤΙΚΟΣ ΔΡΟΜΟΣ
ΙΔΙΟΚΤΗΣΙΑ
ΕΥΘΥΜΙΟΥ ΠΑΠΑΣΤΑΥΡΟΥ
αγρός 2
131γ
ΙΔΙΟΚΤΗΣΙΑ
ΕΥΘΥΜΙΟΥ ΠΑΠΑΣΤΑΥΡΟΥ
αγρός 1
ΡΕΜΑ
Α
Β
Γ
Δ
Ε
Ζ
Η
Θ
Ι
33.46
60.59
57.06
14.47
18.38
43.84
22.87
12.50
49.46

Το παρόν ανήκει αναπόσπαστο στην 12Ϝ4/53814/26-3-15 πράξη μας
Καλαμπάκα 26-3-15
-Ο-
Δασάρχης Καλαμπάκας
Χρήστος Νίσσιας
Δασολόγος με Α Βαθμό

Το παρόν ανήκει στην από 26-3-15 έκθεση αυτοψίας μου
Καλαμπάκα 26-3-15
-Η-
Ενεργήσασα την αυτοψία
Αικατερίνη Ταμπουρά
Δασολόγος

ΣΤΟΙΧΕΙΑ ΑΓΡΟΤΕΜΑΧΙΟΥ

ΤΟ ΕΜΒΑΔΟ ΑΓΡΟΤΕΜΑΧΙΟΥ 1 ΙΔΙΟΚΤΗΣΙΑΣ ΕΥΘΥΜΙΟΥ ΠΑΠΑΣΤΑΥΡΟΥ ΜΕ ΣΤΟΙΧΕΙΑ Α-Β-Γ-Δ-Ε-Ζ-Η-Θ-Ι-Α ΚΑΙ ΑΡΙΘΜΟ 131γ ΣΥΜΦΩΝΑ ΜΕ ΤΗΝ ΔΙΑΝΟΜΗ ΘΕΟΠΕΤΡΑΣ 1928 ΤΟΥ ΔΗΜΟΥ ΒΑΣΙΛΙΚΗΣ ΕΙΝΑΙ :Ε = 3500.00 μ2

Α/Α	ΣΗΜΕΙΟ	Χ	Υ	Η	ΜΗΚΟΣ ΠΛΕΥΡΑΣ
1	Α	301177.520	4393161.196	0.00	-
2	Β	301221.160	4393119.166	0.00	60.59
3	Γ	301264.184	4393081.681	0.00	57.06
4	Δ	301258.162	4393068.528	0.00	14.47
5	Ε	301255.038	4393050.420	0.00	18.38
6	Ζ	301221.403	4393078.610	0.00	43.84
7	Η	301206.769	4393096.115	0.00	22.87
8	Θ	301199.542	4393106.313	0.00	12.50
9	Ι	301158.389	4393133.750	0.00	49.46
10	Α	301177.520	4393161.196	0.00	33.46
ΕΜΒΑΔΟ = 3500.00 Μ2					

ΟΡΟΙ ΔΟΜΗΣΗΣ

ΕΚΤΟΣ ΣΧΕΔΙΟΥ ΔΟΜΗΣΗ

(Ν 1557-85 ΦΕΚ 210/Α/85)

ΑΡΤΙΟΤΗΤΑ- ΟΙΚΟΔΟΜΗΣΙΜΟΤΗΤΑ: ΓΕΝΙΚΟΙ ΟΡΟΙ
ΚΑΤΑ ΚΑΝΟΝΑ:
ΕΛΑΧΙΣΤΟ ΠΡΟΣΩΠΟ : 45.00μ
ΕΛΑΧΙΣΤΟ ΕΜΒΑΔΟ : 4000μ2
ΜΕΓΙΣΤΗ ΕΠΙΤ. ΚΑΛΥΨΗ : 10%
ΣΥΝΤΕΛΕΣΤΗΣ ΔΟΜΗΣΗΣ 0.2
ΜΕΓΙΣΟ ΕΠΙΤ. ΥΨΟΣ : ΚΑΤΑ ΓΟΚ

ΔΗΛΩΣΗ Ν. 651/77

(ΣΥΜΦΩΝΑ ΜΕ ΤΟ ΥΓ' ΑΡ.51974/6737/12-7-89 ΕΓΓΡΑΦΟ ΥΠΕΧΩΔΕ/ Δ/ΝΣΗ ΠΟΛ.ΣΧ.)
ΤΟ ΠΑΡΟΝ ΑΚΙΝΗΤΟ ΟΠΩΣ ΠΕΡΙΓΡΑΦΕΤΑΙ ΜΕ ΤΑ ΣΤΟΙΧΕΙΑ Α-Β-Γ-Δ-Ε-Ζ-Η-Θ-Ι-Α ΕΙΝΑΙ ΜΗ ΑΡΤΙΟ ΚΑΙ ΟΙΚΟΔΟΜΗΣΙΜΟ, ΣΥΜΦΩΝΑ ΜΕ ΤΙΣ ΙΣΧΥΟΥΣΕΣ ΠΟΛΕΟΔΟΜΙΚΕΣ ΔΙΑΤΑΞΕΙΣ.

Ο ΜΗΧΑΝΙΚΟΣ

ΓΕΩΡΓΙΟΣ Ν. ΗΛΙΟΠΟΥΛΟΣ
ΔΙΠΛΩΜΑΤΟΥΧΟΣ ΑΓΡΟΝ. ΤΟΠ/ΦΟΣ ΜΗΧ/ΚΟΣ
ΜΕΛΟΣ Τ.Ε.Ε. - ΑΡΙΘ. ΜΗΤΡΩΟΥ 95905
ΤΖΑΒΕΛΛΑ 1 - ΤΡΙΚΑΛΑ - Τ.Κ. 421 00
ΤΗΛ. 24310 70664
Α.Φ.Μ. 077105807 - Δ.Ο.Υ. ΤΡΙΚΑΛΩΝ

ΔΗΛΩΣΗ ΥΛΟΠΟΙΗΣΗΣ ΟΡΙΩΝ

Ο ΚΑΤΩΘΙ ΥΠΟΓΕΓΡΑΜΜΕΝΟΣ ΙΔΙΟΚΤΗΤΗΣ ΕΥΘΥΜΙΟΣ ΠΑΠΑΣΤΑΥΡΟΣ ΔΗΛΩΝΩ ΟΤΙ ΕΙΜΑΙ ΚΑΤΟΧΟΣ ΤΟΥ ΜΕ ΤΑ ΠΑΡΑΠΑΝΩ ΣΤΟΙΧΕΙΑ ΑΓΡΟΤΕΜΑΧΙΟΥ ΤΑ ΟΡΙΑ ΥΠΟΔΕΙΧΘΗΚΑΝ ΑΠΟ ΕΜΕΝΑ ΚΑΙ ΕΙΝΑΙ ΥΛΟΠΟΙΗΜΕΝΑ ΟΡΘΑ.

Ο ΙΔΙΟΚΤΗΤΗΣ

ΕΥΘΥΜΙΟΣ ΠΑΠΑΣΤΑΥΡΟΣ

ΑΠΟΣΠΑΣΜΑ ΧΑΡΤΗ ΔΙΑΝΟΜΗΣ 1928 ΘΕΟΠΕΤΡΑ
ΚΛΙΜΑΚΑ 1:5000

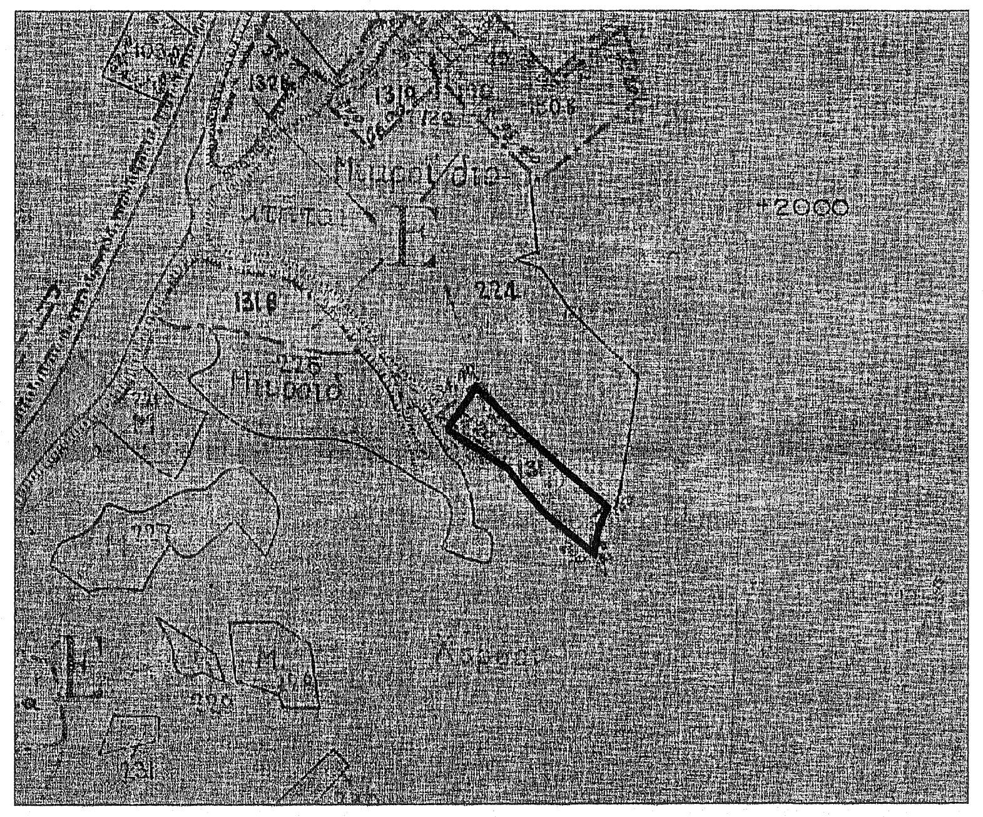

ΑΠΟΣΠΑΣΜΑ ΧΑΡΤΗ ΟΡΙΟΘΕΤΗΣΗΣ ΘΕΟΠΕΤΡΑ
ΚΛΙΜΑΚΑ 1:5000

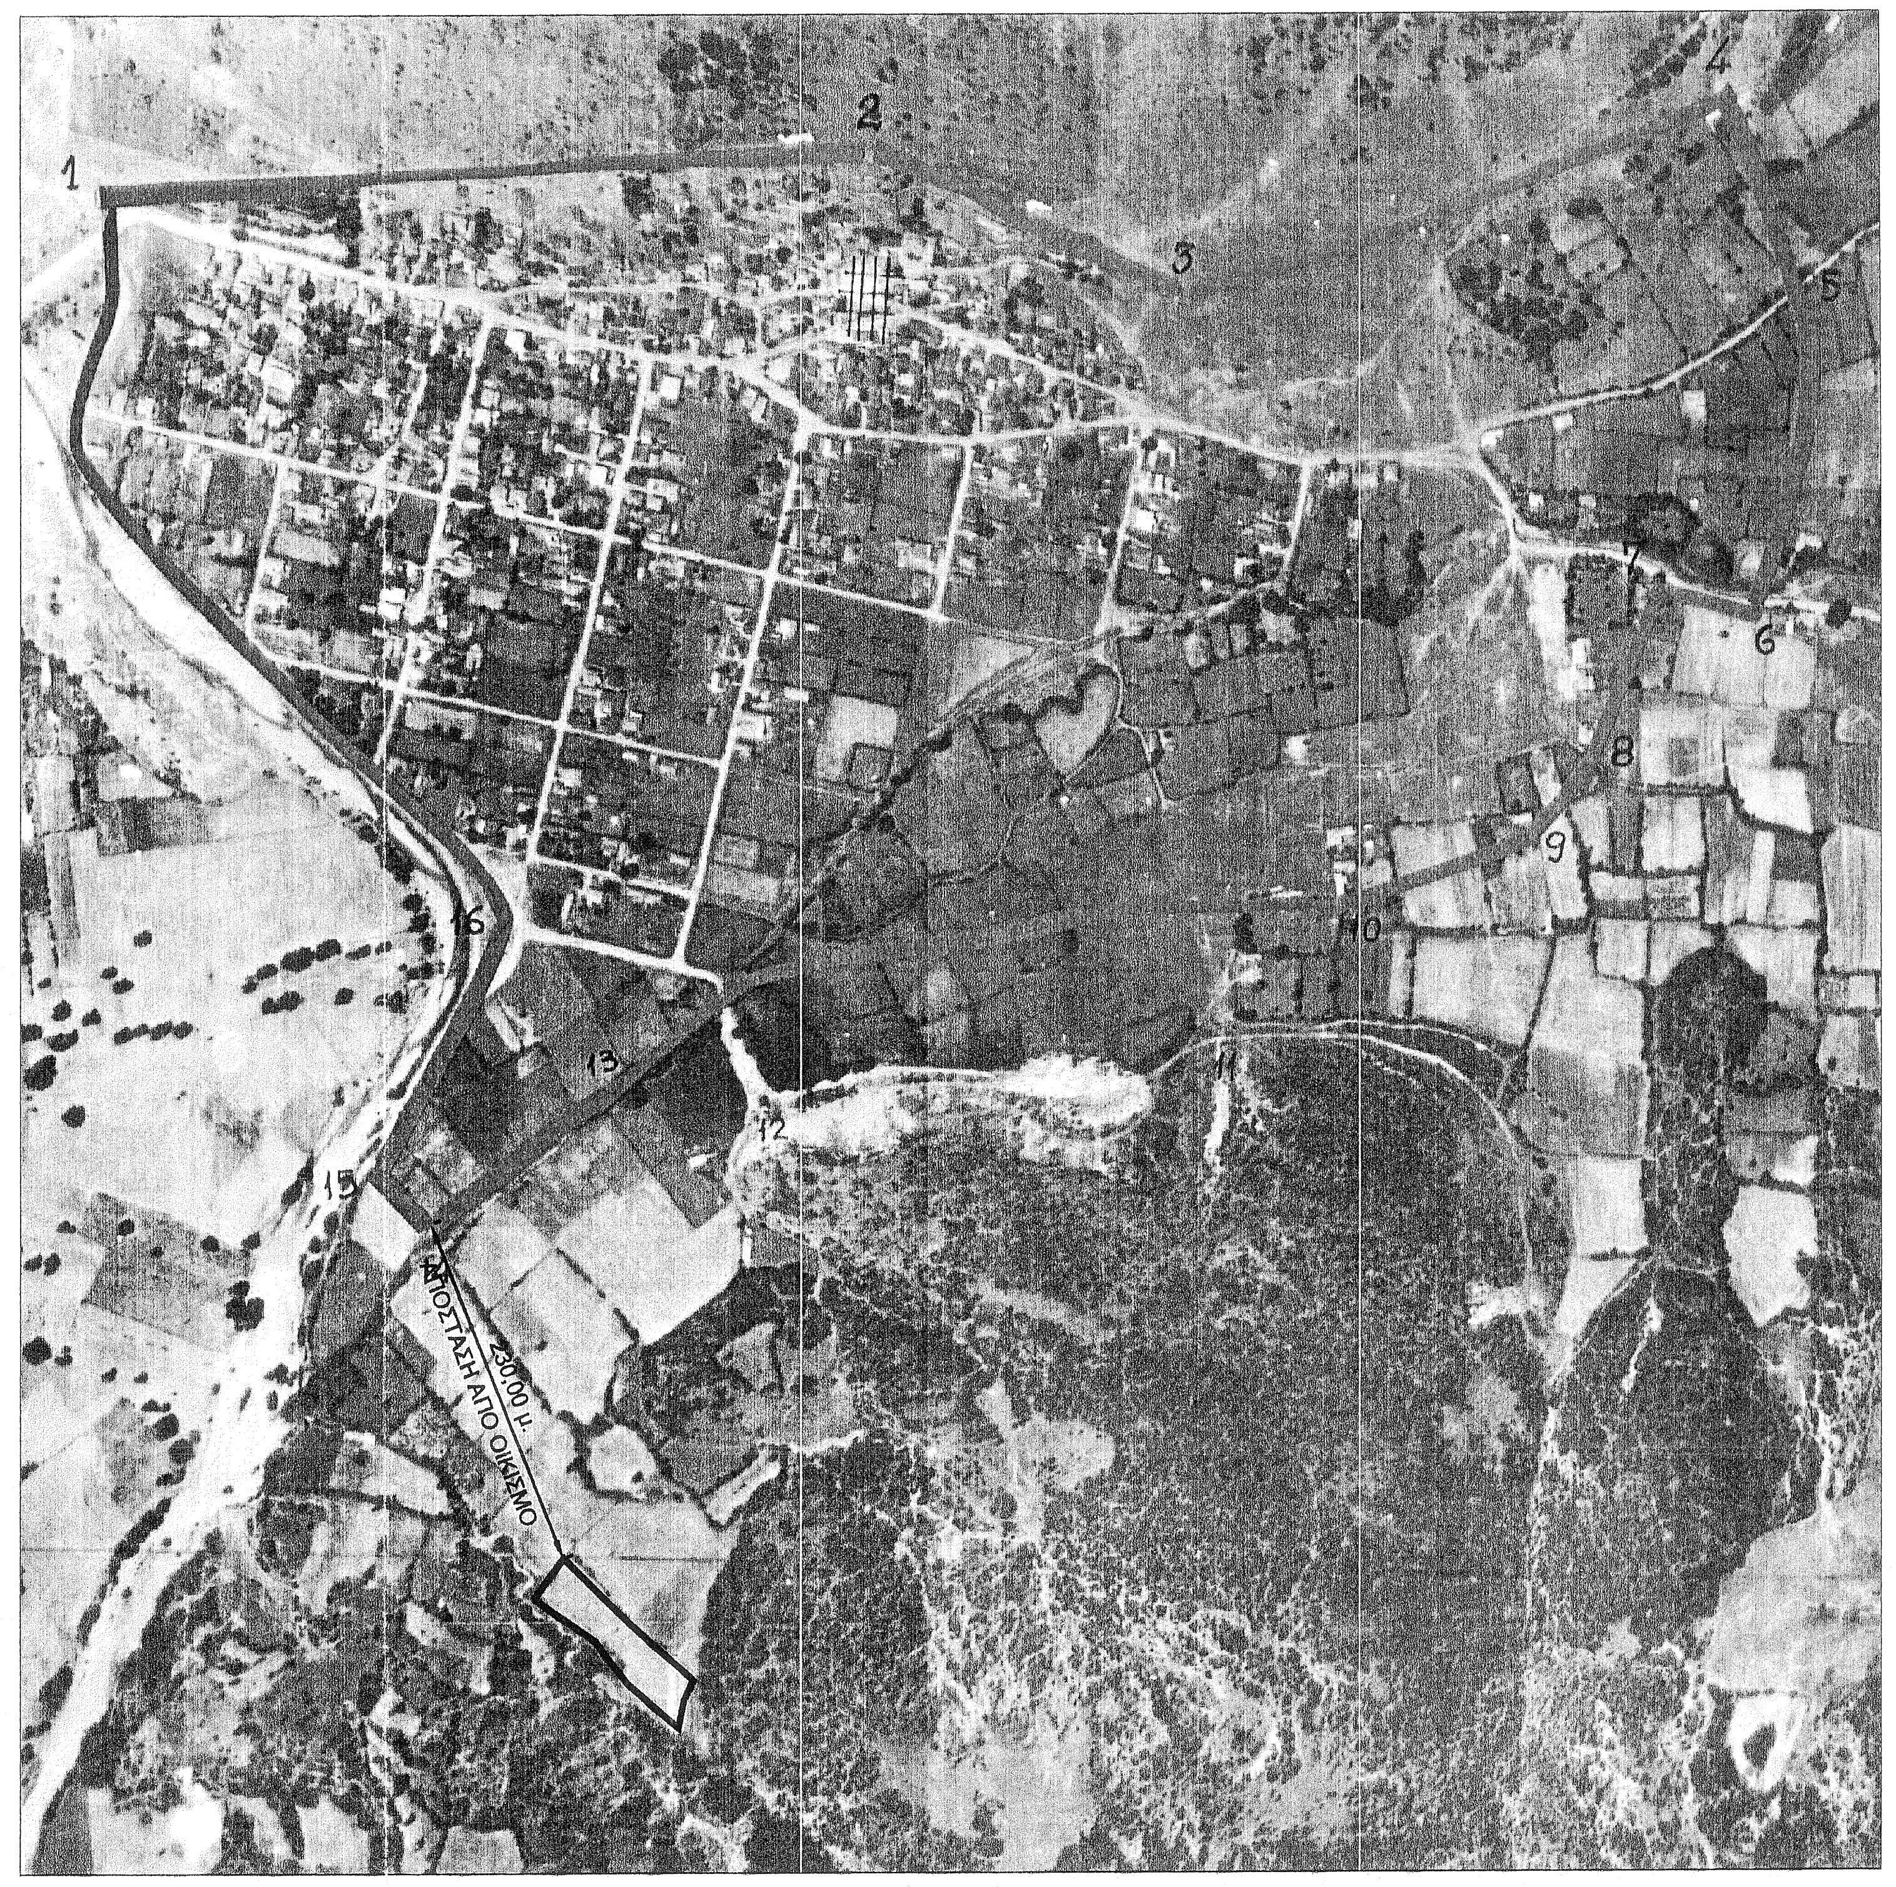
1
2
3
4
5
6
7
8
9
10
12
13
15
16
230,00 μ.
ΑΠΟΣΤΑΣΗ ΑΠΟ ΟΙΚΙΣΜΟ

ΑΠΟΣΠΑΣΜΑ ΧΑΡΤΗ ΓΥΣ
ΚΛΙΜΑΚΑ 1:50000

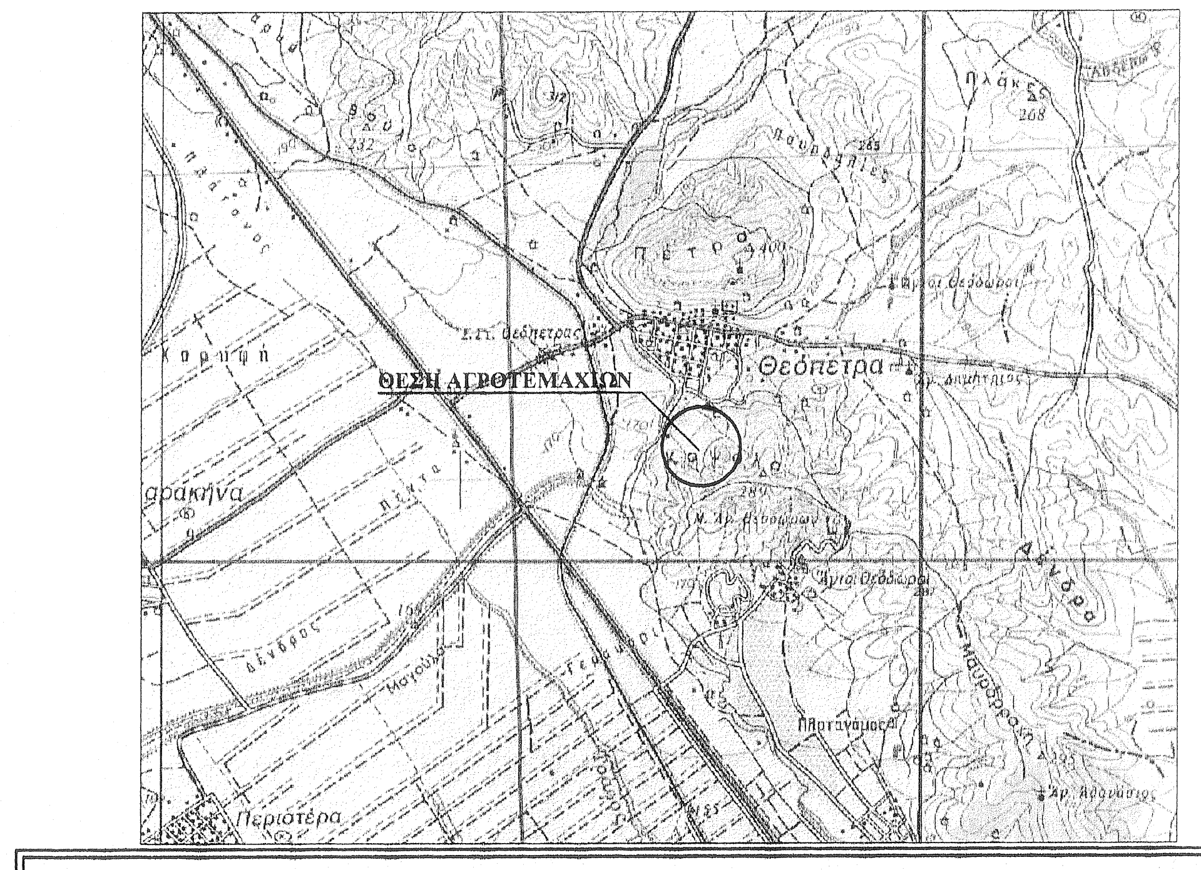
ΘΕΣΗ ΑΓΡΟΤΕΜΑΧΙΟΥ
Θεόπετρα
Περιστέρα

ΕΡΓΟΔΟΤΗΣ : ΕΥΘΥΜΙΟΣ ΠΑΠΑΣΤΑΥΡΟΣ
ΕΡΓΟ :
ΘΕΣΗ ΕΡΓΟΥ : ΔΗΜΟΣ ΒΑΣΙΛΙΚΗΣ-Δ.Δ. ΘΕΟΠΕΤΡΑΣ-ΘΕΣΗ "ΠΛΑΓΙΑ"
ΜΕΛΕΤΗΤΗΣ : ΓΕΩΡΓΙΟΣ ΗΛΙΟΠΟΥΛΟΣ
ΘΕΜΑ ΣΧΕΔΙΟΥ : ΤΟΠΟΓΡΑΦΙΚΟ ΔΙΑΓΡΑΜΜΑ
ΚΛΙΜΑΚΑ ΣΧΕΔΙΟΥ : 1:500
ΗΜΕΡΟΜΗΝΙΑ
ΜΑΡΤΙΟΣ 2008
ΣΦΡΑΓΙΔΑ - ΥΠΟΓΡΑΦΗ

ΓΕΩΡΓΙΟΣ Ν. ΗΛΙΟΠΟΥΛΟΣ
ΔΙΠΛΩΜΑΤΟΥΧΟΣ ΑΓΡΟΝ. ΤΟΠ/ΦΟΣ ΜΗΧ/ΚΟΣ
ΜΕΛΟΣ Τ.Ε.Ε. - ΑΡΙΘ. ΜΗΤΡΩΟΥ 95905
ΤΖΑΒΕΛΛΑ 1 - ΤΡΙΚΑΛΑ - Τ.Κ. 421 00
ΤΗΛ. 24310 70664
Α.Φ.Μ. 077105807 - Δ.Ο.Υ. ΤΡΙΚΑΛΩΝ

ΑΡΙΘΜΟΣ ΣΧΕΔΙΟΥ
Τ1