ΣΗΜΕΙΩΣΗ

Τα ορια του οικοπεδου και οι ομορες ιδιοκτησιες υποδειχθησαν απο τους ιδιοκτητες.
Η αποτυπωση εγινε με την ταχυμετρικη μεθοδο.
Οι εμβαδομετρησεις εγιναν με την ορθογωνικη μεθοδο με την βοήθεια των ορθ/κων συντ/νων των κορυφων του Ε=1/2 Σ (Χι + Χι+1)*(Υι - Υι+1)

ΕΛΛΗΝΙΚΟ ΓΕΩΔΑΙΤΙΚΟ ΣΥΣΤΗΜΑ ΑΝΑΦΟΡΑΣ 1987 (Ε.Γ.Σ.Α. '87)
ΕΛΛΕΙΨΟΕΙΔΕΣ ΑΝΑΦΟΡΑ GPS 80 (α=6 378 137m , 1/f = 298.257222101)
ΚΕΝΤΡΙΚΟΣ ΜΕΣΗΜΒΡΙΝΟΣ λο = 24ο 00' 00" με Κο= 0.999600
ΤΕΤΜΗΜΕΝΗ ΚΕΝΤΡΙΚΟΥ ΜΕΣΗΜΒΡΙΝΟΥ: +500
ΓΕΩΓΡΑΦΙΚΟ ΠΛΑΤΟΣ ΑΝΑΦΟΡΑΣ : 0ο 00' 00"

Η εξάρτηση από το ΕΓΣΑ 87 έγινε με σύστημα GPS και κάνοντας χρήση του τριγωνομετρικού σημείου 055 της Γ.Υ.Σ. με συντεταγμένες (χ,y,H) 362832.721;4254513.982 /11.093

ΕΜΒΑΔΟΝ ΟΙΚΟΠΕΔΟΥ

Εμβαδόν γεωτεμαχίου υπό τα στοιχεία
(Α,Β,Γ,Δ,Ε,Ζ,Η,Θ,Ι,Κ,Λ,Μ,Ν,Ξ,Ο,Π,Ρ,Σ,Τ,Υ,Φ,Χ,Ψ,Ω,Α')=25.140,23 m2

ΔΗΛΩΣΗ 651/77

Δηλούται υπεύθυνα ότι το παρόν ελαιοτεμάχιο υπό τα στοιχεία (Α,Β,Γ,Δ,Ε,Ζ,Η,...,Φ,Χ,Ψ,Ω,Α',Α) ευρίσκεται εκτός σχεδίου Δ.Ε. Δελφών Δ. Δελφών Εντός ΖΟΕ στον τομέα Β στην θέση "Τουμπανάρια" και είναι άρτιο και οικοδομήσιμο σύμφωνα με τις ισχύουσες πολεοδομικές διατάξεις.

ΜΠΕΤΙΝΑ ΙΩΑΝ. ΠΟΤΑΜΙΑΝΟΥ
ΔΙΠΛΩΜΑΤΟΥΧΟΣ ΠΟΛΙΤΙΚΟΣ ΜΗΧΑΝΙΚΟΣ
ΠΟΛΥΤΕΧΝΙΚΗΣ ΣΧΟΛΗΣ ΠΑΝ/ΜΙΟΥ ΠΑΤΡΩΝ
ΜΕΛΟΣ Τ.Ε.Ε. ΑΡΙΘΜΟΣ ΜΗΤΡΩΟΥ: 124738
ΑΜΕΡΙΚΗΣ 12 ΠΑΤΡΑ ΤΚ: 26442
Α.Φ.Μ: 134048302 - Δ.Ο.Υ: Α΄ ΠΑΤΡΩΝ
ΤΗΛ: 6944 74 29 96

ΟΡΟΙ ΔΟΜΗΣΗΣ

Υπ.Απόφ.ΥΠΠΟ/ΑΡΧ/Α1/Φ10/13624/725/91
Ζ.Ο.Ε. Ζώνη Α
Πλήρως αδόμητη
Ζ.Ο.Ε. Ζώνη Β
αρτιότητα 20.000 μ2
max κάλυψης 100 μ2
(ΑΓΡΟΤΙΚΗ ΚΑΤΟΙΚΙΑ ΓΕΩΡΓΙΚΗ ΑΠΟΘΗΚΗ)
Οροφοι 1
Υψος 4.50 μ (με στέγη)

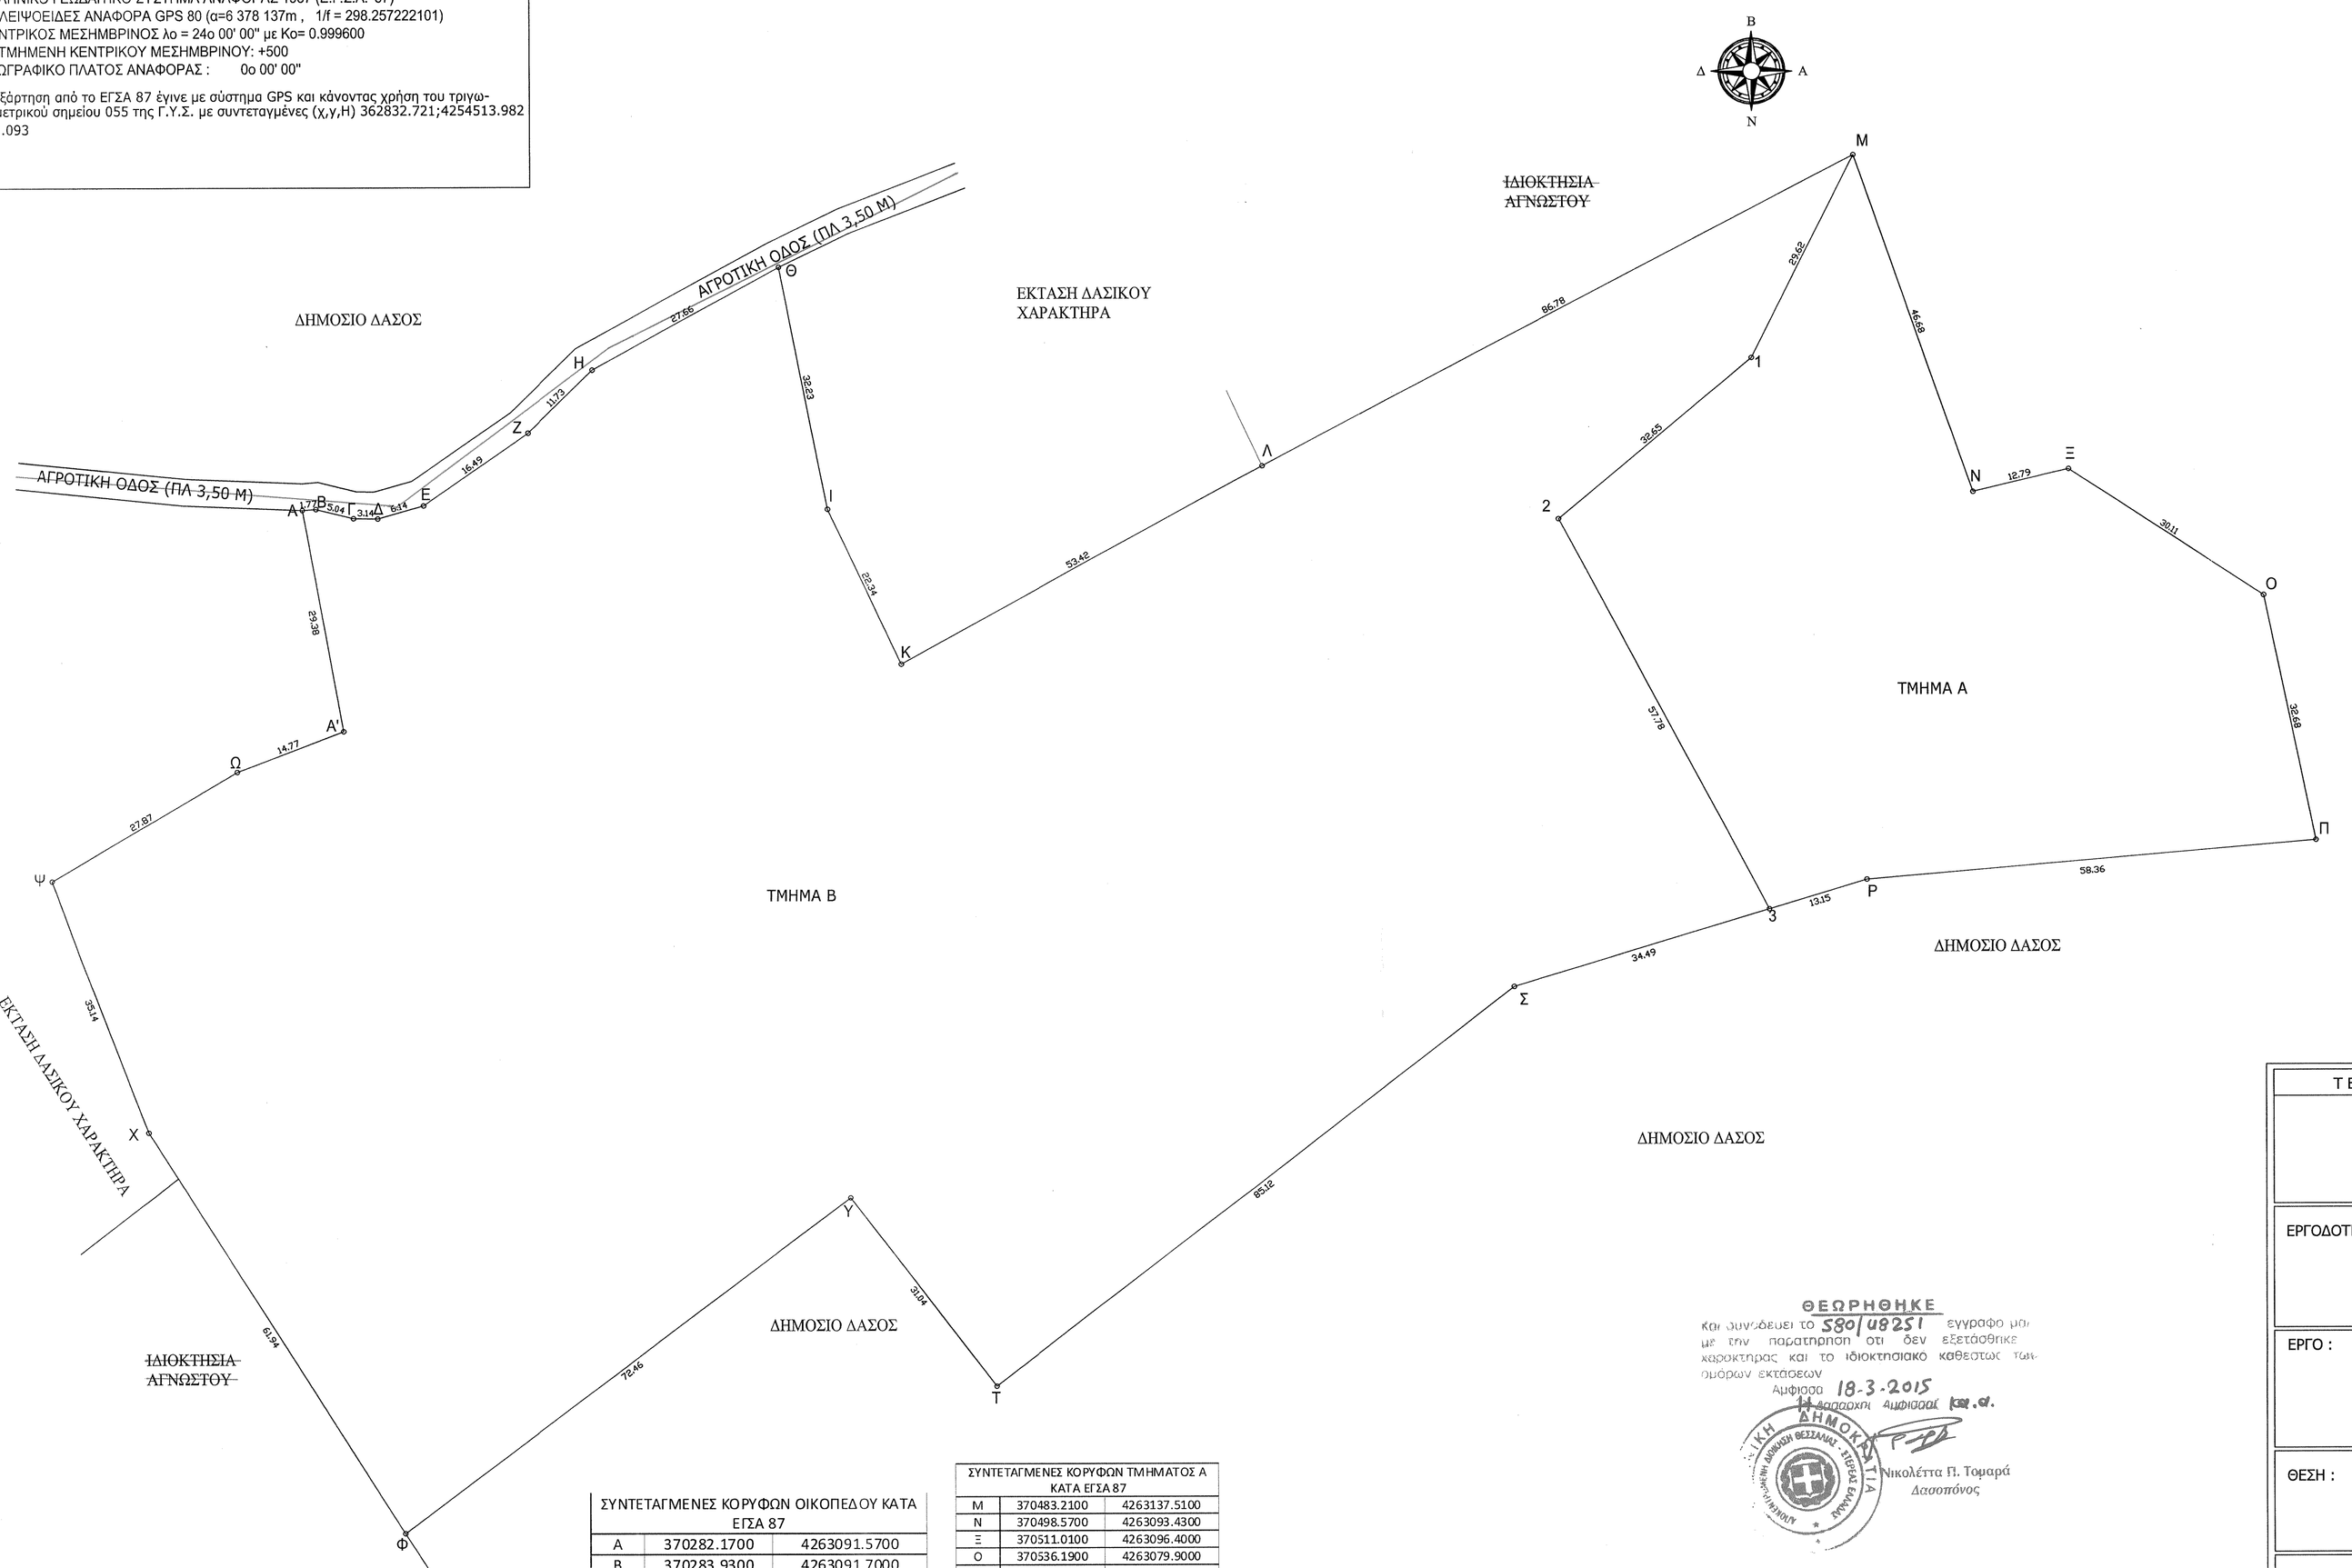

ΣΥΝΤΕΤΑΓΜΕΝΕΣ ΚΟΡΥΦΩΝ ΟΙΚΟΠΕΔΟΥ ΚΑΤΑ ΕΓΣΑ 87

Α	370282.1700	4263091.5700
Β	370283.9300	4263091.7000
Γ	370288.8200	4263090.4900
Δ	370291.9600	4263090.4500
Ε	370297.8600	4263092.1400
Ζ	370311.3700	4263101.5900
Η	370319.7400	4263109.8100
Θ	370343.9800	4263123.1400
Ι	370350.2100	4263091.5200
Κ	370359.6500	4263071.2700
Λ	370406.4500	4263097.0300
Μ	370483.2100	4263137.5100
Ν	370498.5700	4263093.4300
Ξ	370511.0100	4263096.4000
Ο	370536.1900	4263079.9000
Π	370542.9100	4263047.9200
Ρ	370484.7700	4263042.8500
Σ	370439.2000	4263028.9700
Τ	370371.8300	4262976.9400
Υ	370352.9900	4263001.6100
Φ	370295.2500	4262957.8400
Χ	370262.2000	4263010.2300
Ψ	370249.7800	4263043.1000
Ω	370273.7200	4263057.3700
Α'	370287.5000	4263062.6800
Ε=25.140,23 Τ.Μ.		

ΣΥΝΤΕΤΑΓΜΕΝΕΣ ΚΟΡΥΦΩΝ ΤΜΗΜΑΤΟΣ Α ΚΑΤΑ ΕΓΣΑ 87

Μ	370483.2100	4263137.5100
Ν	370498.5700	4263093.4300
Ξ	370511.0100	4263096.4000
Ο	370536.1900	4263079.9000
Π	370542.9100	4263047.9200
Ρ	370484.7700	4263042.8500
3	370472.1902	4263039.0184
2	370445.0000	4263090.0000
1	370470.0000	4263111.0000
Ε=4.849,72 Τ.Μ.		

ΣΥΝΤΕΤΑΓΜΕΝΕΣ ΚΟΡΥΦΩΝ ΤΜΗΜΑΤΟΣ Β ΚΑΤΑ ΕΓΣΑ 87

Α	370282.1700	4263091.5700
Β	370283.9300	4263091.7000
Γ	370288.8200	4263090.4900
Δ	370291.9600	4263090.4500
Ε	370297.8600	4263092.1400
Ζ	370311.3700	4263101.5900
Η	370319.7400	4263109.8100
Θ	370343.9800	4263123.1400
Ι	370350.2100	4263091.5200
Κ	370359.6500	4263071.2700
Λ	370406.4500	4263097.0300
Μ	370483.2100	4263137.5100
1	370470.0000	4263111.0000
2	370445.0000	4263090.0000
3	370472.1902	4263039.0184
Σ	370439.2000	4263028.9700
Τ	370371.8300	4262976.9400
Υ	370352.9900	4263001.6100
Φ	370295.2500	4262957.8400
Χ	370262.2000	4263010.2300
Ψ	370249.7800	4263043.1000
Ω	370273.7200	4263057.3700
Α'	370287.5000	4263062.6800
Ε=20.290,51 Τ.Μ.		

ΑΠΟΣΠΑΣΜΑ ΟΡΘΟΦΩΤΟΧΑΡΤΗ-ΕΝΤΟΠΙΣΜΟΣ ΙΔΙΟΚΤΗΣΙΑΣ

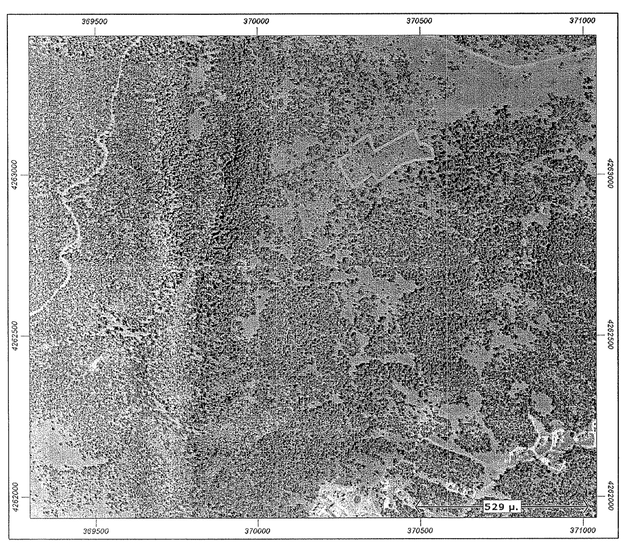

ΘΕΩΡΗΘΗΚΕ
Και συνοδεύει το 580/48251 εγγραφο μου με την παρατηρηση οτι δεν εξετασθηκε χαροκτηρας και το ιδιοκτησιακο καθεστως των ομορων εκτασεων
Αμφισσα 18-3-2015
Η Προϊσταμένη Αμφισσας Κατ.Δ.
Νικολέττα Π. Τομαρά
Δασοπόνος

ΑΠΟΣΠΑΣΜΑ ΧΑΡΤΩΝ ΓΥΣ ΥΠ' ΑΡΙΘΜ: 5392/8 ΚΑΙ 5393/7 (ΚΛΙΜΑΚΑ 1:5000)

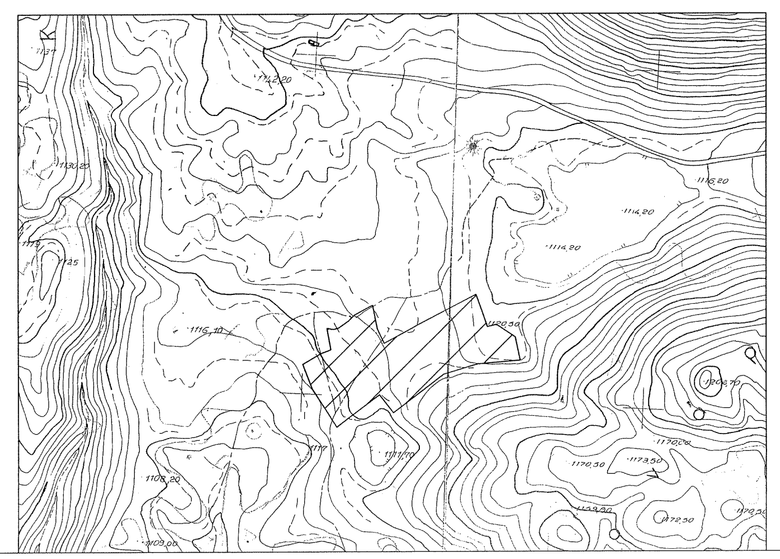

ΤΕΧΝΙΚΟ ΓΡΑΦΕΙΟ: ΜΕΛΕΤΕΣ-ΕΠΙΒΛΕΨΕΙΣ-ΚΑΤΑΣΚΕΥΕΣ

ΜΠΕΤΙΝΑ Ι. ΠΟΤΑΜΙΑΝΟΥ
ΔΙΠΛΩΜΑΤΟΥΧΟΣ ΠΟΛΙΤΙΚΟΣ ΜΗΧΑΝΙΚΟΣ
Τηλ.: 694 4742996 - email:betinapotami@gmail.com

ΕΡΓΟΔΟΤΗΣ :
ΛΙΟΣΗΣ ΝΙΚΟΛΑΟΣ

ΕΡΓΟ :
ΑΠΟΤΥΠΩΣΗ ΓΕΩΤΕΜΑΧΙΟΥ

ΘΕΣΗ :
ΕΚΤΟΣ ΣΧΕΔΙΟΥ Δ.Ε. ΔΕΛΦΩΝ ΕΝΤΟΣ Ζ.Ο.Ε. Β
ΘΕΣΗ "ΤΟΥΜΠΑΝΑΡΙΑ" Δ. ΔΕΛΦΩΝ Ν. ΦΩΚΙΔΑΣ

ΑΡΙΘΜΟΣ ΣΧΕΔΙΟΥ :
Τ 1

ΜΕΛΕΤΗΤΗΣ :
ΠΟΤΑΜΙΑΝΟΥ Ι. ΜΠΕΤΙΝΑ
ΔΙΠΛΩΜΑΤΟΥΧΟΣ ΠΟΛΙΤΙΚΟΣ ΜΗΧΑΝΙΚΟΣ

ΘΕΜΑ :
ΤΟΠΟΓΡΑΦΙΚΟ ΔΙΑΓΡΑΜΜΑ

ΚΛΙΜΑΚΑ :
1:500

ΧΡΟΝΟΣ ΣΥΝΤΑΞΗΣ
ΜΑΡΤΙΟΣ 2015

ΣΦΡΑΓΙΔΑ ΜΗΧΑΝΙΚΟΥ
ΜΠΕΤΙΝΑ ΙΩΑΝ. ΠΟΤΑΜΙΑΝΟΥ
ΔΙΠΛΩΜΑΤΟΥΧΟΣ ΠΟΛΙΤΙΚΟΣ ΜΗΧΑΝΙΚΟΣ
ΠΟΛΥΤΕΧΝΙΚΗΣ ΣΧΟΛΗΣ ΠΑΝ/ΜΙΟΥ ΠΑΤΡΩΝ
ΜΕΛΟΣ Τ.Ε.Ε. ΑΡΙΘΜΟΣ ΜΗΤΡΩΟΥ: 124738
ΑΜΕΡΙΚΗΣ 12 ΠΑΤΡΑ ΤΚ: 26442
Α.Φ.Μ: 134048302 - Δ.Ο.Υ: Α΄ ΠΑΤΡΩΝ
ΤΗΛ: 6944 74 29 96

ΘΕΩΡΗΣΗ ΥΠΗΡΕΣΙΑΣ