





ΠΡΑΞΗ

ΤΟΠΟΓΡΑΦΙΚΗ ΑΠΟΤΥΠΩΣΗ
Θύρα Έργου
ΙΕΡΑ ΜΟΝΗ ΑΓΙΟΥ ΙΩΑΝΝΗ ΠΡΟΦΗΤΟΥ (ΚΑΤΩ ΜΟΝΑΣΤΗΡΙ) ΠΡΕΒΕΛΗ ΔΗΜΟΥ ΑΓΙΟΥ ΒΑΣΙΛΕΙΟΥ
ΙΕΡΑ ΜΟΝΗ ΠΡΕΒΕΛΗΣ



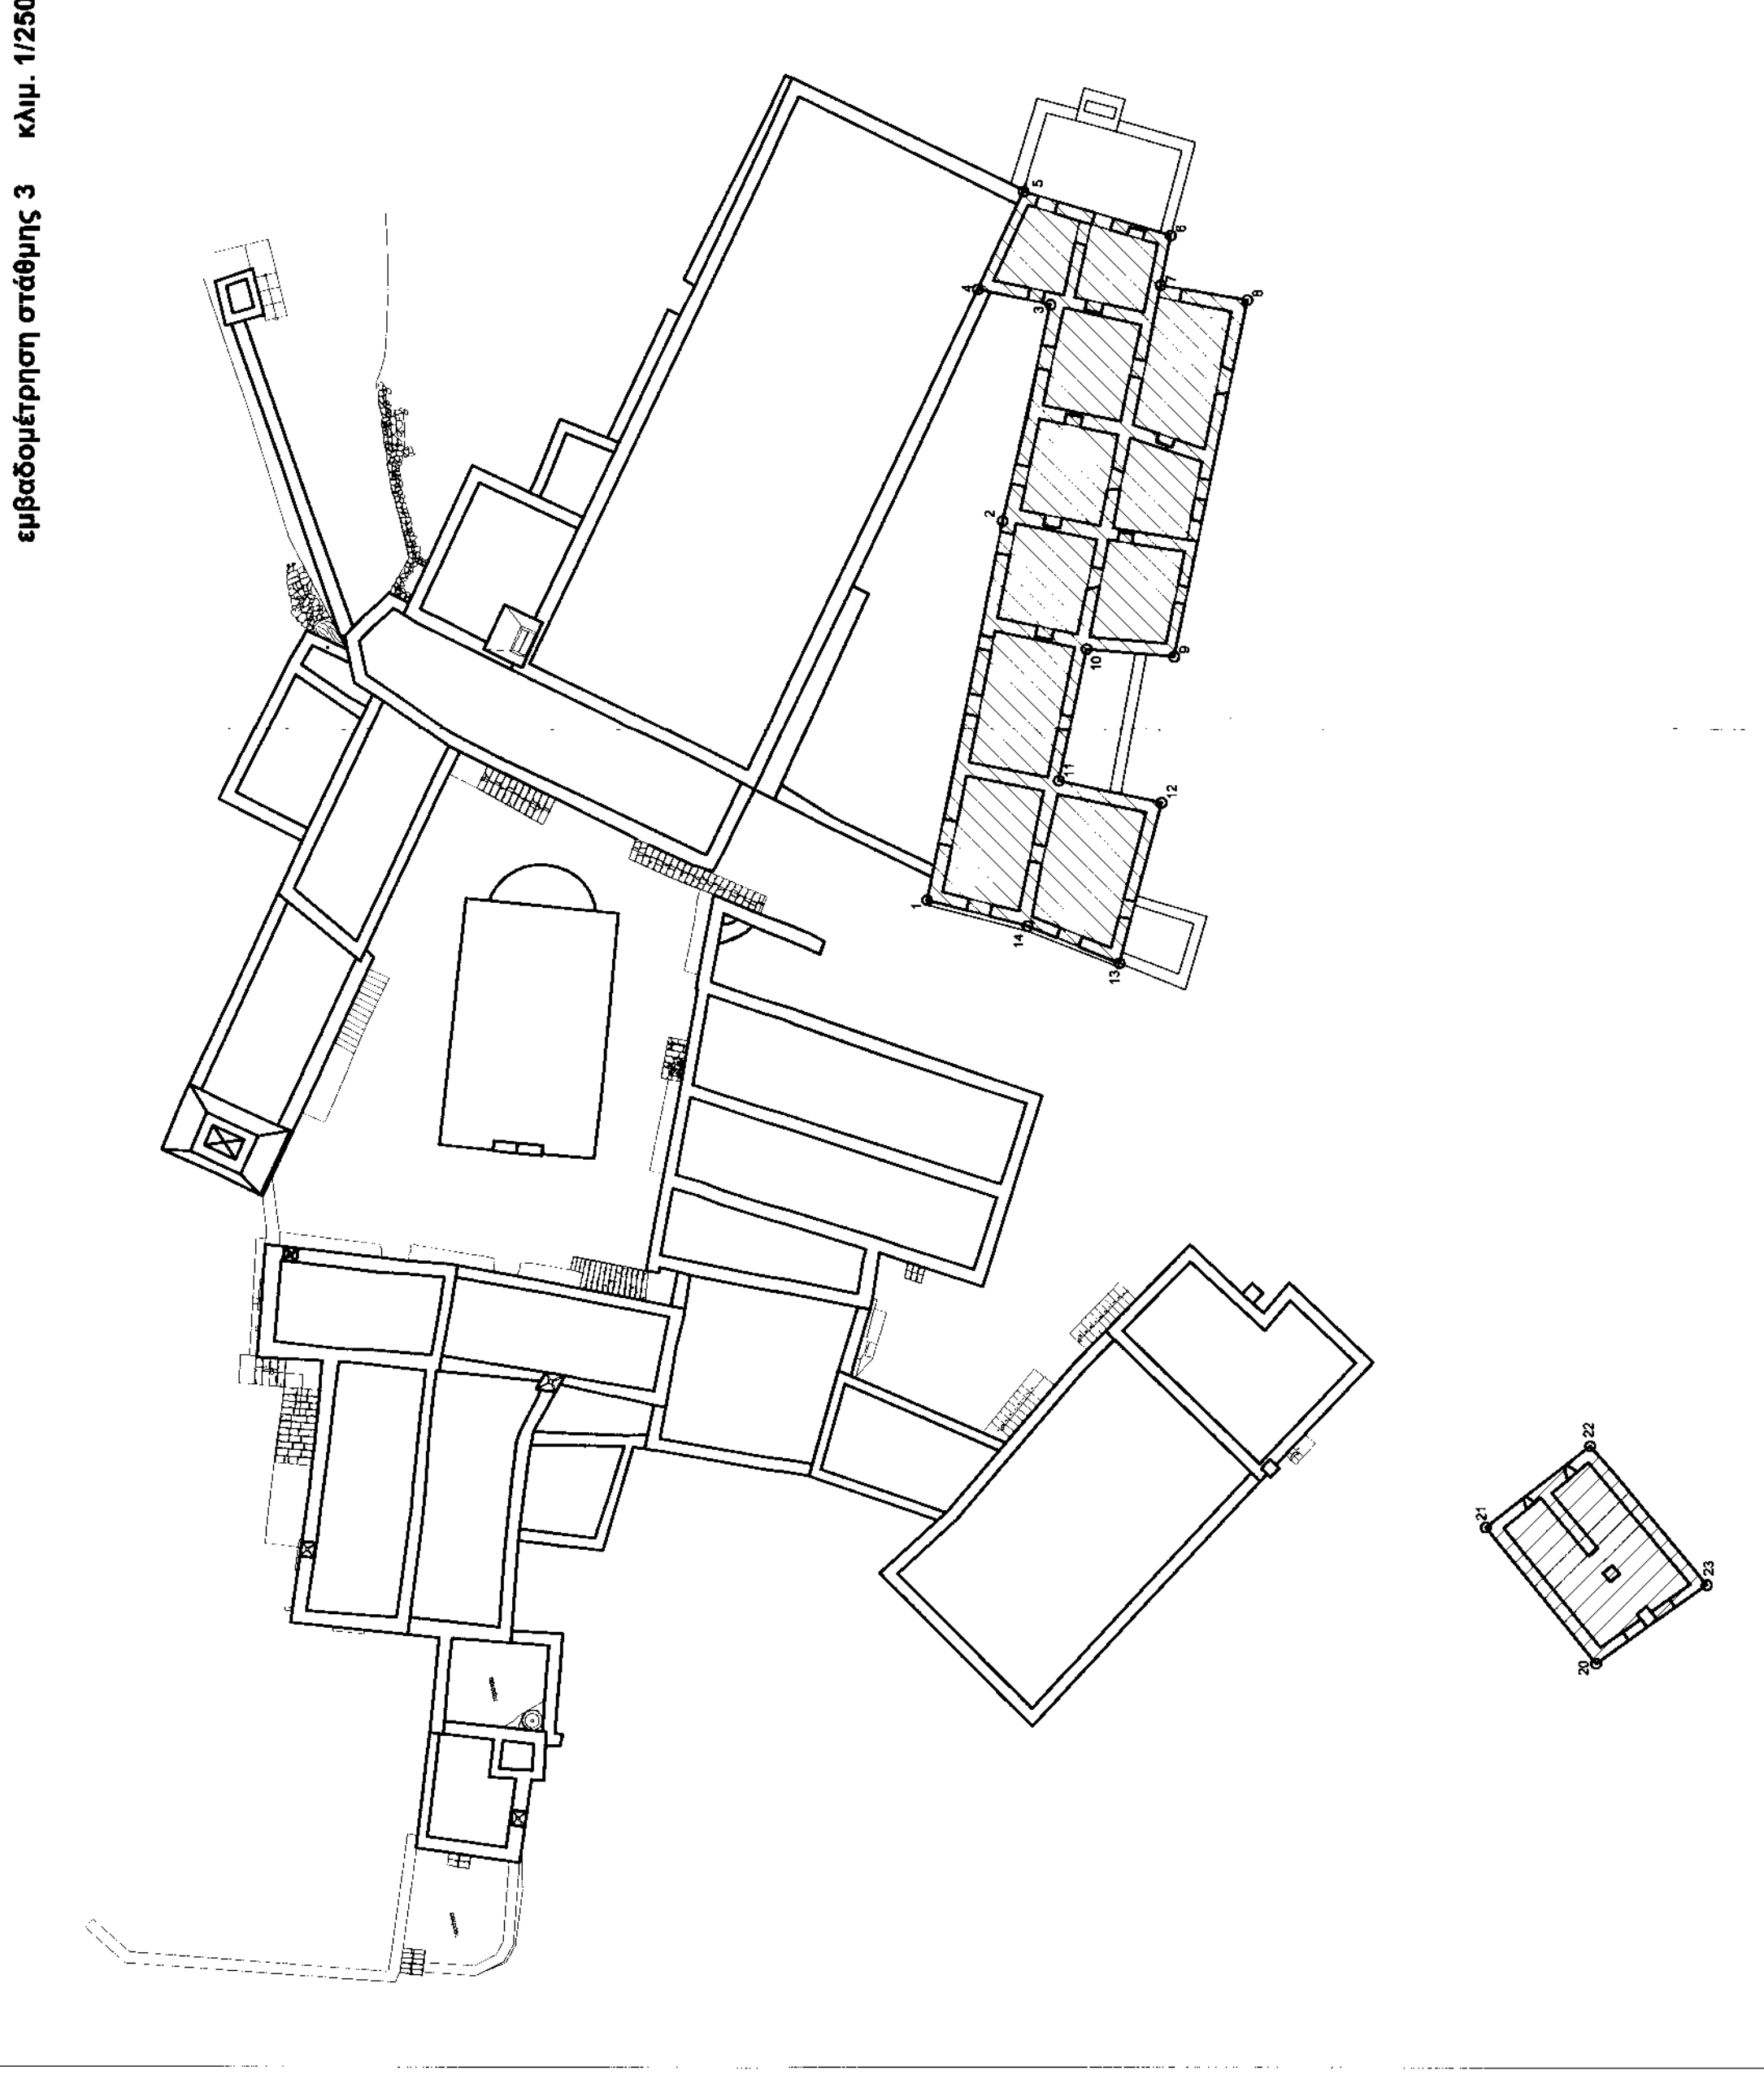
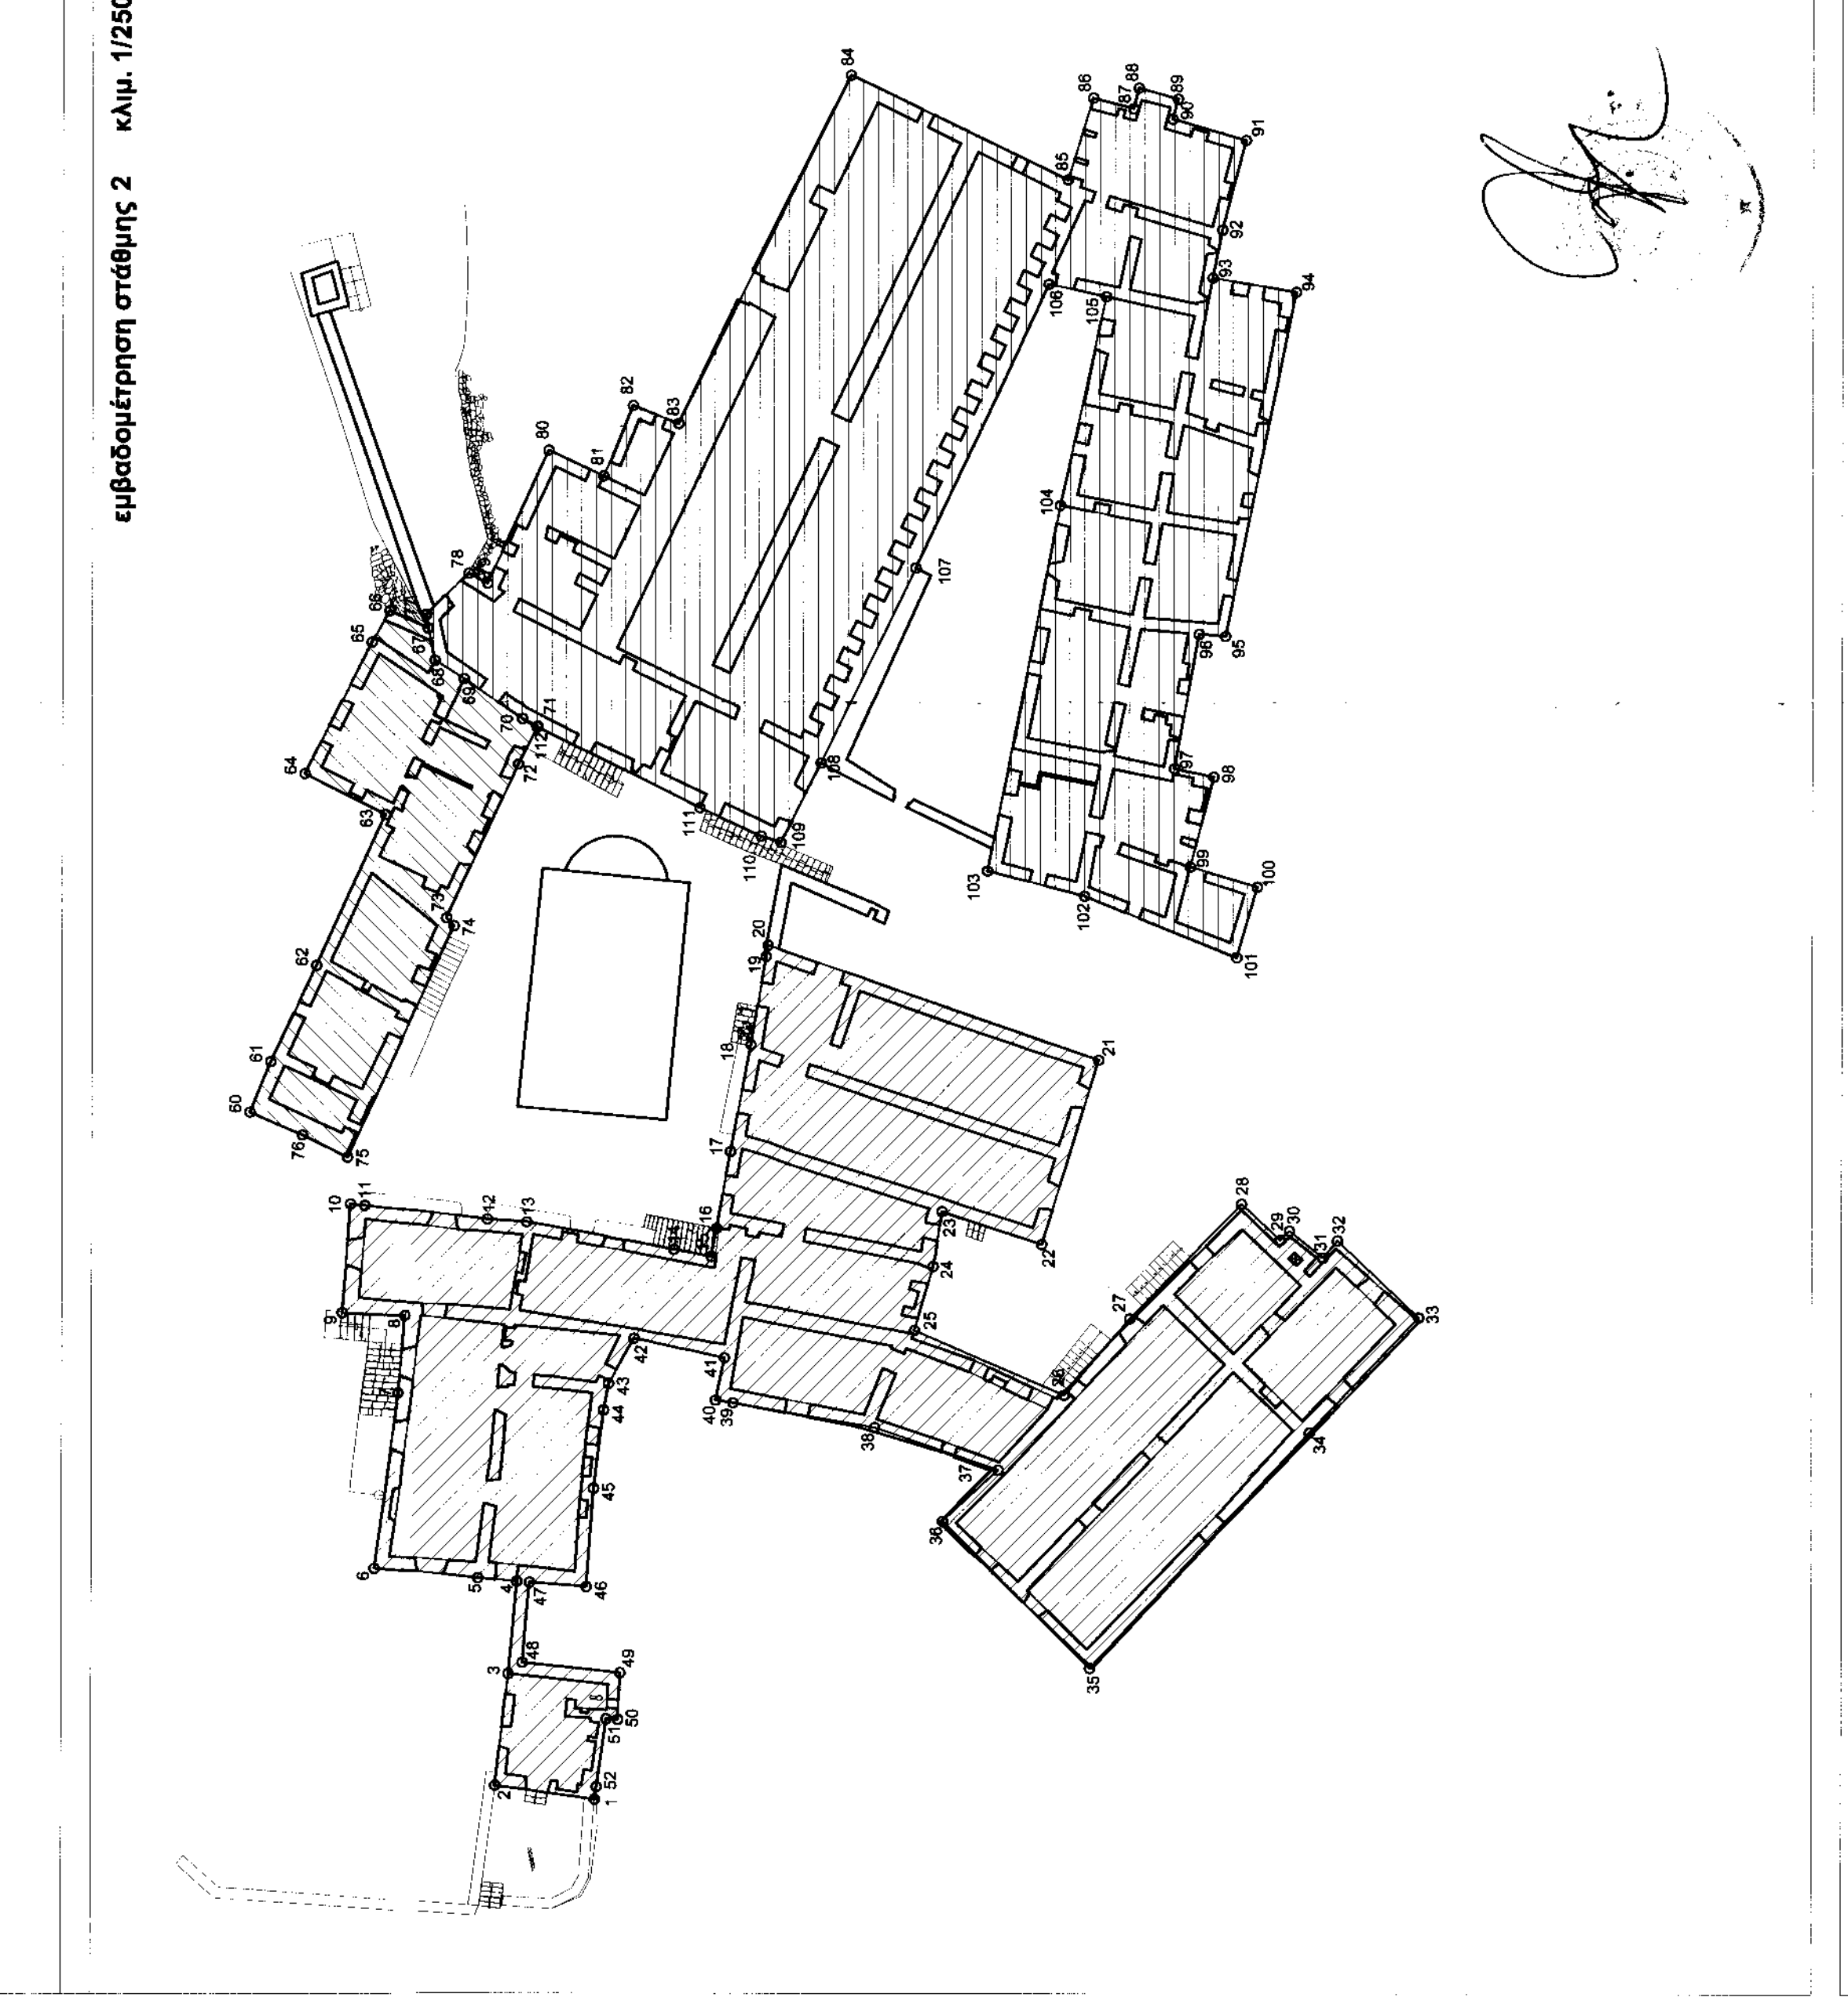
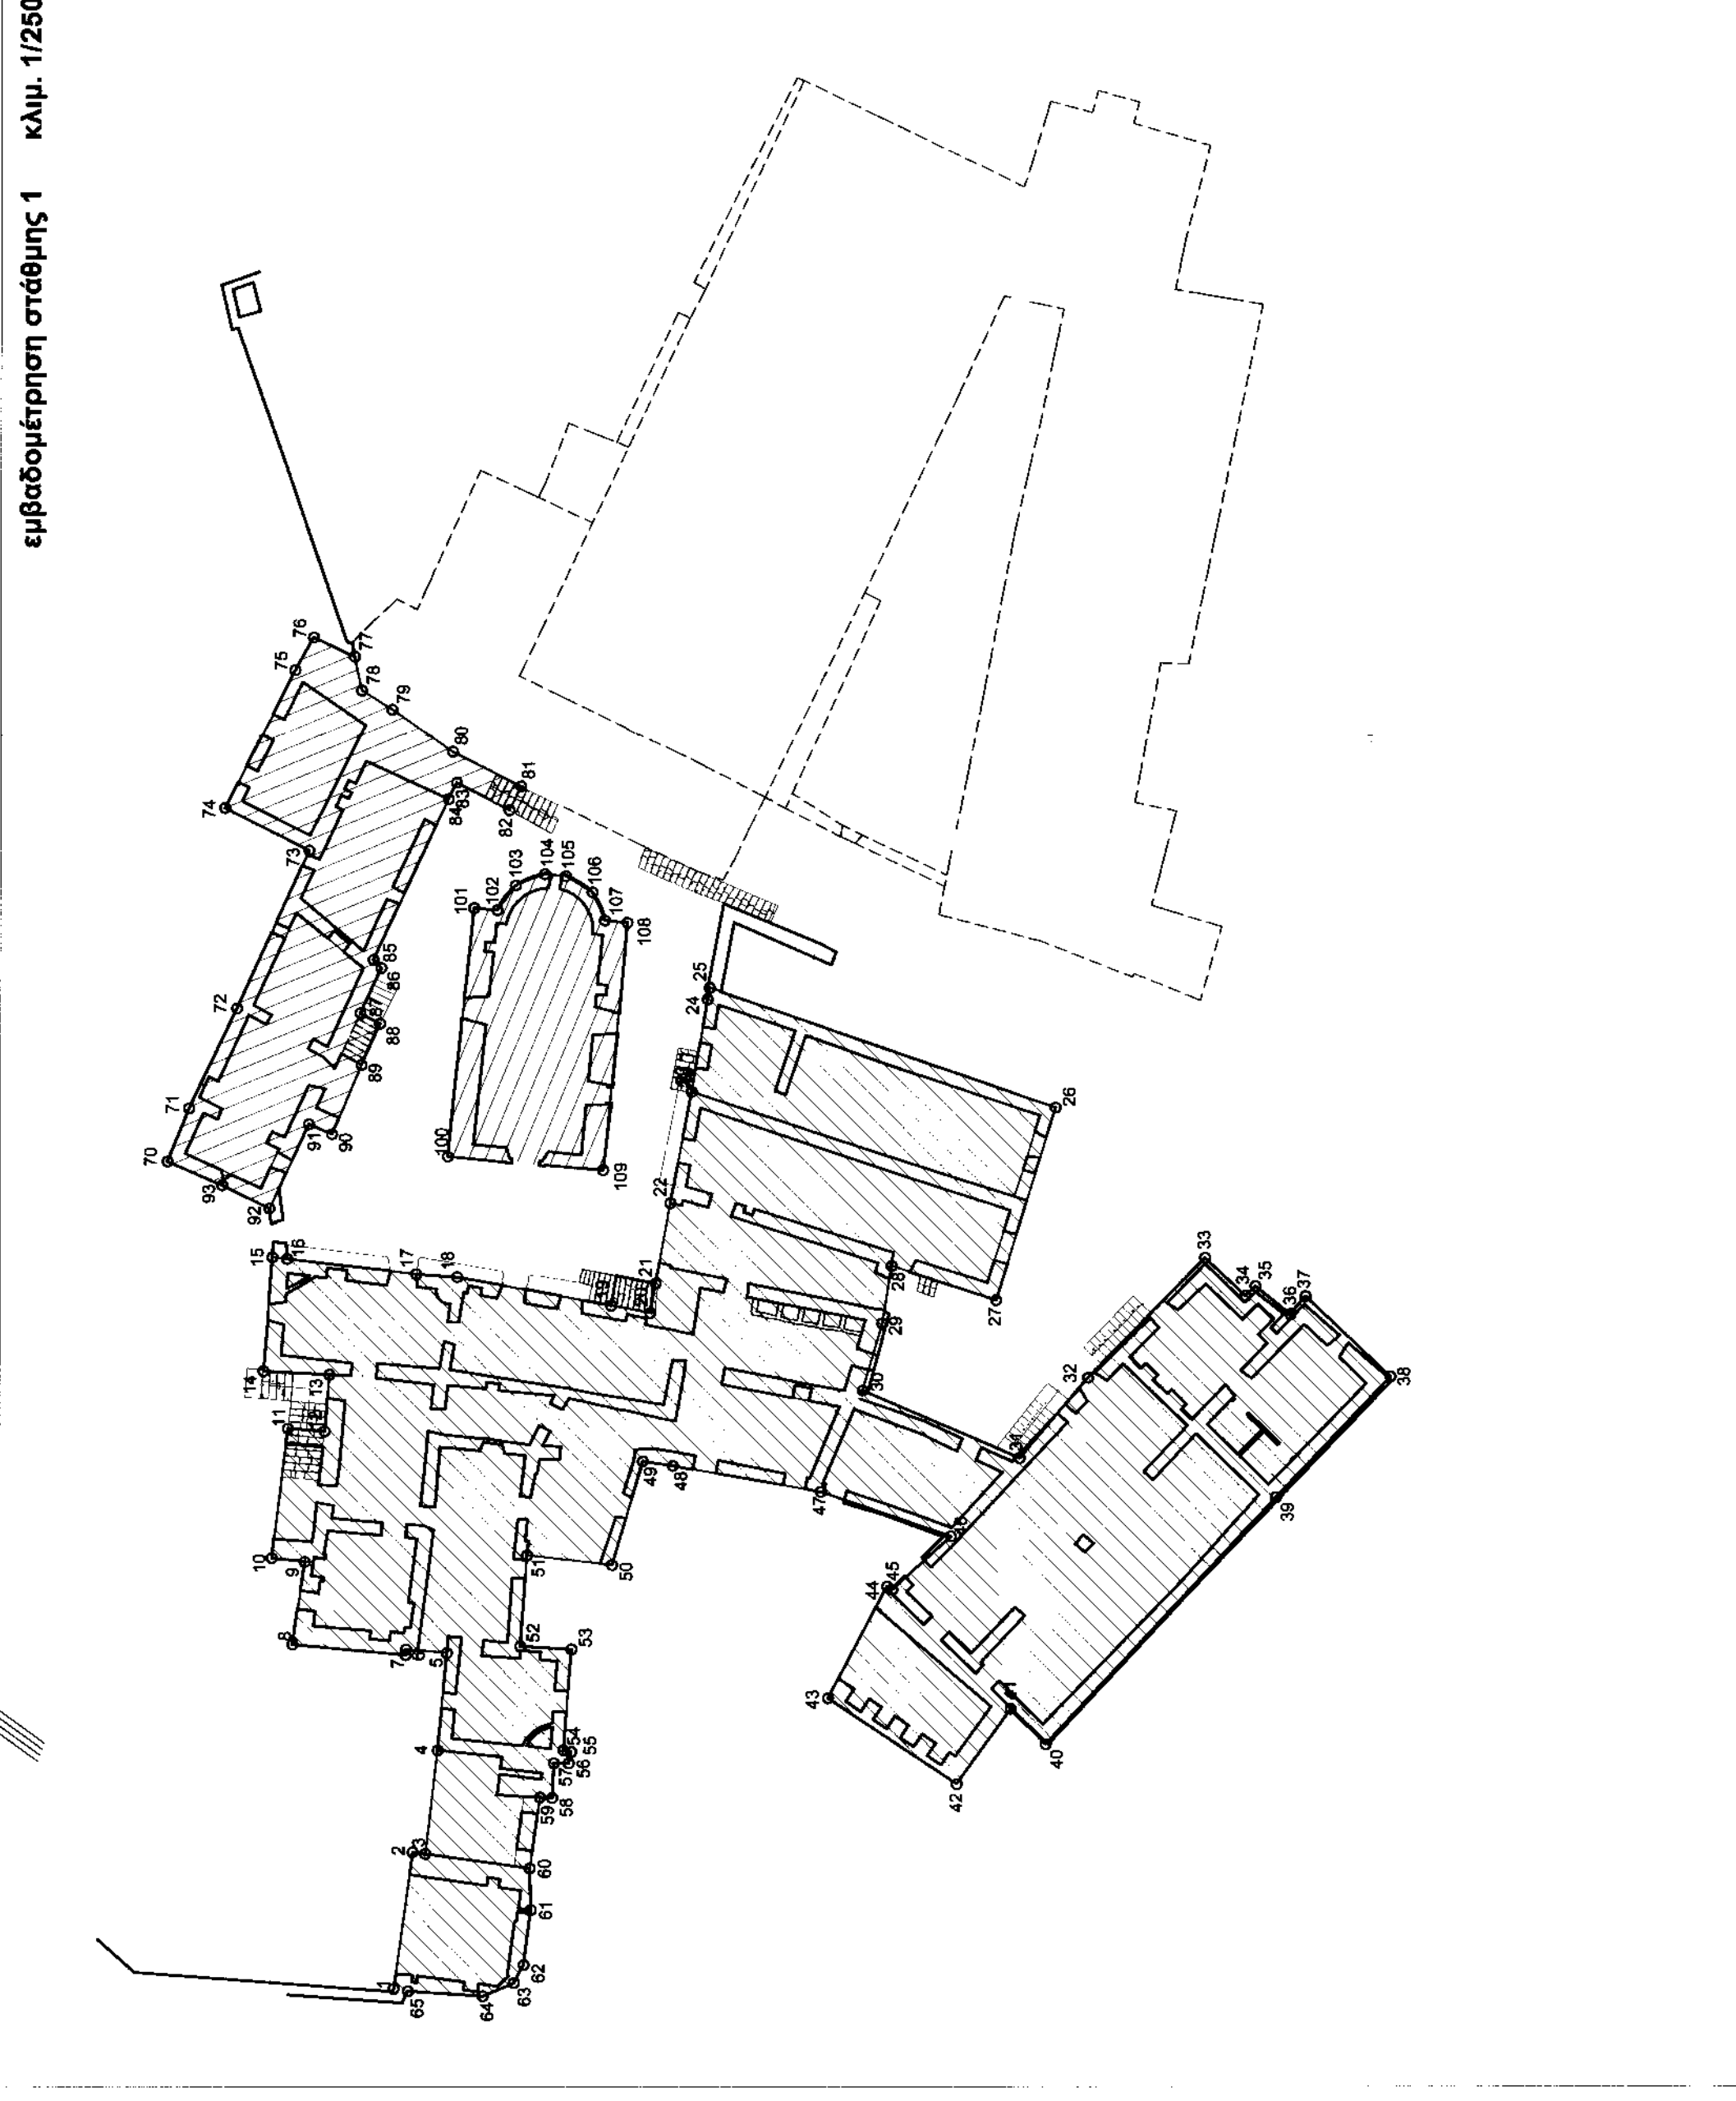






