επιμέρους τμήματα και εμβαδά τους
Ε 1 = 7.199,15 τ.μ.
Ε 2 = 2.552,67 τ.μ.
Ε 3 = 8.180,56 τ.μ.
Ε 4 =139.266,81 τ.μ.
Ε 5 = 265,27 τ.μ.
Ε 6 = 853,42 τ.μ.

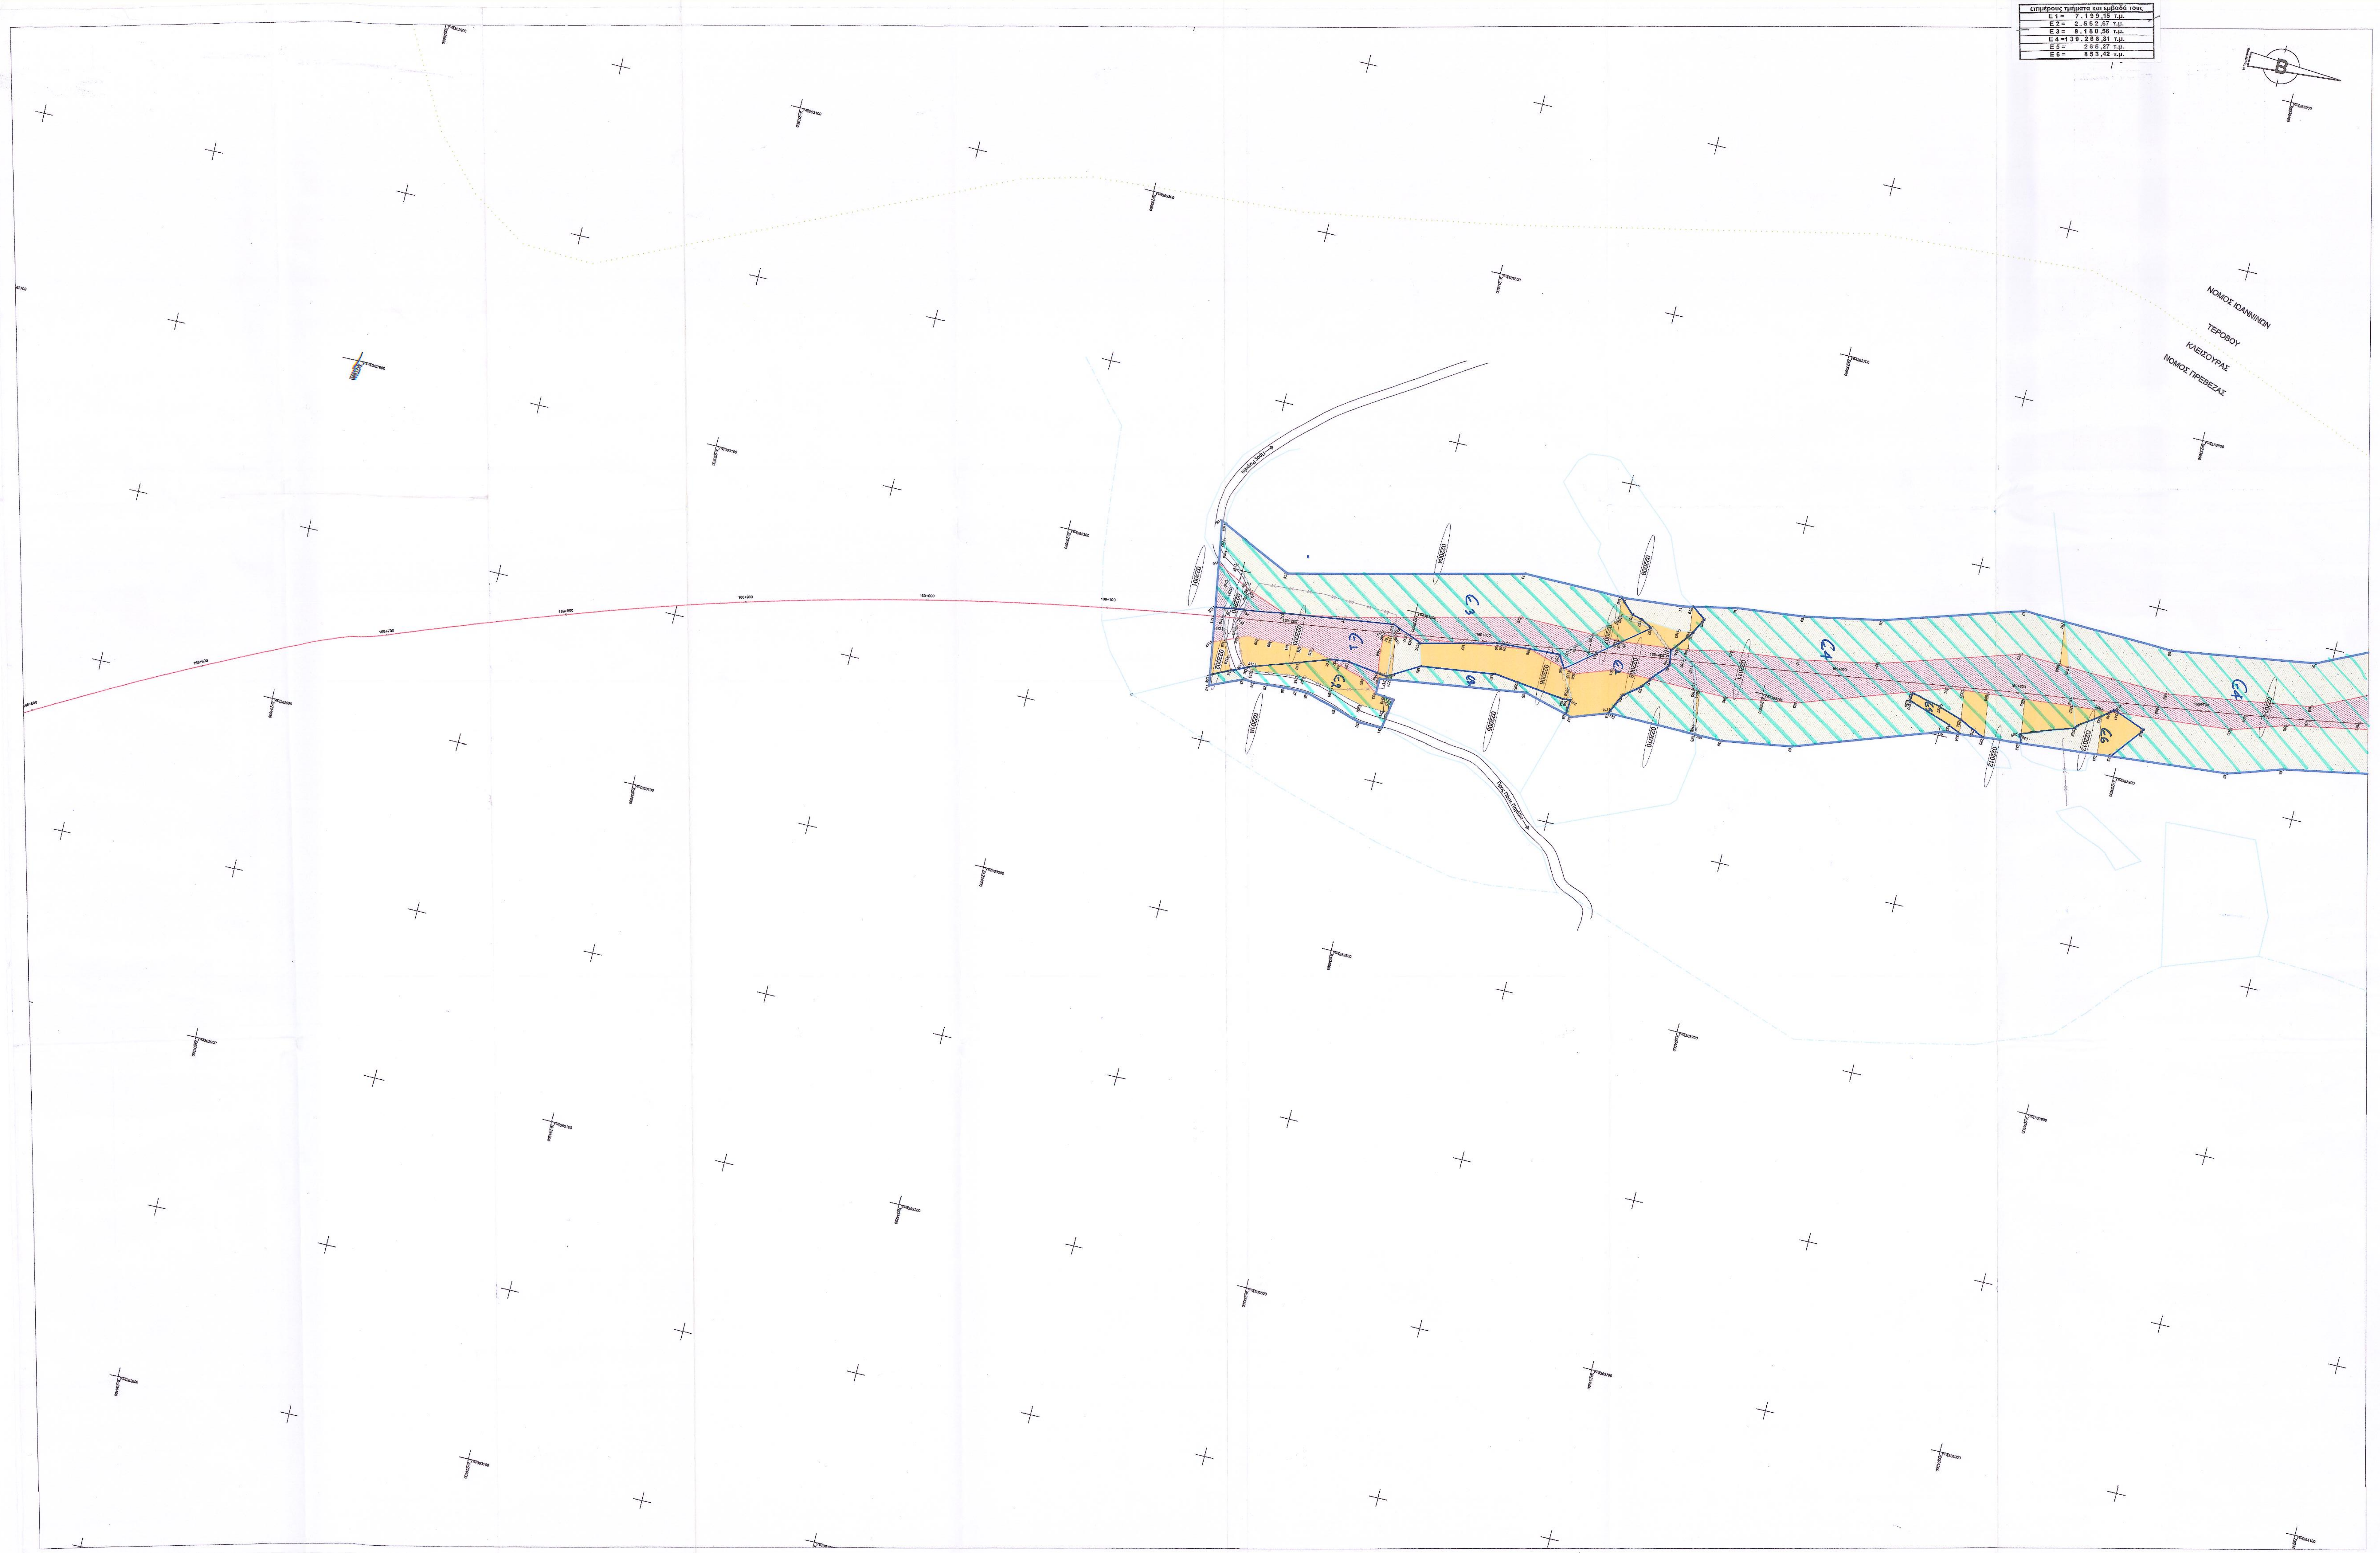

ΚΟΡΥΦΕΣ ΟΡΙΟΥ ΑΠΑΛΛΟΤΡΙΩΣΗΣ - ΑΡΙΣΤΕΡΑ

Α/Α σημείου	Χ.Θ.	Απόσταση	Χ	Υ
115	69159.58	54.94	233774.80	4363381.95
116	69160.00	40.04	233868.54	4363397.25
114	69198.75	28.26	233795.36	4363425.08
113	69331.46	40.95	233764.26	4363554.86
112	69389.43	32.36	233764.72	4363613.46
111	69420.94	31.05	233761.64	4363644.85
110	69451.23	33.16	233755.34	4363674.55
109	69488.97	31.95	233751.30	4363712.09
108	69532.60	34.25	233742.97	4363754.98
107	69610.91	47.33	233719.13	4363830.71
106	69692.54	32.89	233721.98	4363913.34
105	69771.99	32.91	233709.90	4363991.25

ΚΟΡΥΦΕΣ ΟΡΙΟΥ ΑΠΑΛΛΟΤΡΙΩΣΗΣ - ΔΕΞΙΑ

Α/Α σημείου	Χ.Θ.	Απόσταση	Χ	Υ
123	69179.88	34.73	233860.42	4363415.56
124	69185.97	35.97	233860.76	4363421.72
125	69193.34	36.45	233860.18	4363429.04
126	69203.43	37.37	233859.65	4363439.10
127	69210.43	37.98	233859.26	4363446.08
128	69216.72	39.12	233859.50	4363452.43
129	69233.24	46.33	233864.34	4363469.75
130	69247.00	53.01	233869.04	4363484.27
133	69254.46	35.74	233850.90	4363489.26
134	69255.71	26.81	233841.89	4363489.26
131	69259.59	55.01	233869.27	4363497.01
132	69264.64	38.18	233851.90	4363499.68
135	69338.43	27.04	233830.62	4363571.20
136	69361.78	37.17	233837.41	4363595.73
137	69364.76	38.58	233838.39	4363598.88
138	69385.92	34.31	233831.23	4363619.24
139	69450.28	43.60	233831.49	4363684.26
140	69489.81	42.78	233825.18	4363723.30
141	69572.21	26.16	233797.28	4363802.60
142	69728.61	34.06	233782.85	4363958.94
143	69759.03	28.94	233773.03	4363988.44

ελέγχθηκε
Ιωάννινα 6-3-2015
Βασίλειος Σταύρου
Δασολόγος με Α' βαθμό

ΘΕΩΡΗΘΗΚΕ
και ανήκει στην αριθμ. 12709/1034/10-3-015
πράξη χαρακτηρισμού.
Ιωάννινα 10.3.2015
Χρήστος Λαγός
Δασολόγος με Β' βαθμό

Διανομή πινακίδων:

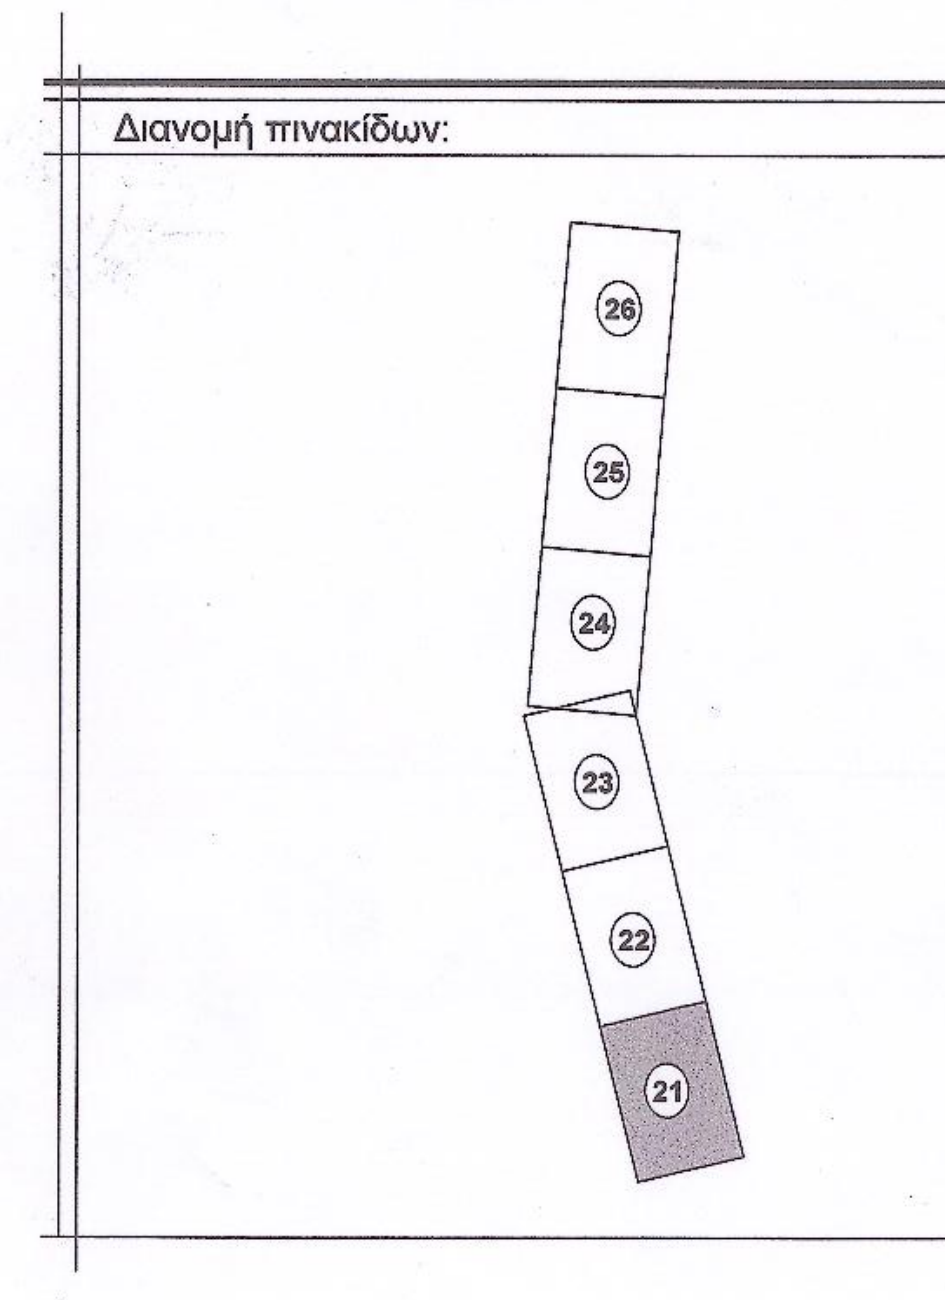

Υπόμνημα:

— · — · —	άξονας Οδού
———	όριο ιδιοκτησίας
○○○○○○	ξερολιθιά - όριο ιδιοκτησίας
▨	περίγραμμα κτιρίου
—×—×—	συρματόπλεγμα
━━━	νέο όριο απαλλοτρίωσης
— — —	ζώνη επιβάρυνσης
———	διανομή
———	όριο ΟΤΑ
▨	εκτάσεις που βαρύνουν το δημόσιο
▨	εκτάσεις που βαρύνουν τους ιδιοκτήτες
🟧	εκτάσεις που βαρύνουν τους παρόδιους
(000000)	αριθμός ιδιοκτησίας
☒	πυλώνας Δ.Ε.Η.
↑	βορράς

ΕΛΛΗΝΙΚΗ ΔΗΜΟΚΡΑΤΙΑ
ΥΠΟΥΡΓΕΙΟ ΠΕΡΙΒΑΛΛΟΝΤΟΣ
ΧΩΡΟΤΑΞΙΑΣ ΚΑΙ ΔΗΜΟΣΙΩΝ ΕΡΓΩΝ
ΓΕΝ. ΓΡΑΜ. ΣΥΓΧΡ. ΔΗΜ. ΕΡΓΩΝ
ΕΙΔΙΚΗ ΥΠΗΡΕΣΙΑ ΔΗΜΟΣΙΩΝ ΕΡΓΩΝ
ΜΕΛΕΤΩΝ - ΚΑΤΑΣΚΕΥΩΝ
ΕΡΓΩΝ ΠΑΡΑΧΩΡΗΣΗΣ ΑΤΤΙΚΗΣ
& ΙΟΝΙΑΣ ΟΔΟΥ

HELLENIC REPUBLIC
MINISTRY OF ENVIRONMENT
PHYSICAL PLANNING & PUBLIC WORKS
GEN. SECR. OF COFINANCED PUBLIC WORKS
SPECIAL SERVICE OF PUBLIC WORKS
DESIGN & BUILD OF
ATTIKA & IONIA MOTORWAY
CONCESSION PROJECT

ΣΥΜΒΑΣΗ: ΣΥΝΤΑΞΗ ΚΤΗΜΑΤΟΛΟΓΙΟΥ ΚΑΙ ΛΟΙΠΕΣ ΤΟΠΟΓΡΑΦΙΚΕΣ ΕΡΓΑΣΙΕΣ ΣΤΟ ΤΜΗΜΑ ΦΙΛΙΠΠΙΑΔΑ - ΕΓΝΑΤΙΑ ΤΗΣ ΙΟΝΙΑΣ ΟΔΟΥ

ΑΡ. ΣΧΕΔΙΟΥ
ΚΤ-21
ΚΛΙΜΑΚΑ
1:1000

ΚΤΗΜΑΤΟΛΟΓΙΚΟ ΔΙΑΓΡΑΜΜΑ

ΤΜΗΜΑ: (Χ.Θ. 169+160 - 176+200) - με 0+000 στη περιοχή Αντιρρίου
Δ Δ. ΚΛΕΙΣΟΥΡΑΣ ΔΗΜΟΥ ΦΙΛΙΠΠΙΑΔΑΣ
Δ.Δ. ΤΕΡΟΒΟΥ, Δ.Δ. ΣΚΛΙΒΑΝΗΣ, Δ.Δ. ΒΑΡΛΑΑΜ, Δ.Δ. ΑΓ. ΤΡΙΑΔΟΣ
ΔΗΜΟΥ ΑΓΙΟΥ ΔΗΜΗΤΡΙΟΥ (5η ΚΥΑ)

			ΟΝΟΜ/ΝΥΜΟ	ΗΜΕΡ/ΝΙΑ	ΥΠΟΓΡΑΦΗ
Ε.Υ.Δ.Ε./ Ε.Π.Α. & Ι.Ο.	ΤΜΗΜΑ Ι.Ο.	ΕΠΙΒΛΕΠΩΝ	ΧΡ. ΠΕΛΕΚΑΝΟΥ ΑΓΡ. ΤΟΠΟΓΡΑΦΟΣ ΜΗΧΑΝΙΚΟΣ		
		ΠΡΟΪΣΤΑΜΕΝΟΣ	Ζ. ΚΑΡΒΟΥΝΗΣ ΠΟΛΙΤΙΚΟΣ ΜΗΧΑΝΙΚΟΣ		
		ΔΙΕΥΘΥΝΤΗΣ	Χ. ΔΟΥΚΑΚΗΣ ΑΓΡ. ΤΟΠΟΓΡΑΦΟΣ ΜΗΧΑΝΙΚΟΣ		
ΔΙΕΥΘΥΝΣΗ ΑΠΑΛΛΟΤΡΙΩΣΕΩΝ	ΔΙΕΥΘΥΝΟΥΣΑ ΥΠΗΡΕΣΙΑ	Η ελέγξας Μηχ/κος	ΜΑΡΟΥΔΗ ΧΑΡΟΥΛΑ ΤΟΠ. ΜΗΧΑΝΙΚΟΣ	2-12-09	
		Ο Τμηματάρχης Δ12/β	ΧΡΗΣΤΟΣ ΡΕΤΖΕΠΗΣ	2-12-09	
	ΘΕΩΡΗΘΗΚΕ	Ο Διευθυντής Δ12	ΙΩΑΝΝΗΣ ΣΑΡΑΝΤΙΝΟΣ	2-12-09	
	ΕΓΚΡΙΤΙΚΗ ΑΠΟΦΑΣΗ: Δ12/44486/2-12-09				

	ΑΝΑΔΟΧΟΣ	ΕΚΠΡΟΣΩΠΟΣ ΑΝΑΔΟΧΟΥ
ΗΜΕΡΟΜΗΝΙΑ	ΜΑΪΟΣ 2009	ΜΑΪΟΣ 2009
ΥΠΟΓΡΑΦΗ		
ΟΝΟΜΑΤΕΠΩΝΥΜΟ	ΜΕΛΕΤΗ ΑΕΜΕ, ΔΗΜ. ΚΩΤΟΥΖΑΣ & ΣΥΝ/ΤΕΣ Ε.Ε. Γ.ΑΥΓΕΡΙΚΟΣ-Π.ΚΑΘΑΡΙΟΣ & ΣΥΝ/ΤΕΣ Ε.Ε.	Δ. ΚΩΤΟΥΖΑΣ

ΔΙΝΣΗ Δ12
ΚΑΛΛΙΘΕΑ 10/12/09
ΗΜΕΡΟΜΗΝΙΑ
ΑΚΡΙΒΕΣ ΑΝΤΙΓΡΑΦΟ
Ο ΠΡΟΪΣΤΑΜΕΝΟΣ ΓΡΑΜΜΑΤΕΙΑΣ
α/α
ΚΑΤΣΑΡΑΣ Π. ΙΩΑΝΝΗΣ
Δ.Ε. ΔΙΟΙΚΗΤΙΚΟΣ

ΑΚΡΙΒΕΣ ΑΝΤΙΓΡΑΦΟ
Αθήνα, 24/11/09
Χ. Πασσάκη