



ΟΔΟΓΡΗΓΙΚΟ

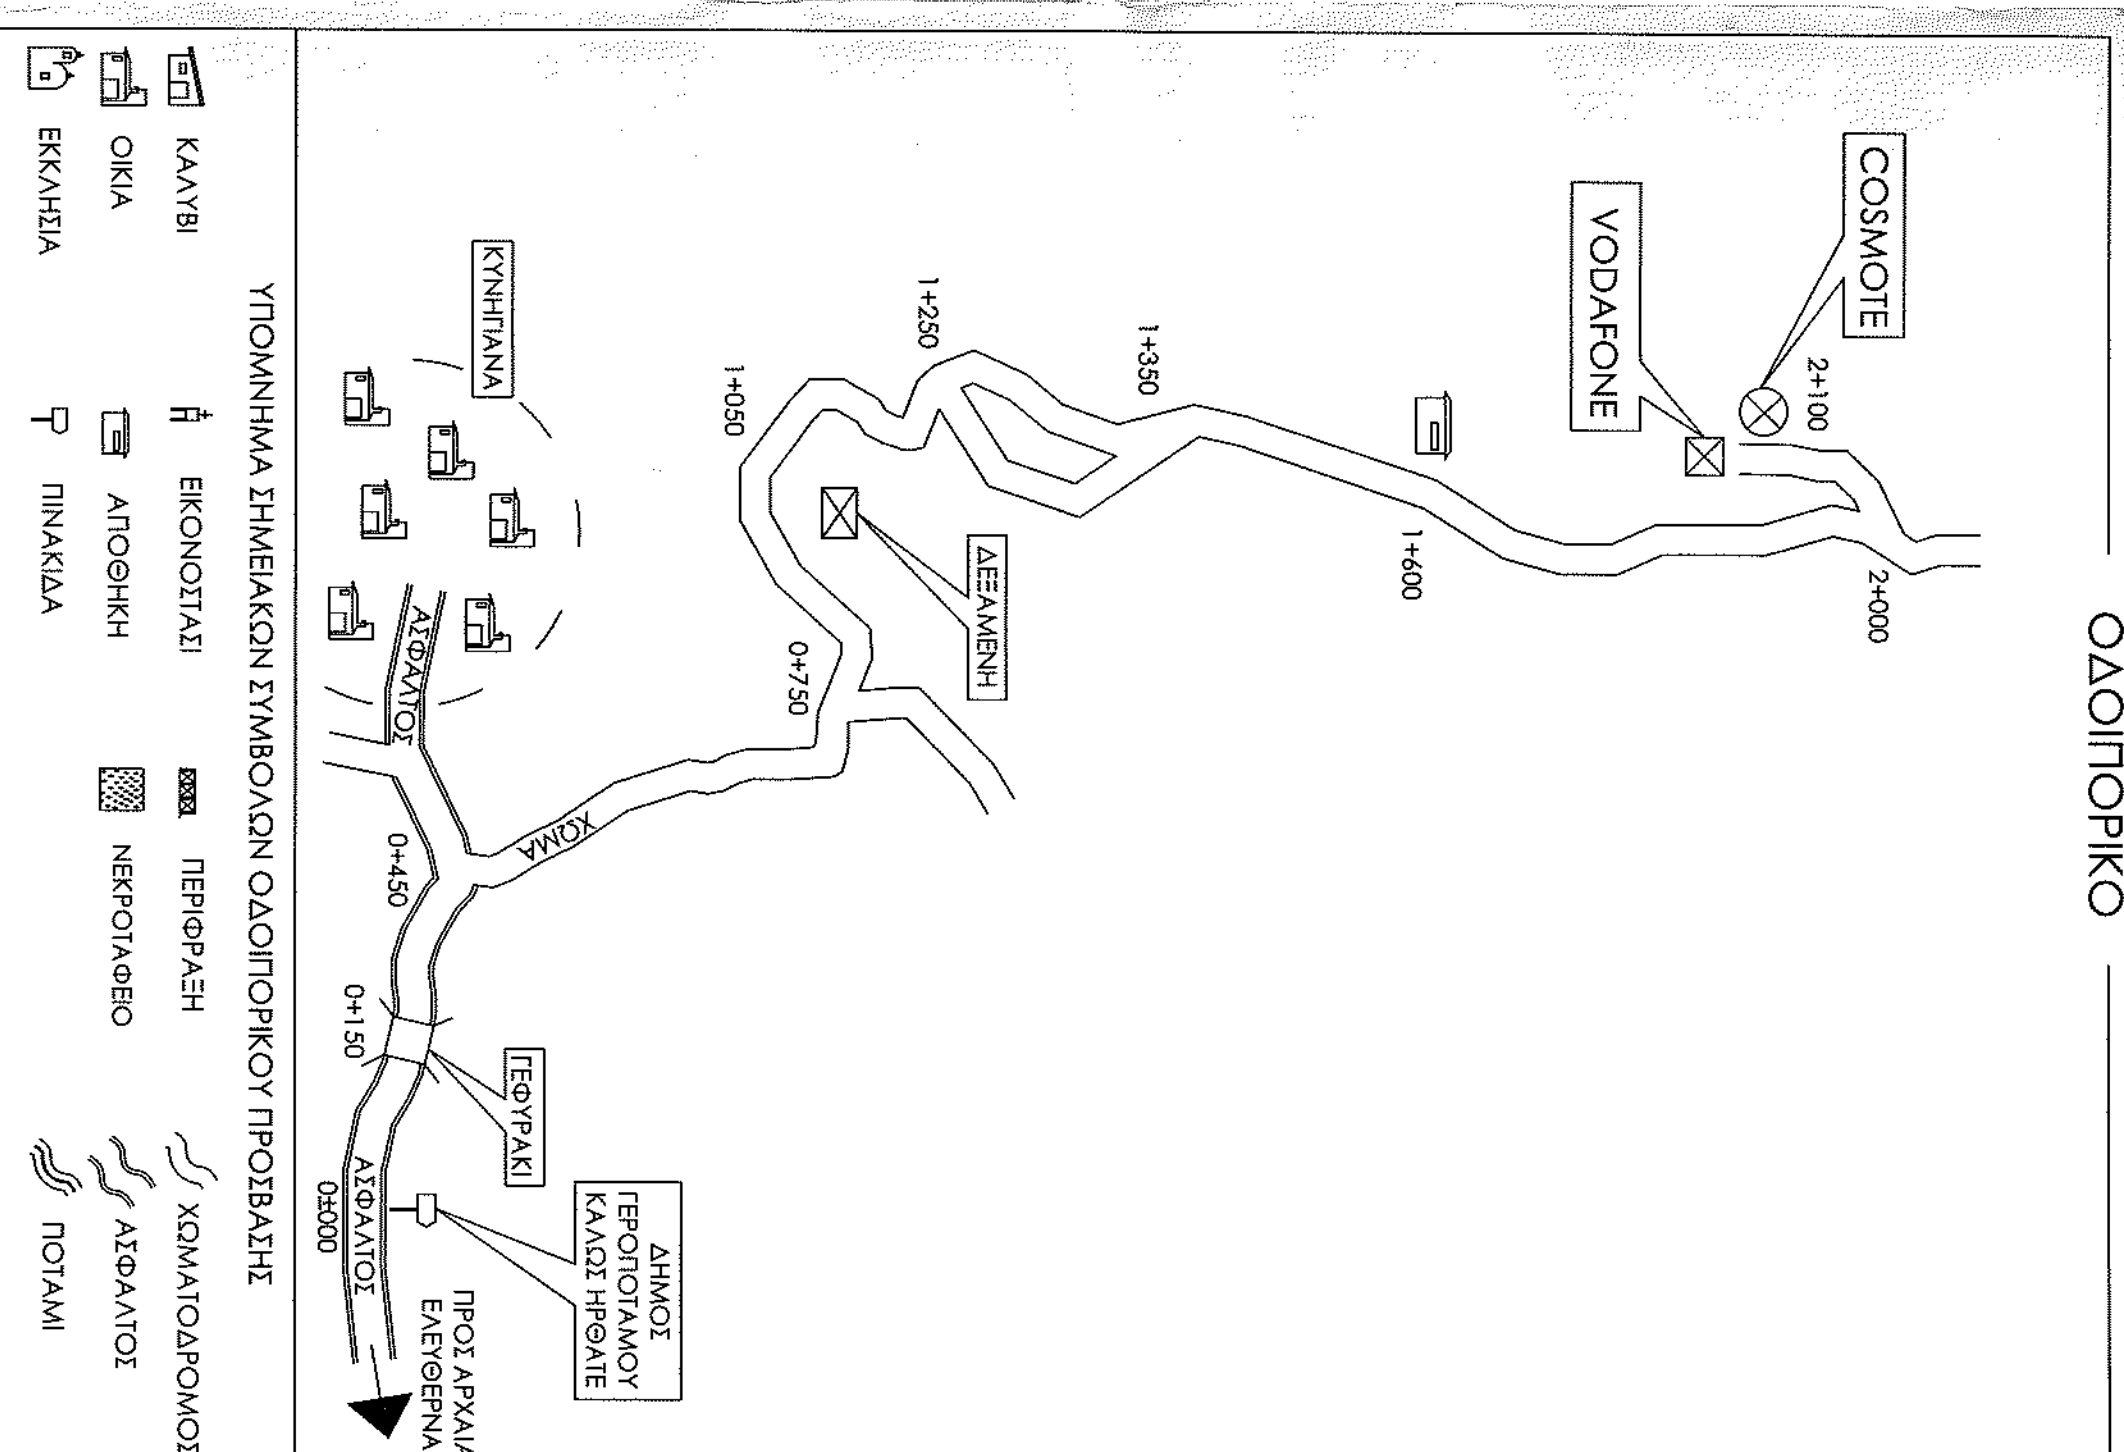

ΣΥΝΕΤΑΜΕΝΕΣ ΟΡΙΟΝ ΟΙΚΟΤΕΛΟΥ COSMOTE

Κορυφή	X	Y	Μήκος Μήκος
A	562590.00	3907592.20	AB = 28.00
B	562617.91	3907639.91	BC = 28.00
F	562615.61	3907612.00	FD = 28.00
Δ	562597.71	3907614.29	DA = 28.00

Εμβαδόν: 794.00 Περίμετρος: 112.00

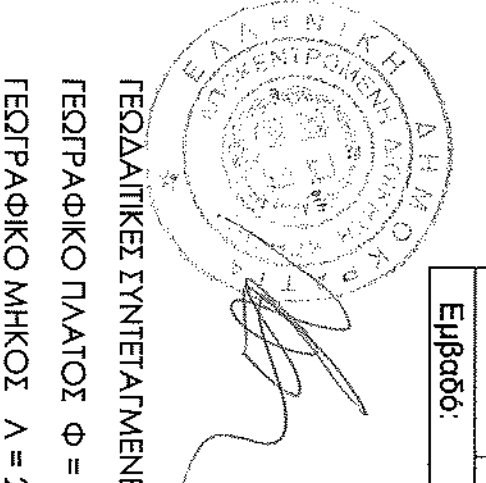

ΓΕΩΔΑΙΜΕΣ ΣΥΝΕΤΑΜΕΝΕΣ ΚΕΝΤΡΟΥ ΟΙΚΟΤΕΛΟΥ - ΠΡΩΒΟΙΚΟ ΣΤΙΓΜΙΑ ΕΓΧΑ 87
 ΓΕΩΓΡΑΦΙΚΟ ΠΛΑΤΟΣ $\phi = 38^{\circ} 18' 36''$
 ΓΕΩΓΡΑΦΙΚΟ ΜΗΚΟΣ $\lambda = 24^{\circ} 41' 15''$
 ΓΕΩΔΑΙΜΕΣ ΣΥΝΕΤΑΜΕΝΕΣ ΚΕΝΤΡΟΥ ΟΙΚΟΤΕΛΟΥ - ΠΡΩΒΟΙΚΟ ΣΤΙΓΜΙΑ ΜΑΤΤ (Ε080)
 ΓΕΩΓΡΑΦΙΚΟ ΠΛΑΤΟΣ $\phi = 38^{\circ} 18' 49''$
 ΓΕΩΓΡΑΦΙΚΟ ΜΗΚΟΣ $\lambda = 24^{\circ} 41' 27''$
 ΓΕΩΔΑΙΜΕΣ ΣΥΝΕΤΑΜΕΝΕΣ ΚΕΝΤΡΟΥ ΟΙΚΟΤΕΛΟΥ - ΣΤΙΓΜΙΑ WGS 84
 ΓΕΩΓΡΑΦΙΚΟ ΠΛΑΤΟΣ $\phi = 38^{\circ} 18' 45''$
 ΓΕΩΓΡΑΦΙΚΟ ΜΗΚΟΣ $\lambda = 24^{\circ} 41' 25''$


ΝΟΜΟΙ ΠΕΡΙ ΚΙΝΗΣΗΣ ΤΗΛΕΦΩΝΙΑΣ

N. 203/1992
 N. 2145/1993 ΑΡ.ΦΡΟ 41
 N. 2801/00 (ΓΕΡ. ΑΡ.ΦΩ. 046 3-03-2000) ΕΚΚΑΤΑΣΤΑΣΗ ΚΕΡΑΤΩΝ ΣΤΑΘΜΩΝ
 N. 4033/2012
 N. 4070/2012

ΠΑΡΑΤΗΡΗΣΕΙΣ

1. ΤΟ ΕΜΒΑΔΟ ΤΟΥ ΟΙΚΟΤΕΛΟΥ ΕΙΒΑ ΥΠΟΛΟΓΙΣΤΕ ΑΝΑΛΗΓΚΑ
2. ΟΙ ΣΥΝΕΤΑΜΕΝΕΣ ΑΝΑΦΕΡΟΜΕΝΑ ΣΤΟ ΠΡΩΒΟΙΚΟ ΣΤΙΓΜΙΑ ΕΓΧΑ 87
3. ΤΑ ΥΠΟΜΕΤΡΑ ΠΟΥ ΑΝΑΦΕΡΟΜΕΝΑ ΑΠΟ ΤΑ ΚΑΙ ΣΤΙΓΜΙΑ ΑΝΑΦΕΡΑΙΝΤΕΙ ΑΠΟΦΕΙ Η Μ.Θ. ΤΟΥ ΑΜΕΣΙΑ ΠΕΡΑΜΑ
4. ΟΙ ΓΕΩΔΑΙΜΕΣ ΣΥΝΕΤΑΜΕΝΕΣ ΤΟΥ ΚΕΝΤΡΟΥ ΤΟΥ ΟΙΚΟΤΕΛΟΥ ΑΝΑΦΕΡΟΜΕΝΑ ΣΤΑ ΠΡΩΒΟΙΚΑ ΣΤΙΓΜΙΑ ΕΓΧΑ 87, ΗΑΤ (ΕΒ50) & WGS 84
5. ΤΟ ΕΜΒΑΔΟ ΤΟΥ ΠΡΟΣ ΜΕΡΩΣΗ ΧΡΟΥ ΤΗΣ COSMOTE ΕΙΒΑ 784.00 m²
6. ΤΑ ΟΡΙΑ ΥΠΕΛΕΥΘΕΡΑΝ ΑΠΟ ΤΟΝ ΔΙΟΙΚΗΤΗ
7. ΟΙ ΑΕΡΗΡΙΑ ΜΕΤΡΗΣΕΙΣ ΤΩΝ ΔΥΣΚΟΝ ΥΨΟΜΕΤΡΩΝ ΓΕΟΡΕΓΙΑ Δ000 = +554.00m (Μ.Δ.Θ.)

ΑΠΟΣΤΑΣΙΑ ΧΑΡΤΗ
 ΚΑΙΜΑΚΑ 1: 50.000
 ΣΚΑΛΕ 1: 50.000
 Φ. Χ. ΠΕΡΑΜΑ
 ΠΕΡΑΜΑ
 ΕΚΔΟΣΗ: 1.Υ.Σ.
 ΧΡΟΝΟΛΟΓΙΑ ΕΚΔΟΣΗΣ: 1988
 ΤΙΤΛΟΣ ΧΑΡΤΗΣ: ΓΕΝΙΚΗ ΧΡΗΣΙΣ

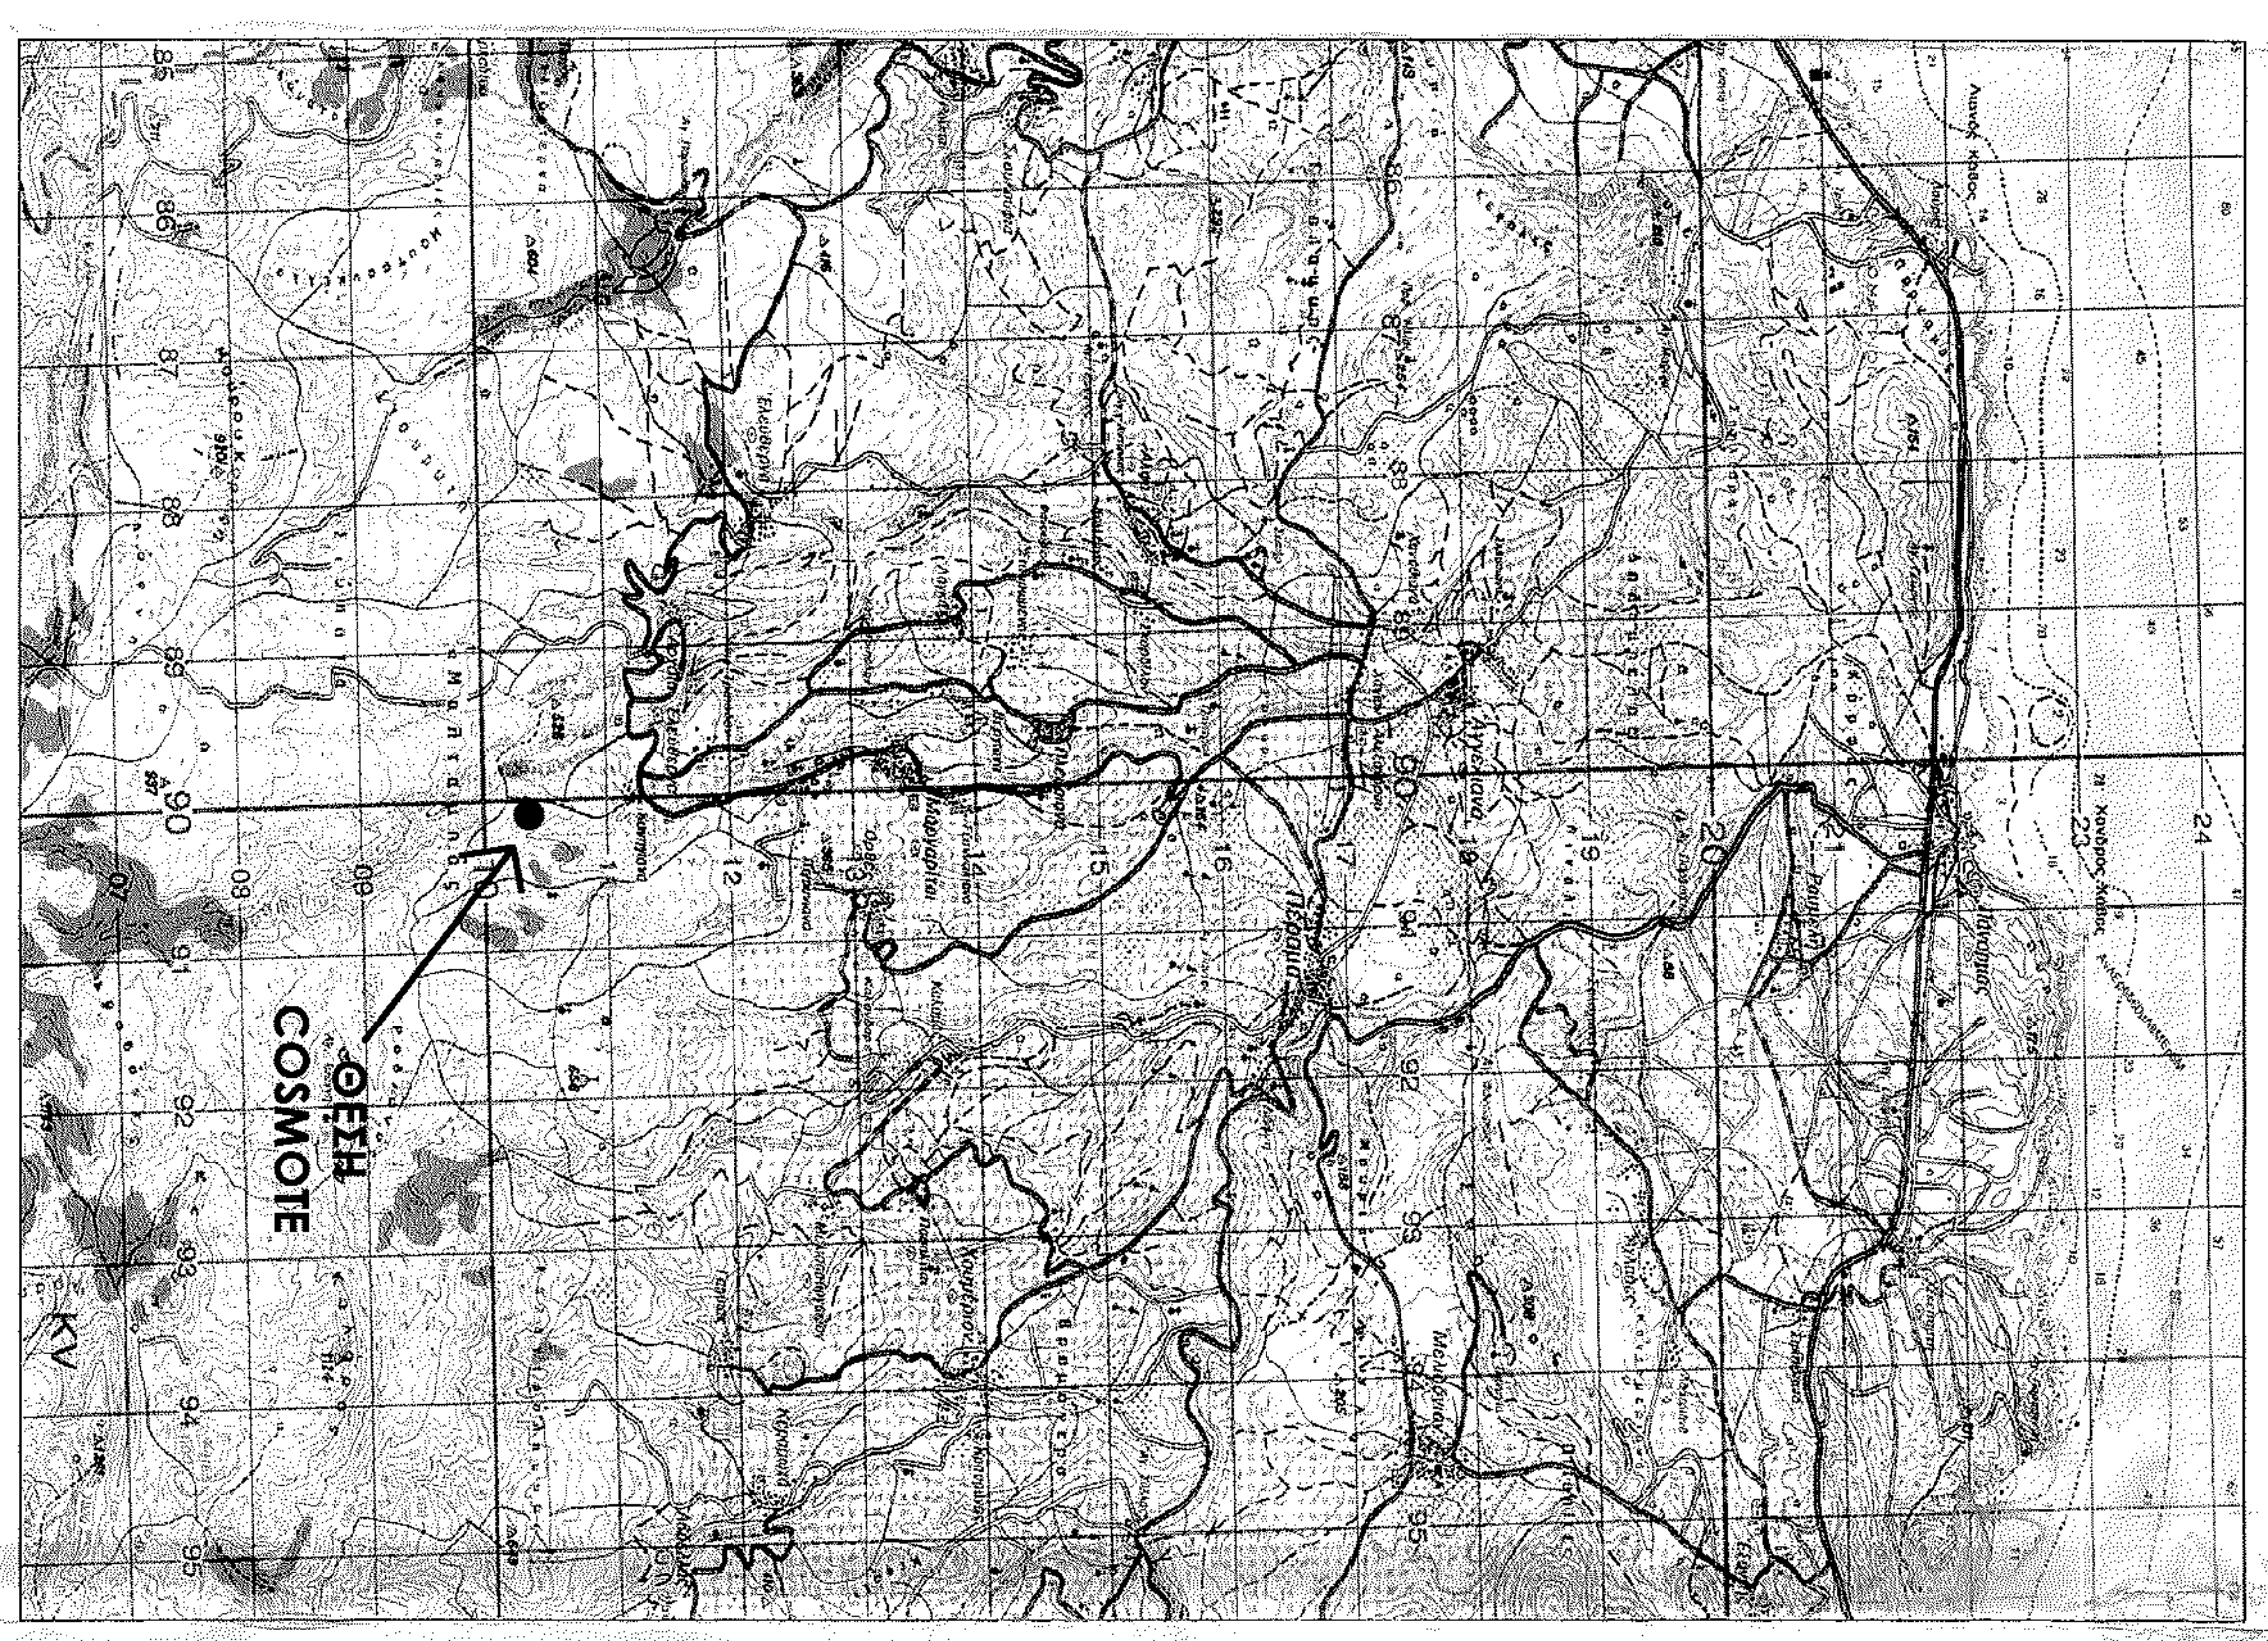

ΕΡΓΟΔΟΤΗΣ
COSMOTE ΚΙΝΗΣΤΕΣ ΤΗΛΕΠΙΚΟΝΩΝΙΕΣ Α.Ε.

ΕΡΓΟ
 ΕΚΚΑΤΑΣΤΑΣΗ ΣΤΑΘΜΟΥ
 ΚΙΝΗΣΤΗΣ ΤΗΛΕΦΩΝΙΑΣ
 ΕΛΕΥΤΗΡΝΑ Χ (140 1609)

ΘΕΣΗ
 ΘΕΣΗ "ΚΥΝΗΓΙΑΝ"
 Δ. ΜΥΛΟΠΟΤΑΓΟΥ, Ν. ΡΕΘΥΜΝΗΣ Π.Ε. ΡΕΘΥΜΝΟΥ

ΜΕΛΕΤΗΣ
 ΣΤΑΘΑΣ - ΧΑΤΖΗΧΡΗΣΤΟΥ ΙΣΤΟΣ Ε.Π.Ε.
 ΧΑΤΖΗΧΡΗΣΤΟΥ ΕΥΦΡΟΣΥΝΗ (Α.Μ. ΤΕΕ 18137)
 ΤΟΠΟΓΡΑΦΙΚΟ ΜΗΧΑΝΙΚΟΣ

ΘΕΜΑ
 ΑΡ. ΣΧΕΔΙΟΥ: D001
 ΔΙΑΧΡ. Μ.Α.: 140 1609

ΤΟΠΟΓΡΑΦΙΚΟ ΔΙΑΓΡΑΜΜΑ
 ΚΑΙΜΑΚΑ 1:200
 ΧΡΟΝΟΣ ΜΕΛΕΤΗΣ: ΙΟΥΛΙΟΣ 2014
 ΕΜΒΕΛΟΣ: ΣΕΒΑΣΤΙΑΝΟΥΡΑΦΗ

ΕΡΓΟΔΟΤΗΣ
 ΕΥΦΡΟΣΥΝΗ Α. ΧΑΤΖΗΧΡΗΣΤΟΥ
 ΑΙΜΑΓΓΑ, ΠΑΡΕΛΙΣΤΑΣ, ΔΕΛΦΙΝΟΥ ΜΕΣΟΛΟΝΓΕΙΟΥ ΔΕΛΦΙΝΟΥ ΜΕΣΟΛΟΝΓΕΙΟΥ
 ΜΕΛΟΣ ΤΕΕ (ΑΡ. ΤΕΕ 18137) ΤΗΛ. 210 6262585
 ΑΔΑΡΕ 042288814 ΚΟΔ. 51.02.01.04

ΣΕΒΑΣΤΙΑΝΟΥΡΑΦΗ
 ΕΥΦΡΟΣΥΝΗ Α. ΧΑΤΖΗΧΡΗΣΤΟΥ
 ΑΙΜΑΓΓΑ, ΠΑΡΕΛΙΣΤΑΣ, ΔΕΛΦΙΝΟΥ ΜΕΣΟΛΟΝΓΕΙΟΥ ΔΕΛΦΙΝΟΥ ΜΕΣΟΛΟΝΓΕΙΟΥ
 ΜΕΛΟΣ ΤΕΕ (ΑΡ. ΤΕΕ 18137) ΤΗΛ. 210 6262585
 ΑΔΑΡΕ 042288814 ΚΟΔ. 51.02.01.04

Α/Α	ΑΝΑΦΕΡΟΜΕΝΕΣ	ΑΝ	ΣΤΟΣ ΕΠΙΕ
0	Αρχειο Σχεδίων		
1	21/07/2014	ΑΝ	
2	21/07/2014	ΑΝ	
3	21/07/2014	ΑΝ	
4	21/07/2014	ΑΝ	