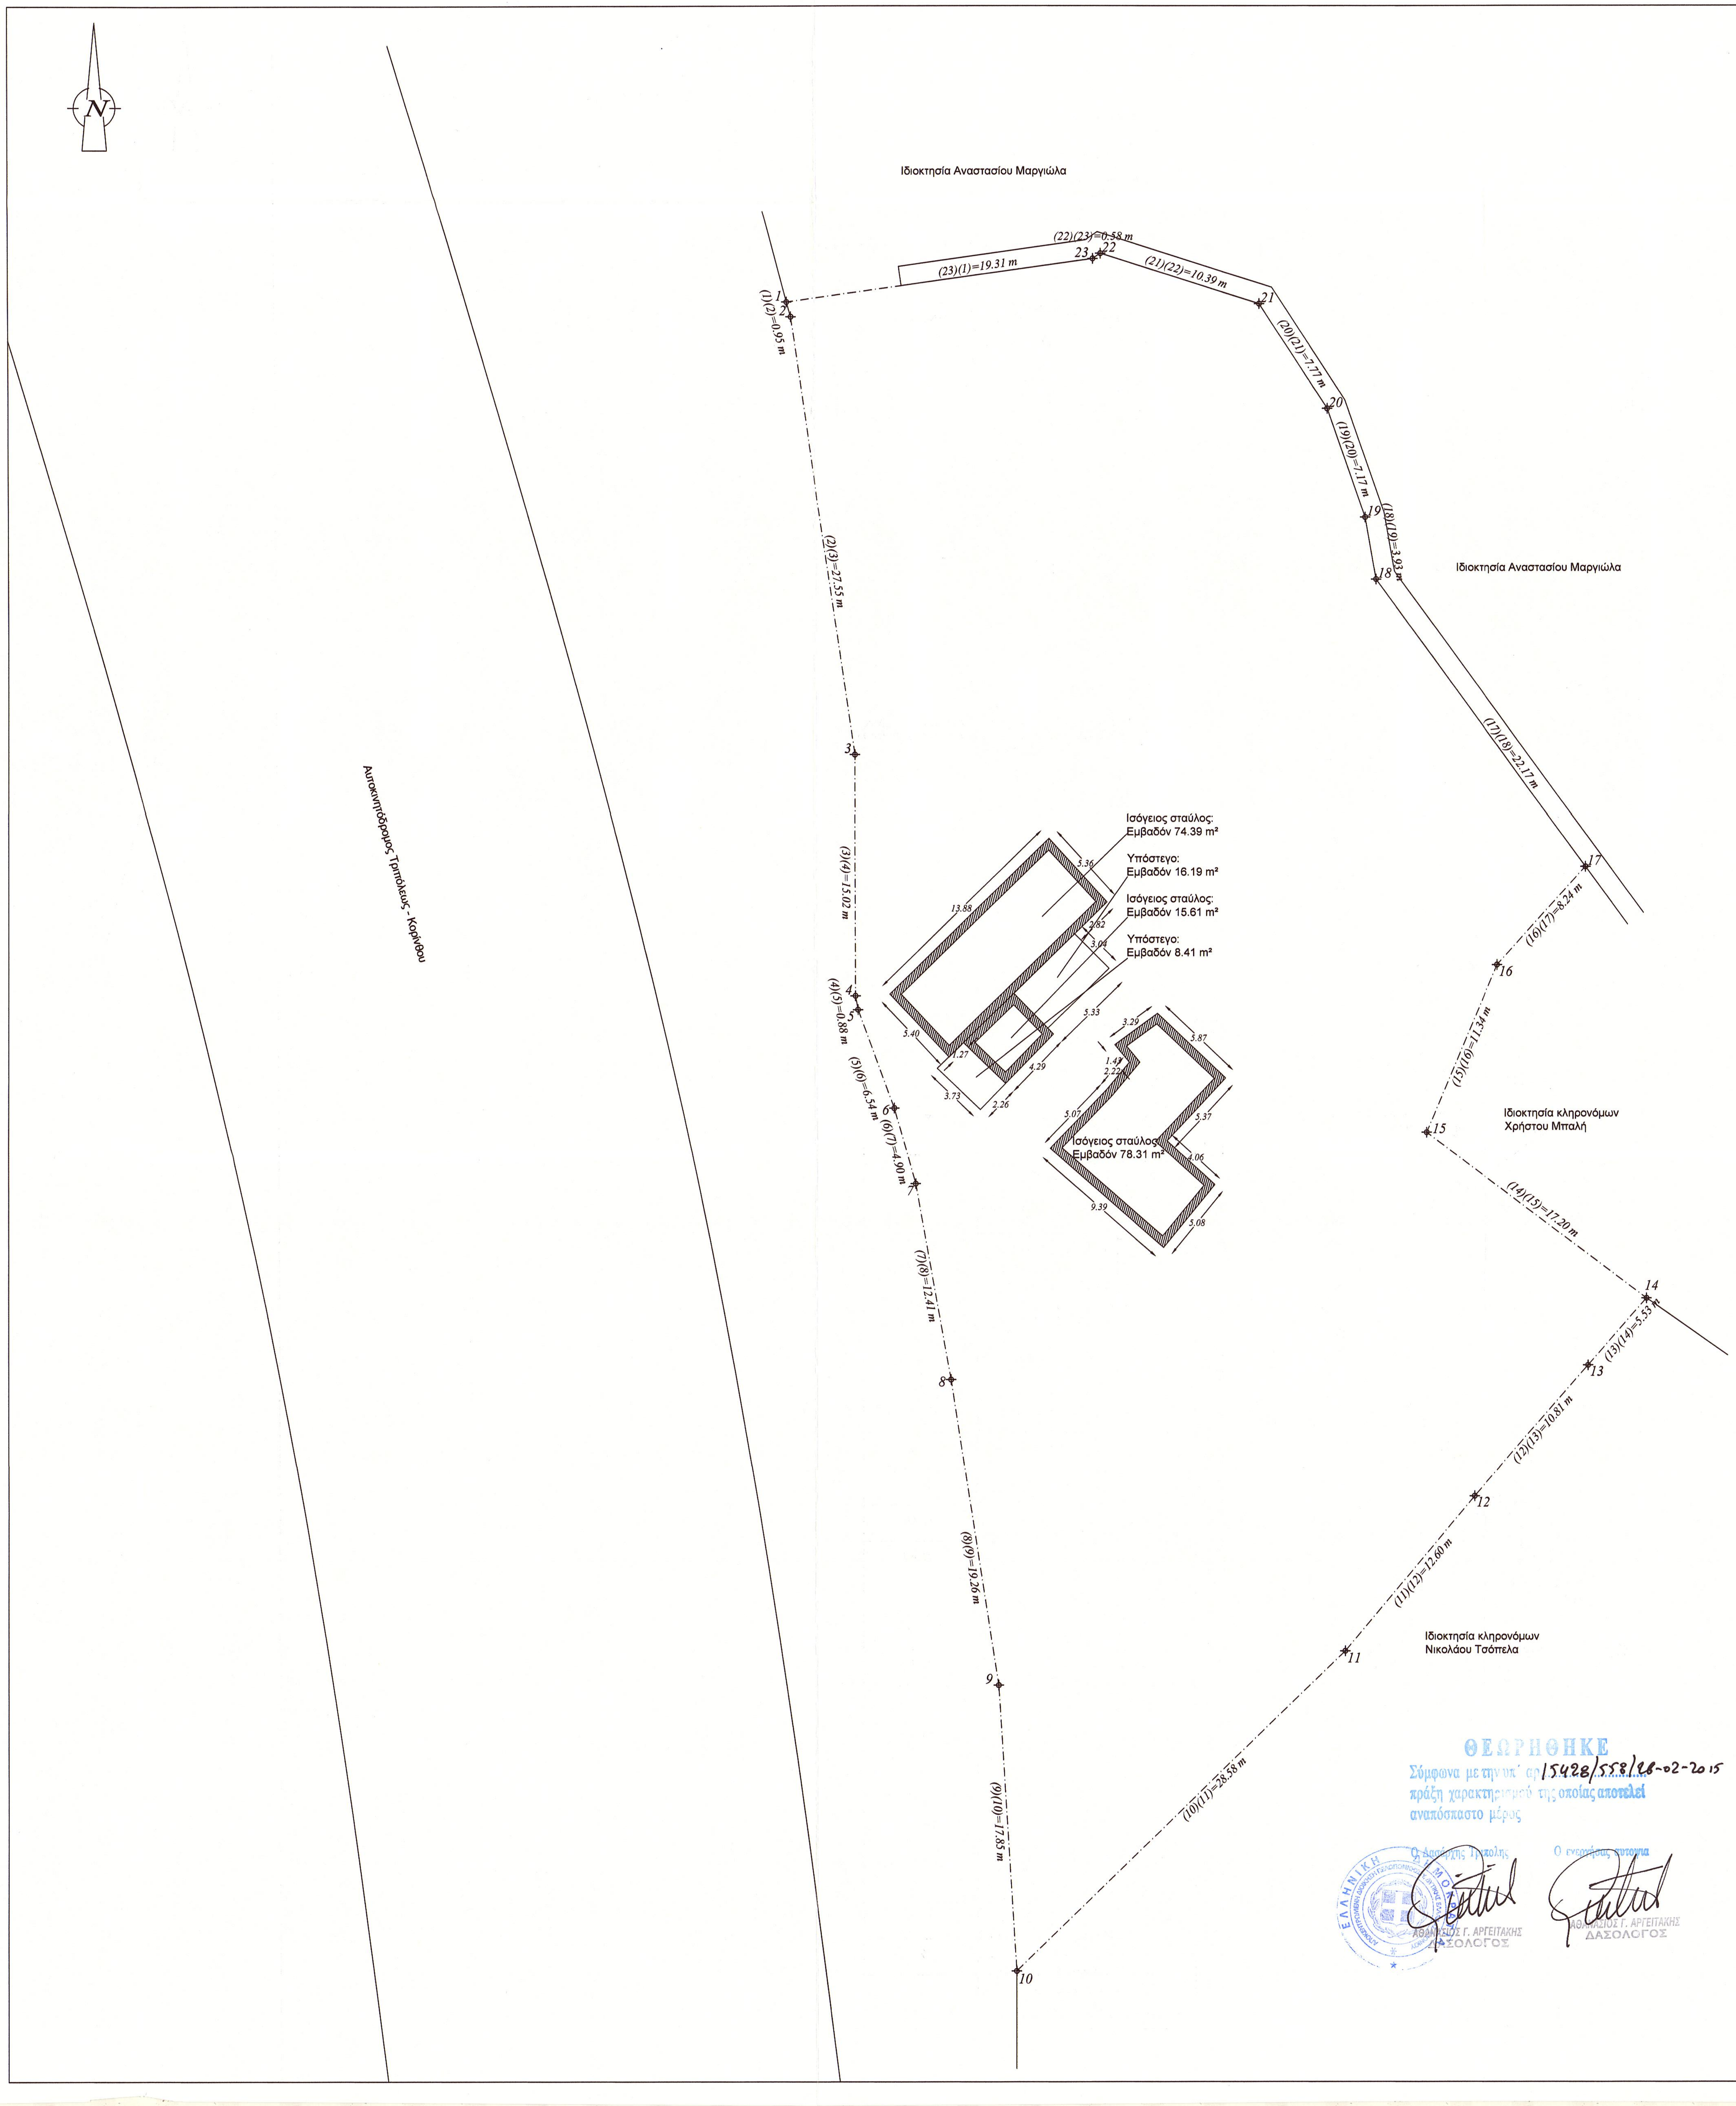
N
Ιδιοκτησία Αναστασίου Μαργιώλα
Ιδιοκτησία Αναστασίου Μαργιώλα
Αυτοκινητόδρομος Τριπόλεως - Κορίνθου
Ιδιοκτησία κληρονόμων Χρήστου Μπαλή
Ιδιοκτησία κληρονόμων Νικολάου Τσόπελα
(1)(2)=0.95 m
(2)(3)=27.55 m
(3)(4)=15.02 m
(4)(5)=0.88 m
(5)(6)=6.54 m
(6)(7)=4.90 m
(7)(8)=12.41 m
(8)(9)=19.26 m
(9)(10)=17.85 m
(10)(11)=28.58 m
(11)(12)=12.60 m
(12)(13)=10.81 m
(13)(14)=5.53 m
(14)(15)=17.20 m
(15)(16)=11.34 m
(16)(17)=8.24 m
(17)(18)=22.17 m
(18)(19)=3.93 m
(19)(20)=7.17 m
(20)(21)=7.77 m
(21)(22)=10.39 m
(22)(23)=0.58 m
(23)(1)=19.31 m
Ισόγειος σταύλος: Εμβαδόν 74.39 m²
Υπόστεγο: Εμβαδόν 16.19 m²
Ισόγειος σταύλος: Εμβαδόν 15.61 m²
Υπόστεγο: Εμβαδόν 8.41 m²
Ισόγειος σταύλος Εμβαδόν 78.31 m²
13.88
5.36
2.82
3.04
5.33
5.40
1.27
4.29
3.73
2.26
3.29
5.87
1.43
2.22
5.07
5.37
4.06
9.39
5.08

ΘΕΩΡΗΘΗΚΕ
Σύμφωνα με την υπ' αρ 15428/558/28-02-2015
πράξη χαρακτηρισμού της οποίας αποτελεί
αναπόσπαστο μέρος

Ο Δασάρχης Τρίπολης
ΑΘΑΝΑΣΙΟΣ Γ. ΑΡΓΕΙΤΑΚΗΣ
ΔΑΣΟΛΟΓΟΣ

Ο ενεργήσας αυτοψία
ΑΘΑΝΑΣΙΟΣ Γ. ΑΡΓΕΙΤΑΚΗΣ
ΔΑΣΟΛΟΓΟΣ

ΟΡΟΙ ΔΟΜΗΣΗΣ
Π.Δ της 24/31-5-1985 (ΦΕΚ. 270Δ)
ΕΛΑΧΙΣΤΟ ΕΜΒΑΔΟΝ : 4000 m²
ΣΥΝΤΕΛΕΣΤΗΣ ΔΟΜΗΣΗΣ : 0.20
ΚΑΛΥΨΗ : 10%
ΑΡΙΘΜΟΣ ΟΡΟΦΩΝ : 2
ΜΕΓΙΣΤΟ ΥΨΟΣ : 7.50 m

Εαγρ. (1)(2)(3)(4)(5)(6)(7)(8)(9)(10)(11)(12)(13)(14)(15)(16)(17)(18)(19)(20)(21)(22)(23)(1) = 3296.29 m²

ΥΠΕΥΘΥΝΗ ΔΗΛΩΣΗ

ΔΗΛΟΥΤΑΙ ΥΠΕΥΘΥΝΩΣ ΟΤΙ ΤΟ ΠΑΡΟΝ ΑΓΡΟΤΕΜΑΧΙΟ ΕΜΦΑΙΝΟΜΕΝΟ ΥΠΟ ΤΑ ΣΤΟΙΧΕΙΑ (1)(2)(3)(4)(5)(6)(7)(8)(9)(10)(11)(12)(13)(14)(15)(16)(17)(18)(19)(20)(21)(22)(23)(1) ΕΜΒΑΔΟΥ 3296.29 m² ΙΔΙΟΚΤΗΣΙΑΣ ΚΩΝΣΤΑΝΤΙΝΟΥ ΜΑΡΓΙΩΛΑ ΕΙΝΑΙ ΑΡΤΙΟ ΚΑΙ ΜΗ ΟΙΚΟΔΟΜΗΣΙΜΟ ΚΑΤΑ ΤΑΣ ΚΕΙΜΕΝΑΣ ΠΟΛΕΟΔΟΜΙΚΑΣ ΔΙΑΤΑΞΕΙΣ, ΔΕΝ ΣΥΝΕΧΕΤΑΙ ΜΕ ΕΤΕΡΑΝ ΙΔΙΟΚΤΗΣΙΑ ΤΟΥ, ΔΕΝ ΕΜΠΙΠΤΕΙ ΣΤΙΣ ΔΙΑΤΑΞΕΙΣ ΤΟΥ Ν.1337/83 ~~ΚΑΙ ΔΕΝ~~ ΟΦΕΙΛΕΙ ΕΙΣΦΟΡΑ ΣΕ ΓΗ ΚΑΙ ΧΡΗΜΑ

ΤΡΙΠΟΛΗ
Ο ΔΗΛΩΝ ΜΗΧΑΝΙΚΟΣ

Δημήτριος Ρουμελιώτης-Μαργιώλας
Αρχιτέκτων Μηχανικός
Διπλωματούχος Πολυτεχνείου Μιλάνου
Μέλος ΤΕΕ Αριθμ. Μητρώου 44379
Νεομαρτύρος Δημητρίου 15-Τηλ. 2710-239571
Τρίπολη - Α.Φ.Μ. 030389925

ΥΠΟΜΝΗΜΑ

1) ΟΙ ΜΕΤΡΗΣΕΙΣ ΕΓΙΝΑΝ ΜΕ ΓΕΩΔΑΙΤΙΚΟ GPS STONEX S9 GNSS.
2) ΤΑ ΟΡΙΑ ΕΔΕΙΧΘΗΣΑΝ ΥΠΟ ΤΟΥ ΙΔΙΟΚΤΗΤΗ ΚΑΙ ΕΙΝΑΙ ΤΑ ΟΡΘΑ.

Ο ΙΔΙΟΚΤΗΤΗΣ

Εμβαδόν Αγροτεμαχίου
(1)(2)(3)(4)(5)(6)(7)(8)(9)(10)(11)(12)(13)(14)(15)(16)(17)(18)(19)(20)(21)(22)(23)(1)
Υπολογισμός Εμβαδού με Ορθογώνιες Συντεταγμένες

	Περιγραφή Σημείου	X	Y	Πλευρά (m)
1	1	364669.71	4165798.94	0.95
2	2	364669.98	4165798.03	27.55
3	3	364673.99	4165770.77	15.02
4	4	364674.01	4165755.75	0.88
5	5	364674.17	4165754.89	6.54
6	6	364676.43	4165748.76	4.90
7	7	364677.77	4165744.04	12.41
8	8	364680.00	4165731.83	19.26
9	9	364682.98	4165712.80	17.85
10	10	364684.11	4165694.99	28.58
11	11	364704.60	4165714.91	12.60
12	12	364712.68	4165724.57	10.81
13	13	364719.78	4165732.73	5.53
14	14	364723.42	4165736.90	17.20
15	15	364709.67	4165747.23	11.34
16	16	364714.08	4165757.67	8.24
17	17	364719.60	4165763.78	22.17
18	18	364706.49	4165781.66	3.93
19	19	364705.81	4165785.53	7.17
20	20	364703.44	4165792.29	7.77
21	21	364699.21	4165798.81	10.39
22	22	364689.30	4165801.96	0.58
23	23	364688.83	4165801.63	19.31
1	1	364669.71	4165798.94	

Εμβαδόν Αγροτεμαχίου Ε = 3296.29 m²

ΧΑΡΤΗΣ ΓΥΣ 1:5000 6382-6


Ιδιοκτησία Κωνσταντίνου Μαργιώλα

ΕΡΓΟΔΟΤΗΣ:
ΚΩΝΣΤΑΝΤΙΝΟΣ ΜΑΡΓΙΩΛΑΣ

ΕΡΓΟ: ΑΠΟΤΥΠΩΣΗ ΑΓΡΟΤΕΜΑΧΙΟΥ

ΘΕΣΗ: "ΧΕΡΩΜΑΤΑ" ΕΚΤΟΣ ΟΙΚΙΣΜΟΥ ΝΕΣΤΑΝΗΣ
Δ.Ε. ΜΑΝΤΙΝΕΙΑΣ ΔΗΜΟΥ ΤΡΙΠΟΛΗΣ

ΜΕΛΕΤΗΤΗΣ: ΡΟΥΜΕΛΙΩΤΗΣ ΔΗΜΗΤΡΙΟΣ
ΑΡΧΙΤΕΚΤΩΝ ΜΗΧΑΝΙΚΟΣ

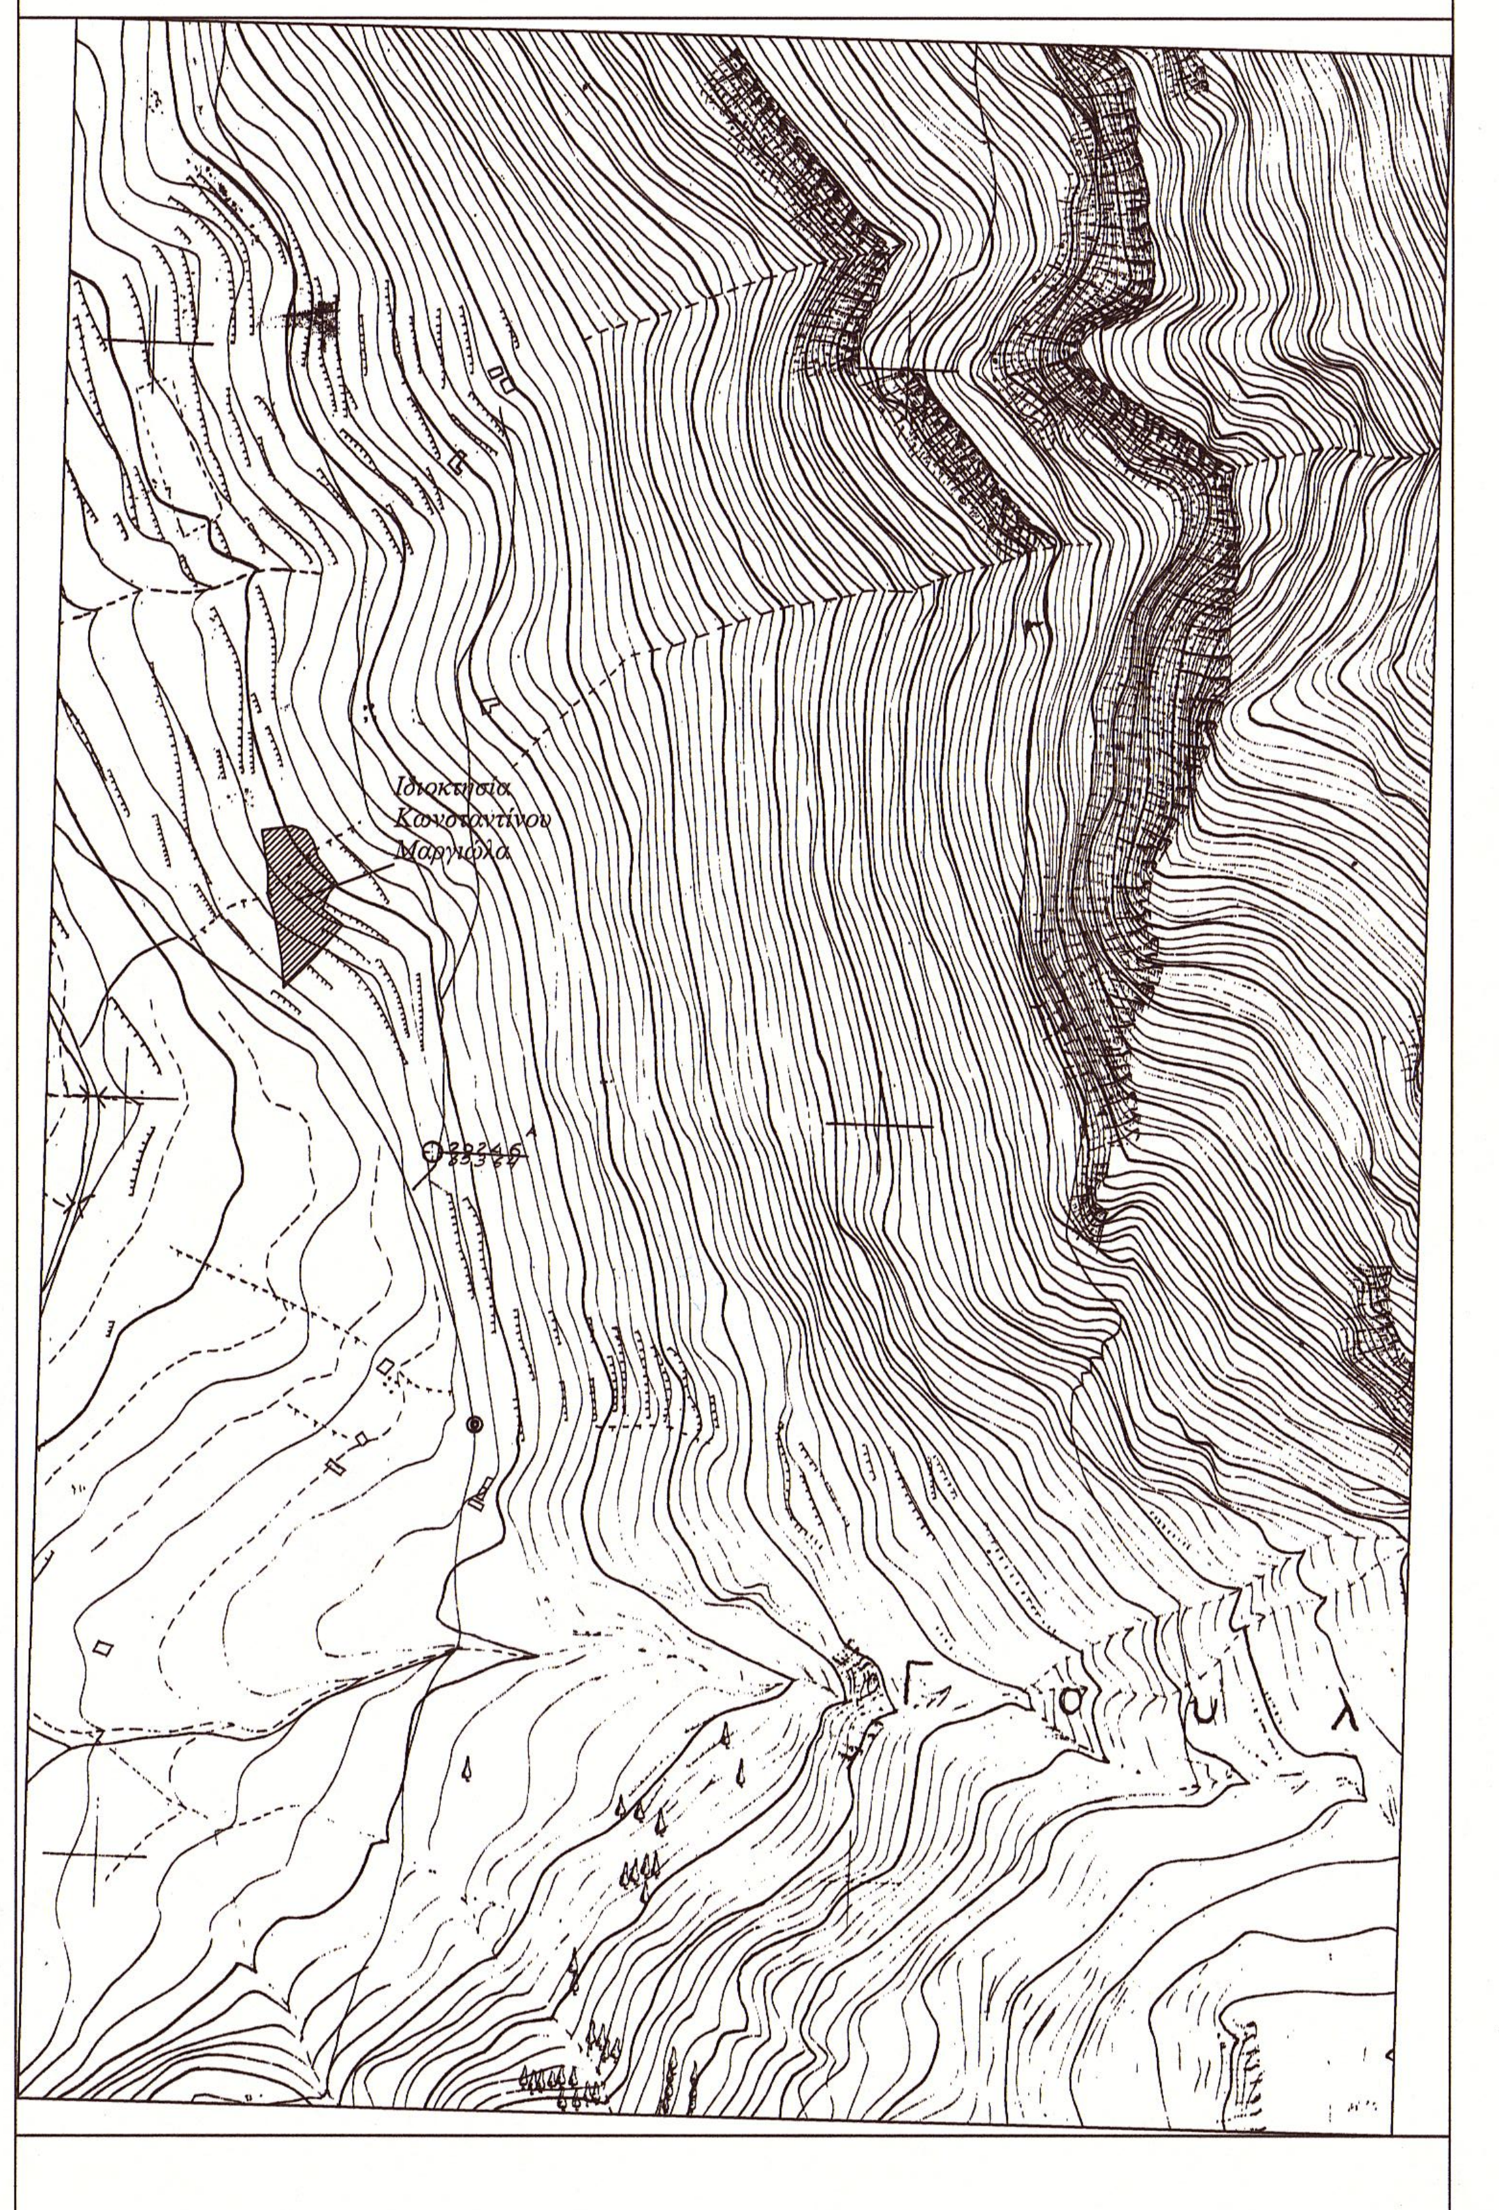ΘΕΜΑ ΣΧΕΔΙΟΥ:
ΤΟΠΟΓΡΑΦΙΚΟ ΔΙΑΓΡΑΜΜΑ

ΑΡΙΘΜΟΣ ΣΧΕΔΙΟΥ

ΚΛΙΜΑΚΑ: 1:200
ΧΡΟΝΟΣ ΜΕΛΕΤΗΣ: ΜΑΡΤΙΟΣ 2014
ΣΦΡΑΓΙΔΑ:
ΥΠΟΓΡΑΦΗ:

Δημήτριος Ρουμελιώτης-Μαργιώλας
Αρχιτέκτων Μηχανικός
Διπλωματούχος Πολυτεχνείου Μιλάνου
Μέλος ΤΕΕ Αριθμ. Μητρώου 44379
Νεομαρτύρος Δημητρίου 15-Τηλ. 2710-239571
Τρίπολη - Α.Φ.Μ. 030389925