επιμέρους τμήματα και εμβαδά τους
Ε4 =139.266,81 τ.μ.
Ε7 = 624,81 τ.μ.
Ε8 = 249,75 τ.μ.
Ε9 = 250,04 τ.μ.
Ε10 = 1.320,58 τ.μ.

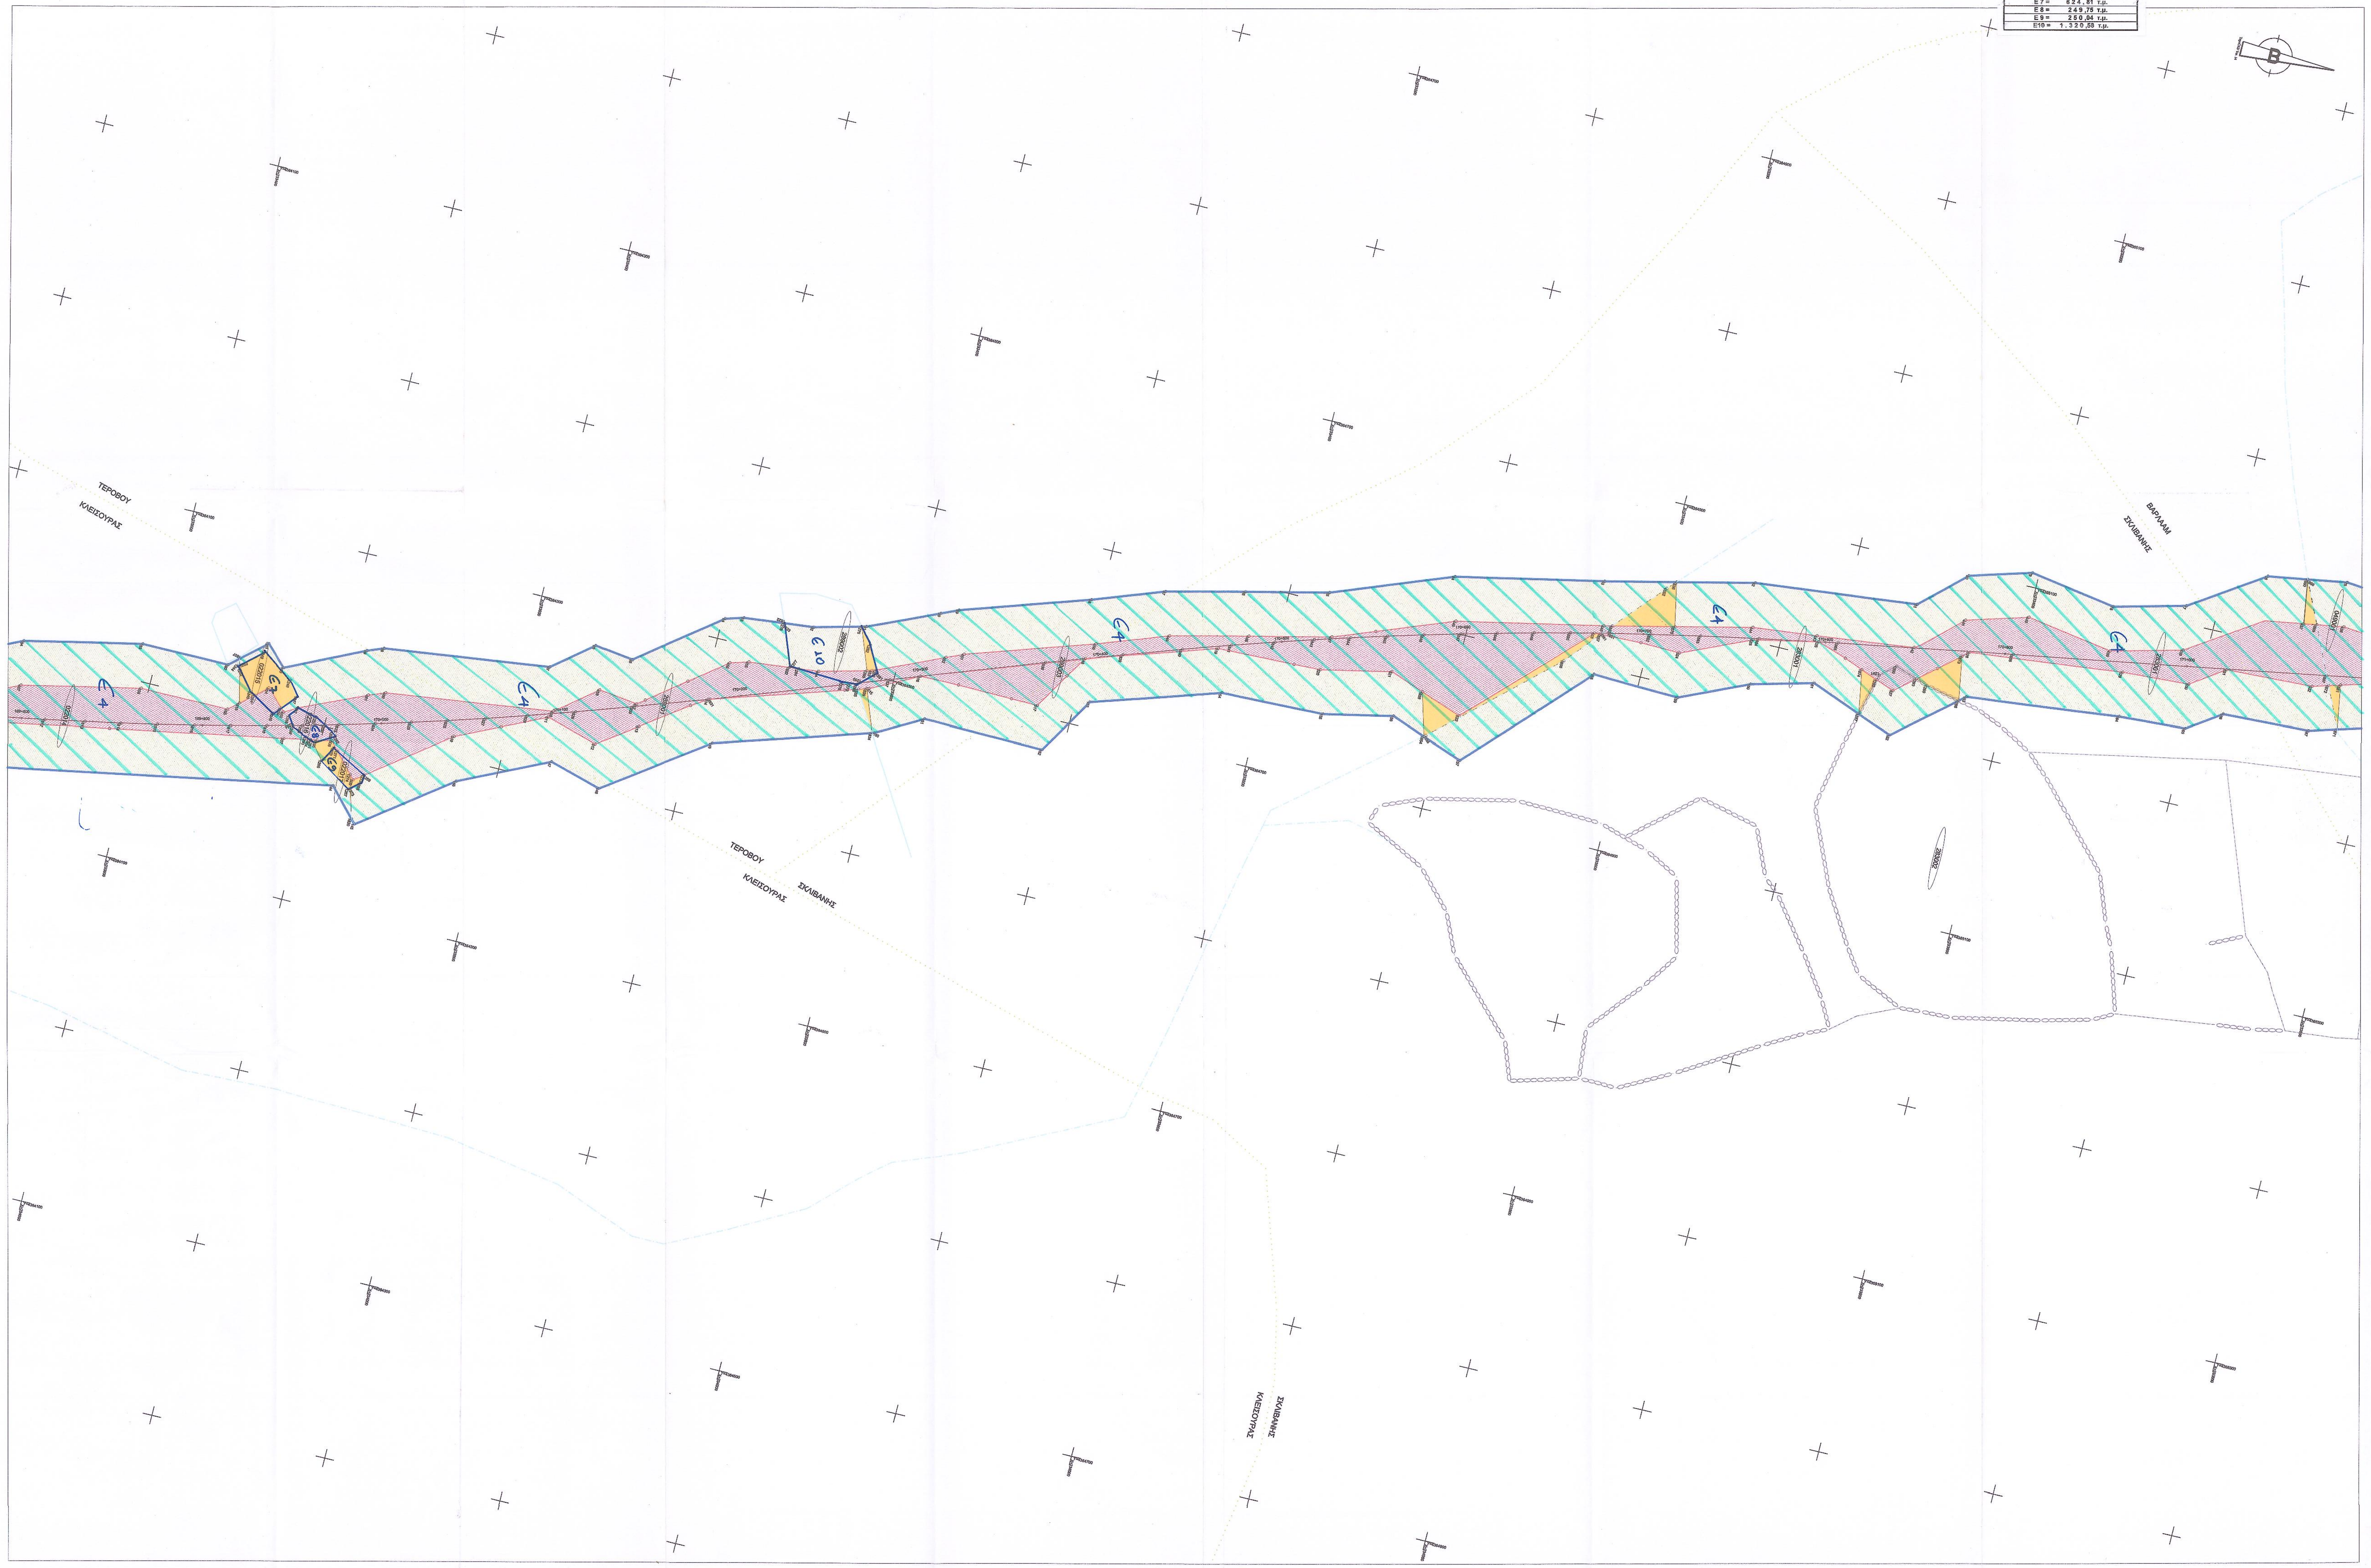

ΚΟΡΥΦΕΣ ΟΡΙΟΥ ΑΠΑΛΛΟΤΡΙΩΣΗΣ - ΑΡΙΣΤΕΡΑ

Α/Α σημείου	Χ.Θ.	Απόσταση	Χ	Υ
104	69809.90	43.45	233693.18	4364026.31
103	69877.26	44.94	233679.12	4364090.81
102	69925.48	34.20	233679.27	4364139.27
101	69948.65	46.14	233662.30	4364158.52
100	69957.10	32.50	233673.52	4364169.87
99	70004.64	41.20	233653.12	4364212.73
98	70014.48	42.16	233649.57	4364221.75
97	70107.43	26.30	233637.75	4364313.81
96	70134.01	36.10	233620.07	4364335.59
95	70153.46	26.33	233623.01	4364356.99
94	70207.56	44.15	233588.22	4364401.55
93	70218.02	43.51	233585.27	4364411.53
92	70255.46	34.10	233581.24	4364449.75
91	70284.93	31.11	233573.81	4364478.38
90	70326.46	33.84	233556.78	4364516.39
89	70336.75	34.51	233552.58	4364525.83
88	70409.71	32.55	233529.32	4364595.42
87	70449.99	33.27	233515.20	4364633.55
86	70493.62	29.39	233504.84	4364676.61
85	70539.11	25.98	233494.23	4364721.55
84	70607.61	32.28	233469.12	4364786.66
83	70689.13	29.18	233452.43	4364867.77
82	70771.13	31.17	233433.72	4364948.60
81	70860.69	24.54	233424.24	4365038.42
80	70887.96	42.37	233402.05	4365062.38
79	70922.97	46.54	233392.08	4365096.22
78	70968.55	30.72	233400.08	4365143.80
77	71008.68	34.04	233390.09	4365182.82
76	71052.00	53.57	233363.61	4365222.27
75	71095.57	52.96	233356.94	4365265.33

ΚΟΡΥΦΕΣ ΟΡΙΟΥ ΑΠΑΛΛΟΤΡΙΩΣΗΣ - ΔΕΞΙΑ

Α/Α σημείου	Χ.Θ.	Απόσταση	Χ	Υ
144	69984.16	33.90	233730.94	4364212.82
145	69995.04	55.97	233749.34	4364229.32
146	70051.51	34.01	233712.21	4364278.70
147	70104.41	26.78	233689.09	4364327.61
148	70128.89	43.93	233697.48	4364356.57
149	70193.13	24.63	233657.80	4364411.38
150	70282.22	28.73	233630.84	4364496.68
151	70310.56	24.10	233616.64	4364521.63
152	70373.48	48.52	233617.86	4364588.90
153	70402.79	24.64	233585.50	4364608.15
154	70476.16	26.26	233563.16	4364677.47
155	70531.58	42.03	233561.46	4364734.27
156	70571.39	45.11	233553.33	4364772.48
157	70608.10	71.08	233568.86	4364813.76
158	70684.09	23.21	233504.66	4364874.36
159	70731.14	34.94	233506.33	4364922.26
160	70771.47	25.85	233489.66	4364959.65
161	70806.78	23.35	233480.77	4364993.68
162	70850.53	49.78	233499.20	4365041.11
163	70891.46	25.58	233468.45	4365077.21
164	70976.25	30.71	233459.35	4365161.65
165	71013.12	34.83	233457.26	4365198.69
166	71033.20	25.38	233444.59	4365216.90
167	71080.55	31.55	233442.77	4365264.63

Διανομή πινακίδων:

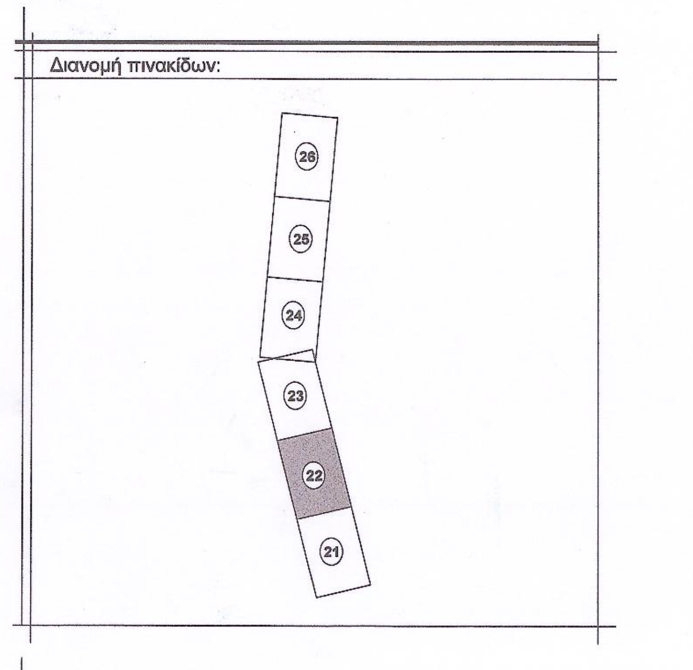

Υπόμνημα:

- άξονας Οδού
- όριο ιδιοκτησίας
- ξερολιθιά - όριο ιδιοκτησίας
- περίγραμμα κτιρίου
- συρματόπλεγμα
- νέο όριο απαλλοτρίωσης
- ζώνη επιβάρυνσης
- διανομή
- όριο ΟΤΑ
- εκτάσεις που βαρύνουν το δημόσιο
- εκτάσεις που βαρύνουν τους ιδιοκτήτες
- εκτάσεις που βαρύνουν τους παρόδιους
- αριθμός ιδιοκτησίας
- πυλώνας Δ.Ε.Η.
- βορράς

ΕΛΛΗΝΙΚΗ ΔΗΜΟΚΡΑΤΙΑ ΥΠΟΥΡΓΕΙΟ ΠΕΡΙΒΑΛΛΟΝΤΟΣ ΧΩΡΟΤΑΞΙΑΣ ΚΑΙ ΔΗΜΟΣΙΩΝ ΕΡΓΩΝ ΓΕΝ. ΓΡΑΜ. ΣΥΓΧΡ. ΔΗΜ. ΕΡΓΩΝ ΕΙΔΙΚΗ ΥΠΗΡΕΣΙΑ ΔΗΜΟΣΙΩΝ ΕΡΓΩΝ ΜΕΛΕΤΩΝ - ΚΑΤΑΣΚΕΥΩΝ ΕΡΓΩΝ ΠΑΡΑΧΩΡΗΣΗΣ ΑΤΤΙΚΗΣ & ΙΟΝΙΑΣ ΟΔΟΥ	HELLENIC REPUBLIC MINISTRY OF ENVIRONMENT PHYSICAL PLANNING & PUBLIC WORKS GEN. SECR. OF COFINANCED PUBLIC WORKS SPECIAL SERVICE OF PUBLIC WORKS DESIGN & BUILD OF ATTIKA & IONIA MOTORWAY CONCESSION PROJECT

ΣΥΜΒΑΣΗ: ΣΥΝΤΑΞΗ ΚΤΗΜΑΤΟΛΟΓΙΟΥ ΚΑΙ ΛΟΙΠΕΣ ΤΟΠΟΓΡΑΦΙΚΕΣ ΕΡΓΑΣΙΕΣ ΣΤΟ ΤΜΗΜΑ ΦΙΛΙΠΠΙΑΔΑ - ΕΓΝΑΤΙΑ ΤΗΣ ΙΟΝΙΑΣ ΟΔΟΥ

ΑΡ. ΣΧΕΔΙΟΥ: ΚΤ-22

ΚΛΙΜΑΚΑ: 1:1000

ΚΤΗΜΑΤΟΛΟΓΙΚΟ ΔΙΑΓΡΑΜΜΑ

ΤΜΗΜΑ: (Χ.Θ. 169+160 - 176+200) - με 0+000 στη περιοχή Αντιρρίου
Δ.Δ. ΚΛΕΙΣΟΥΡΑΣ ΔΗΜΟΥ ΦΙΛΙΠΠΙΑΔΑΣ
Δ.Δ. ΤΕΡΟΒΟΥ, Δ.Δ. ΣΚΛΙΒΑΝΗΣ, Δ.Δ. ΒΑΡΛΑΑΜ, Δ.Δ. ΑΓ. ΤΡΙΑΔΟΣ
ΔΗΜΟΥ ΑΓΙΟΥ ΔΗΜΗΤΡΙΟΥ (5η ΚΥΑ)

Ε.Υ.Δ.Ε./ Ε.Π.Α. & Ι.Ο.			ΟΝΟΜ/ΝΥΜΟ	ΗΜΕΡ/ΝΙΑ	ΥΠΟΓΡΑΦΗ
	ΤΜΗΜΑ Ι.Ο.	ΕΠΙΒΛΕΠΩΝ	ΧΡ. ΠΕΛΕΚΑΝΟΥ ΑΓΡ. ΤΟΠΟΓΡΑΦΟΣ ΜΗΧΑΝΙΚΟΣ		
		ΠΡΟΪΣΤΑΜΕΝΟΣ	Ζ. ΚΑΡΒΟΥΝΗΣ ΠΟΛΙΤΙΚΟΣ ΜΗΧΑΝΙΚΟΣ		
		ΔΙΕΥΘΥΝΤΗΣ	Χ. ΔΟΥΚΑΚΗΣ ΑΓΡ. ΤΟΠΟΓΡΑΦΟΣ ΜΗΧΑΝΙΚΟΣ		
ΔΙΕΥΘΥΝΣΗ ΑΠΑΛΛΟΤΡΙΩΣΕΩΝ	ΔΙΕΥΘΥΝΟΥΣΑ ΥΠΗΡΕΣΙΑ	Η ελέγξας Μηχ/κος	ΜΑΡΟΥΔΗ ΧΑΡΟΥΛΑ ΑΓΡ. ΤΟΠ. ΜΗΧΑΝΙΚΟΣ	2-12-09	
		Ο Τμηματάρχης Δ12/β	ΧΡΗΣΤΟΣ ΡΕΤΖΕΠΗΣ	2-12-09	
	ΘΕΩΡΗΘΗΚΕ	Ο Διευθυντής Δ12	ΙΩΑΝΝΗΣ ΣΑΡΑΝΤΙΝΟΣ	2-12-09	
ΕΓΚΡΙΤΙΚΗ ΑΠΟΦΑΣΗ:	Δ12/44486/2-12-09				

	ΑΝΑΔΟΧΟΣ	ΕΚΠΡΟΣΩΠΟΣ ΑΝΑΔΟΧΟΥ
ΗΜΕΡΟΜΗΝΙΑ	ΜΑΪΟΣ 2009	ΜΑΪΟΣ 2009
ΥΠΟΓΡΑΦΗ		
ΟΝΟΜΑΤΕΠΩΝΥΜΟ	ΜΕΛΕΤΗ ΑΕΜΕ, ΔΗΜ. ΚΩΤΟΥΖΑΣ & ΣΥΝ/ΤΕΣ Ε.Ε. Γ.ΑΥΓΕΡΙΚΟΣ-Π.ΚΑΘΑΡΙΟΣ & ΣΥΝ/ΤΕΣ Ε.Ε.	Δ. ΚΩΤΟΥΖΑΣ