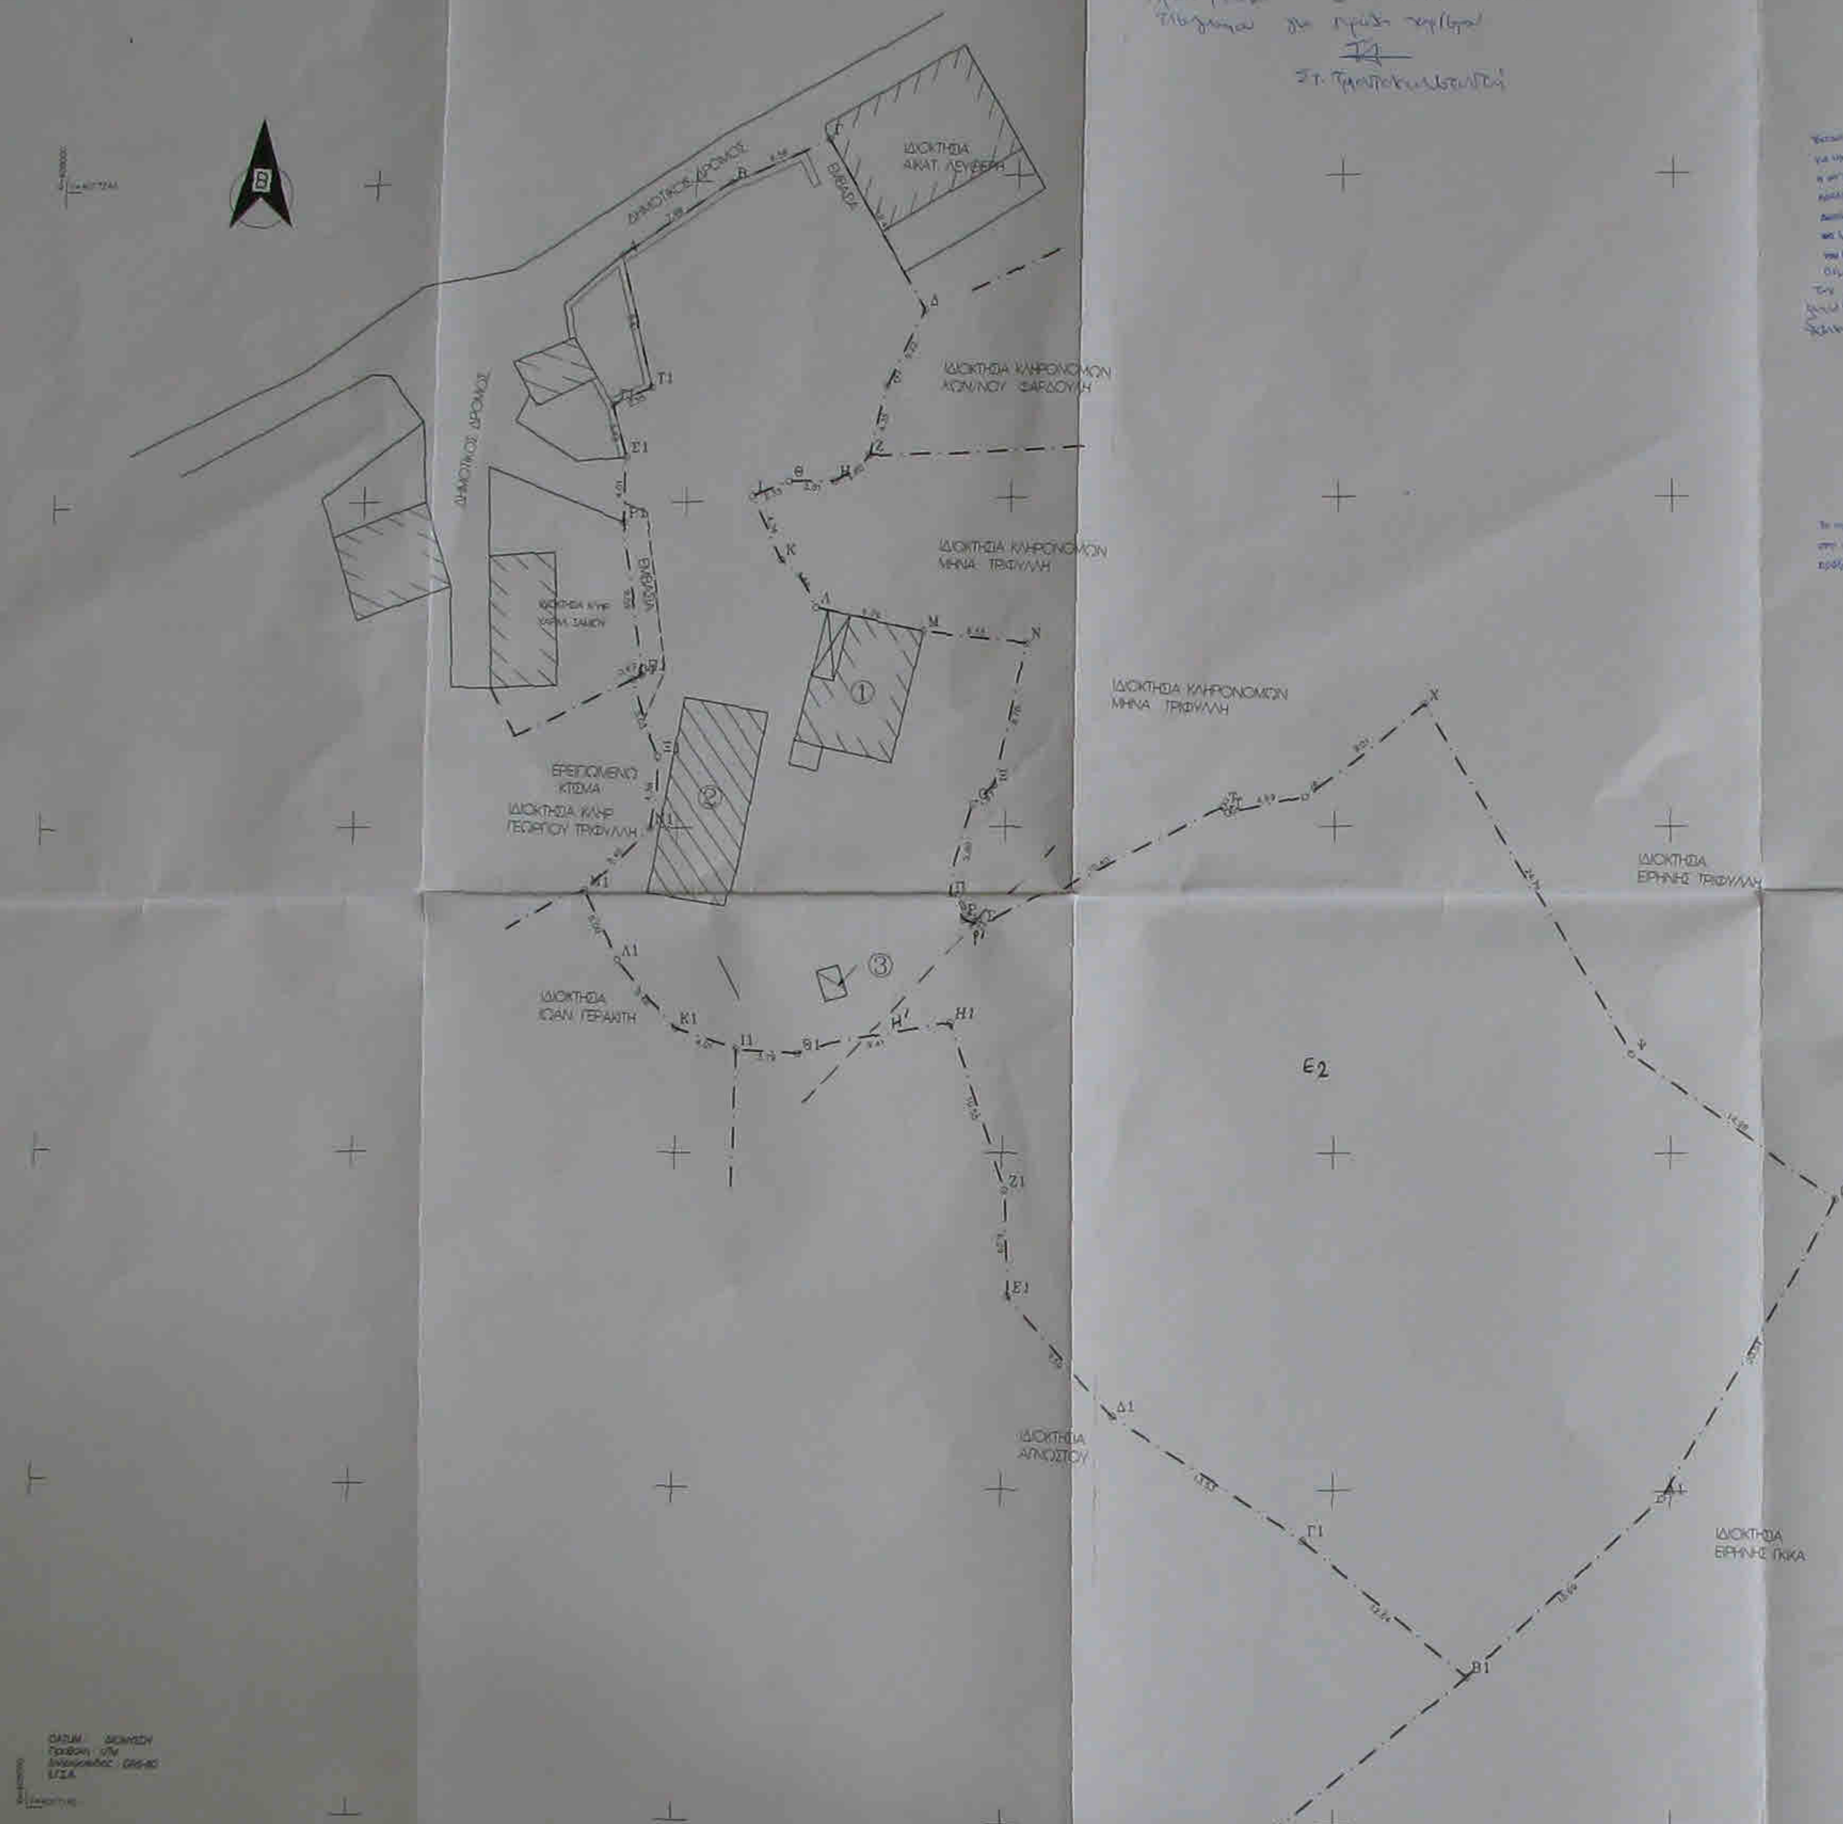

ΚΩΔΙΚΟΣ: Β		Ε= 2666,90 μ²	
ΚΟΡΥΦΕΣ	Χ	Υ	ΠΛΕΥΡΕΣ
Α	408035.557	4017235.455	7.98
Β	408042.192	4017239.897	8.56
Γ	408048.163	4017242.600	12.49
Δ	408054.351	4017231.752	5.22
Ε	408052.110	4017227.034	4.35
Ζ	408051.125	4017222.799	2.50
Η	408049.058	4017221.227	2.81
Θ	408046.245	4017221.200	2.35
Ι	408044.063	4017220.341	4.34
Κ	408045.876	4017216.397	3.66
Λ	408048.087	4017213.488	6.79
Μ	408054.898	4017211.945	6.55
Ν	408061.166	4017211.066	8.70
Ξ	408059.242	4017202.503	1.67
Ο	408057.969	4017201.432	5.80
Π	408056.734	4017195.763	2.02
Ρ	408057.601	4017193.945	1.25
Σ	408058.783	4017193.542	16.40
Τ	408073.292	4017201.165	0.45
Υ	408073.597	4017200.858	4.69
Φ	408078.197	4017201.803	9.01
Χ	408085.290	4017207.334	24.79
Ψ	408097.691	4017185.893	14.98
Ω	408109.914	4017177.241	20.64
Α1	408099.459	4017159.866	15.69
Β1	408087.821	4017148.841	12.64
Γ1	408078.202	4017157.018	13.53
Δ1	408066.657	4017164.332	9.59
Ε1	408060.383	4017171.468	6.29
Ζ1	408060.159	4017177.749	10.55
Η1	408058.849	4017187.762	9.41
Θ1	408047.613	4017185.931	3.79
Ι1	408043.837	4017186.199	4.01
Κ1	408040.042	4017187.489	5.48
Λ1	408036.402	4017191.581	5.00
Μ1	408034.414	4017196.168	5.46
Ν1	408038.353	4017199.949	4.38
Ξ1	408038.711	4017204.317	5.03
Ο1	408037.029	4017209.059	0.62
Π1	408037.590	4017209.316	9.59
Ρ1	408038.099	4017218.791	4.01
Σ1	408038.174	4017222.800	3.42
Τ1	408035.287	4017226.087	2.55
Υ1	408037.524	4017227.107	8.61
Η'	408057.662	4017186.908	
Ρ'	408058.152	4017197.744	

Βεβαιωνω την ακριβης τοποθεσια της ιδιοκτησιας επι της πινακιδας χαρτη Γ.Υ.Σ. υπ.αρ. 83272 σε κλ. 1:5000 με τις παραπανω συντεταγμενες.

Ο μηχανικος

Δημήτριος Νάκος
Δασολόγος

ΥΠΟΜΝΗΜΑ

1. Εμβαδον οικοπεδου : Ε=2666,90 μ2.
2. Υπαρχοντα κτισματα :
   - -1- Ισογεια οικια εμβαδου Ε1=46,13 μ2.
   - -2- Ισογειον κτισμα εμβαδου Ε2=63,30 μ2.
   - -3- W.C. εμβαδου Ε3=2,56 μ2.
3. Αποσταση απο θαλασσα - ανω των 800 μ.
4. Τα ορια υποδειχθησαν απο τον ιδιοκτητη.

ΥΠΕΥΘΥΝΗ ΔΗΛΩΣΗ ΝΟΜΟΥ 651 / 77

Δηλωνω υπευθυνα οτι το οικοπεδο υπο τα στοιχεια ΑΒΓΔ....ΩΑ1Β1...ΡΣΤΤ1Υ1Α εμβαδου Ε=2666,90 μ2 εντος της ζωνης των 800 μ. του οικισμου " ΤΡΙΦΥΛΛΙΑΝΙΚΑ " Δημ. Διαμ. Ποταμου Δημου Κυθηρων ειναι αρτιο και οικοδομησιμο συμφωνα με τις ισχυουσες πολεοδομικες διαταξεις.
Δεν αποτελει τμημα μειζονος εκτασεως.
Δεν υποκειται στις διαταξεις του Ν.1337/83 περι υποχρεωσεως εισφορας σε γη και χρημα.

Ο μηχανικος

ΓΡΑΦΕΙΟ ΜΕΛΕΤΩΝ

ΤΟΠΟΓΡΑΦΙΚΟ ΔΙΑΓΡΑΜΜΑ ΟΙΚΟΠΕΔΟΥ

ΕΡΓΟΔΟΤΗΣ:

ΣΤΑΥΡΟΣ ΤΡΙΦΥΛΛΗΣ

Θεση :
Οικισμος : ΤΡΙΦΥΛΛΙΑΝΙΚΑ
Δημ. Διαμ. : ΠΟΤΑΜΟΥ
Δημος : ΚΥΘΗΡΩΝ

ΚΛΙΜΑΚΑ 1 : 200	
ΗΜΕΡΟΜΗΝΙΑ Ιανουαριος 2010	ΑΡ. ΣΧΕΔΙΟΥ

ΣΥΝΤΑΞΗ