ΑΠΟΣΠΑΣΜΑ ΡΥΜΟΤΟΜΙΚΟΥ ΣΧΕΔΙΟΥ ΕΥΡΥΤΕΡΗΣ ΠΕΡΙΟΧΗΣ

ΟΡΟΙ ΔΟΜΗΣΗΣ

(Όροι δόμησης γηπέδων εκτός σχεδίων πόλεων και εκτός ορίων των οικισμών προ του έτους του 1923.)
Π.Δ. 24/31-05-85 ΦΕΚ 270Δ'
Άρθρο 2
Κατά Παρέκκλιση για κείμενα γήπεδα εντός ζώνης οικισμών τα οποία είχαν την 24-4-1977 ημέρα δημοσίευσης του Π.Δ. 05-04-1977 (ΦΕΚ 133Δ') εμβαδό 2.000 τ.μ.

ΕΛΑΧΙΣΤΟ ΕΜΒΑΔΟΝ ΓΗΠΕΔΟΥ:	2.000,00(τ.μ.)
ΜΕΓΙΣΤΟ ΠΟΣΟΣΤΟ ΚΑΛΥΨΗΣ:	10%
ΜΕΓΙΣΤΟΣ Σ.Δ :	0,2 (Για κατοικία 200,00τ.μ.)
ΜΕΓΙΣΤΟ ΥΨΟΣ:	7,50μ.
ΑΡΙΘΜΟΣ ΟΡΟΦΩΝ:	(2)
ΥΨΟΣ ΣΤΕΓΗΣ:	1,20μ.
ΑΠΟΣΤΑΣΗ ΑΠΟ ΤΑ ΟΡΙΑ	5,00 μ. (άρθρο 5ββ)

Συντεταγμένες ορίων

Σημείο	X (m)	Y (m)	Σημείο	X (m)	Y (m)	Σημείο	X (m)	Y (m)
1	316629.689	4192631.261	2	316636.641	4192627.098	3	316648.799	4192619.247
4	316660.252	4192610.830	5	316672.249	4192601.890	6	316681.504	4192595.397
7	316692.708	4192587.577	8	316688.842	4192574.496	9	316685.907	4192561.789
10	316674.177	4192566.676	11	316655.631	4192572.233	12	316625.425	4192580.887
13	316607.297	4192586.691	14	316604.900	4192586.134	15	316608.878	4192593.238
16	316616.328	4192605.629	17	316622.512	4192616.846	18	316624.592	4192620.328

Γεωτεμάχιο 1, Σημ.: 18, E= 3.005,70 m²

1	2	3	4	5	6	7	8	9	10	11	12
13	14	15	16	17	18						

Πλευρά	Μήκος (m)	Πλευρά	Μήκος (m)	Πλευρά	Μήκος (m)	Πλευρά	Μήκος (m)
1-2	8.10	2-3	14.47	3-4	14.21	4-5	14.96
5-6	11.31	6-7	13.35	7-8	13.73	8-9	13.02
9-10	12.40	10-11	19.36	11-12	31.42	12-13	19.03
13-14	2.46	14-15	8.14	15-16	14.46	16-17	12.81
17-18	4.06	18-1	12.06				

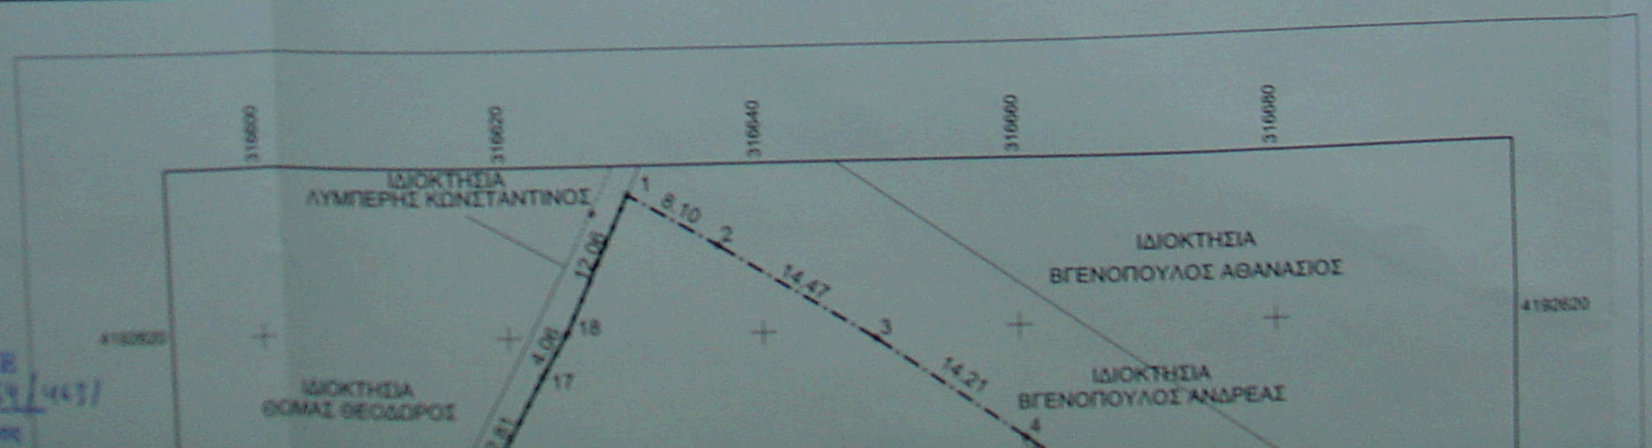

ΕΚΠΡΗΘΗΚΕ
Σύμφωνα με το πρακ. [illegible]

ΔΗΛΩΣΗ ΙΔΙΟΚΤΗΤΗ (Ν.4030/2011)

Ο κάτωθι υπογεγραμμένος ΒΓΕΝΟΠΟΥΛΟΥ ΜΑΡΙ

- Τα όρια του Γεωτεμαχίου με στοιχεία «Α-Β- θέση, εκτός Σχεδίου και εντός Ζώνης του ο υπεδείχθησαν από εμένα, και
- Ευθύνομαι για την ακρίβεια των δηλουμέν αιτία του δικαιώματος μου να ζητήσω την

ΕΜΒΑΔΟΝ ΓΕΩΤΕΜΑΧΙΟΥ

Ε (Α-Β-Γ-Δ-Α) = 3.005,70 τ.μ.

ΠΑΡΑΤΗΡΗΣΕΙΣ:

1. Το διάγραμμα είναι ενταγμένο στο κρατ
2. Οι διαστάσεις και τα εμβαδά υπολογίστ
3. Η εξάρτηση από το ΕΓΣΑ '87 πραγματοπ Ελληνικού Συστήματος Εντοπισμού - Η

Τεχνικό γραφείο
Δομή-Μορφή

ΘΑΝ

εργοδότης: ΒΓΕΝΟΠΟΥΛΟΥ

έργο: ΑΠΟΤΥΠΩΣΗ ΙΔ

θέση: ΚΑΤΩ ΤΡΙΠΟΤΑ

μελετητές: ΤΣΩΛΟ ΠΟΛΙΤΙΚΟ