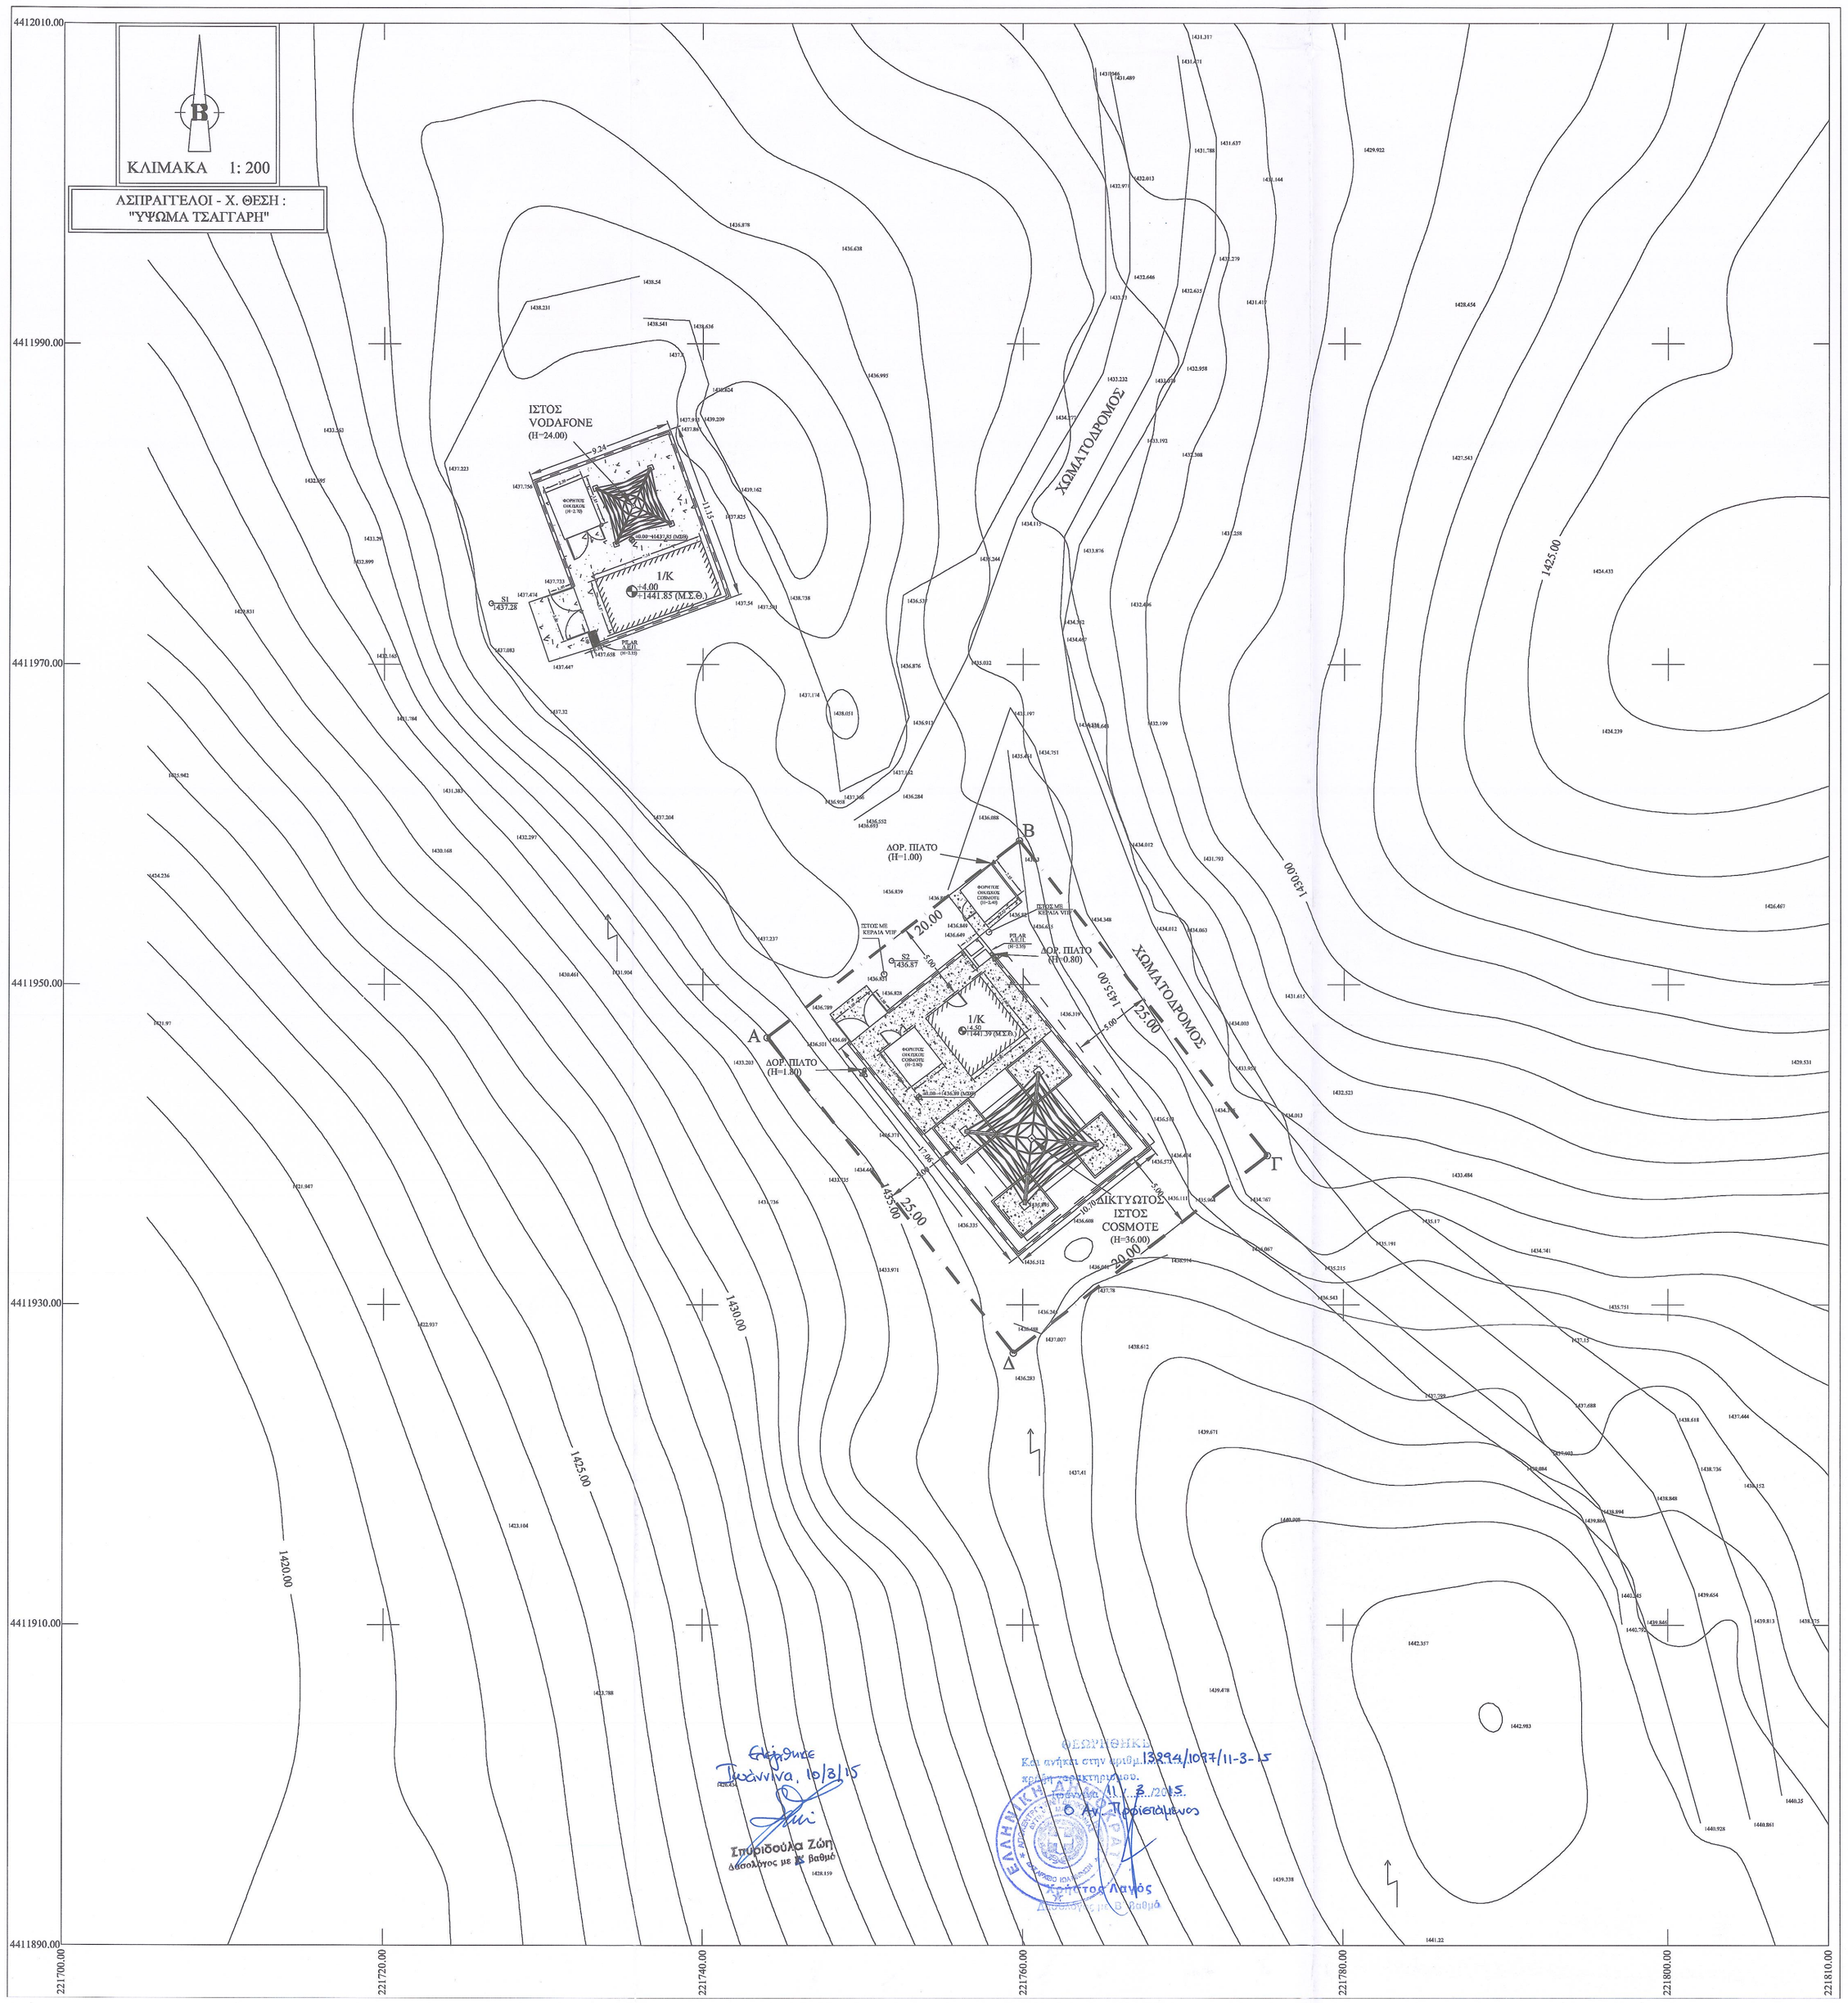
ΚΛΙΜΑΚΑ 1: 200
ΑΣΠΡΑΓΓΕΛΟΙ - Χ. ΘΕΣΗ :
"ΥΨΩΜΑ ΤΣΑΓΓΑΡΗ"
ΙΣΤΟΣ VODAFONE (H=24.00)
1/K
+0.00
=1441.85 (ΜΣΘ)
ΧΩΜΑΤΟΔΡΟΜΟΣ
ΔΟΡ.ΠΙΑΤΟ (Η=1.00)
ΔΟΡ.ΠΙΑΤΟ (Η=1.80)
ΔΟΡ.ΠΙΑΤΟ (Η=0.80)
ΔΙΚΤΥΩΤΟ ΙΣΤΟΣ COSMOTE
