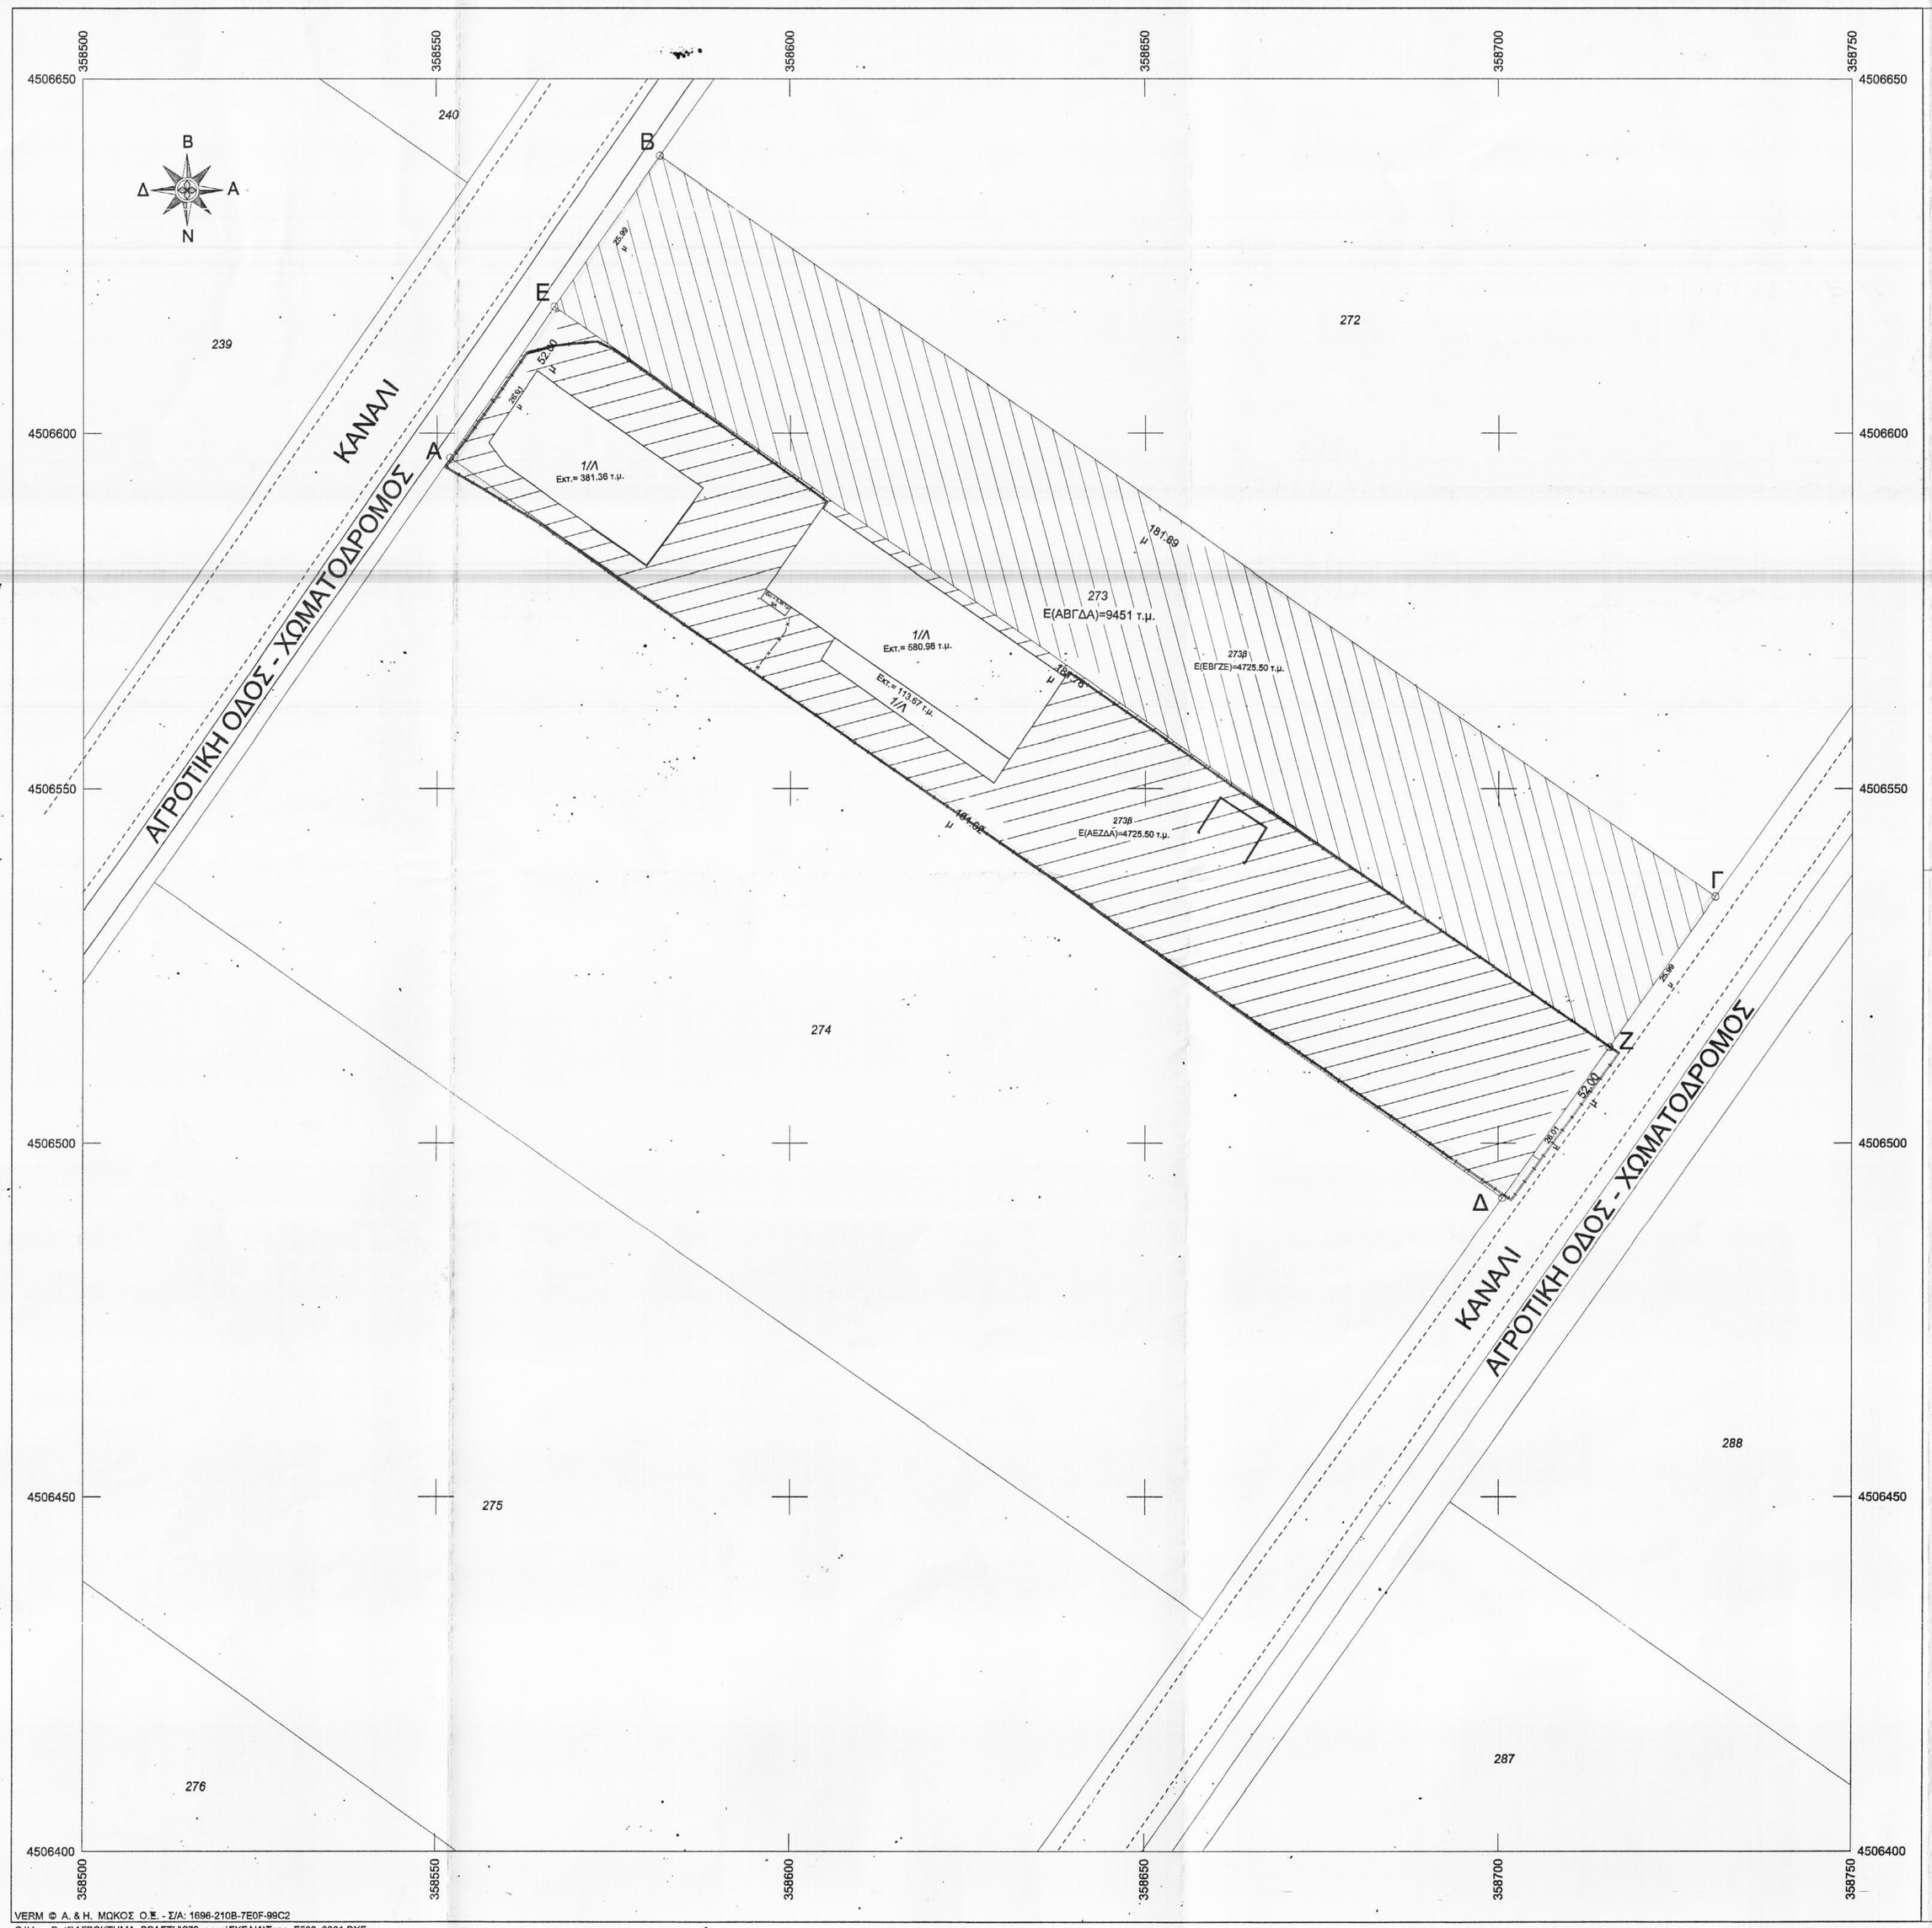

ΔΗΛΩΣΗ ΜΗΧΑΝΙΚΟΥ (Ν. 651/77)

Δηλώνω σύμφωνα με το νόμο ότι το αγροτεμάχιο 273 με στοιχεία (Α,Β,Γ,Δ,Α) με εμβαδόν 9541.00 τ.μ., που βρίσκεται στη Κρύα Βρύση, στο Δήμο Πέλλας, του Νομού Πέλλας, εντός Γ.Π.Σ. του πρώην Δήμου Κρύας Βρύσης :

α) είναι άρτιο και οικοδομήσιμο σύμφωνα με τις ισχύουσες πολεοδομικές διατάξεις ,
β) βρίσκεται εκτός σχεδίου πόλεως ,
γ) εκτός ζώνης ,
δ) εντός αυτού δε διέρχονται γραμμές μεταφοράς υψηλής τάσης της ΔΕΗ, ούτε αγωγός φυσικού αερίου

Ο Δηλών

ΣΤΟΙΧΕΙΑ ΕΡΕΥΝΑΣ ΜΗΧΑΝΙΚΟΥ

Η αποτύπωση έγινε σε ΕΓΣΑ 87.
Η εξάρτηση σε ΕΓΣΑ87 πραγματοποιήθηκε με σύστημα GPS και κάνοντας χρήση του Ελληνικού συστήματος εντοπισμού - HEPOS.

ΔΗΛΩΣΗ ΙΔΙΟΚΤΗΤΗ (Ν. 4030/2011)

Η κάτωθι υπογεγραμμένος Τσάτσος Βασίλειος, δηλώνω υπεύθυνα ότι τα όρια του αγροτεμαχίου 273 με στοιχεία (Α,Β,Γ,Δ,Α) και εμβαδόν 1951,00 τ.μ. που βρίσκεται στη Κρύα Βρύση, στο αγρόκτημα Βραστής, στο Δήμο Πέλλας του Νομού Πέλλας, εκτός του οικισμού Κρύας Βρύσης, υποδείχθησαν από εμένα και ευθύνομαι για την ακρίβεια των δηλουμένων ορίων του αγροτεμαχίου και για την ύπαρξη και την αιτία του δικαιώματος να ζητήσω την έκδοση άδειας δόμησης.

Ο Ιδιοκτήτης

ΠΙΝΑΚΑΣ ΣΥΝΤΕΤΑΓΜΕΝΩΝ :		
	X	Y
A	358551.84	4506596.52
B	358581.68	4506639.11
Γ	358730.64	4506534.72
Δ	358700.57	4506492.30
E	358566.77	4506617.83
Z	358715.61	4506513.52

ΕΡΓΟΔΟΤΗΣ: ΤΣΑΤΣΟΣ ΒΑΣΙΛΕΙΟΣ

ΘΕΣΗ :

ΚΡΥΑ ΒΡΥΣΗ, ΒΡΑΣΤΗ, ΑΓΡΟΤΕΜΑΧΙΟ 273

ΜΕΛΕΤΗΤΗΣ :

ΝΑΥΡΟΖΙΔΗΣ ΠΑΝΑΓΙΩΤΗΣ
ΠΟΛΙΤΙΚΟΣ ΜΗΧΑΝΙΚΟΣ
BEng(Hons), MSc Civil Engineering, LIVERPOOL UNIVERSITY, UK
ΒΑΣ. ΠΑΥΛΟΥ 32, ΚΡΥΑ ΒΡΥΣΗ, Τ.Κ. 583 00 Ν. ΠΕΛΛΑΣ
2382062079, 2382062900, 6977450007

ΘΕΜΑ ΣΧΕΔΙΟΥ :

ΤΟΠΟΓΡΑΦΙΚΟ ΔΙΑΓΡΑΜΜΑ ΑΓΡΟΤΕΜΑΧΙΟΥ

ΑΡΙΘΜΟΣ ΣΧΕΔΙΟΥ: 1

ΚΛΙΜΑΚΑ 1:500

ΠΡΟΒΟΛΙΚΟ ΣΥΣΤΗΜΑ ΕΓΣΑ 87

ΧΡΟΝΟΣ ΜΕΛΕΤΗΣ: ΔΕΚΕΜΒΡΙΟΣ 2014

ΕΛΕΓΧΟΣ ΥΠΗΡΕΣΙΑΣ	ΣΦΡΑΓΙΔΑ - ΥΠΟΓΡΑΦΗ ΜΕΛΕΤΗΤΗ
Επεξεργάστηκε Έδεσσα 5-3-2015 Μπόνου Γεωργία Δασολόγος	Θεωρήθηκε Έδεσσα 5-3-2015 Ο Δασάρχης ΣΟΦΙΑ ΒΑΒΟΥΡΗ ΔΑΣΟΛΟΓΟΣ

VERM © Α. & Η. ΜΩΚΟΣ Ο.Ε. - Σ/Α: 1696-210B-7E0F-99C2
C:\VermDat5\Α'ΠΟΚΤΗΜΑ_ΒΡΑΣΤΗ\273_egsa\ΣΧΕΔΙΑ\Τοpo_E500_0001.DXF