ΑΚΡΙΒΕΣ ΑΠΟΣΠΑΣΜΑ ΧΑΡΤΗ ΑΝΑΔΑΣΜΟΣ 1981–83
ΤΜΗΜΑ "ΕΛΑΤΗ" (ΚΟΖΑΝΗΣ) ΚΛΙΜΑΚΑ 1:5000

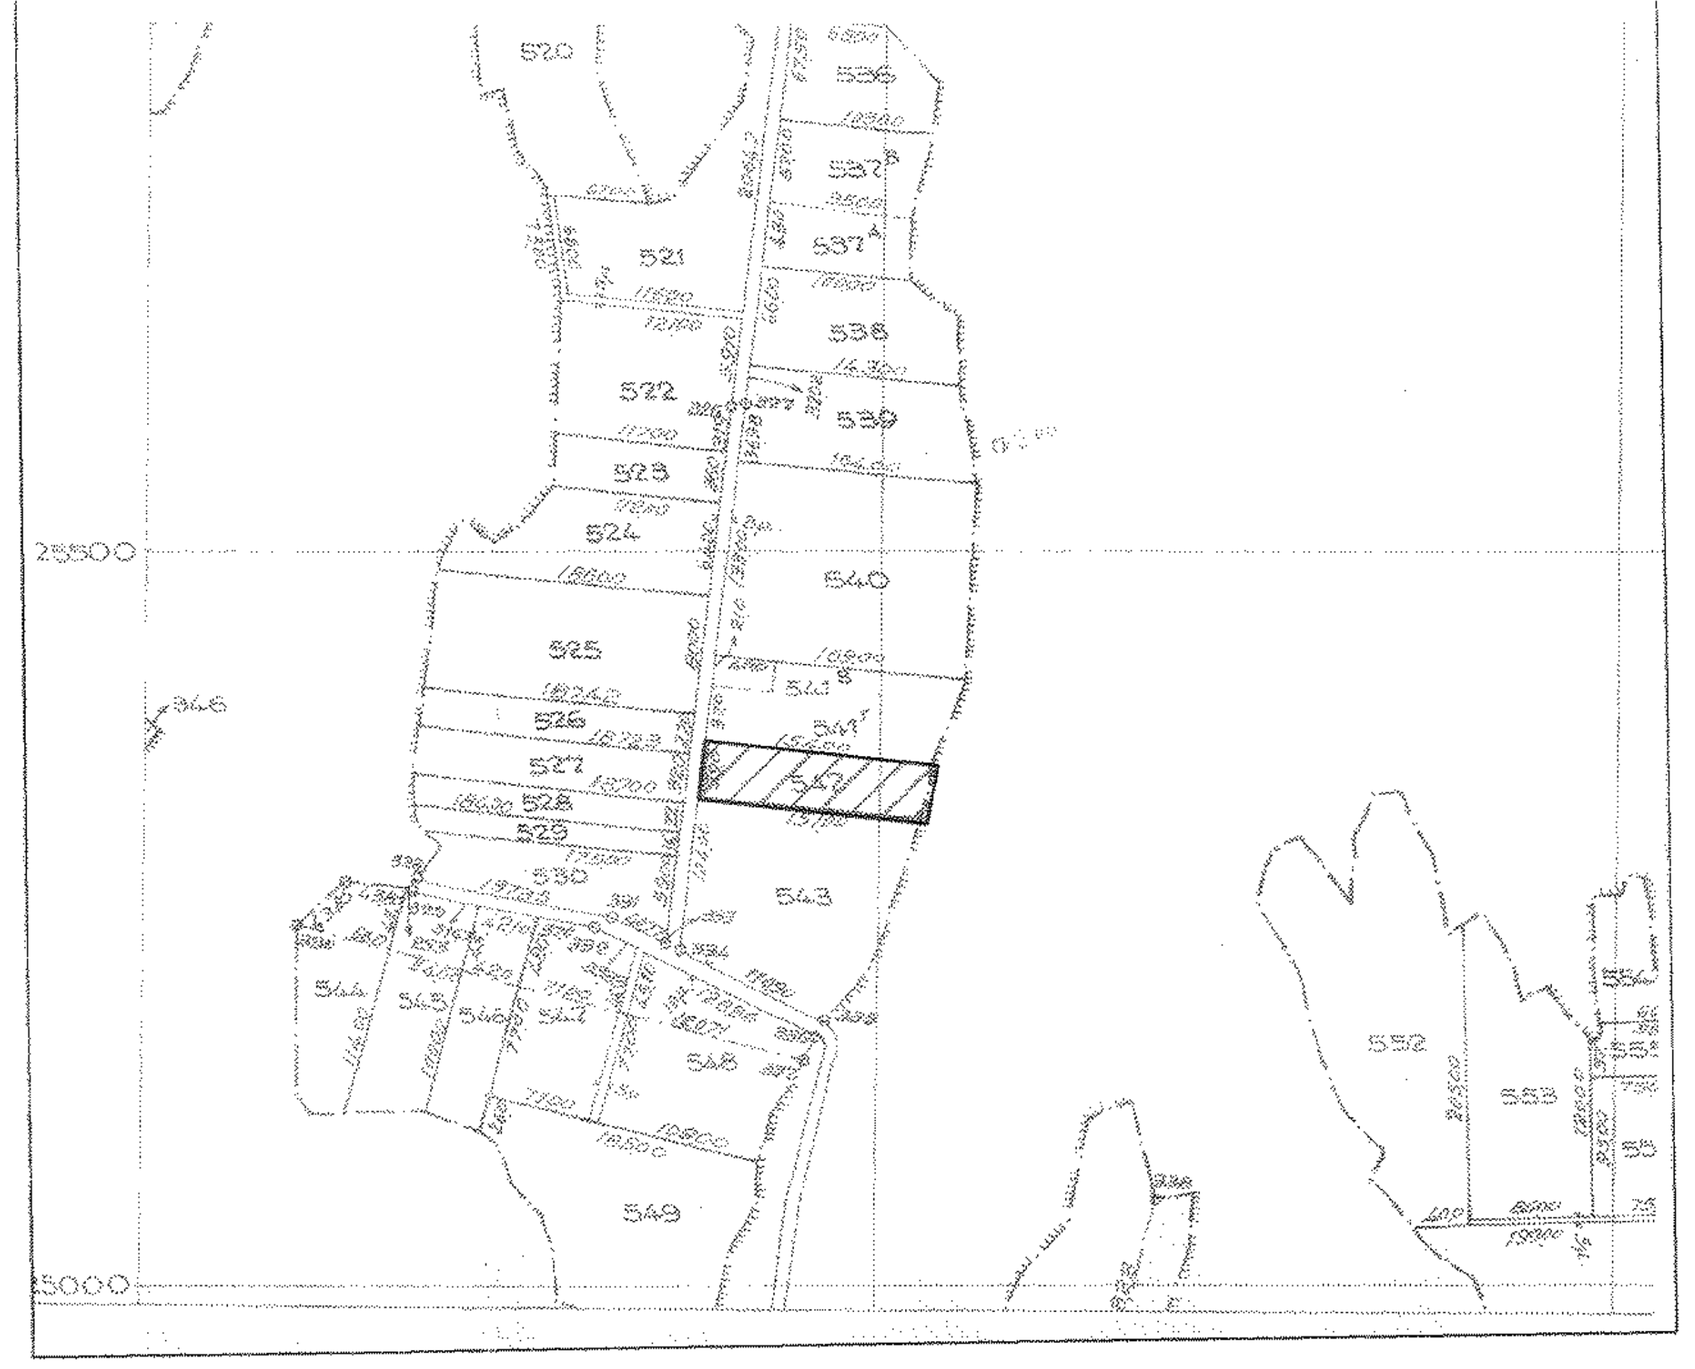

25500
25000
520
521
522
523
524
525
526
527
528
529
530
536
537
538
539
540
541
543
544
545
548
549
552
553

ΑΚΡΙΒΕΣ ΑΠΟΣΠΑΣΜΑ ΧΑΡΤΗ ΓΥΣ
ΚΕΝΤΡΟ ΦΥΛΛΟΥ "ΔΕΣΚΑΤΗ"

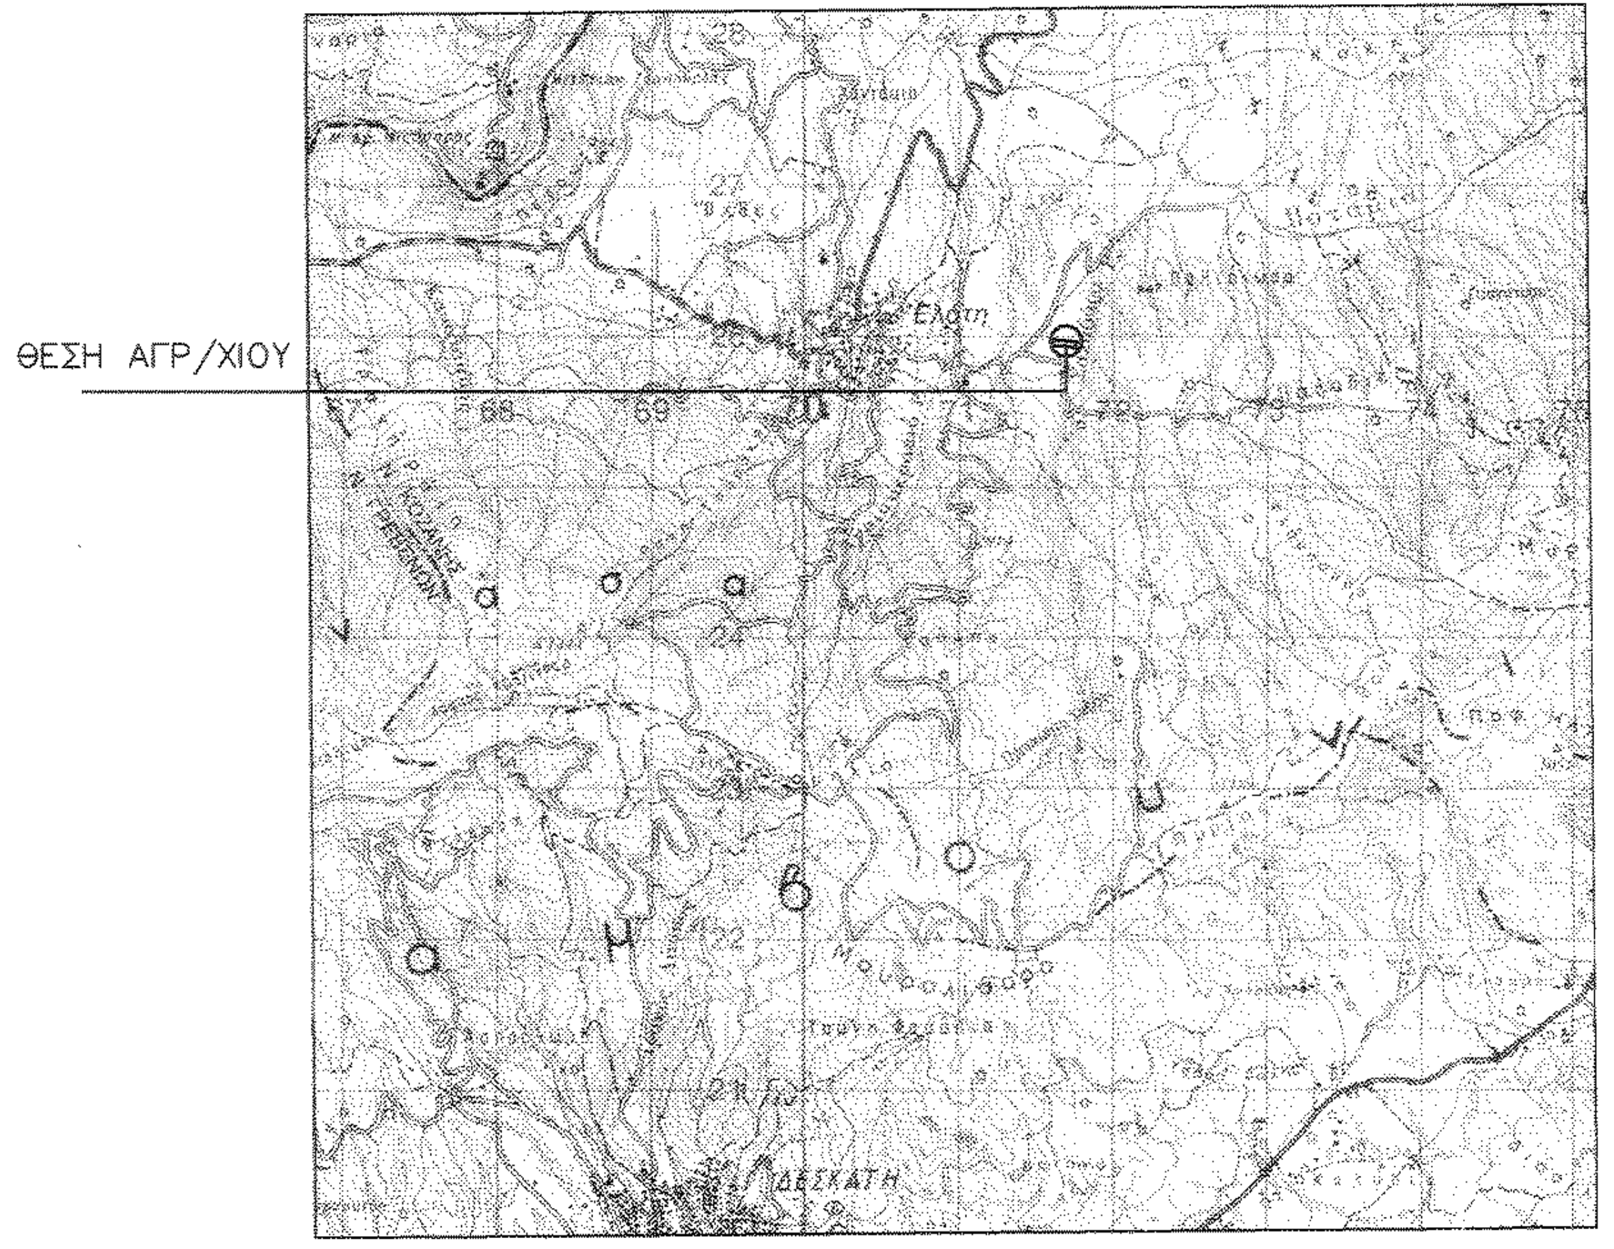

ΘΕΣΗ ΑΓΡ/ΧΙΟΥ
Ελάτη
Δεσκάτη
68
69

ΚΛΙΜΑΚΑ 1:50000

ΑΚΡΙΒΕΣ ΑΠΟΣΠΑΣΜΑ ΧΑΡΤΗ ΑΡΙΘΜΟΣ ΦΥΛΛΟΥ 4256/1

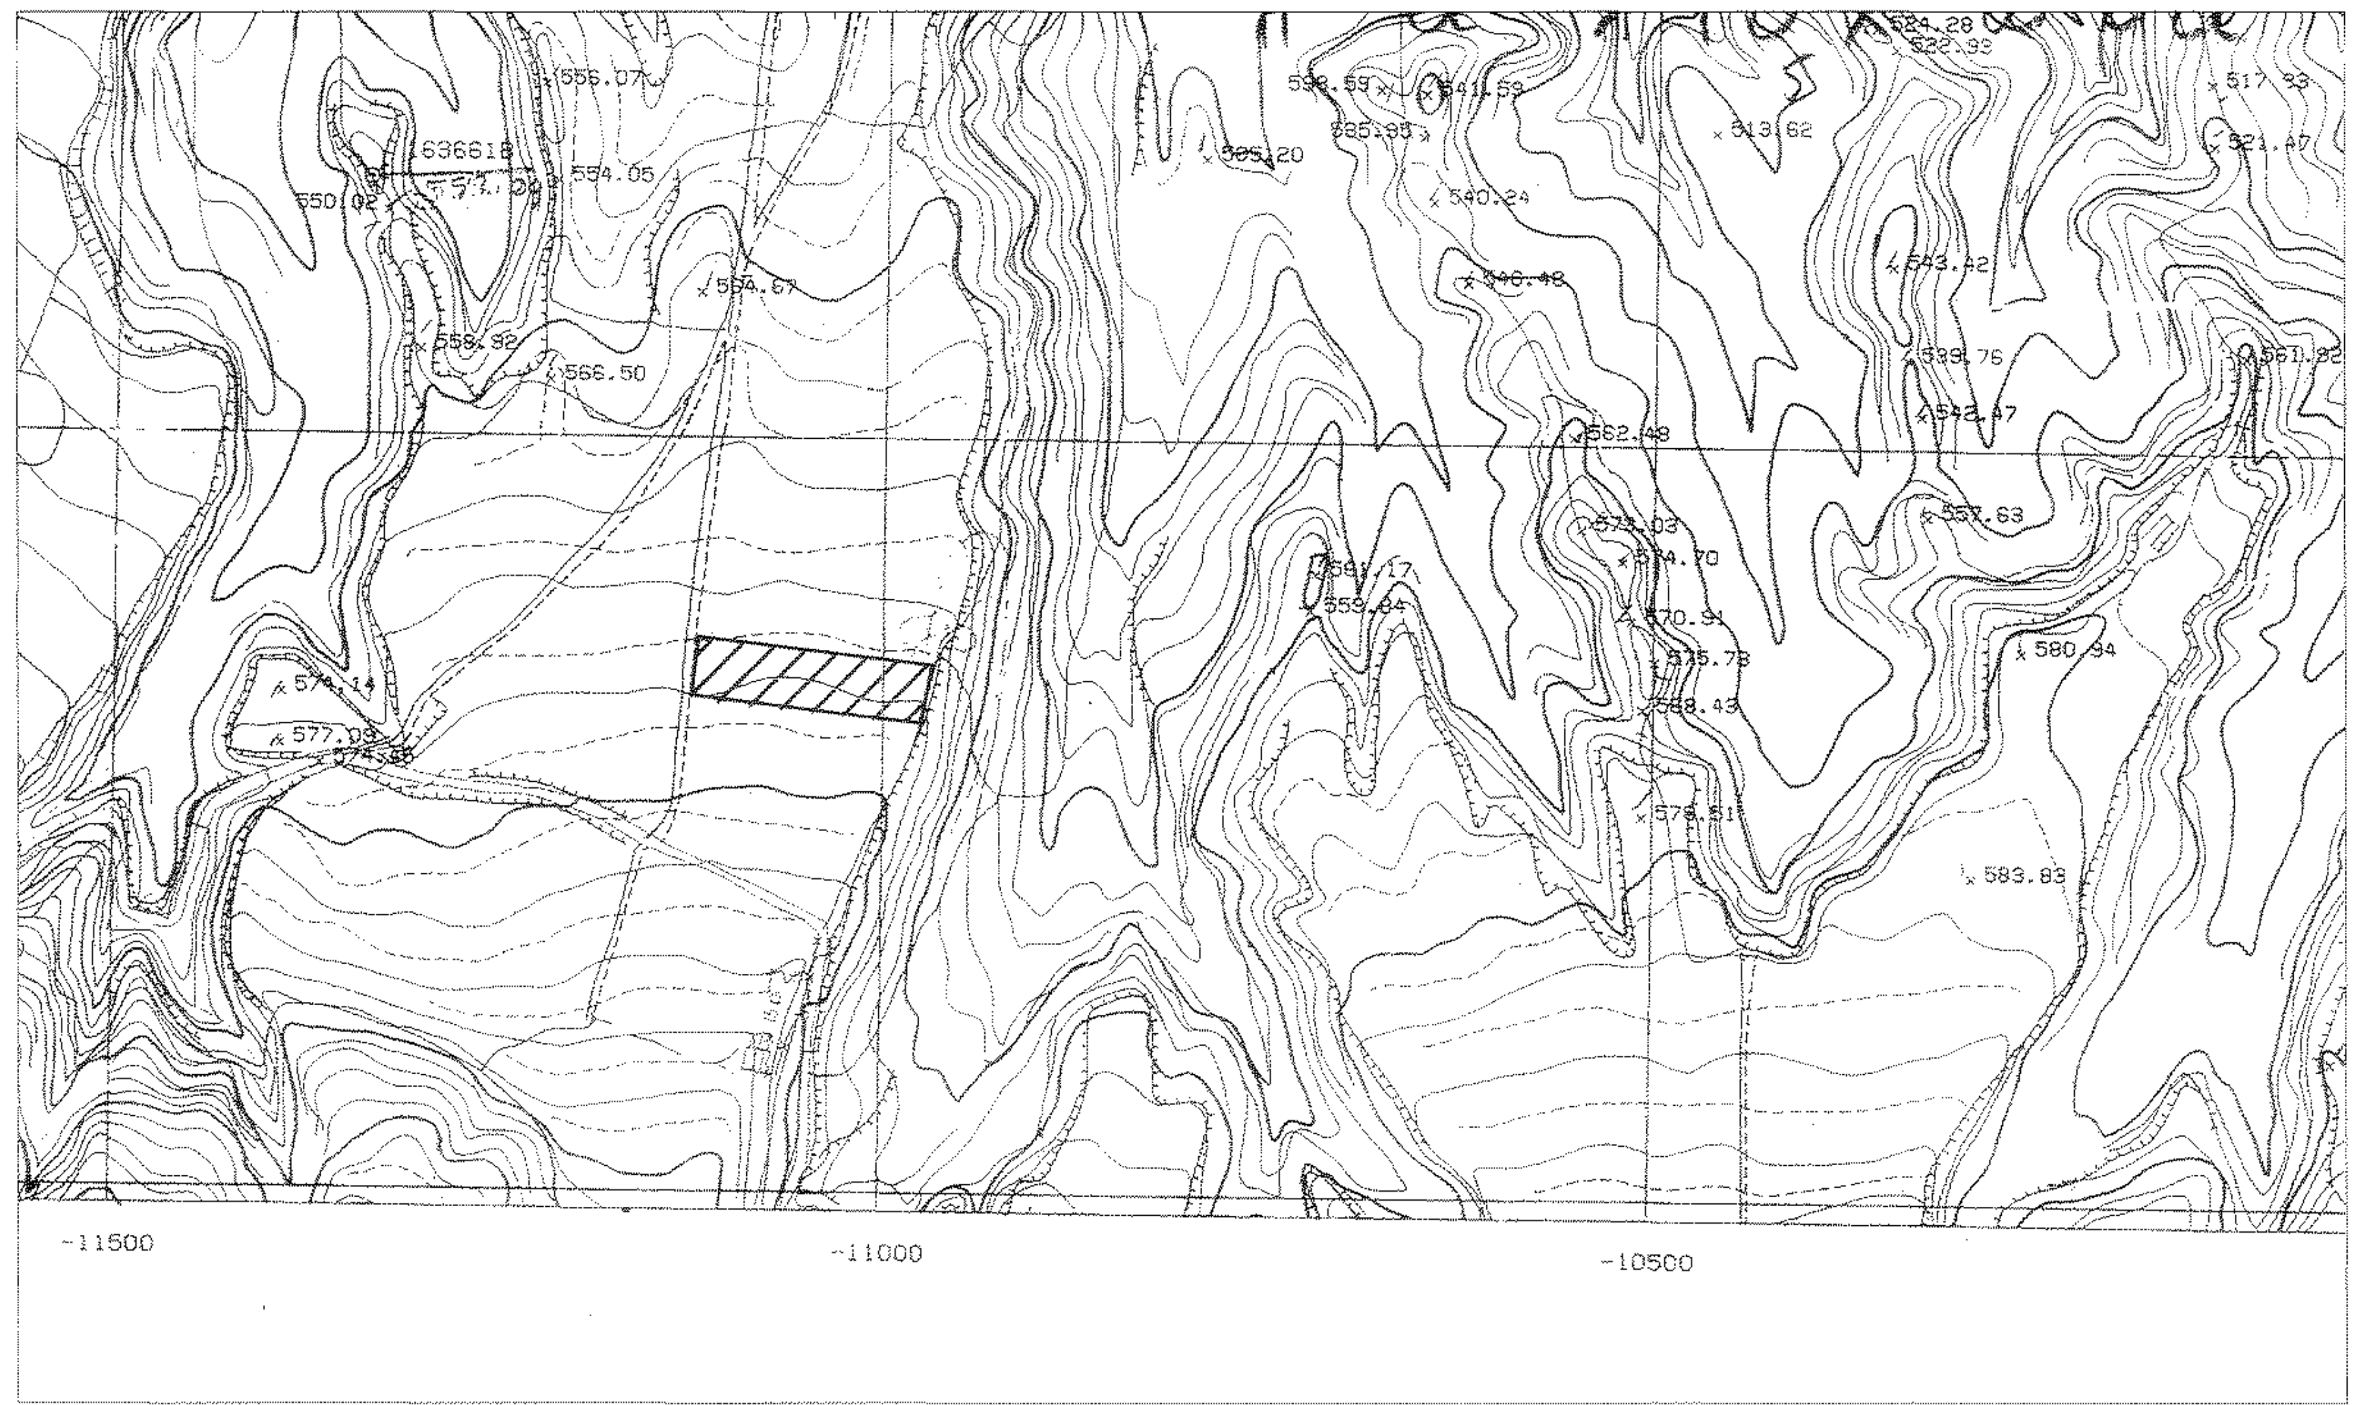

-11500
-11000
-10500

ΚΛΙΜΑΚΑ 1:5000

ΦΩΤΟ 1

ΦΩΤΟ 2

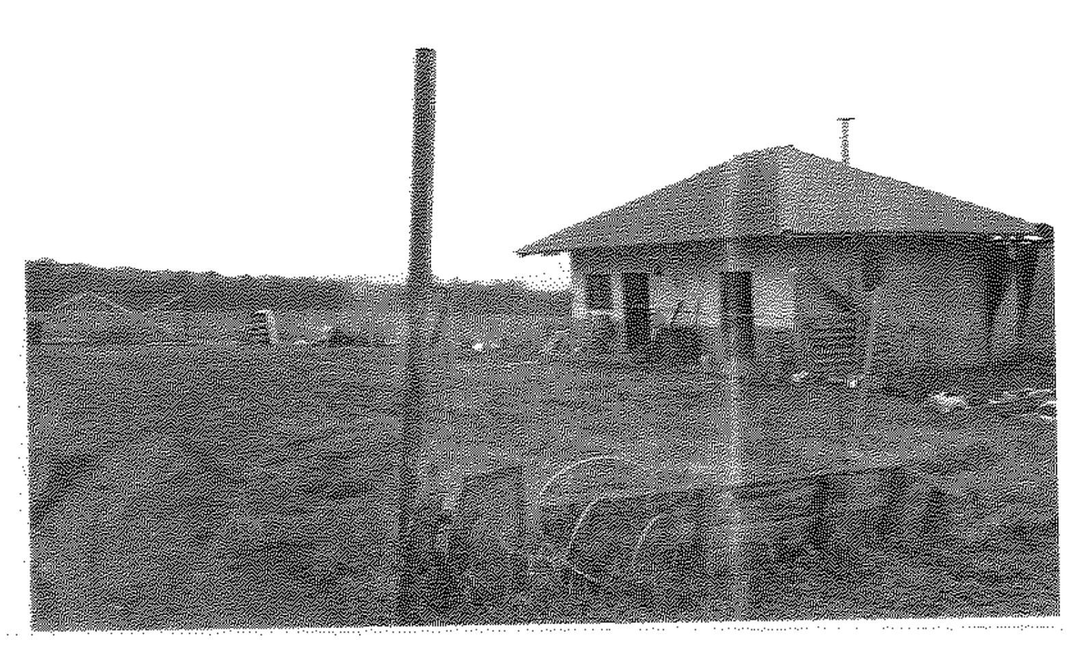

ΦΩΤΟ3

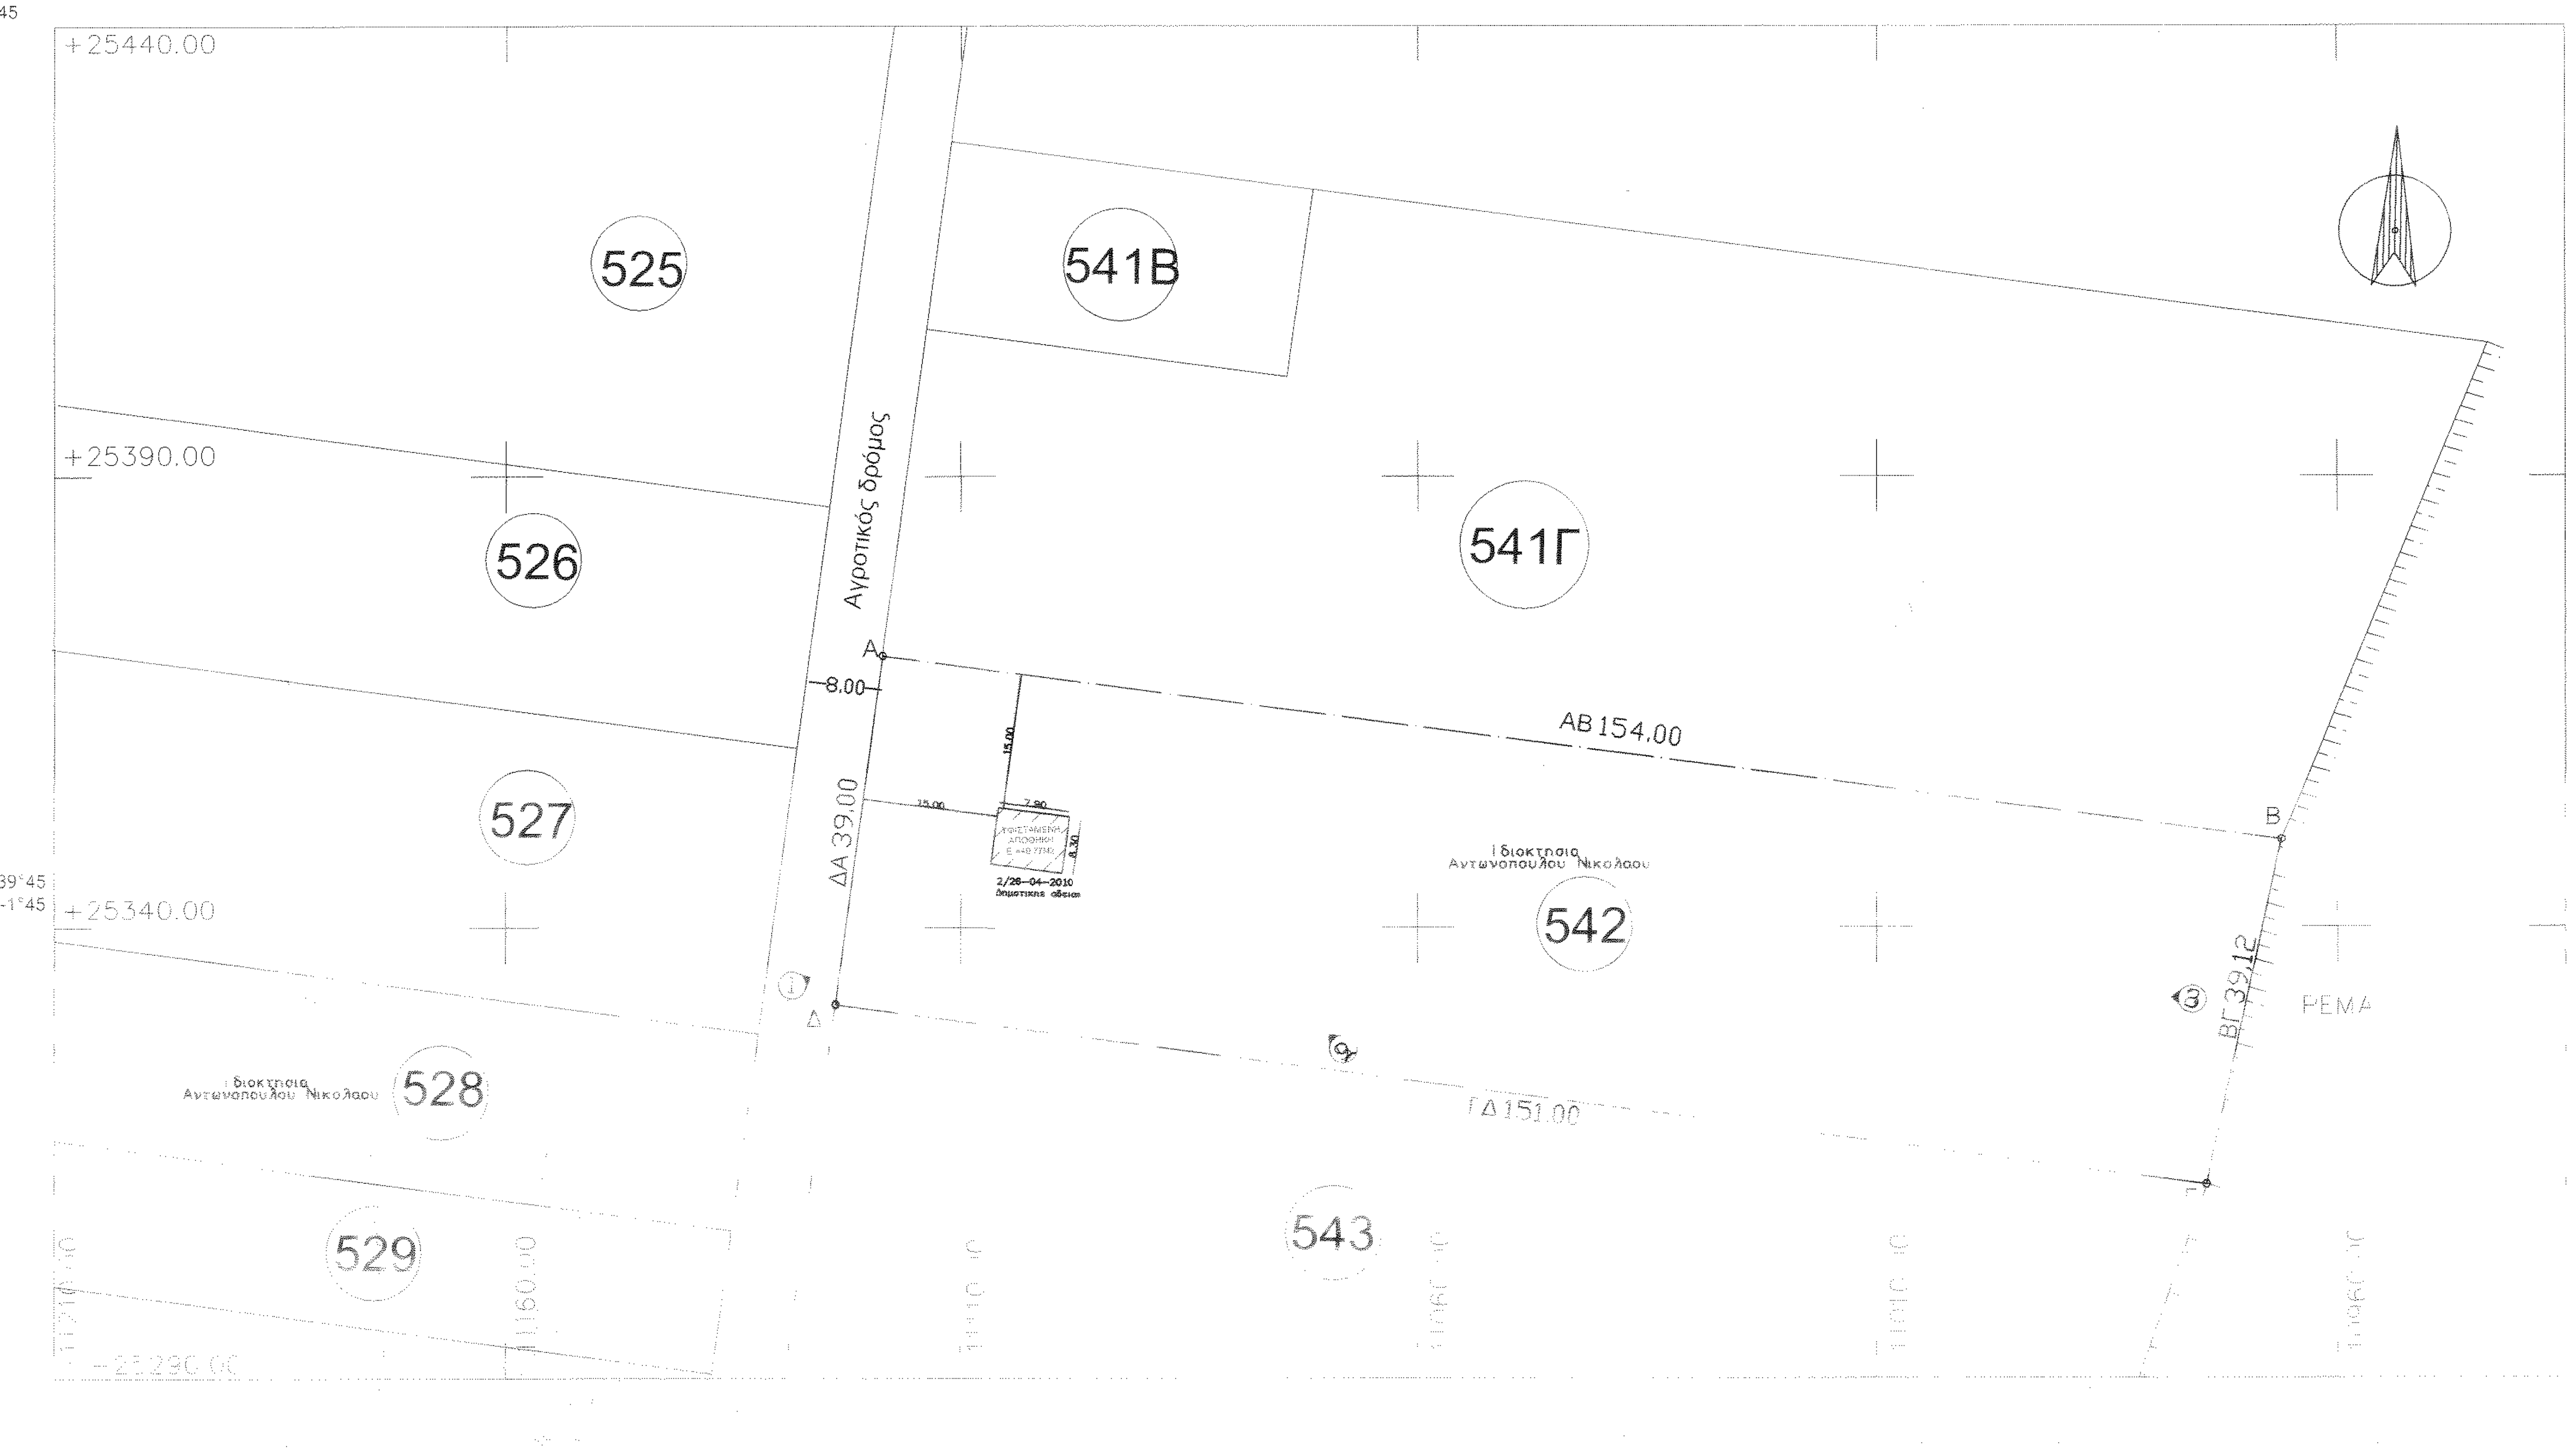

+25440.00
+25390.00
+25340.00
+25290.00
39°45
-1°45
525
541Β
541Γ
526
527
542
528
529
543
Αγροτικός δρόμος
8.00
Α
Β
Δ
ΑΒ 154,00
ΔΑ 39,00
ΒΓ 39,12
ΓΔ 151,00
ΡΕΜΑ
Ιδιοκτησία Αντωνοπούλου Νικολάου
Ιδιοκτησία Αντωνοπούλου Νικολάου
2/28-04-2010

**ΠΙΝΑΚΑΣ ΣΥΝΤΕΤΑΓΜΕΝΩΝ**

| ΣΗΜΕΙΟ | ΗΑΤΤ | L = 39°45 M = -1°45 |
|---|---|---|
| Α | -11118.472 | +25369.631 |
| Β | -10965.407 | +25352.682 |
| Γ | -10972.681 | +25314.249 |
| Δ | -11122.764 | +25330.868 |

**ΠΙΝΑΚΑΣ ΣΥΝΤΕΤΑΓΜΕΝΩΝ**

| ΣΗΜΕΙΟ | ΕΓΣΑ '87 | |
|---|---|---|
| Α | 315257,575 | 4427407,983 |
| Β | 315410,215 | 4427387,564 |
| Γ | 315402,070 | 4427349,306 |
| Δ | 315252,403 | 4427369,328 |

ΟΡΟΙ ΔΟΜΗΣΗΣ ΕΚΤΟΣ ΣΧΕΔΙΟΥ
Π.Δ. 24-5-85 (ΦΕΚ 270Δ /31-5-85)
Ν. 3212/24/31-12-2003 (ΦΕΚ 308Α')
ΚΑΤΑ ΚΑΝΟΝΑ
Ελάχιστο πρόσωπο
Ελάχιστο εμβαδόν 4000τ.μ. (άρθρο 1§1α)
Κάλυψη 10% (άρθρο 1§3)
Δόμηση 0,20 (άρθρο 1§6)
Αποστάσεις από όρια 15,00μ. (άρθρο 1§5α)
Μέγιστο ύψος 7,50μ. (άρθρο 1§7)
Σε περίπτωση κεκλιμένης στέγης το ως άνω μέγιστο ύψος προσαυξάνεται κατά 1,20μ.
Συντ. όγκου 5,00(Σ.Δ.)για κτίρια με μέγιστο ύψος <8,50μ.
4,50(Σ.Δ.)για κτίρια με μέγιστο ύψος >8,50μ.
Επιτρέπεται η κατασκευή περισσότερων του ενός κτιρίων(άρθρο §1α)

ΕΜΒΑΔΟΝ ΓΗΠΕΔΟΥ
Ε(Α-Β-Γ-Δ-Α)=5948,00μ² (Βάσει τίτλου)

ΔΗΛΩΣΗ ΥΛΟΠΟΙΗΣΗΣ ΟΡΙΩΝ
Ο υπογραφόμενος ΑΝΤΩΝΟΠΟΥΛΟΣ ΝΙΚΟΛΑΟΣ ιδιοκτήτης του υπό στοιχείο (Α-Β-Γ-Δ-Α) γηπέδου δηλώνω υπεύθυνα ότι :
α) Είμαι ιδιοκτήτης του περιγραφομένου στο παρόν Τοπογραφικό διάγραμμα γηπέδου
β)Τα όρια που υλοποιήθηκαν και παρουσιάζονται στο παρόν Τοπογραφικό διάγραμμα υποδείχθηκαν από εμένα και είναι τα ορθά.

Ο ΙΔΙΟΚΤΗΤΗΣ

Αντωνόπουλος

ΒΕΒΑΙΩΣΗ ΑΡΤΙΟΤΗΤΑΣ
ΔΗΛΩΣΗ ΓΙΑ ΡΕΥΜΑ ΥΨΗΛΗΣ ΤΑΣΗΣ ΚΑΙ ΡΕΜΑ
α) Ο κάτωθι υπογεγραμμένος ΨΩΦΑΚΗΣ ΚΩΝΣΤΑΝΤΙΝΟΣ Πολιτικός Μηχανικός [illegible] βεβαιώνω [illegible] Α-Β-Γ-Δ-Ε-Ζ-Α γήπεδο είναι άρτιο και οικοδομήσιμο.
β) Επίσης δηλώνω ότι σε αποστάσεις 25 και 20 μέτρα αντίστοιχα από το κτίριο δεν διέρχεται ρεύμα υψηλής τάσης και ρέμα.

Ο ΜΗΧΑΝΙΚΟΣ

ΚΩΝ/ΝΟΣ ΓΡ. ΨΩΦΑΚΗΣ
ΔΙΠΛΩΜΑΤΟΥΧΟΣ ΠΟΛΙΤΙΚΟΣ ΜΗΧΑΝΙΚΟΣ
ΑΡΙΣΤΟΤΕΛΕΙΟΥ ΠΑΝΕΠΙΣΤΗΜΙΟΥ ΘΕΣ/ΝΙΚΗΣ
ΜΕΛΟΣ Τ.Ε.Ε. - ΑΡΙΘ. ΜΗΤΡΩΟΥ 74882
ΥΠΑΤΡΟΥ 4 - ΤΡΙΚΑΛΑ - ΤΗΛ. 24310 26062
ΑΦΜ:053386692 - ΔΟΥ ΤΡΙΚΑΛΩΝ

ΤΕΧΝΙΚΗ - ΚΑΤΑΣΚΕΥΑΣΤΙΚΗ -
ΤΟΥΡΙΣΤΙΚΗ ΕΤΑΙΡΕΙΑ
ΝΙΤΣΑΣ Ι.Κ.Ε.

ΕΡΓΟΔΟΤΗΣ : ΑΝΤΩΝΟΠΟΥΛΟΣ ΝΙΚΟΛΑΟΣ

ΕΡΓΟ ΚΤΗΝΟΤΡΟΦΙΚΗ ΜΟΝΑΔΑ (ΠΟΙΜΝΙΟΣΤΑΣΙΟ)
ΔΥΝΑΜΙΚΟΤΗΤΑΣ 249 ΑΙΓΟΠΡΟΒΑΤΩΝ ΜΕ ΑΛΜΕΚΤΗΡΙΟ
ΚΑΙ ΠΕΡΙΦΡΑΞΗ

ΘΕΣΗ ΕΡΓΟΥ : Τ.Κ. ΕΛΑΤΗΣ ΔΗΜΟΥ ΣΕΡΒΙΩΝ-ΒΕΛΒΕΝΤΟΥ
ΕΚΤΟΣ ΣΧΕΔΙΟΥ

ΜΕΛΕΤΗΤΗΣ :
ΨΩΦΑΚΗΣ ΚΩΝΣΤΑΝΤΙΝΟΣ
ΠΟΛΙΤΙΚΟΣ ΜΗΧΑΝΙΚΟΣ

ΘΕΜΑ ΣΧΕΔΙΟΥ : ΤΟΠΟΓΡΑΦΙΚΟ ΔΙΑΓΡΑΜΜΑ

ΧΡΟΝΟΣ ΜΕΛΕΤΗΣ
ΔΕΚΕΜΒΡΙΟΣ 2014

ΑΡΙΘΜΟΣ ΣΧΕΔΙΟΥ
Α-1

ΚΛΙΜΑΚΑ ΣΧΕΔΙΟΥ 1:500

ΣΦΡΑΓΙΔΑ - ΥΠΟΓΡΑΦΗ
ΜΗΧΑΝΙΚΟΥ

ΚΩΝ/ΝΟΣ ΓΡ. ΨΩΦΑΚΗΣ
ΔΙΠΛΩΜΑΤΟΥΧΟΣ ΠΟΛΙΤΙΚΟΣ ΜΗΧΑΝΙΚΟΣ
ΑΡΙΣΤΟΤΕΛΕΙΟΥ ΠΑΝΕΠΙΣΤΗΜΙΟΥ ΘΕΣ/ΝΙΚΗΣ
ΜΕΛΟΣ Τ.Ε.Ε. - ΑΡΙΘ. ΜΗΤΡΩΟΥ 74882
ΥΠΑΤΡΟΥ 4 - ΤΡΙΚΑΛΑ - ΤΗΛ. 24310 26062
ΑΦΜ:053386692 - ΔΟΥ ΤΡΙΚΑΛΩΝ

ΣΦΡΑΓΙΔΑ
ΥΠΗΡΕΣΙΑΣ

Θεωρήθηκε και συνάδει
το αριθμ. 7927/1707 έγγραφο
Κοζάνη 2-3-15
Ο Δασάρχης

Δασολόγος