PRODUCED BY AN AUTODESK EDUCATIONAL PRODUCT

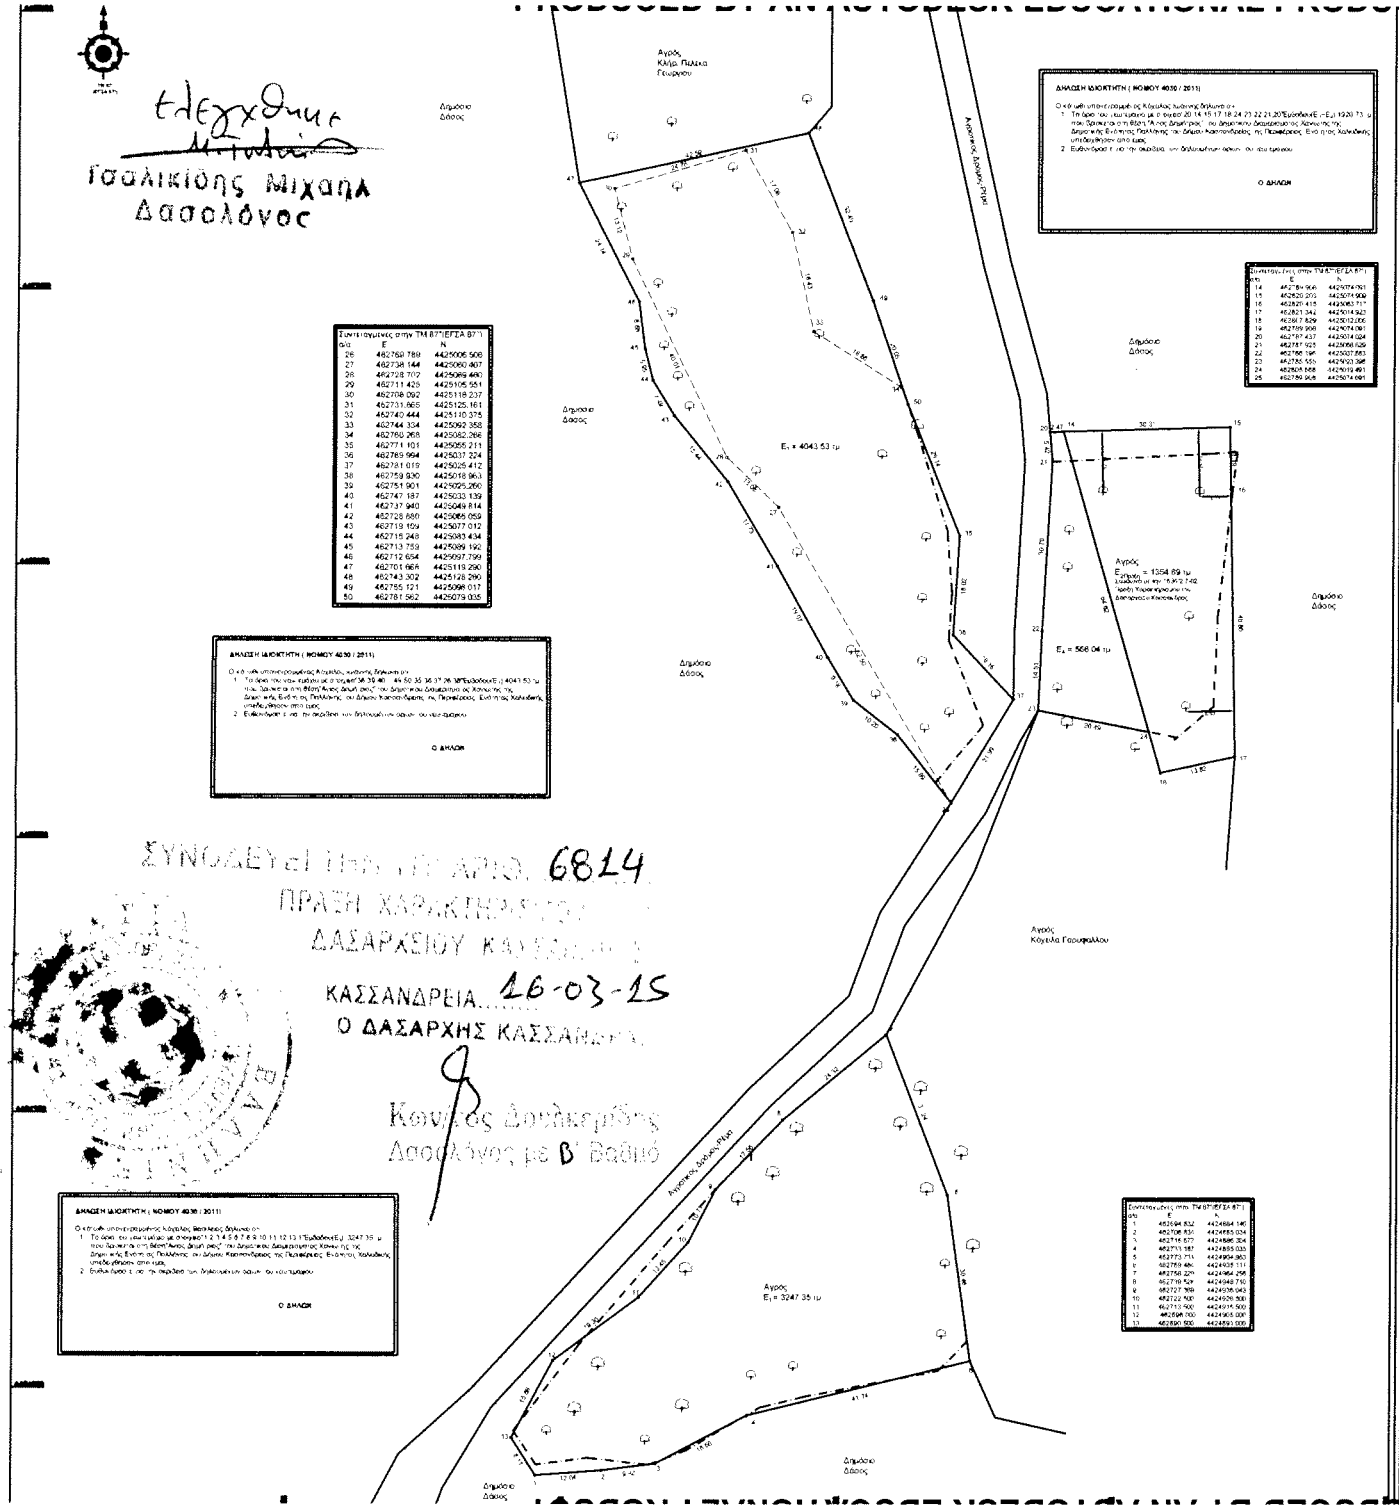

ΑΠΟΣΠΑΣΜΑ ΣΧΟΟΑΠ ΔΗΜΟΝΙΚΗΣ ΕΝΟΤΗΤΑΣ ΠΑΛΛΗΝΗΣ
1 : 25000

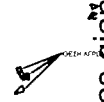

ΑΕΡΟΦΩΤΟΓΡΑΦΙΑ ΚΤΗΜΑΤΟΛΟΓΙΟΥ Α.Ε. (2007-2009)
1 : 5000

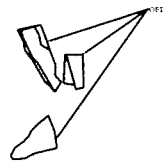

D:\1(1).jpg	ΕΡΓΟΔΟΤΗΣ: ΚΟΧΕΙΛΑΣ ΒΑΣΙΛΕΙΟΣ ΚΟΧΕΙΛΑΣ ΙΩΑΝΝΗΣ
	ΕΡΓΟ: ΤΟΠΟΓΡΑΦΙΚΗ ΑΠΟΤΥΠΩΣΗ
ΘΕΣΗ:	Δ.Δ.ΧΑΝΙΩΤΗΣ ΘΕΣΗ:ΑΓΙΟΣ ΔΗΜΗΤΡΙΟΣ
ΜΕΛΕΤΗΤΗΣ:	ΜΑΡΙΝΟΣ ΧΡΙΣΤΟΔΟΥΛΟΣ ΠΟΛΙΤΙΚΟΣ ΜΗΧΑΝΙΚΟΣ ΤΗΛ. 2374022191
ΘΕΜΑ ΣΧΕΔΙΟΥ: ΤΟΠΟΓΡΑΦΙΚΟ ΔΙΑΓΡΑΜΜΑ	ΑΡΙΘΜΟΣ ΣΧΕΔΙΟΥ: T_1
ΚΛΙΜΑΚΑ	1:500
ΧΡΟΝΟΣ ΜΕΛΕΤΗΣ	2/2015
ΜΕΛΕΤΗΤΗΣ	ΕΛΕΓΧΟΣ

G:\Koxeilas giannis sxooapi.jpg

PRODUCED BY AN AUTODESK EDUCATIONAL PRODUCT